
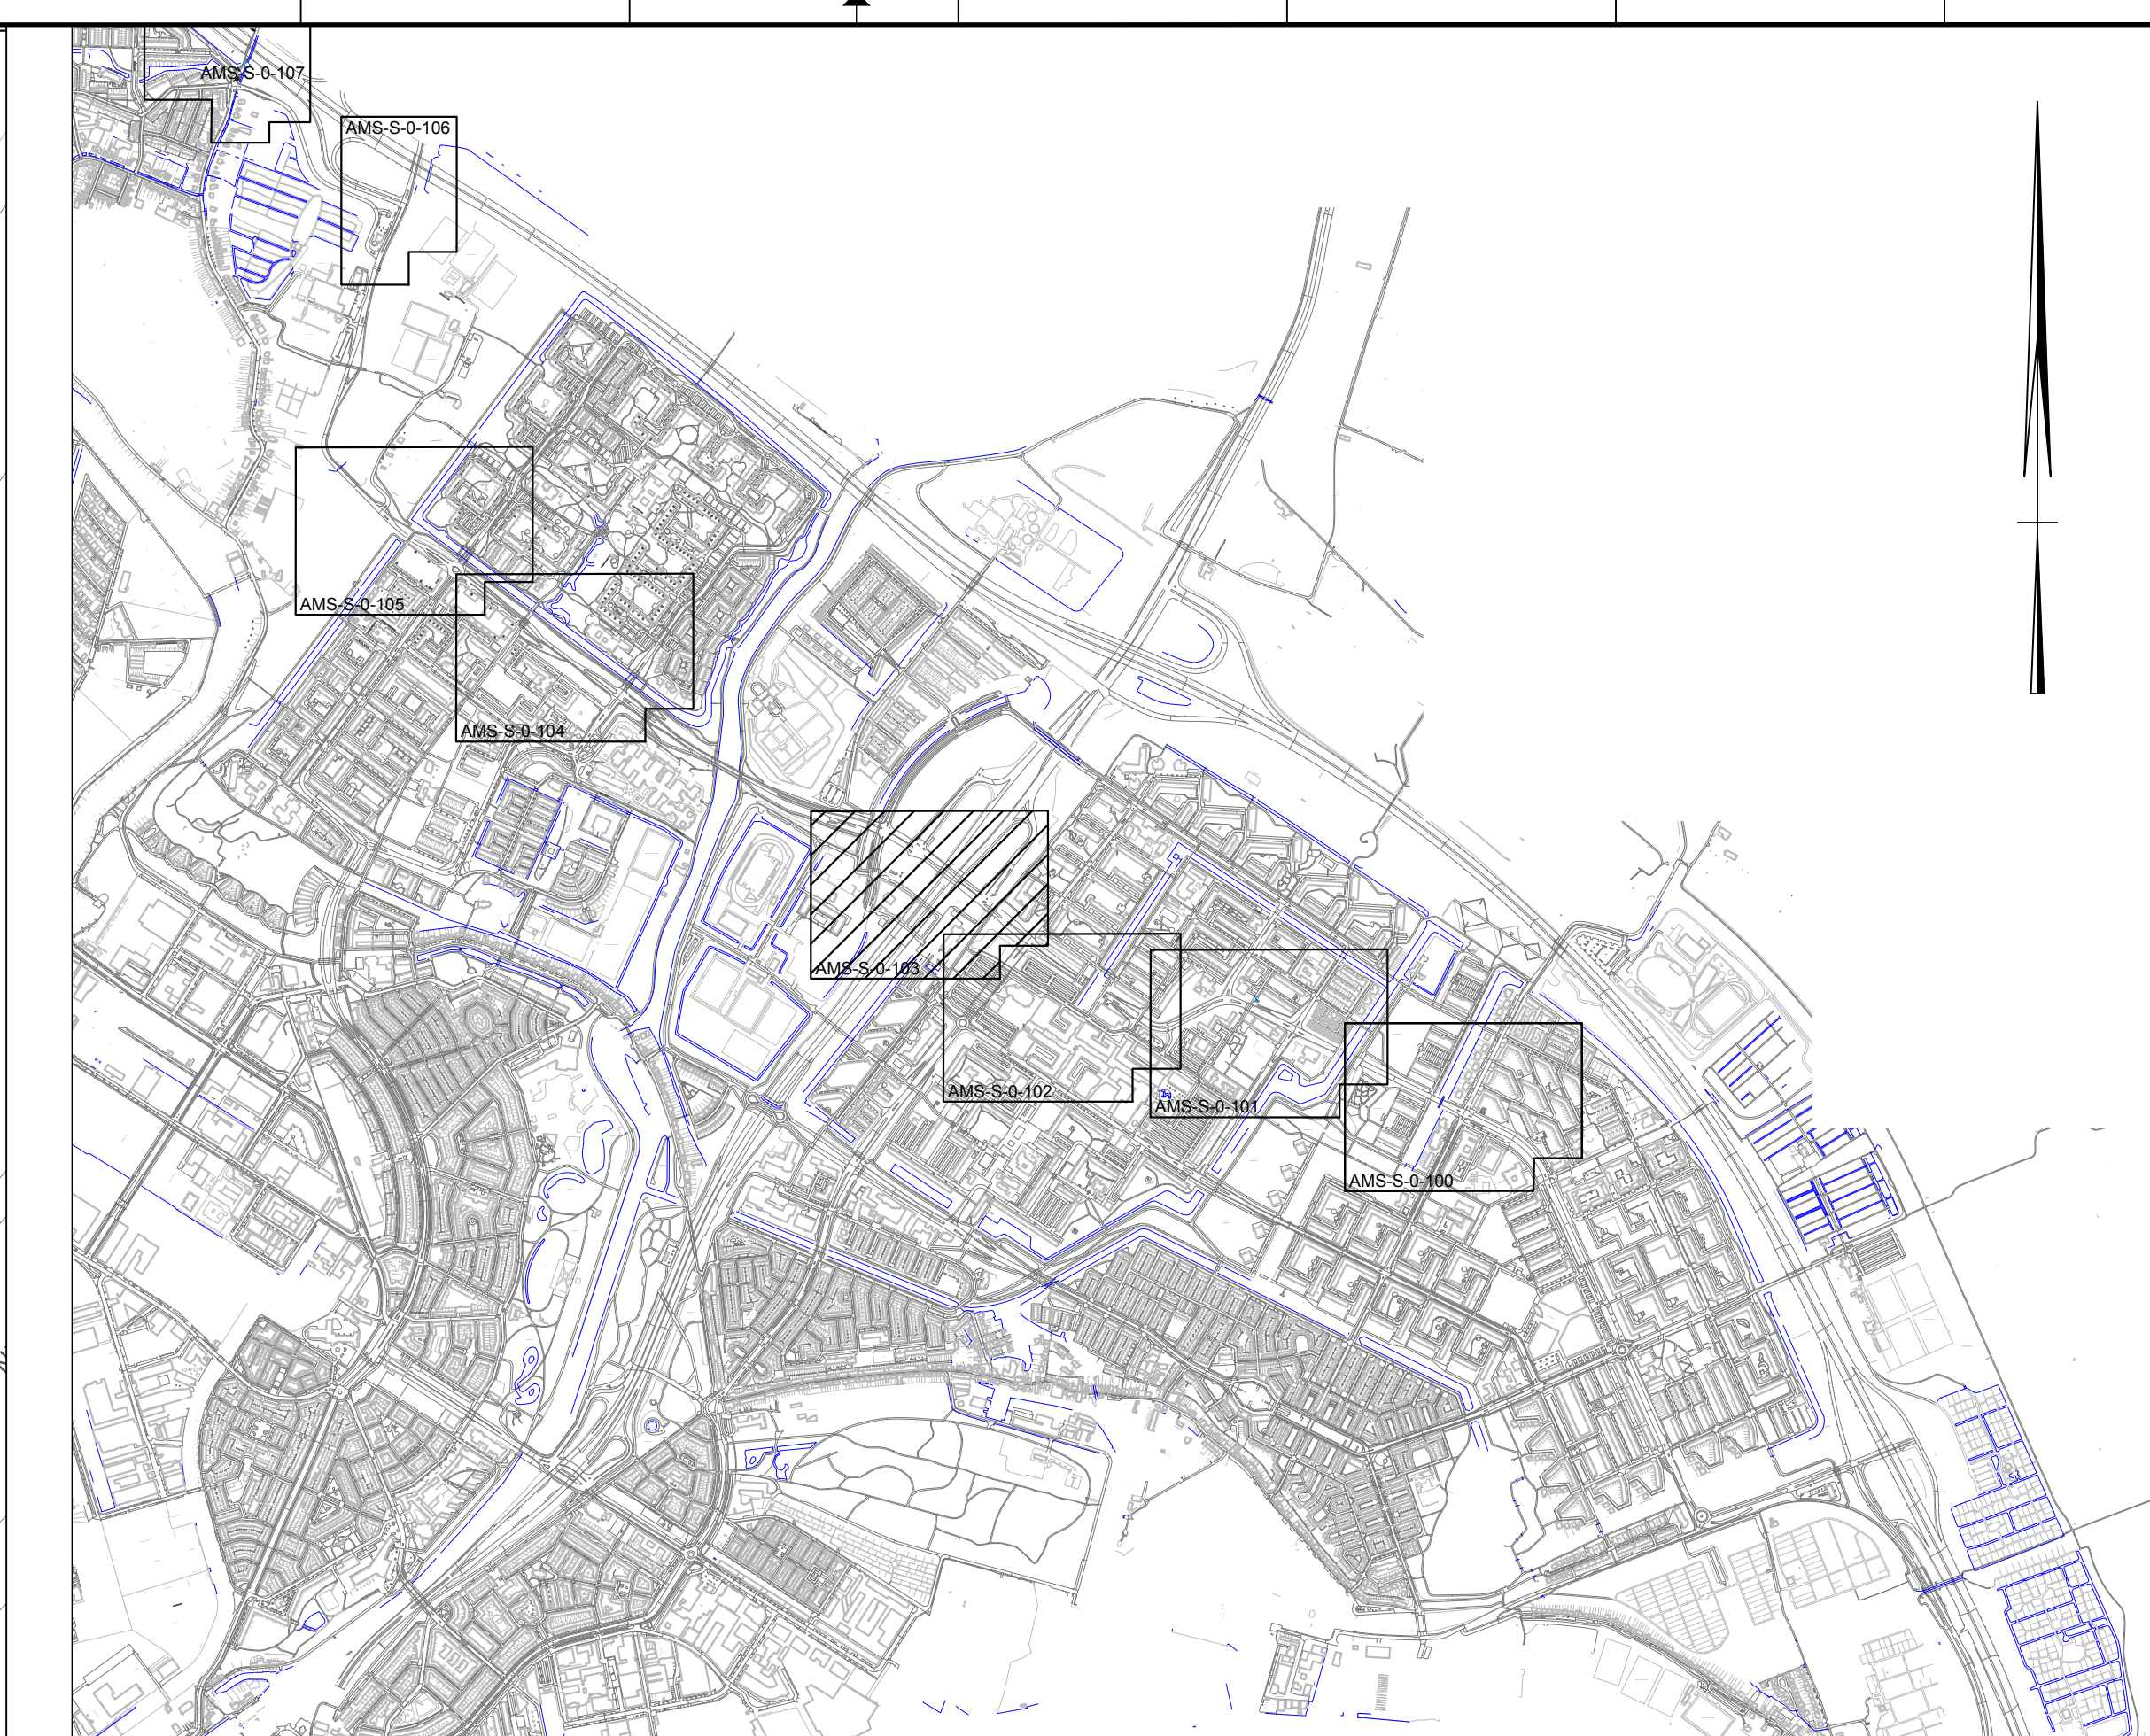


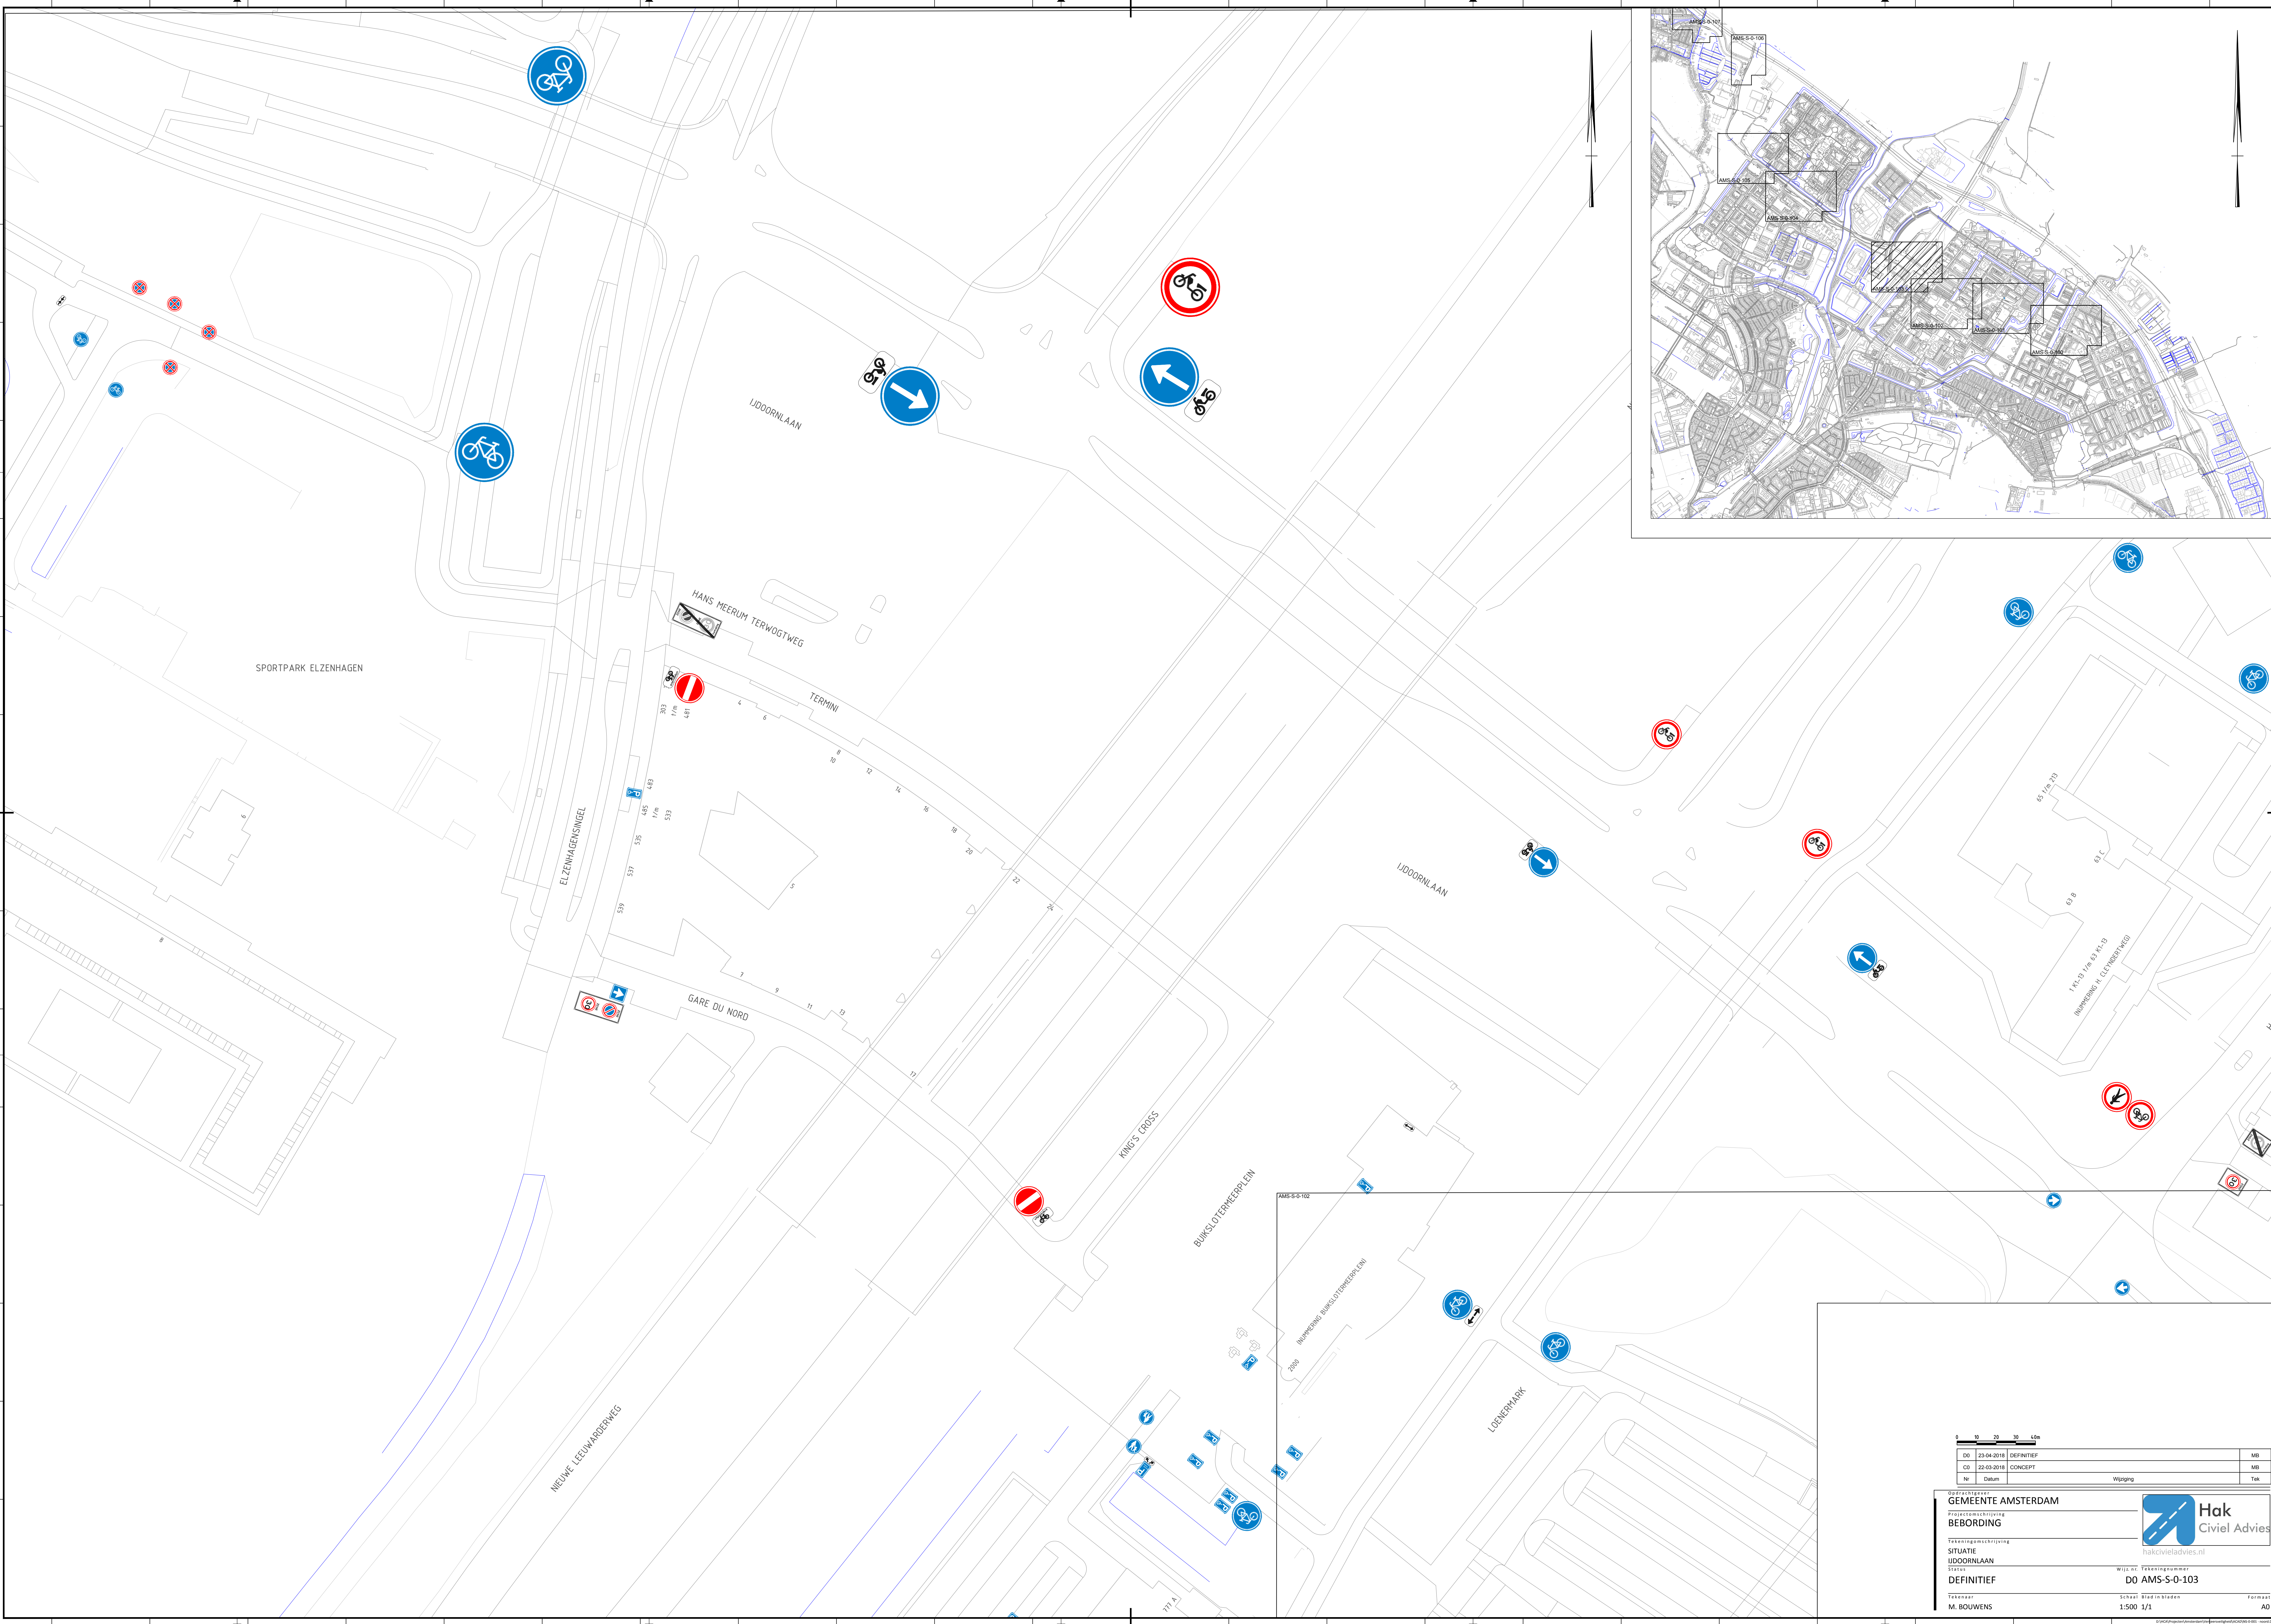

0	10	20	30	40m
DO	23-04-2018	DEFINITIEF		MB
CO	22-03-2018	CONCEPT		MB
Nr	Datum	Wijziging		Tek

OPDRACHTGEVER

GEMEENTE AMSTERDAM

PROJEKTLEIDERS

BEBORDING

TOEGERECHTVERKLARING

SITUATIE

LUDDOORNLAAN

Status

DEFINITIEF

Tekenaar

M. BOUWENS

Wijk nr. Fokkengraanwer

D0 AMS-S-0-103

Schaal

Rid in Riiden

1:500

1/1

Formaat

A0



hakcivieladvies.nl