
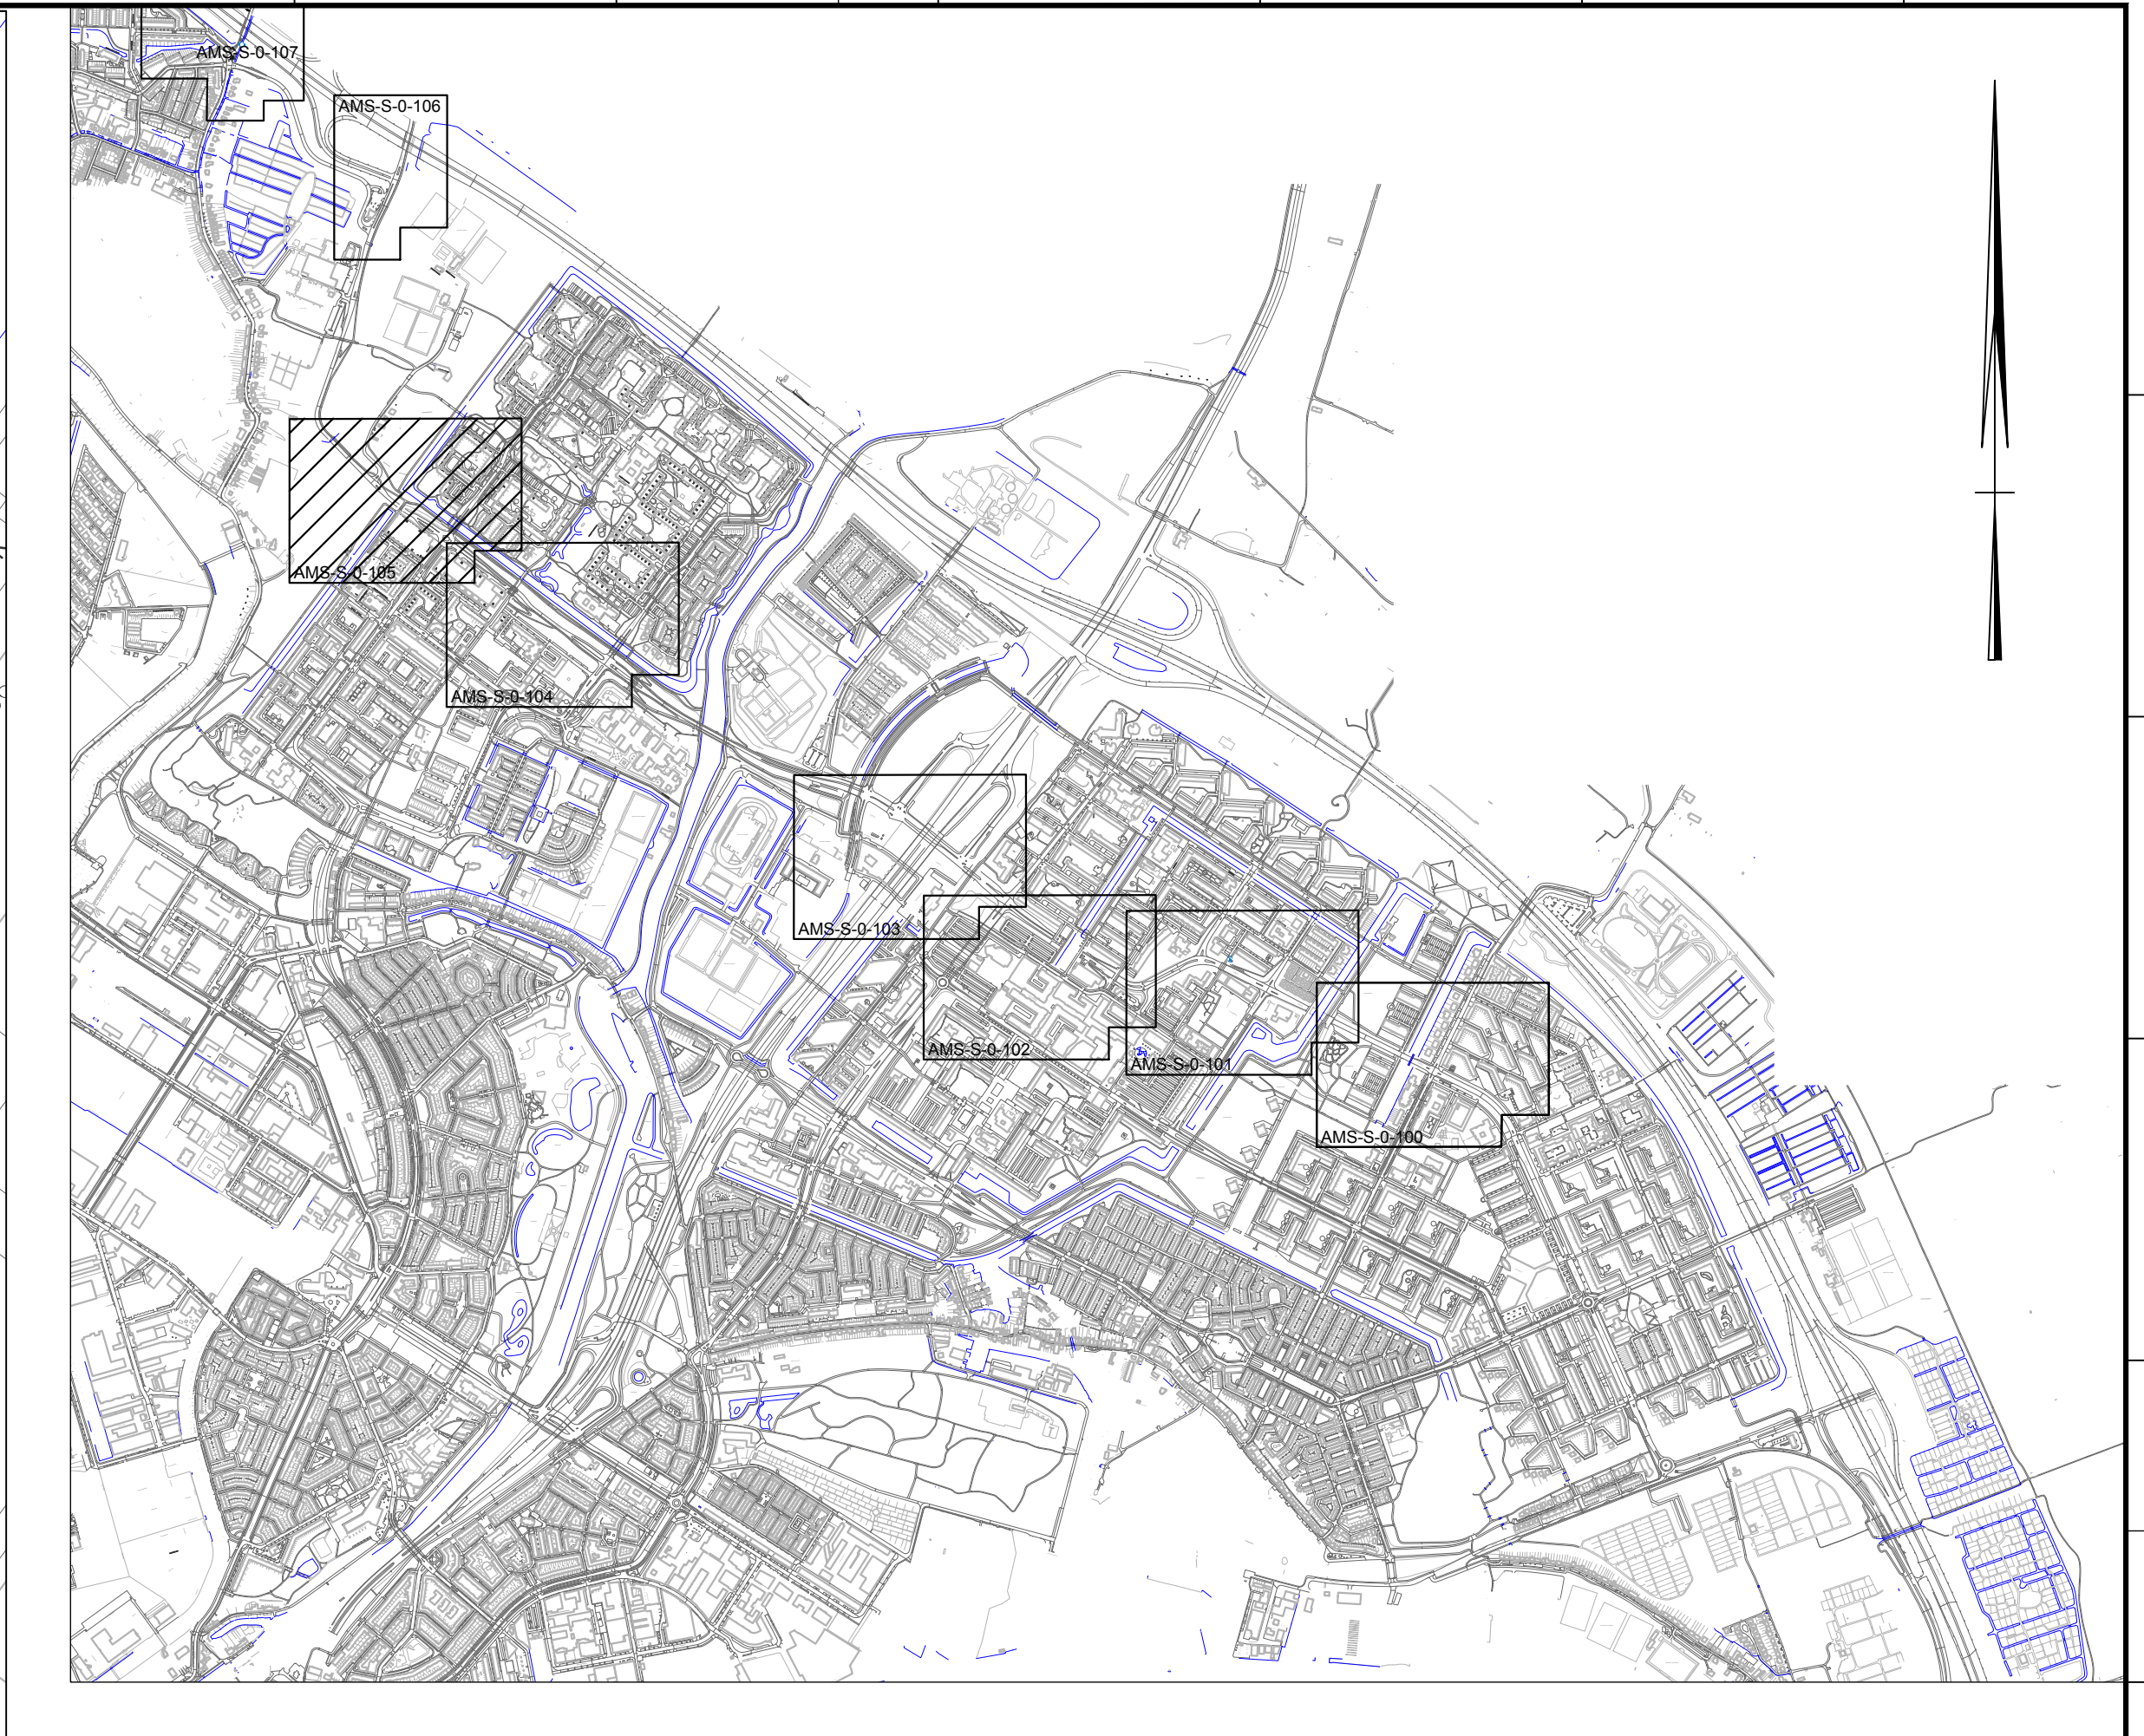


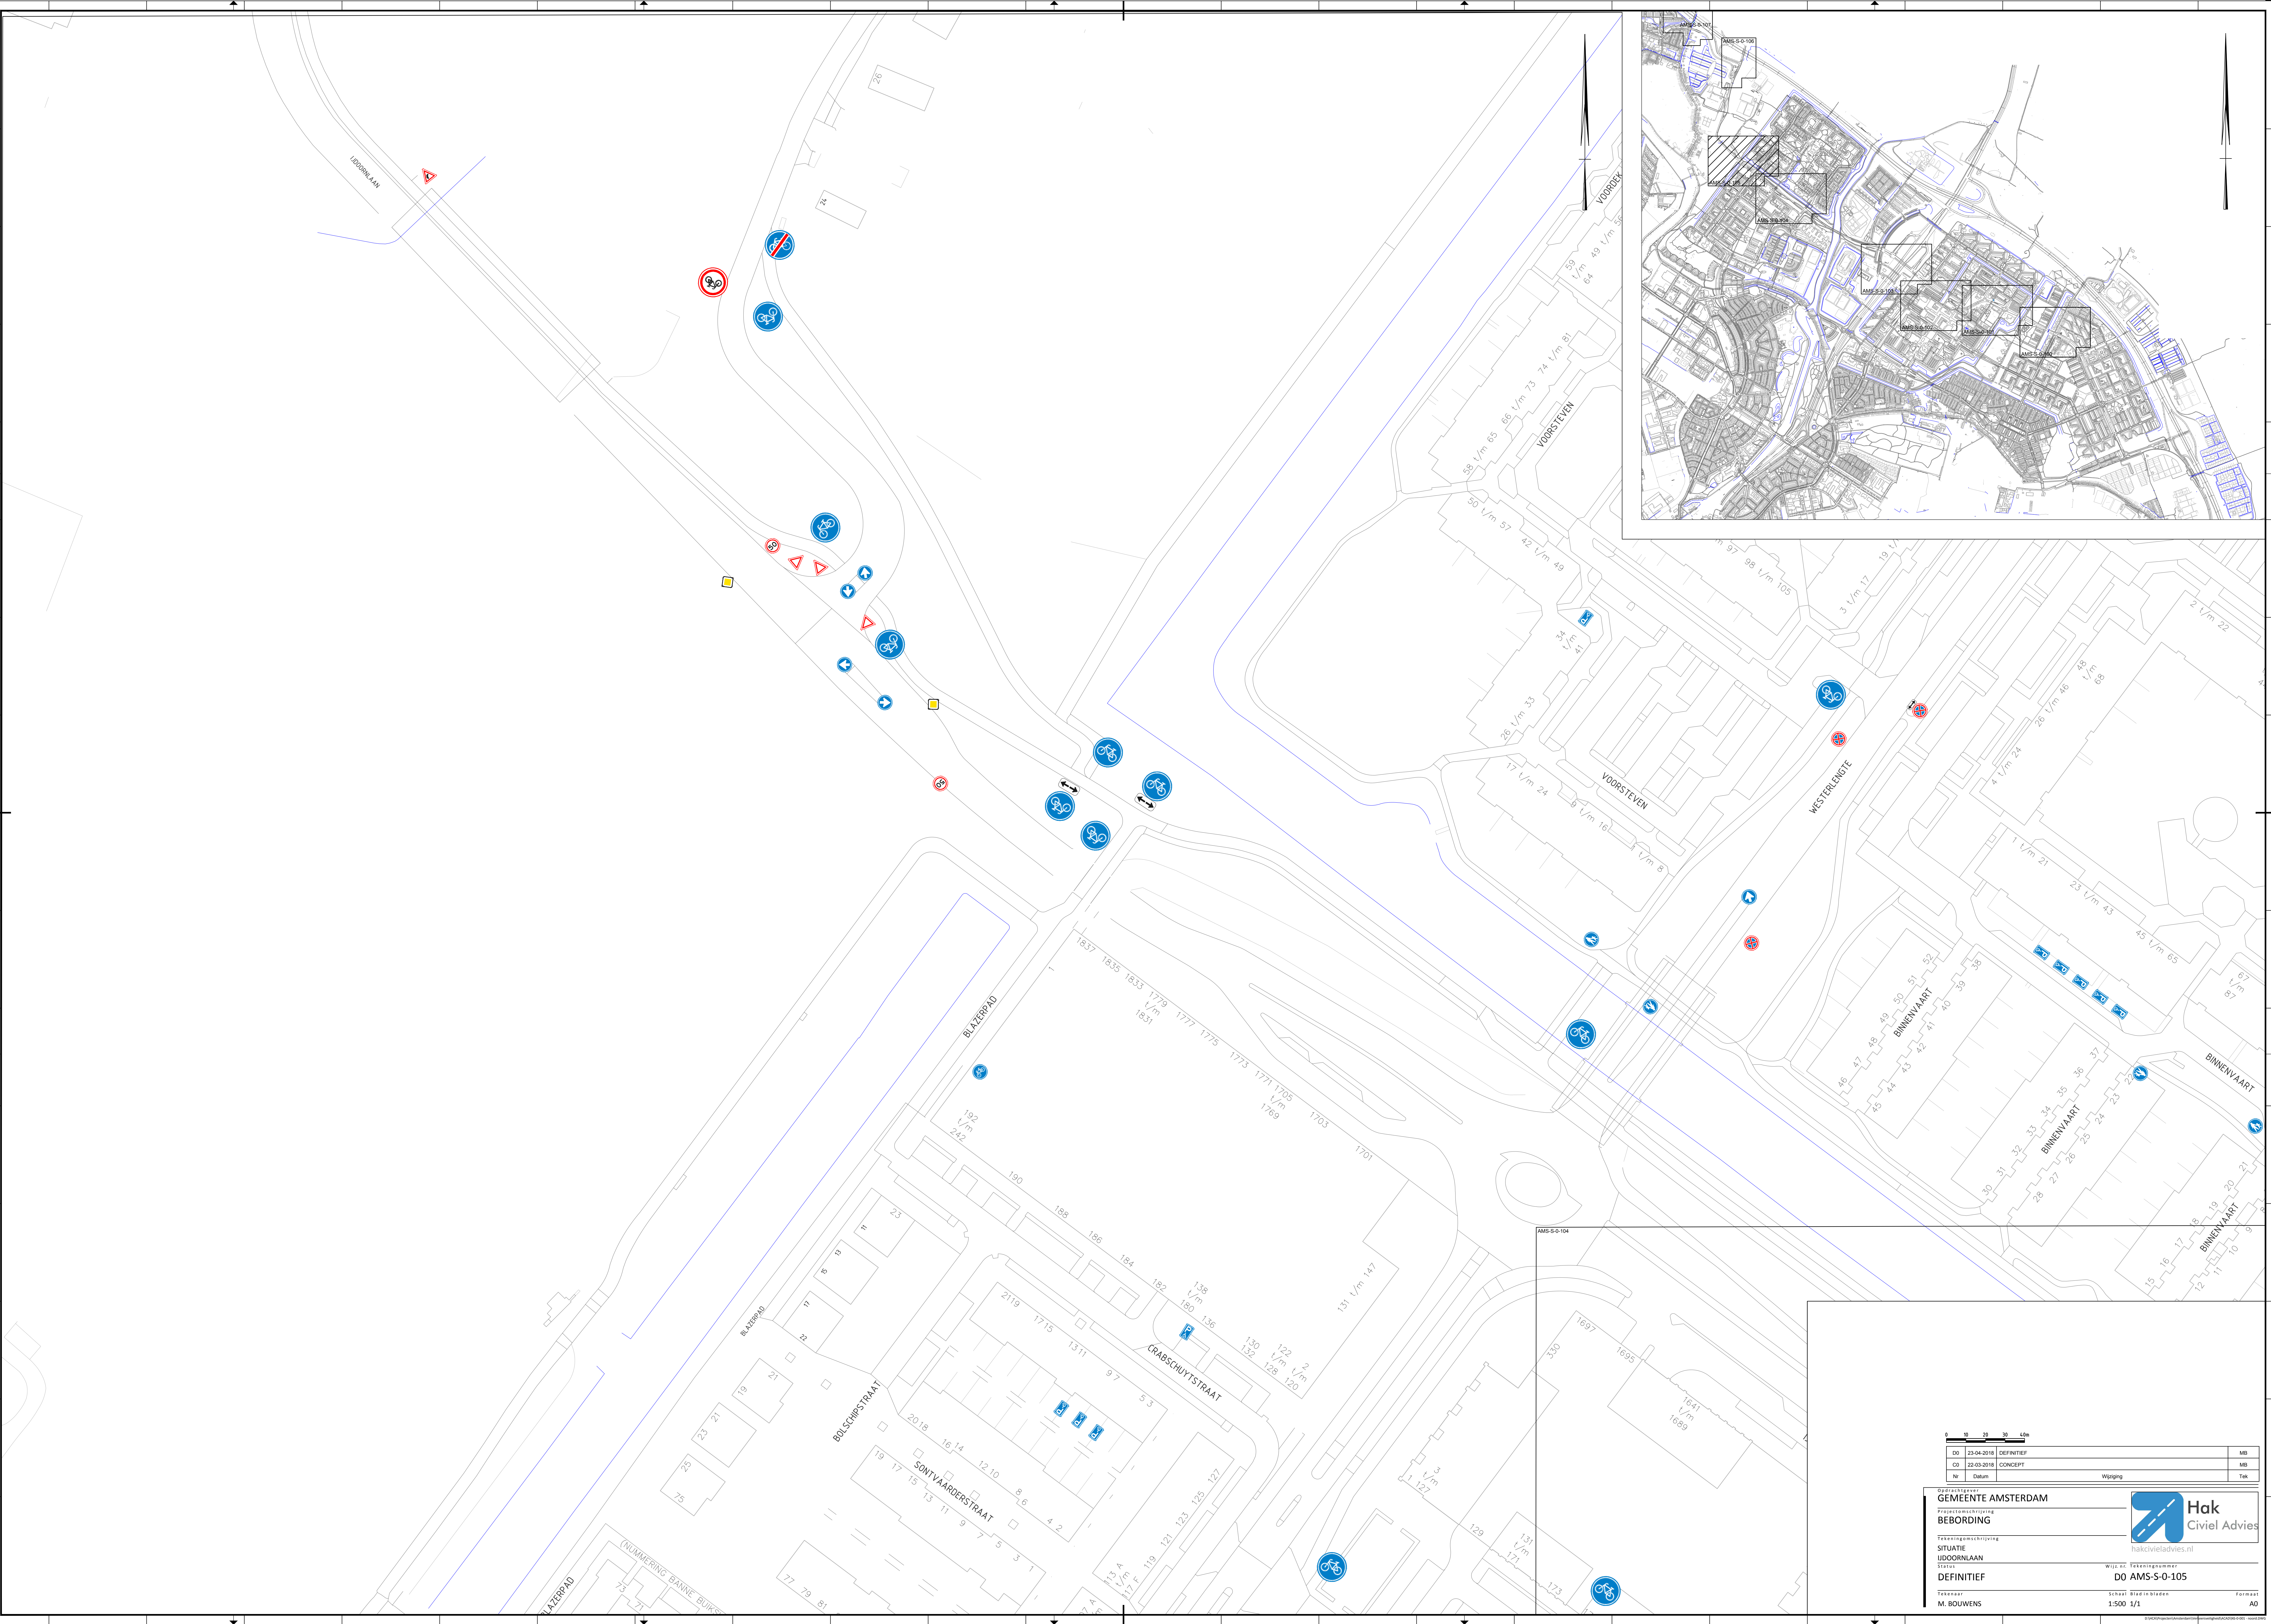

0	10	20	30	40m
DO	23-04-2018	DEFINITIEF		MB
CO	22-03-2018	CONCEPT		MB
Nr	Datum	Wijziging		Tak

OPDRACHTGEVER

GEMEENTE AMSTERDAM

PROJEKTLEIDERS

BEBORDING

STATUS

DEFINITIEF

TEKENAAR

M. BOUWENS

PROJECTOMSCHRIJVING

SITUATIE

IJDOORNLAAN

Wijk nr. Fokkebuurman

DO AMS-S-0-105

Schaal: Rood in Rood

1:500 1/1

Hak

Civiel Advies

hakcivieladvies.nl

Formaat

A0