
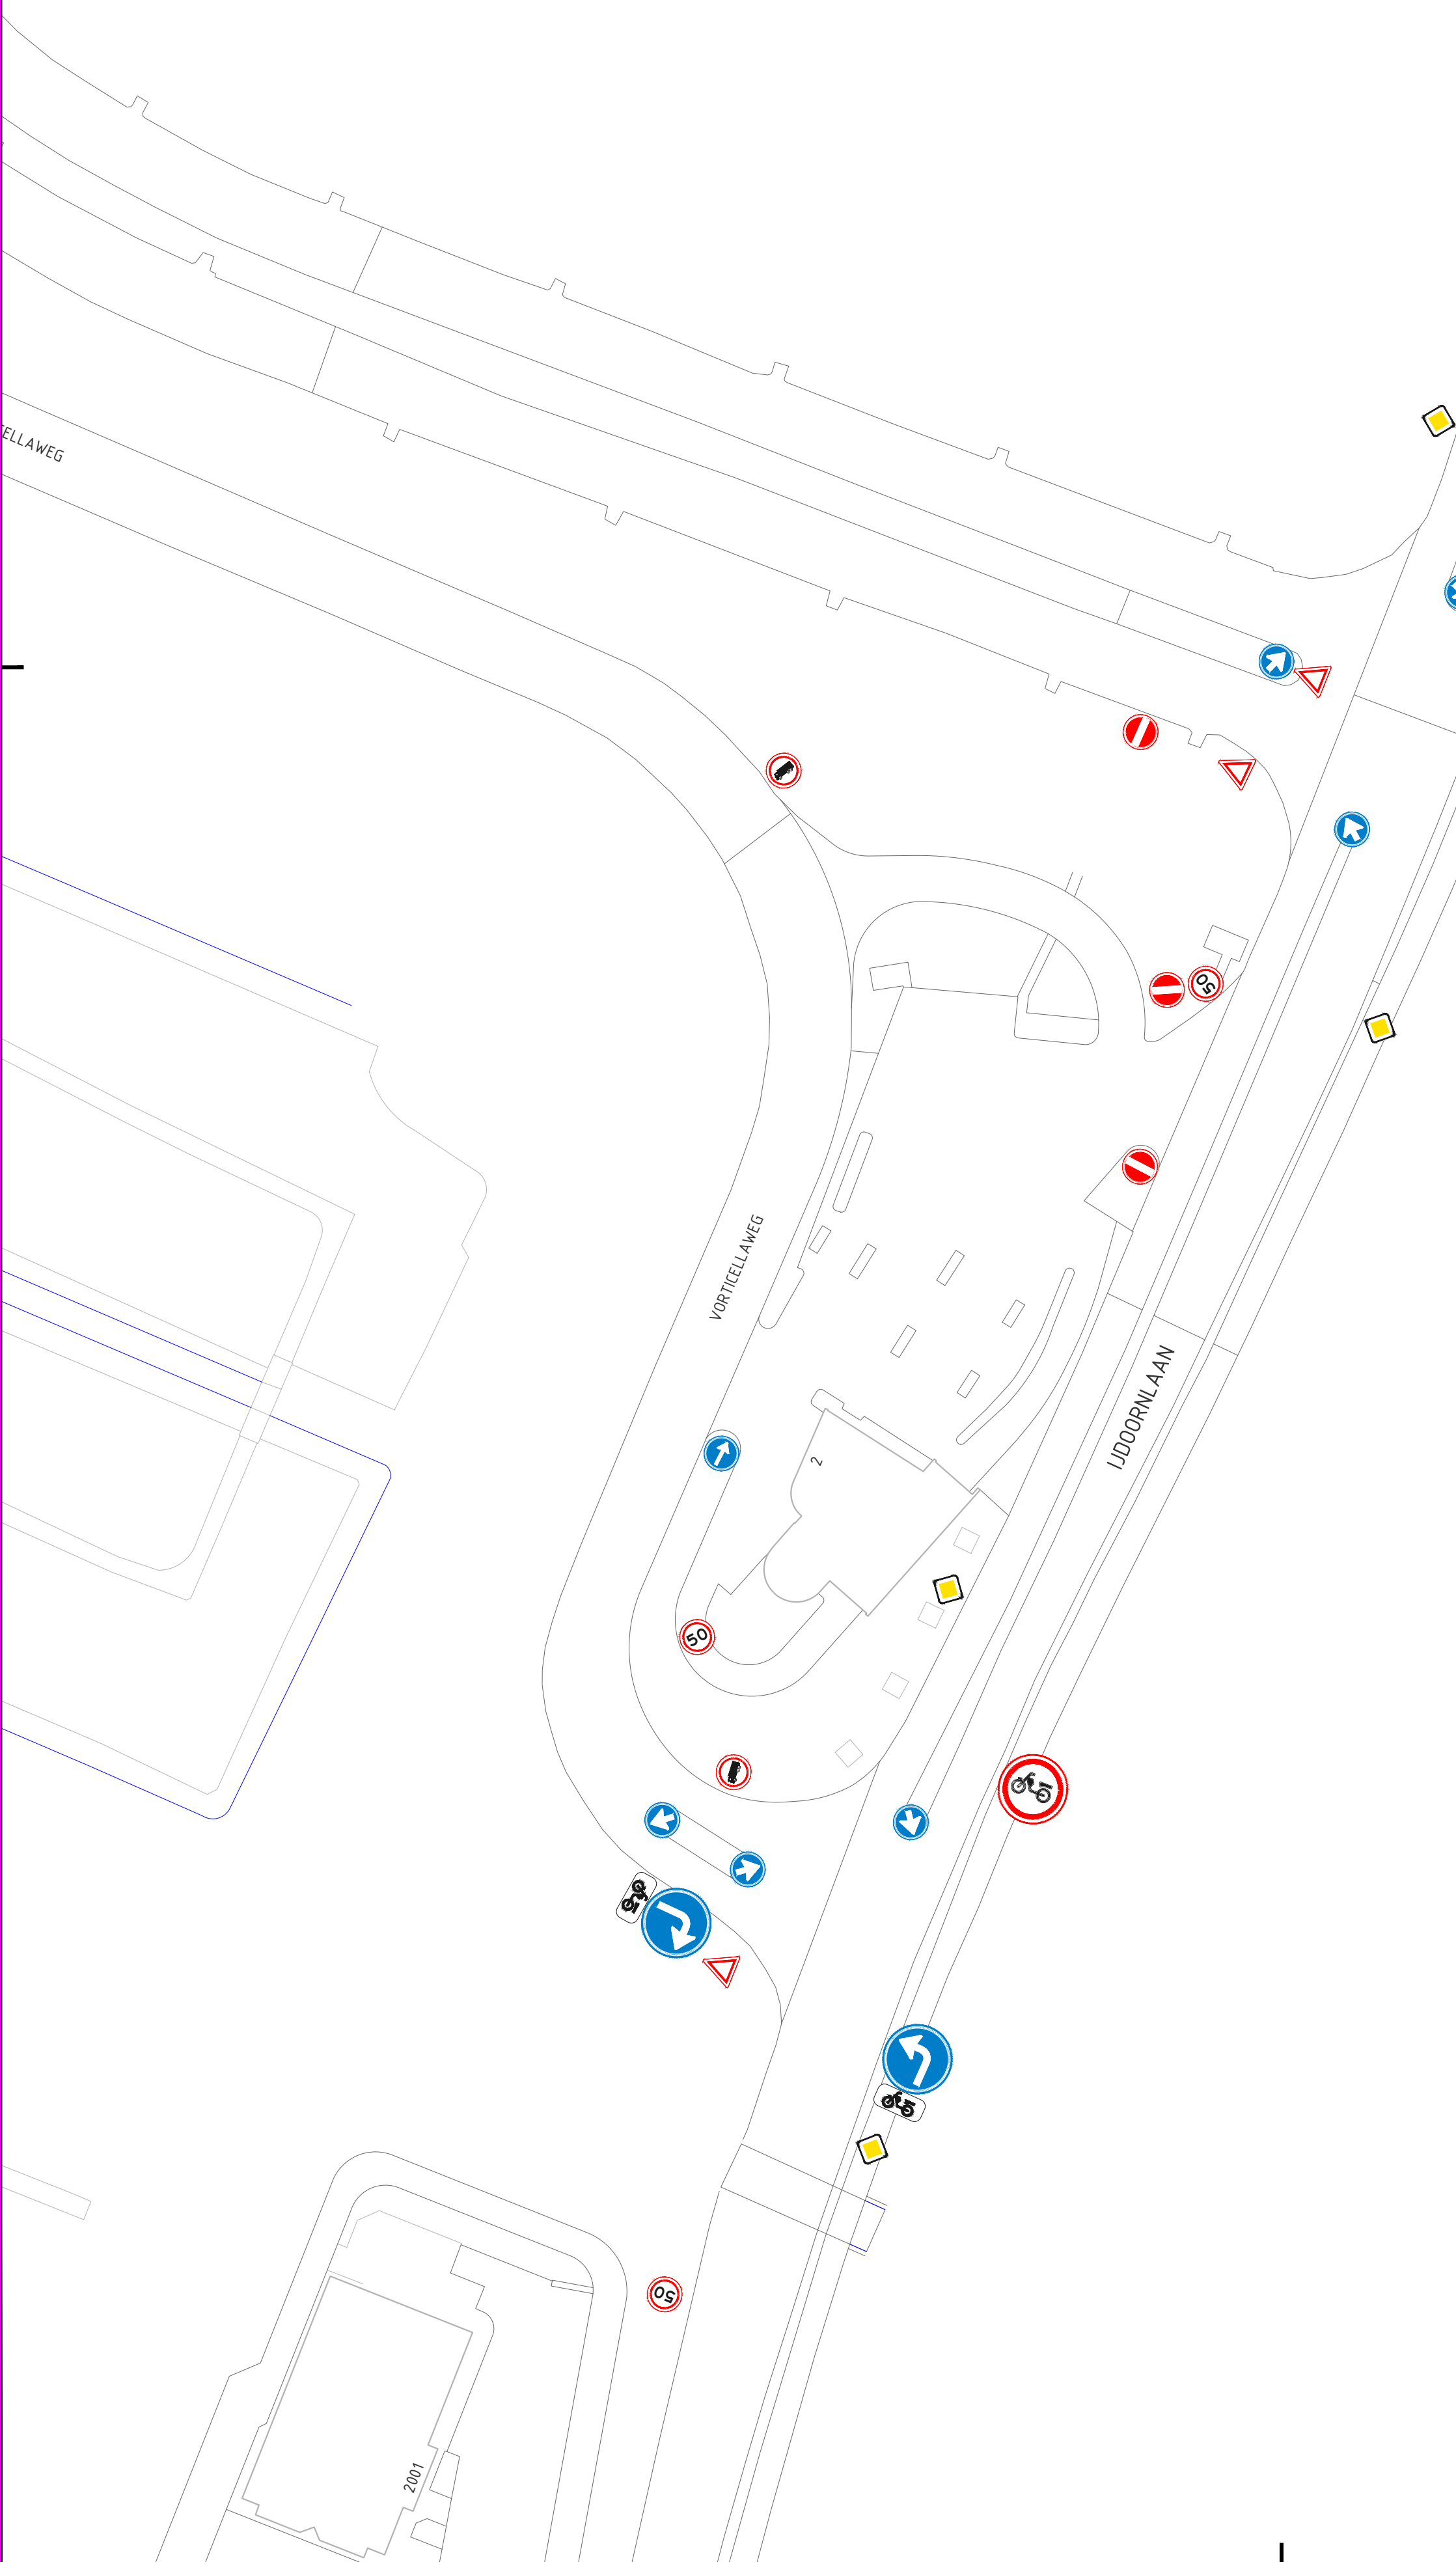


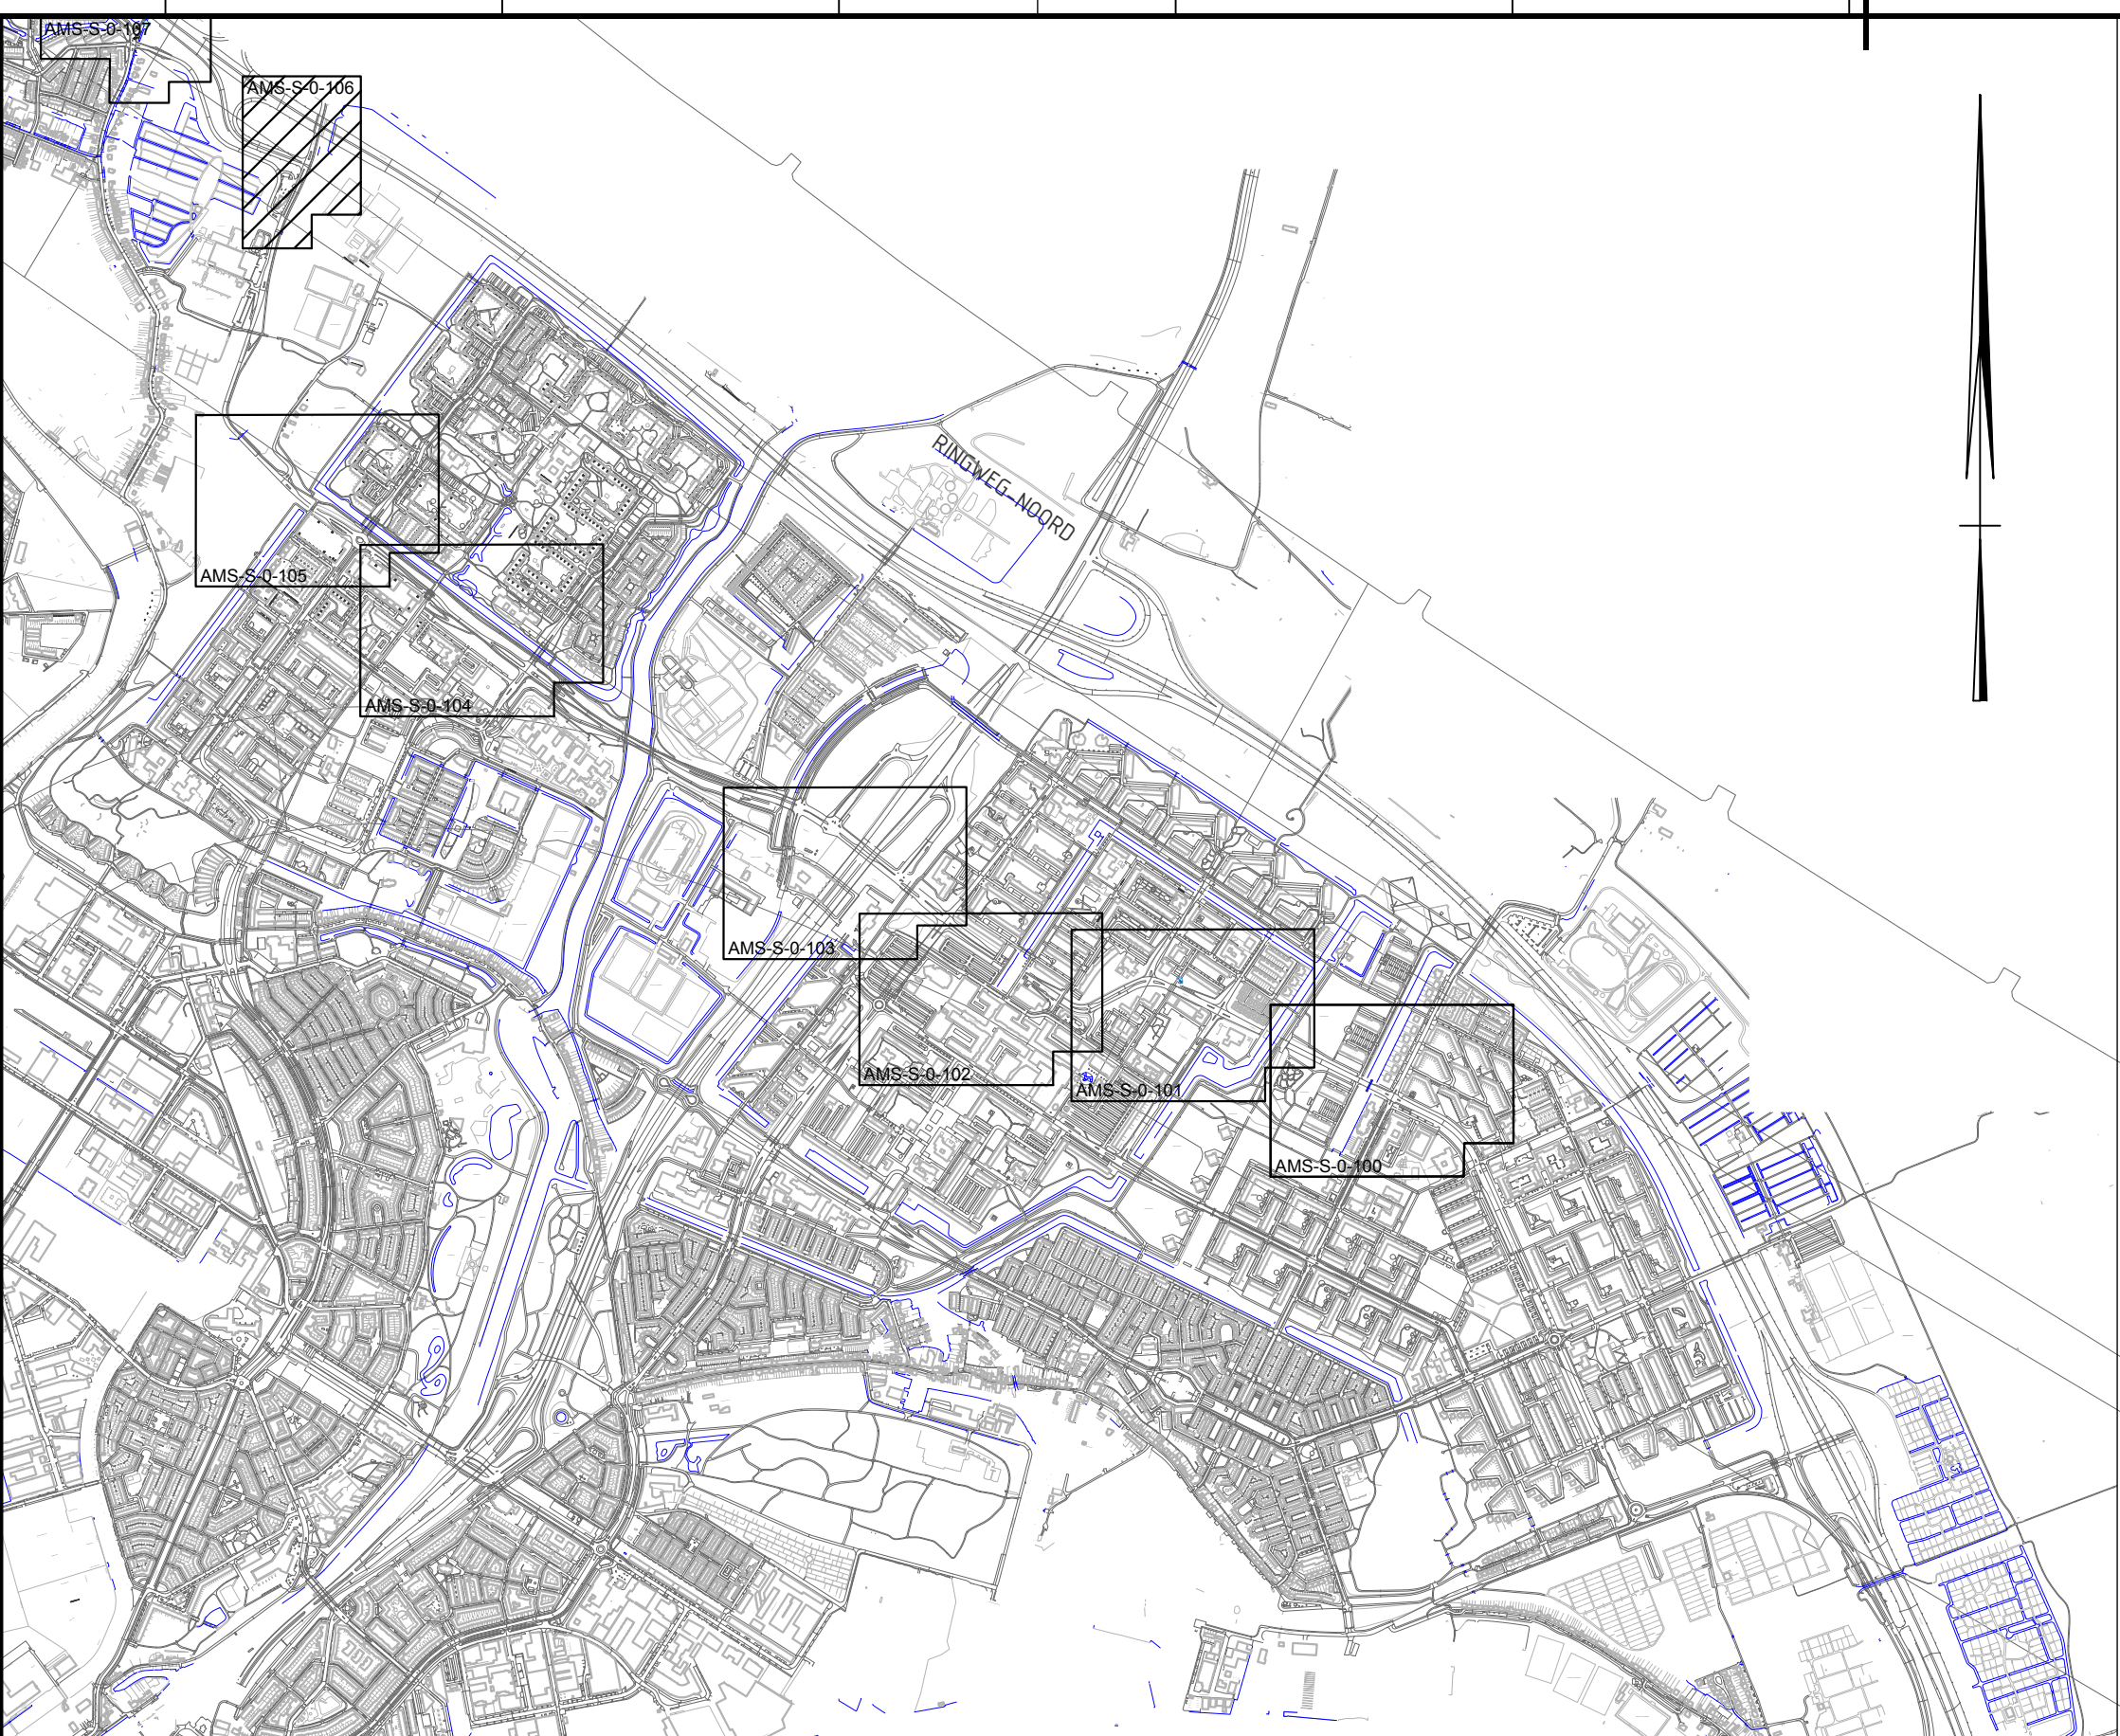

0	10	20	30	40m
D0	23-04-2018	DEFINITIEF	MB	
C0	22-03-2018	CONCEPT	MB	
Nr	Datum	Wijziging	Tek	

Goedkeuring

GEMEENTE AMSTERDAM

Projectomschrijving

BEBORDING

Tekeningomschrijving

SITUATIE

LIDOORNLAAN

Status

DEFINITIEF

Tekenaar

M. BOUWENS

Wijz.nr.

Tekeningnummer

D0 AMS-S-0-106

Schaal

Blad in bladen

1:500 1/1

Formaat

A1

Hak
Civil Advies

hakcivieladvies.nl