



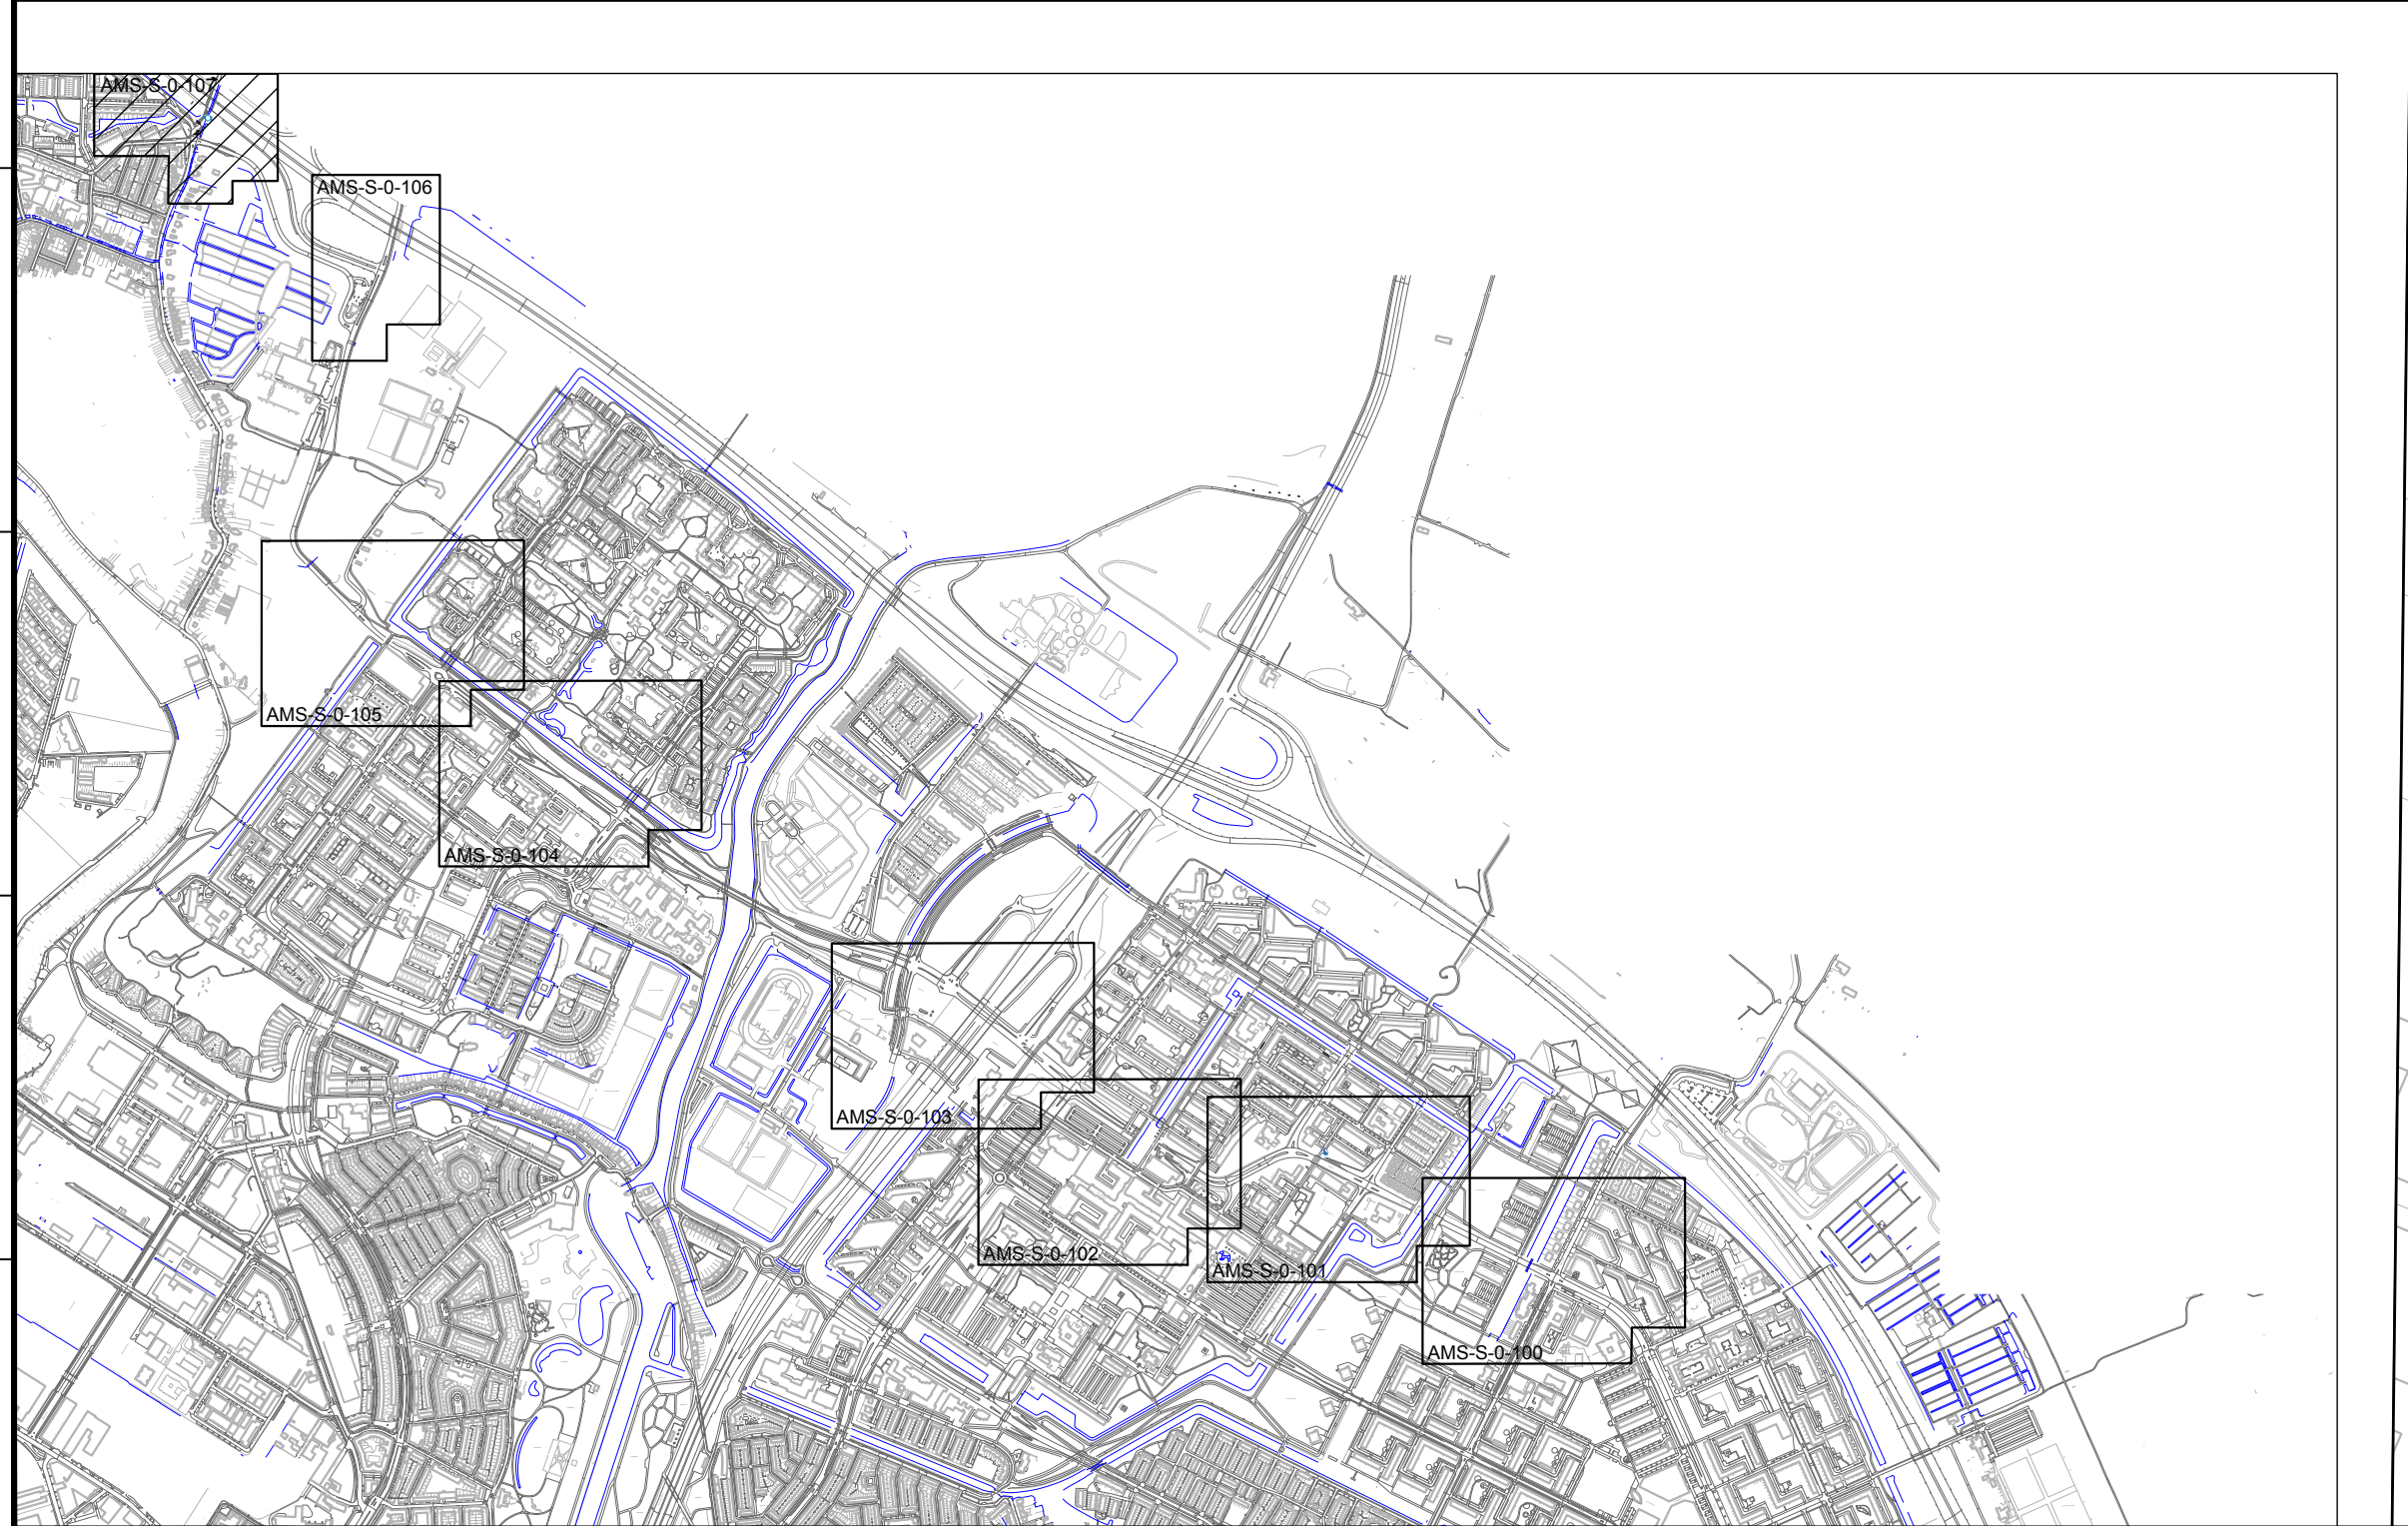

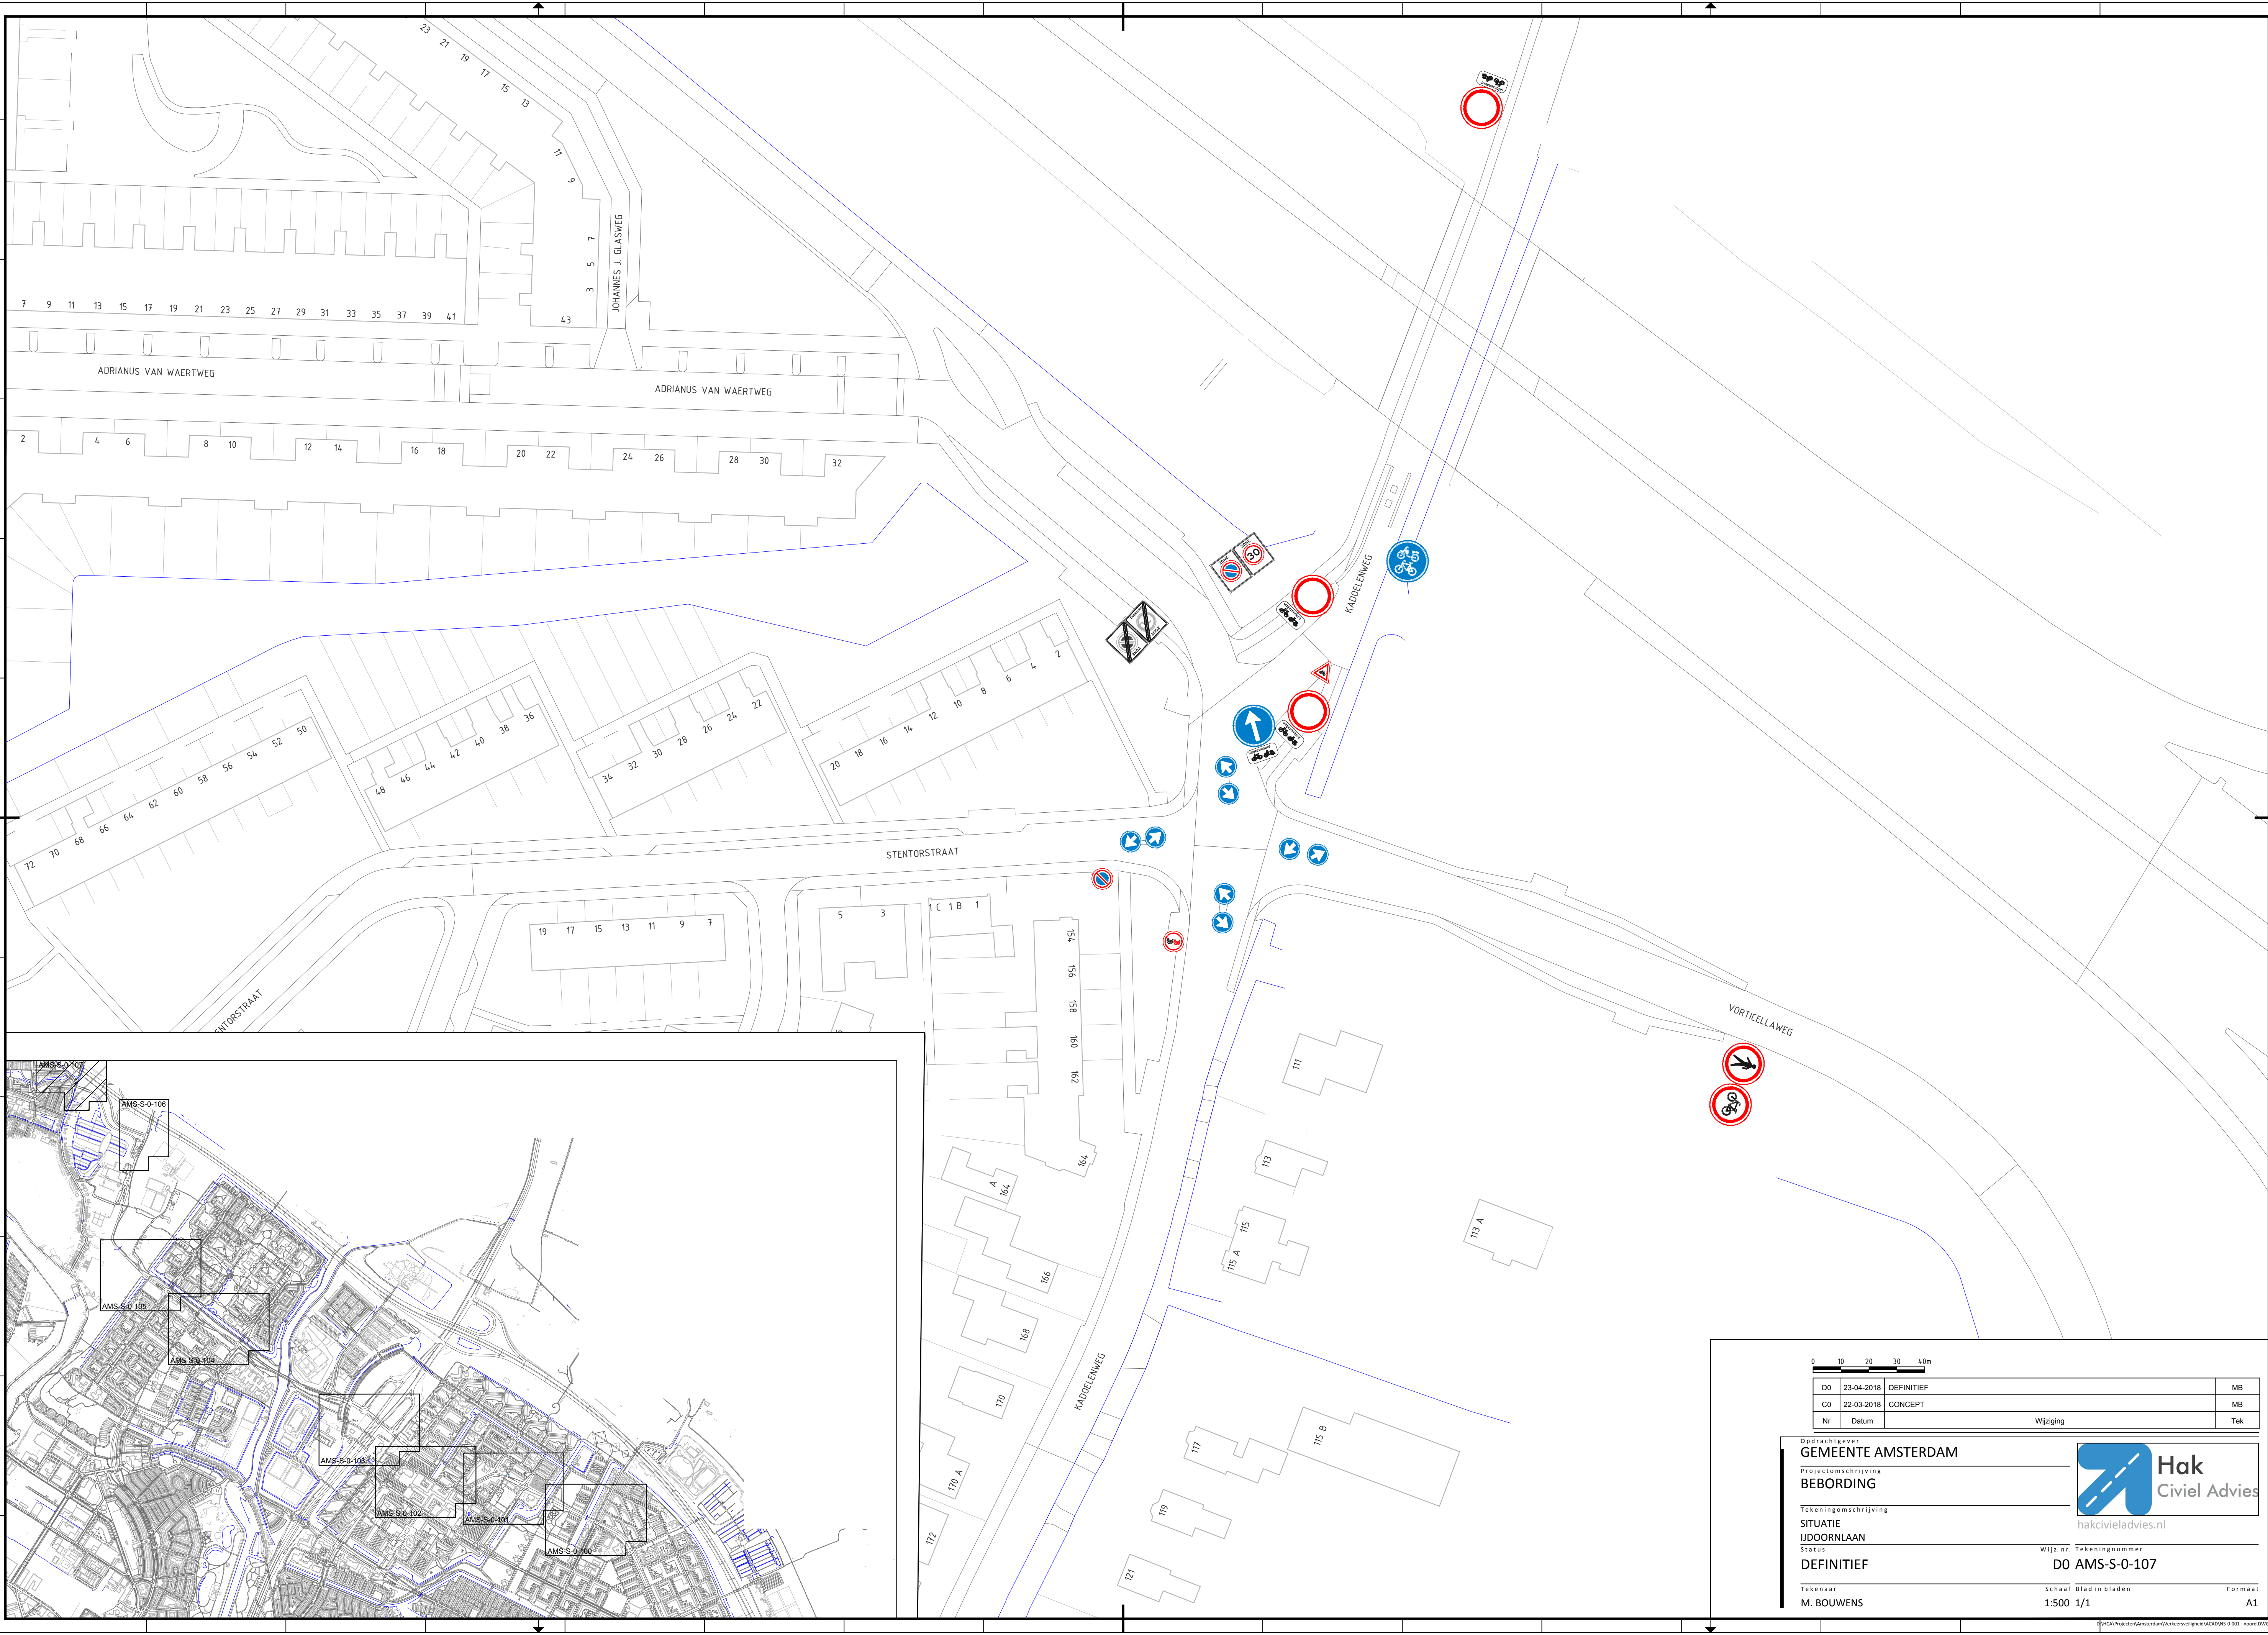

D0	23-04-2018	DEFINITIEF	MB
C0	22-03-2018	CONCEPT	MB
Nr	Datum	Wijziging	Tek

Opdrachtgever

GEMEENTE AMSTERDAM

Projectomschrijving

BEBORDING

Tekeningomschrijving

SITUATIE
IJDORNLAAAN
Status
DEFINITIEF

Tekenaar

M. BOUWENS

Wijz. nr.

Tekeningnummer


Schaal

Blad in bladen

Formaat

A1

hakkivieladvies.nl

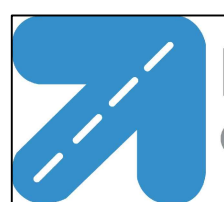Hak
Civiel Advies

DO AMS-S-0-107