


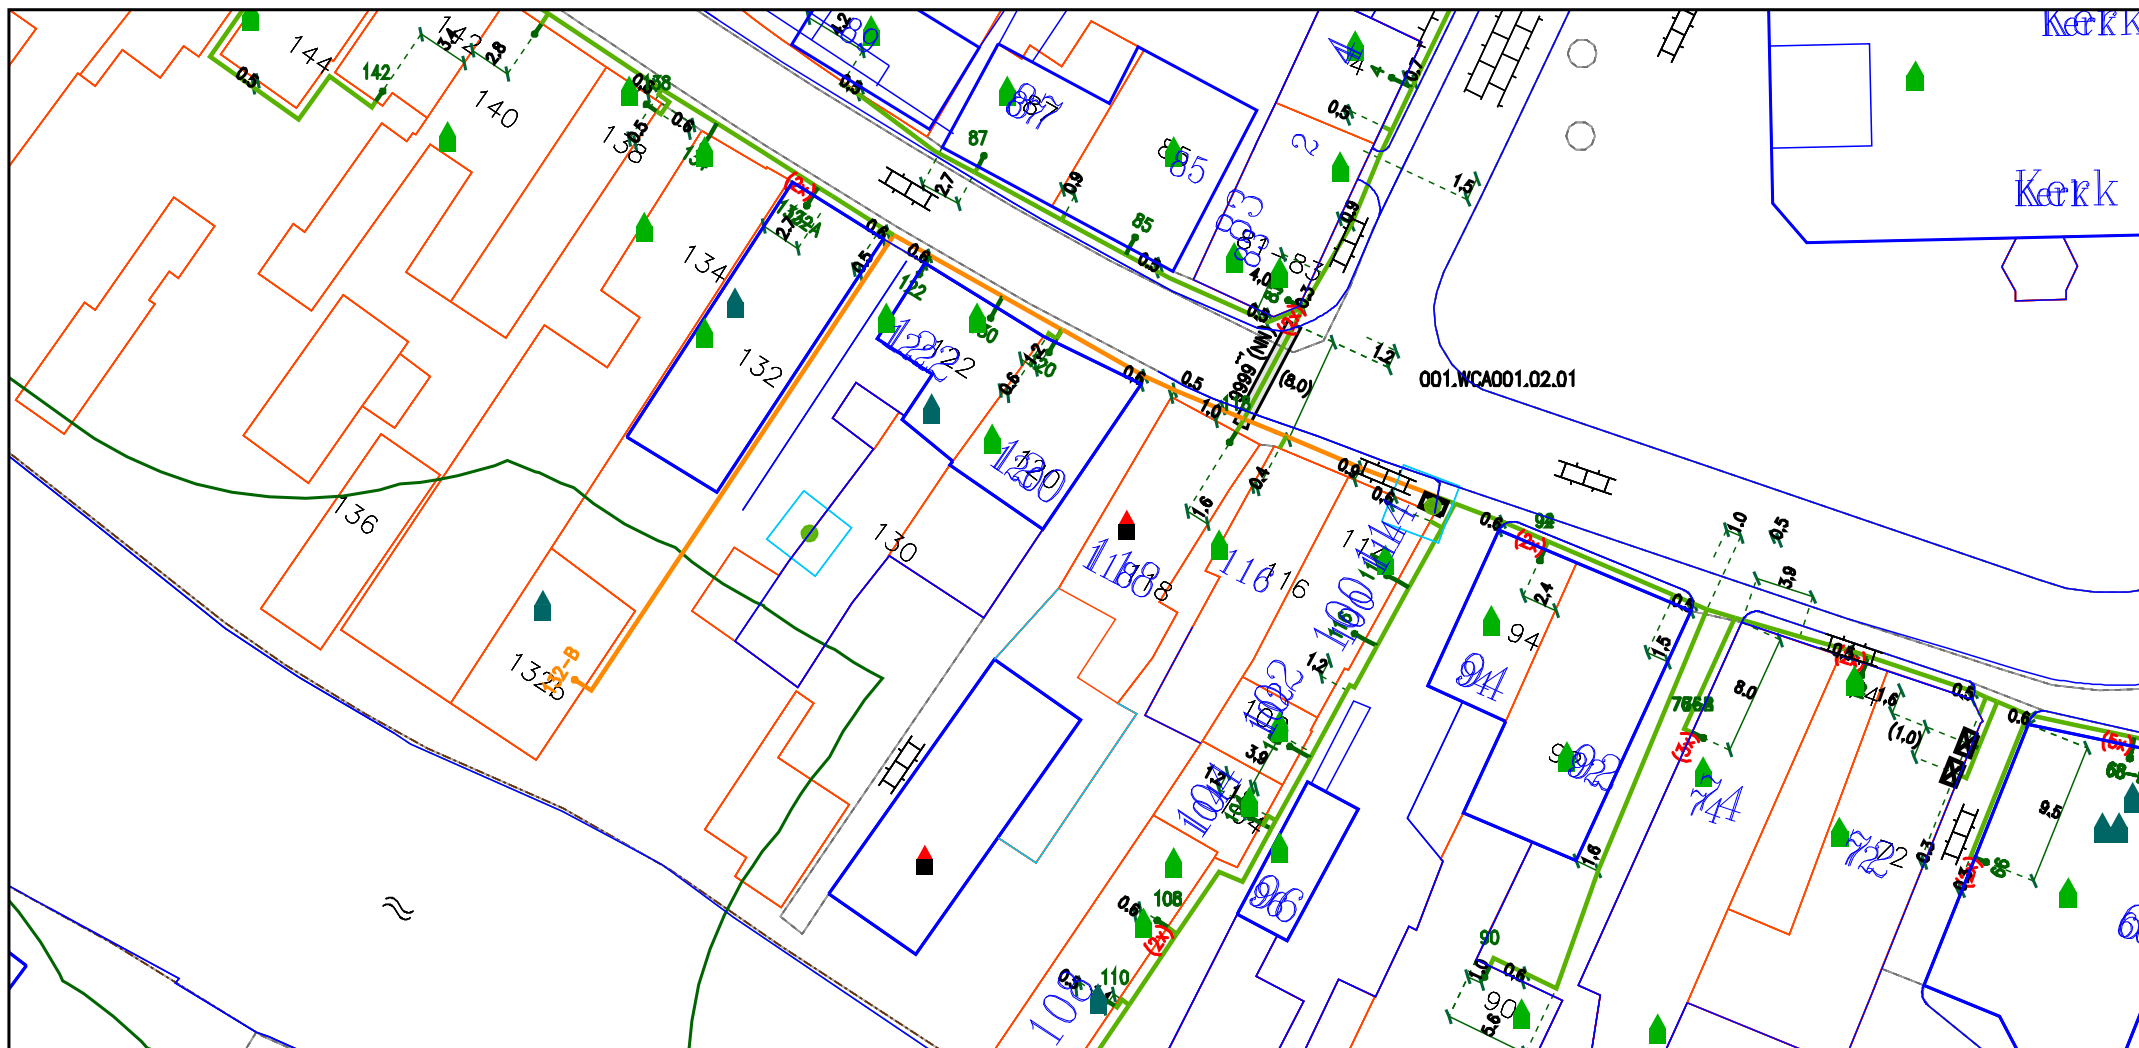

Legenda

- | | |
|--|--|
|  Behuizing / Huisje(in bedrijf) | CAI [Gis] |
|  Geul(definitief_ligging_bekend) |  Cai Aansluitdoos(gepland) |
|  Geul(definitief_ligging_onbekend) |  Cai Aansluitdoos(in bedrijf) |
|  Geul(gepland) |  Cai Mof |
|  Mantelbuis(geplaatst) |  Cai Mof(in bedrijf) |

Title: Nieuwe Situatie
Kerkstraat 132B

Nummer 110831-455440

BODEGRAVEN-REEUWIJK

BODEGRAVEN

Schaal: 1:500

User: ddreyer

ACE: CATV

Plotdatum: 05/01/2018

Size: A4

Ziggo

