




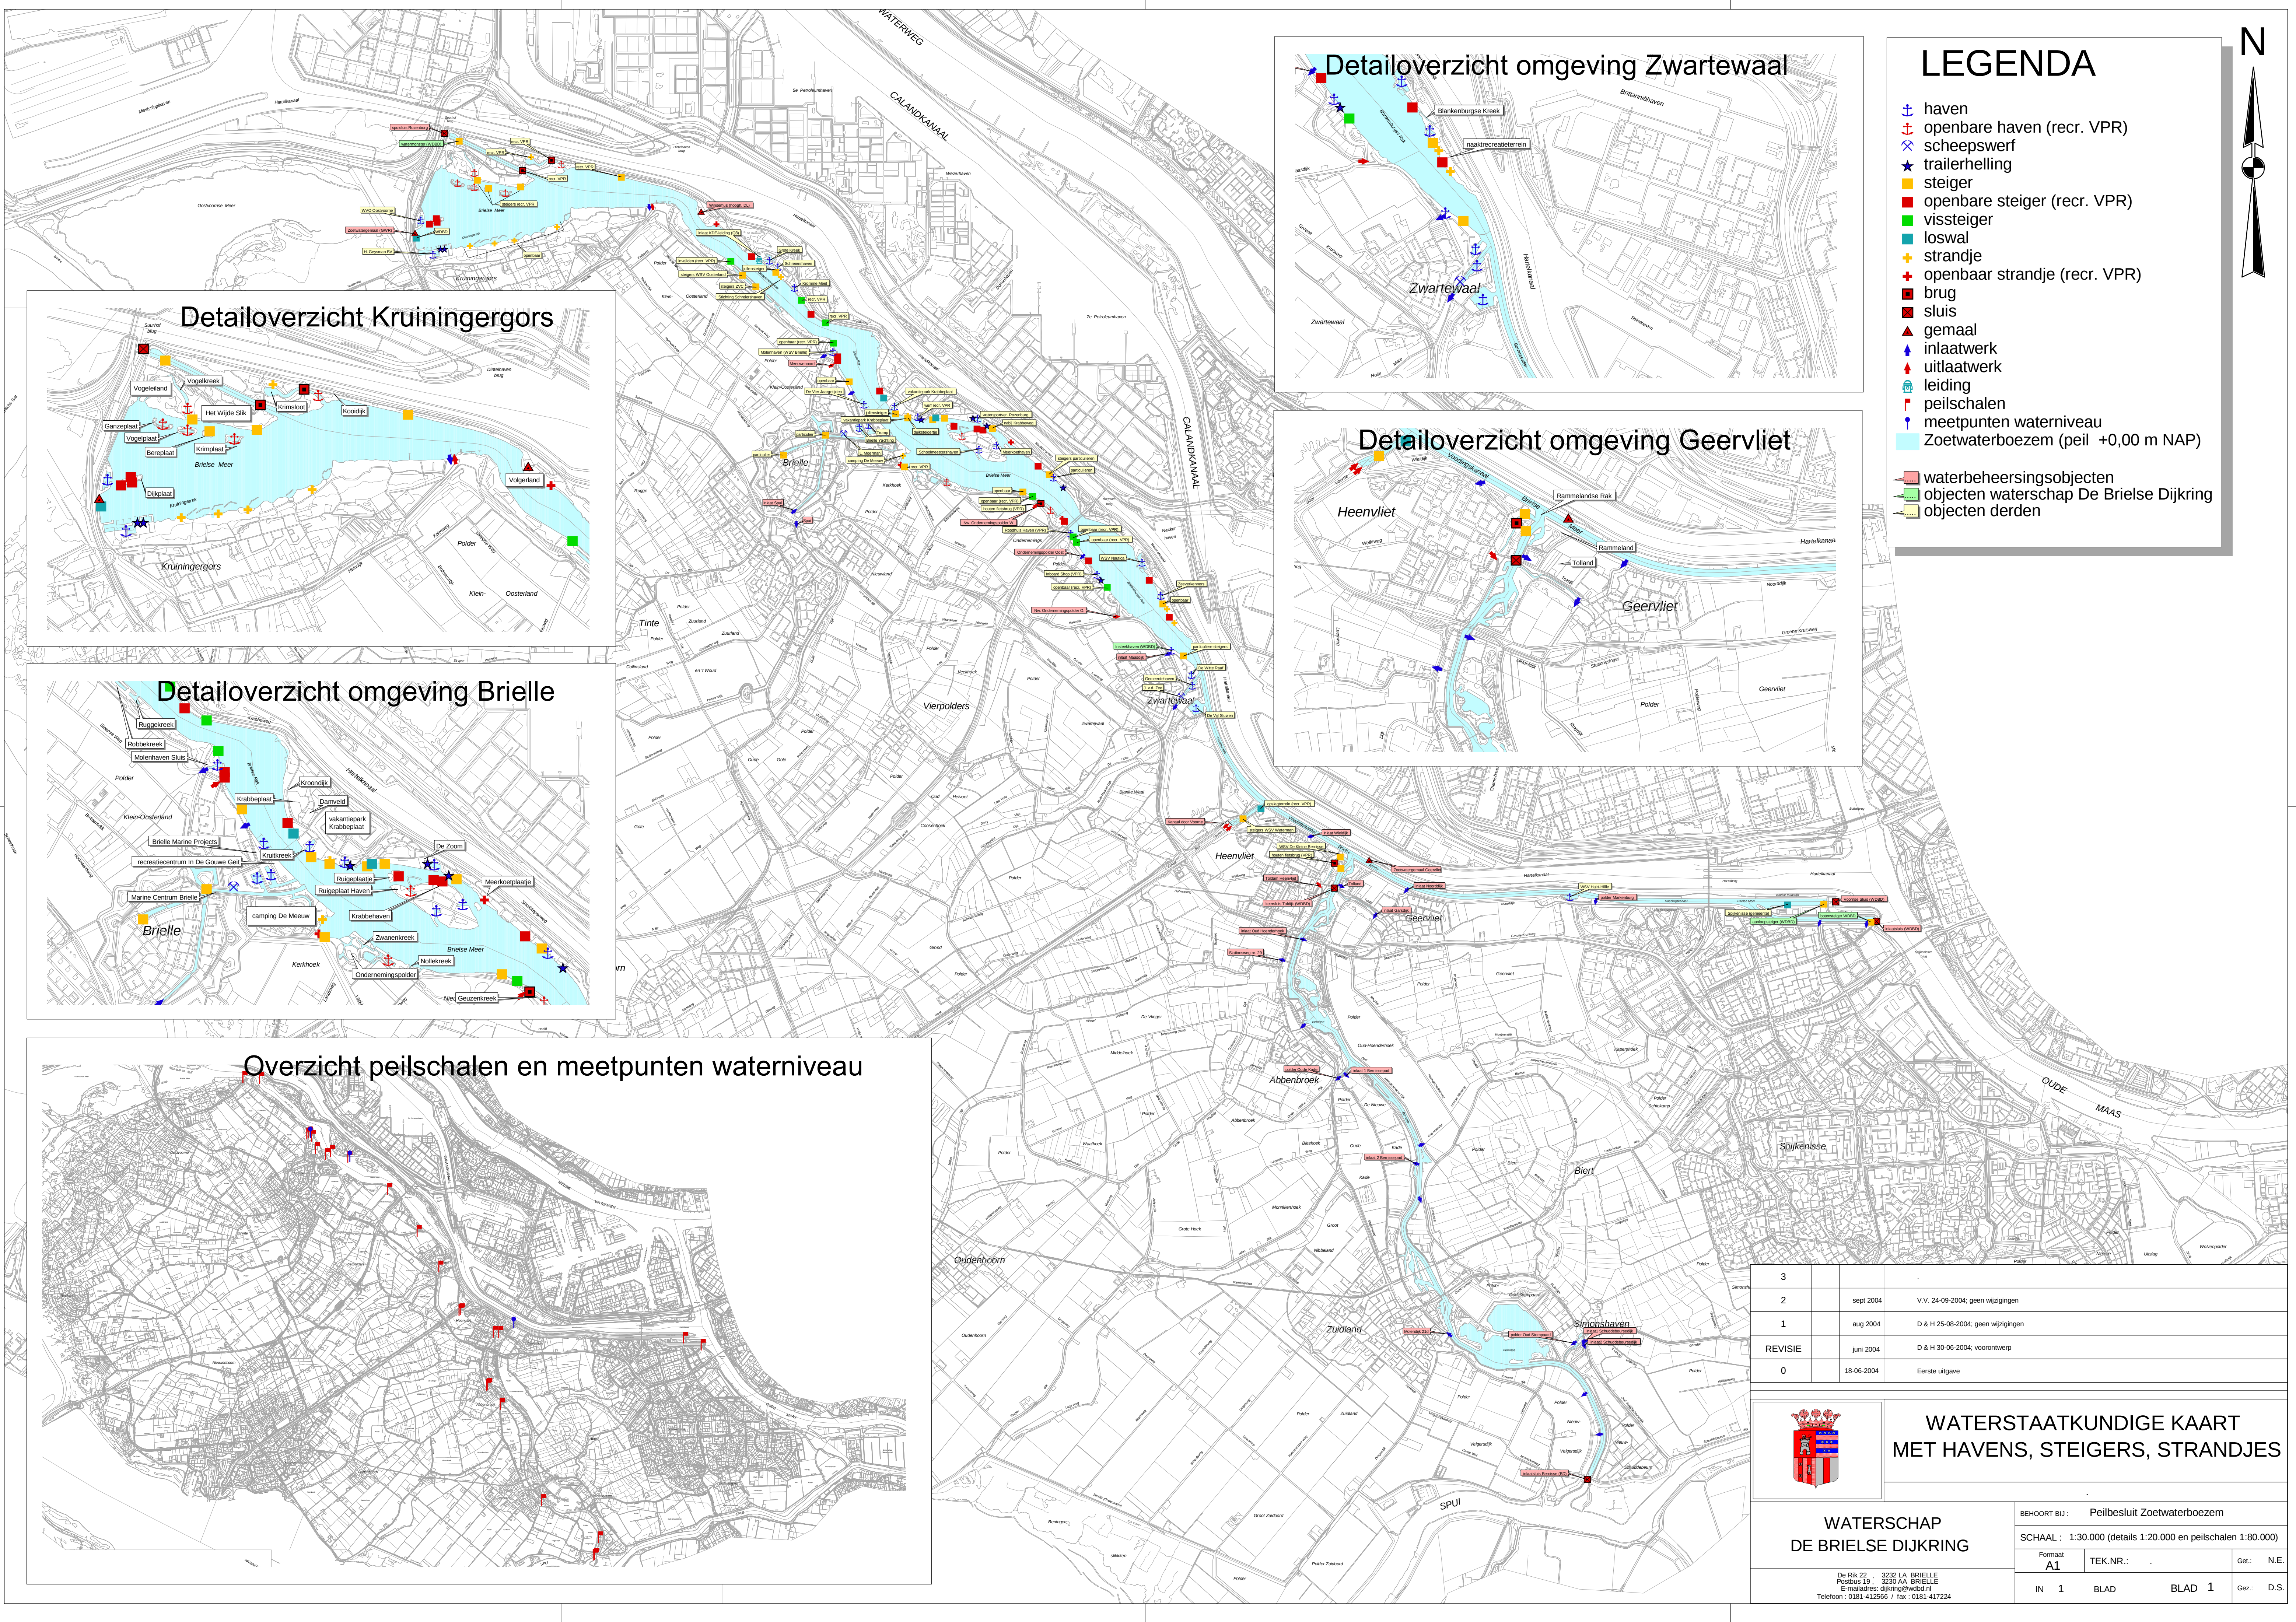


Detailoverzicht Kruiningergors

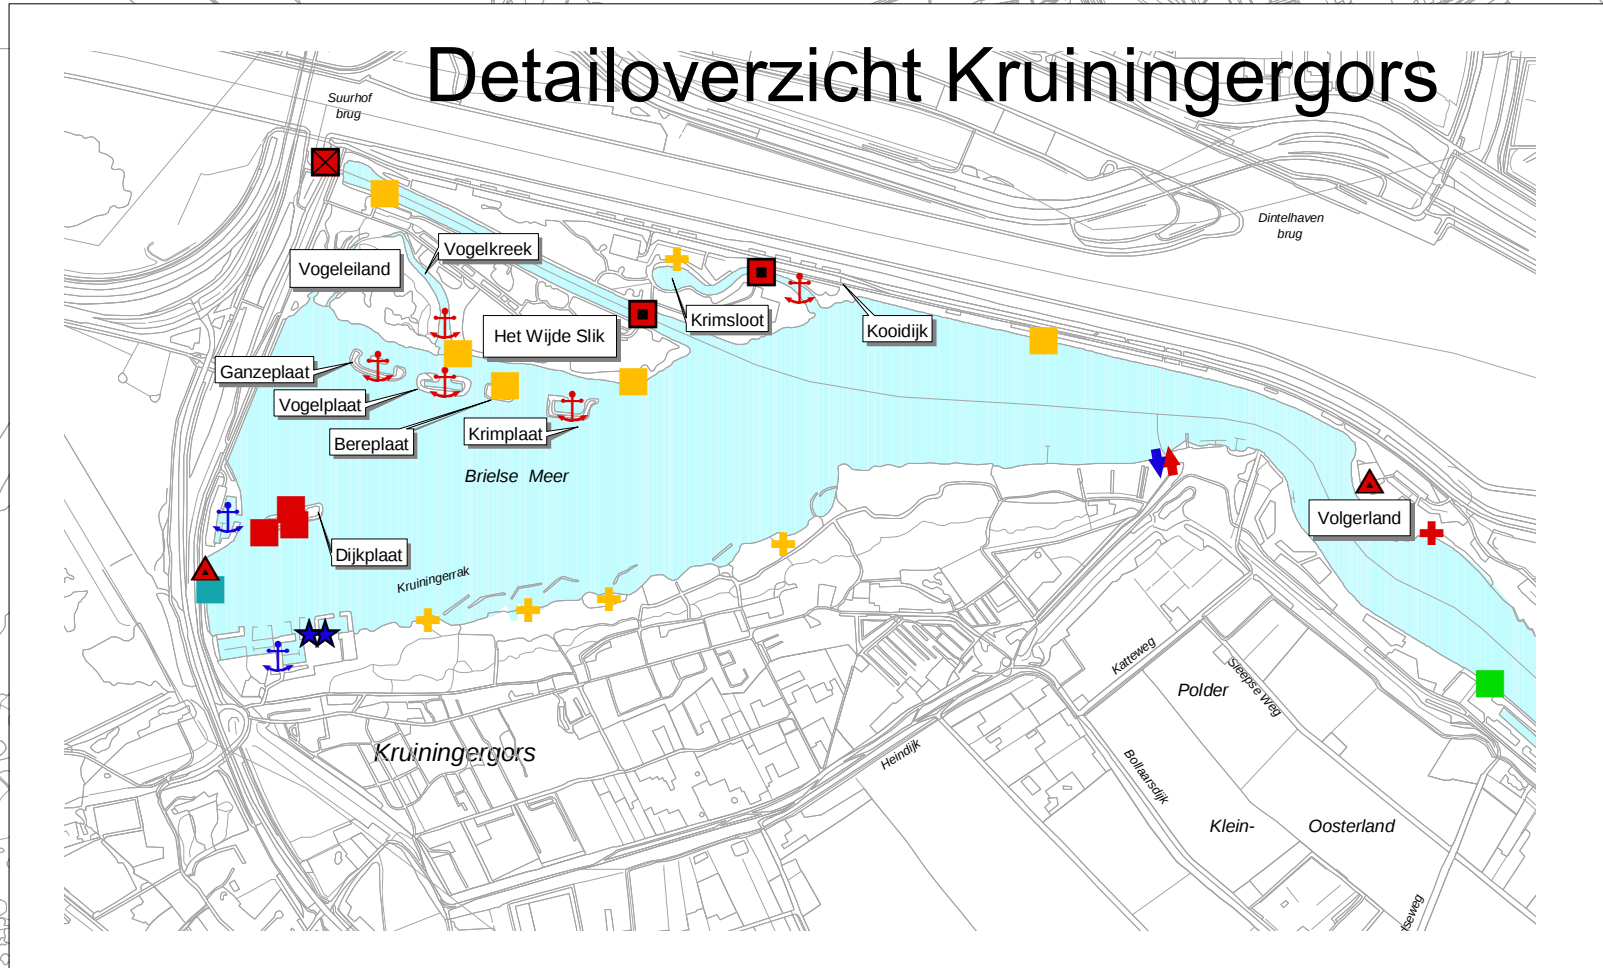


Detailoverzicht omgeving Brielle

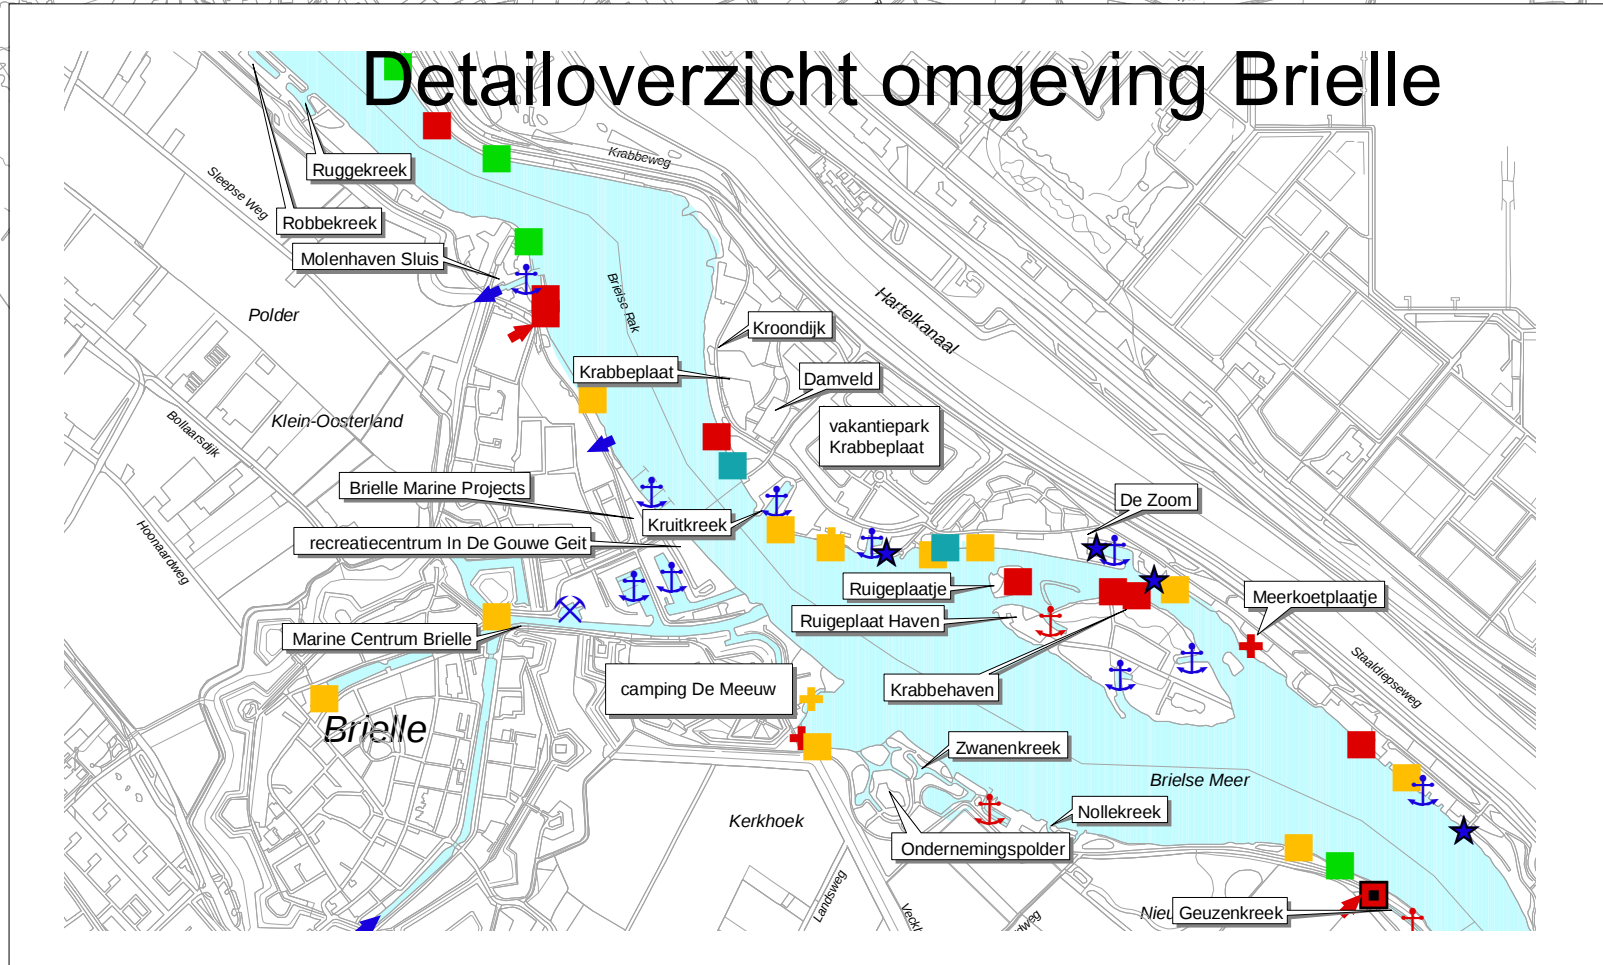


Overzicht peilschalen en meetpunten waterniveau

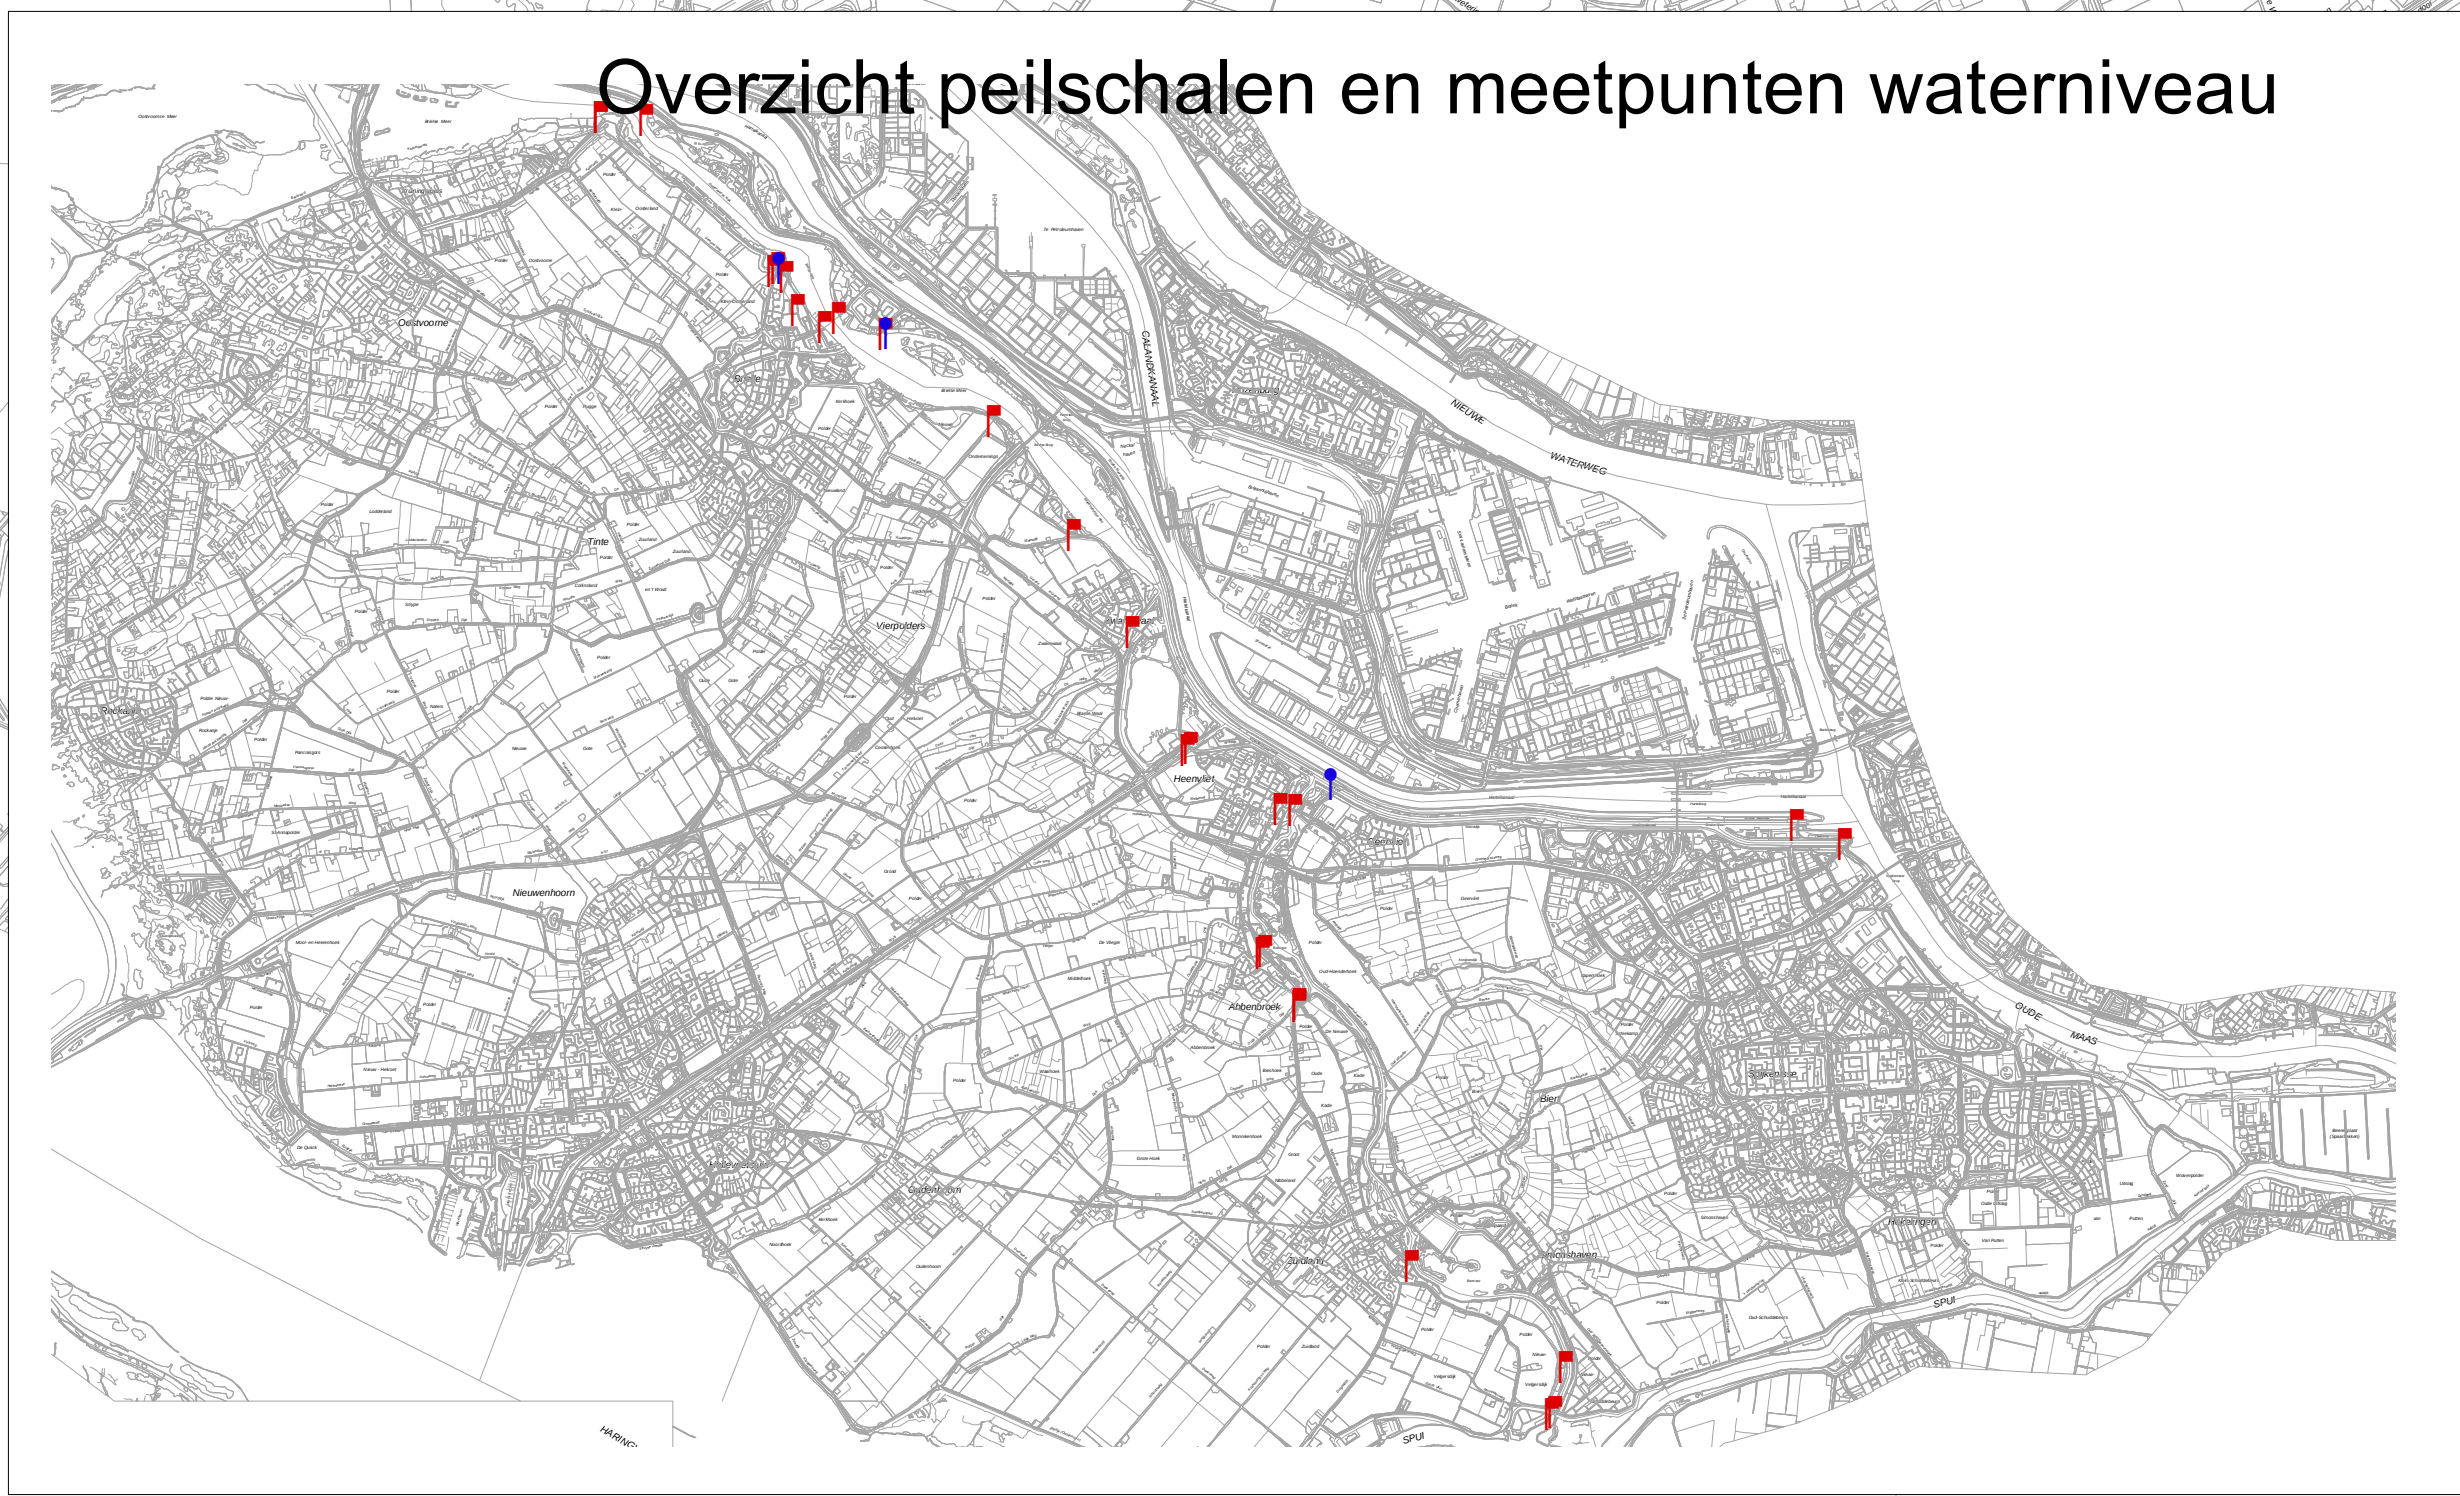

Detailoverzicht omgeving Zwartewaal

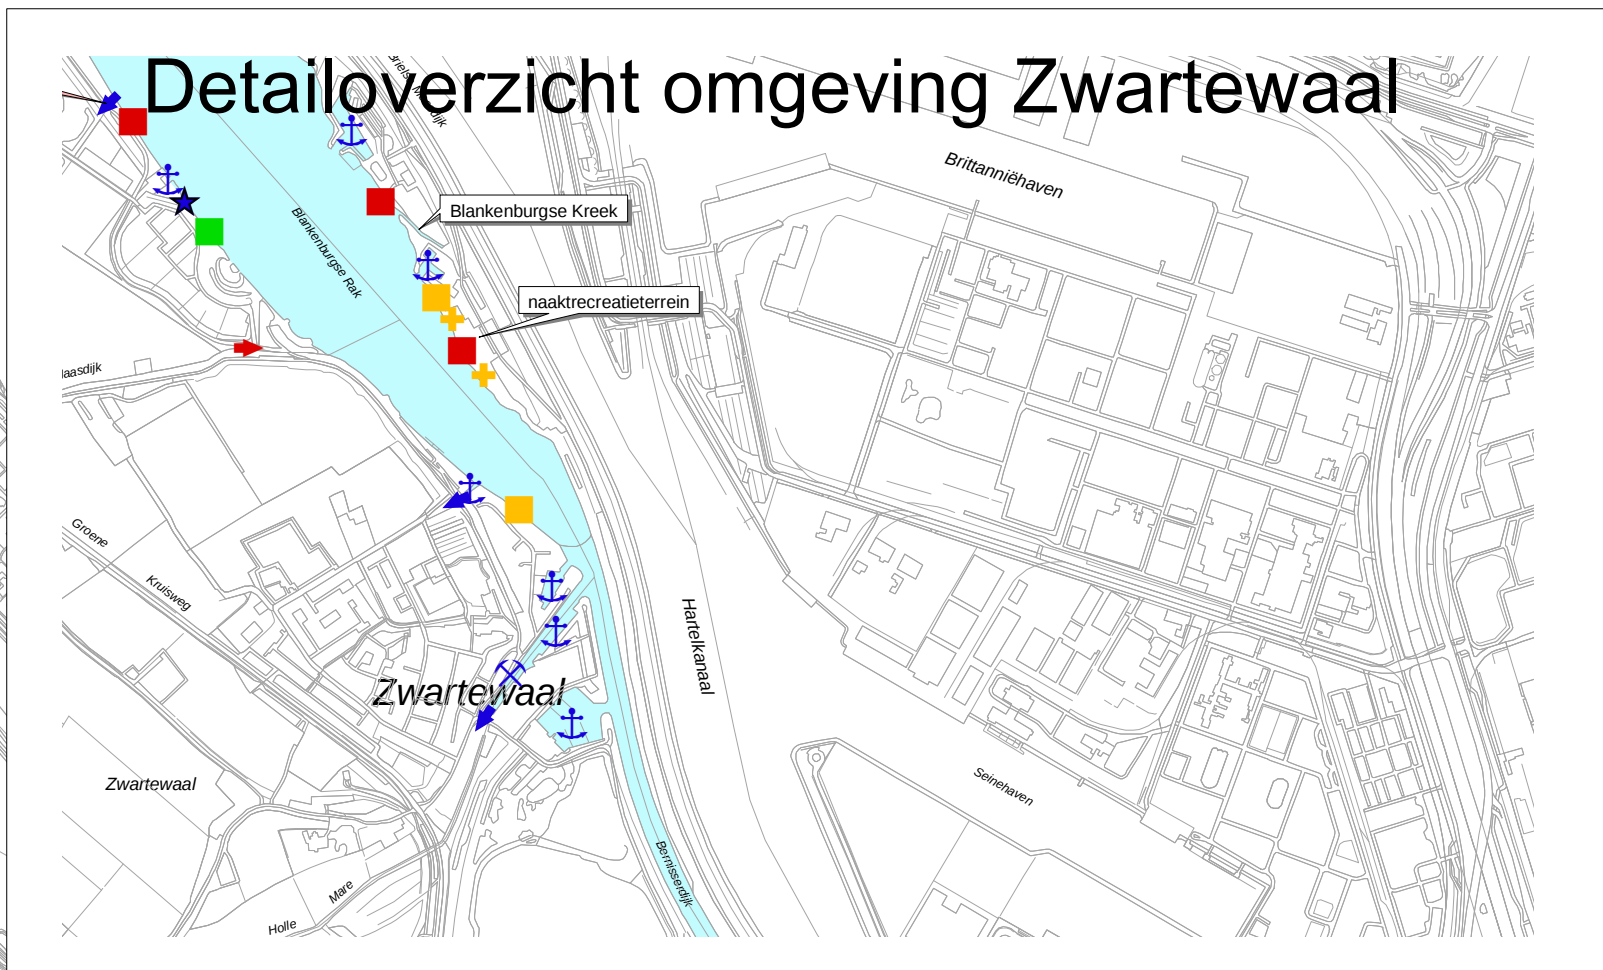


Detailoverzicht omgeving Geervliet

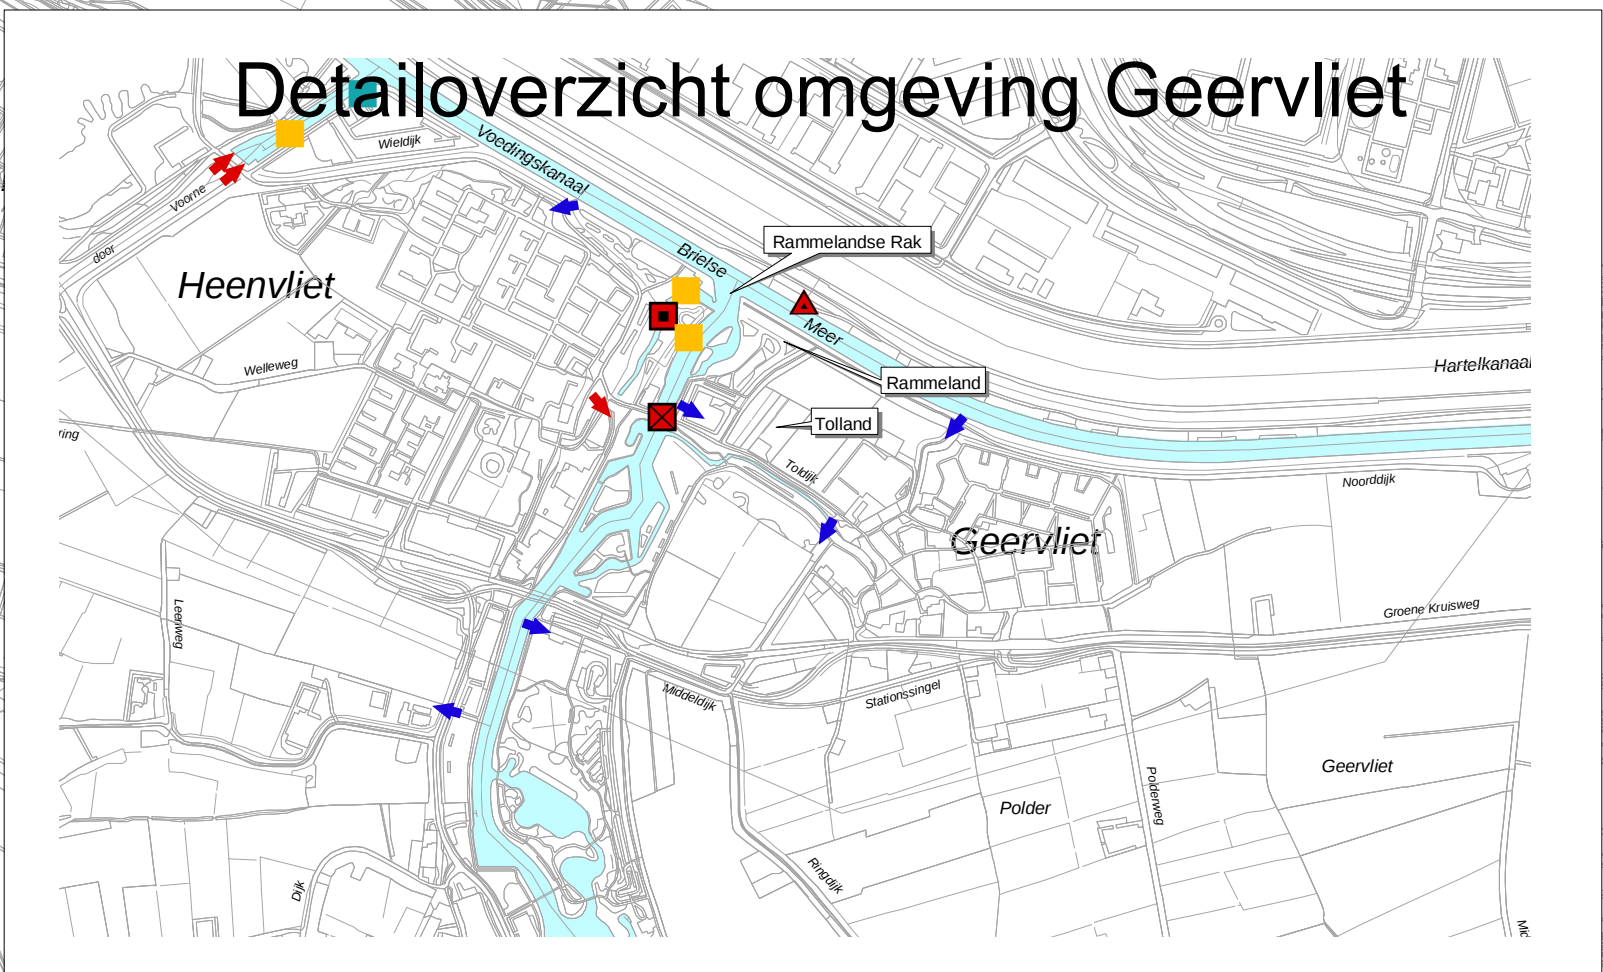

LEGENDA

- haven
- openbare haven (recr. VPR)
- scheepswerf
- trailerhelling
- steiger
- openbare steiger (recr. VPR)
- vissteiger
- loswal
- strandje
- openbaar strandje (recr. VPR)
- brug
- sluis
- gemaal
- inlaatwerk
- uitlaatwerk
- leiding
- peilschalen
- meetpunten waterniveau
- Zoetwaterboezem (peil +0,00 m NAP)
- waterbeheersingsobjecten
- objecten waterschap De Brielse Dijkkring
- objecten derden

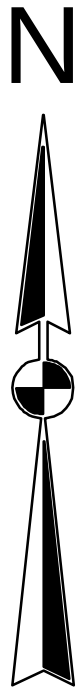

3			
2	sept 2004	V.V. 24-09-2004; geen wijzigingen	
1	aug 2004	D & H 25-08-2004; geen wijzigingen	
REVISIE	juni 2004	D & H 30-06-2004; voorontwerp	
0	18-06-2004	Eerste uitgave	

		WATERSTAATKUNDIGE KAART MET HAVENS, STEIGERS, STRANDJES	
WATERSCHAP DE BRIELSE DIJKRING		BEHOORT BIJ: Peilbesluit Zoetwaterboezem	
De Rijk 22 - 3232 LA BRIELLE Postbus 19 - 3230 AA BRIELLE E-mailadres: dijkring@brielle.nl Telefoon: 0181-412566 / fax: 0181-417224		SCHAAL: 1:30.000 (details 1:20.000 en peilschalen 1:80.000)	
Formaat A1	TEK.NR.: .	Get.: N.E.	
IN 1	BLAD	BLAD 1	Get.: D.S.