






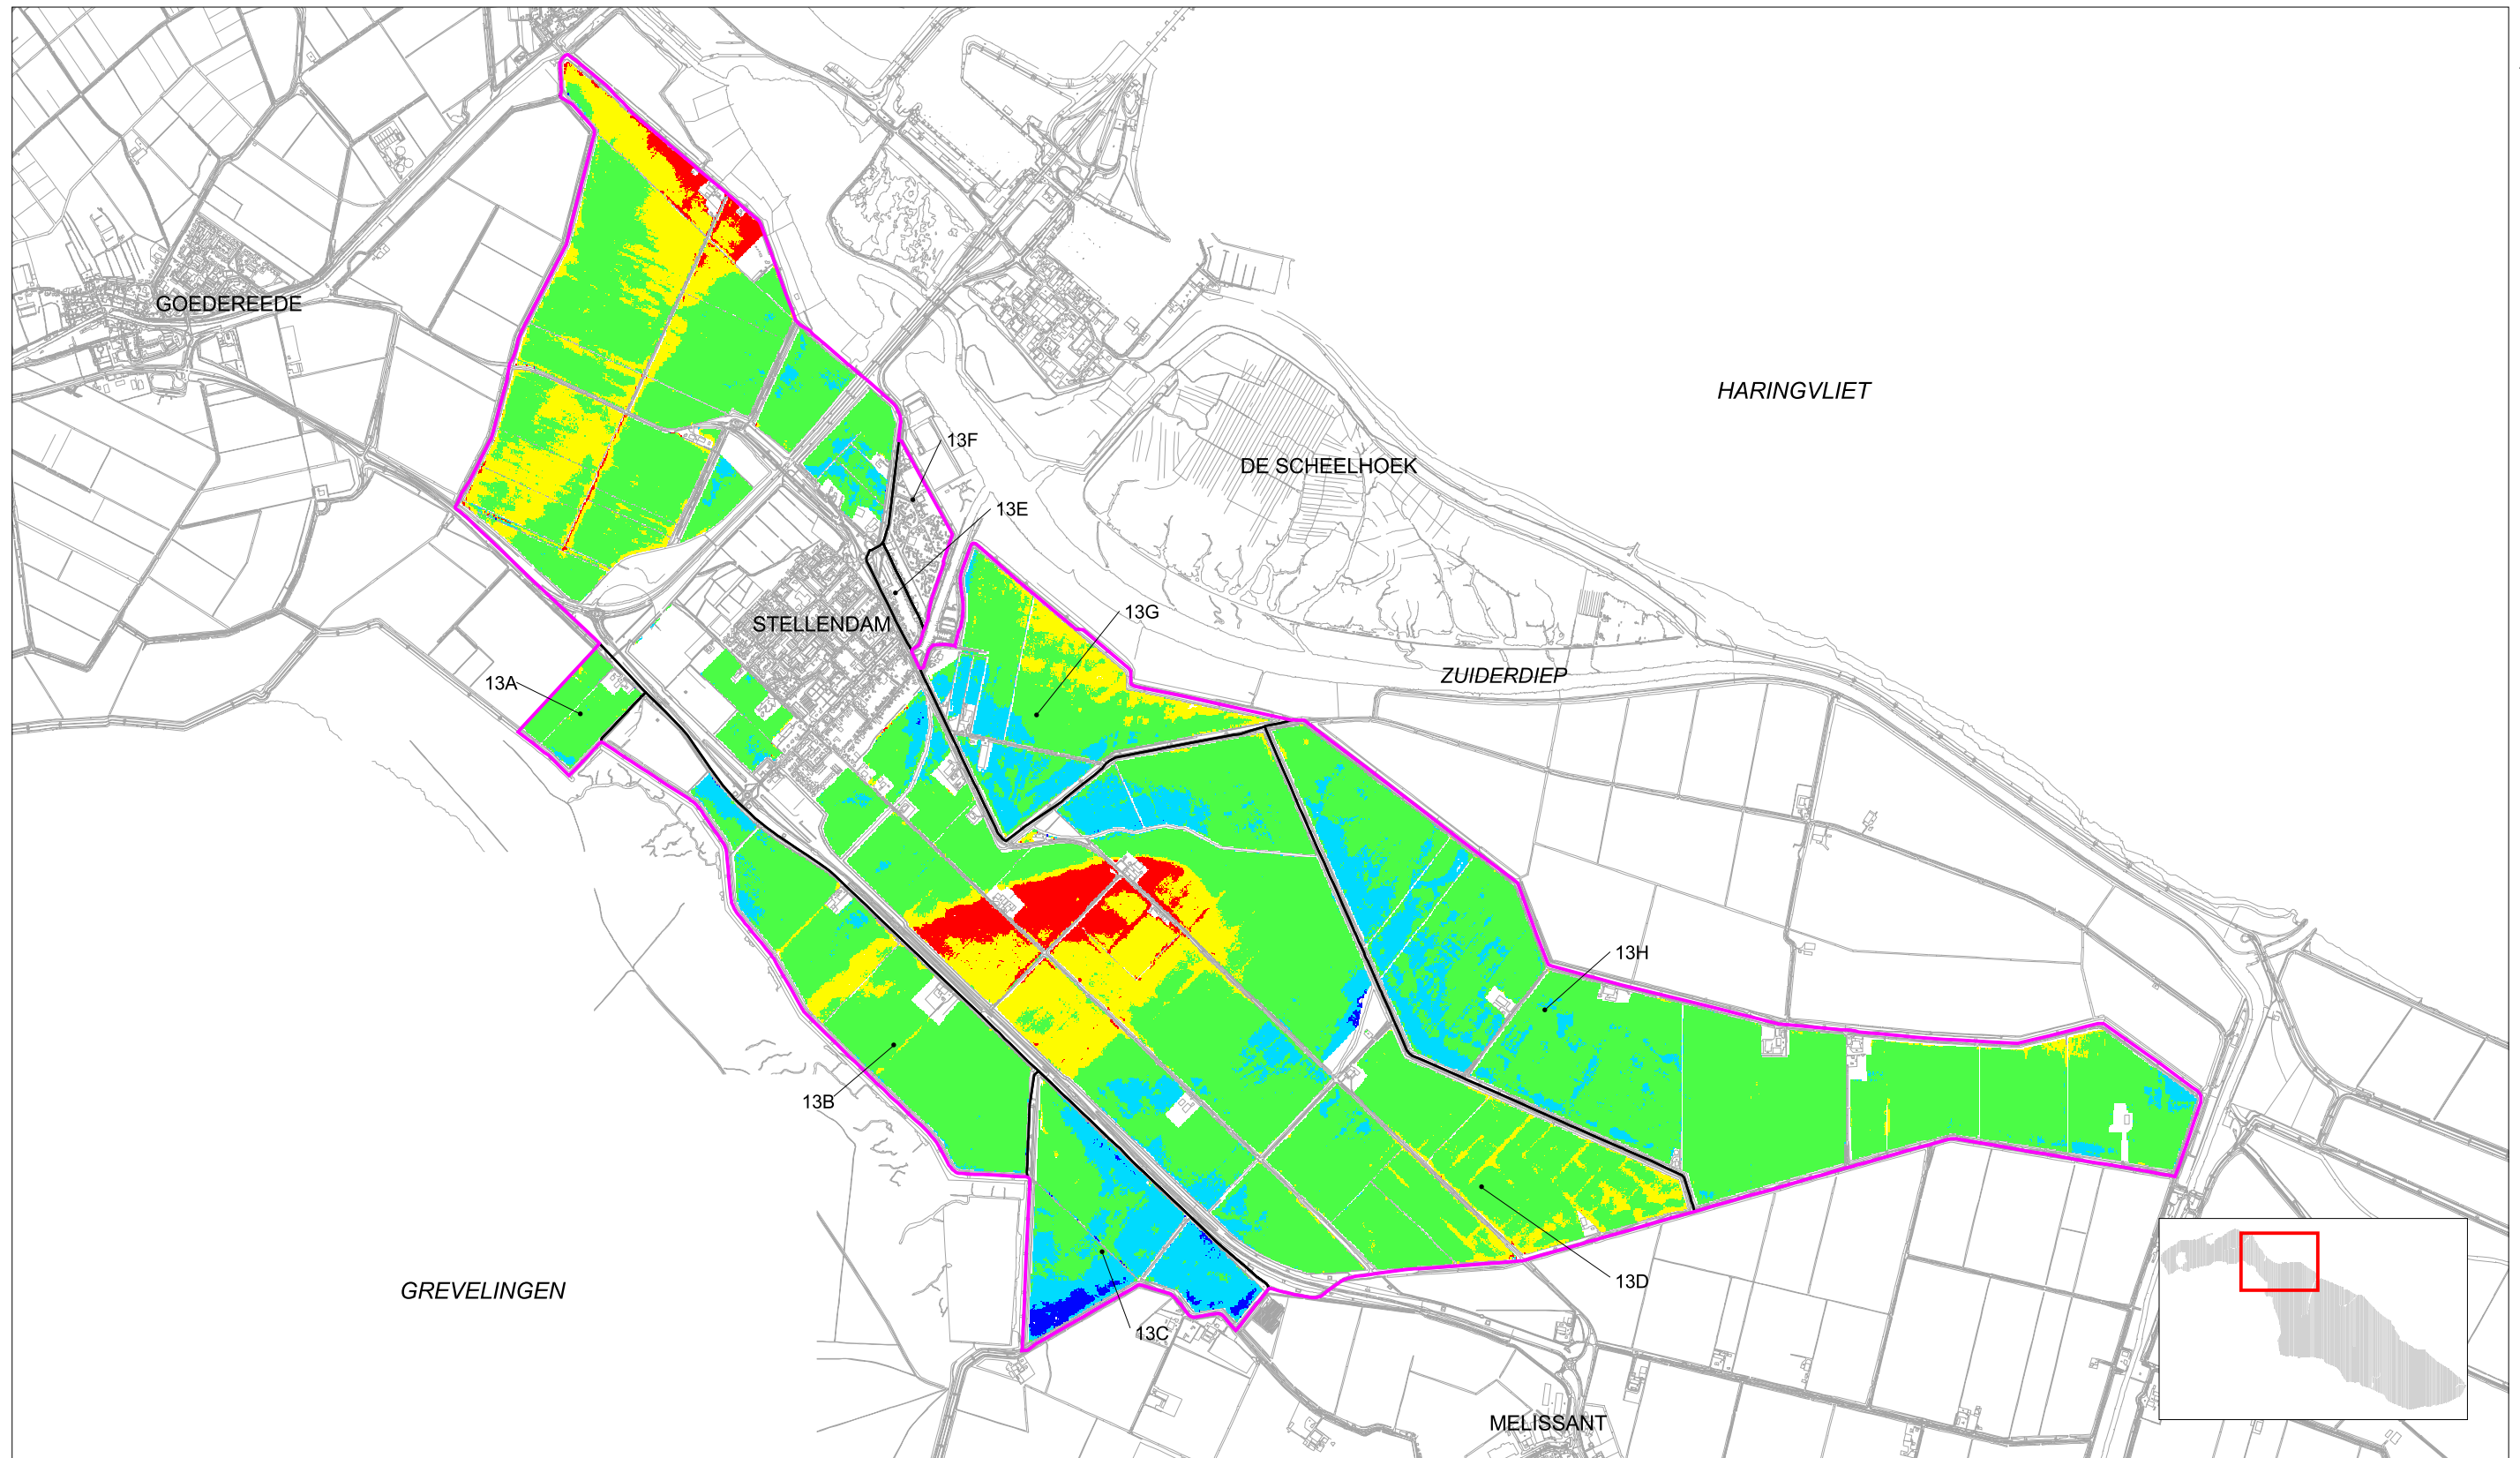


TE DROOG TE NAT STELLENDAM (HUIDIGE SITUATIE)



LEGENDA

	te nat		grens bemalingsgebied
	nat		grens peilgebied
	goed		
	droog		
	te droog		

PROJECT: PEILBESLUITEN GOEREE-OVERFLAKKEE
 PROJECTNUMMER: 12070110
 DATUM: 1 juli 2004
 SCHAAL: 1 : 30.000
 TEKENINGNUMMER: 5

Opdrachtgever:



WATERSCHAP GOEREE-OVERFLAKKEE
MIDDELHARNIS

Vervaardigd door:

