


DROOGLEGGING OOLTGENSPLAAT (HUIDIGE SITUATIE)

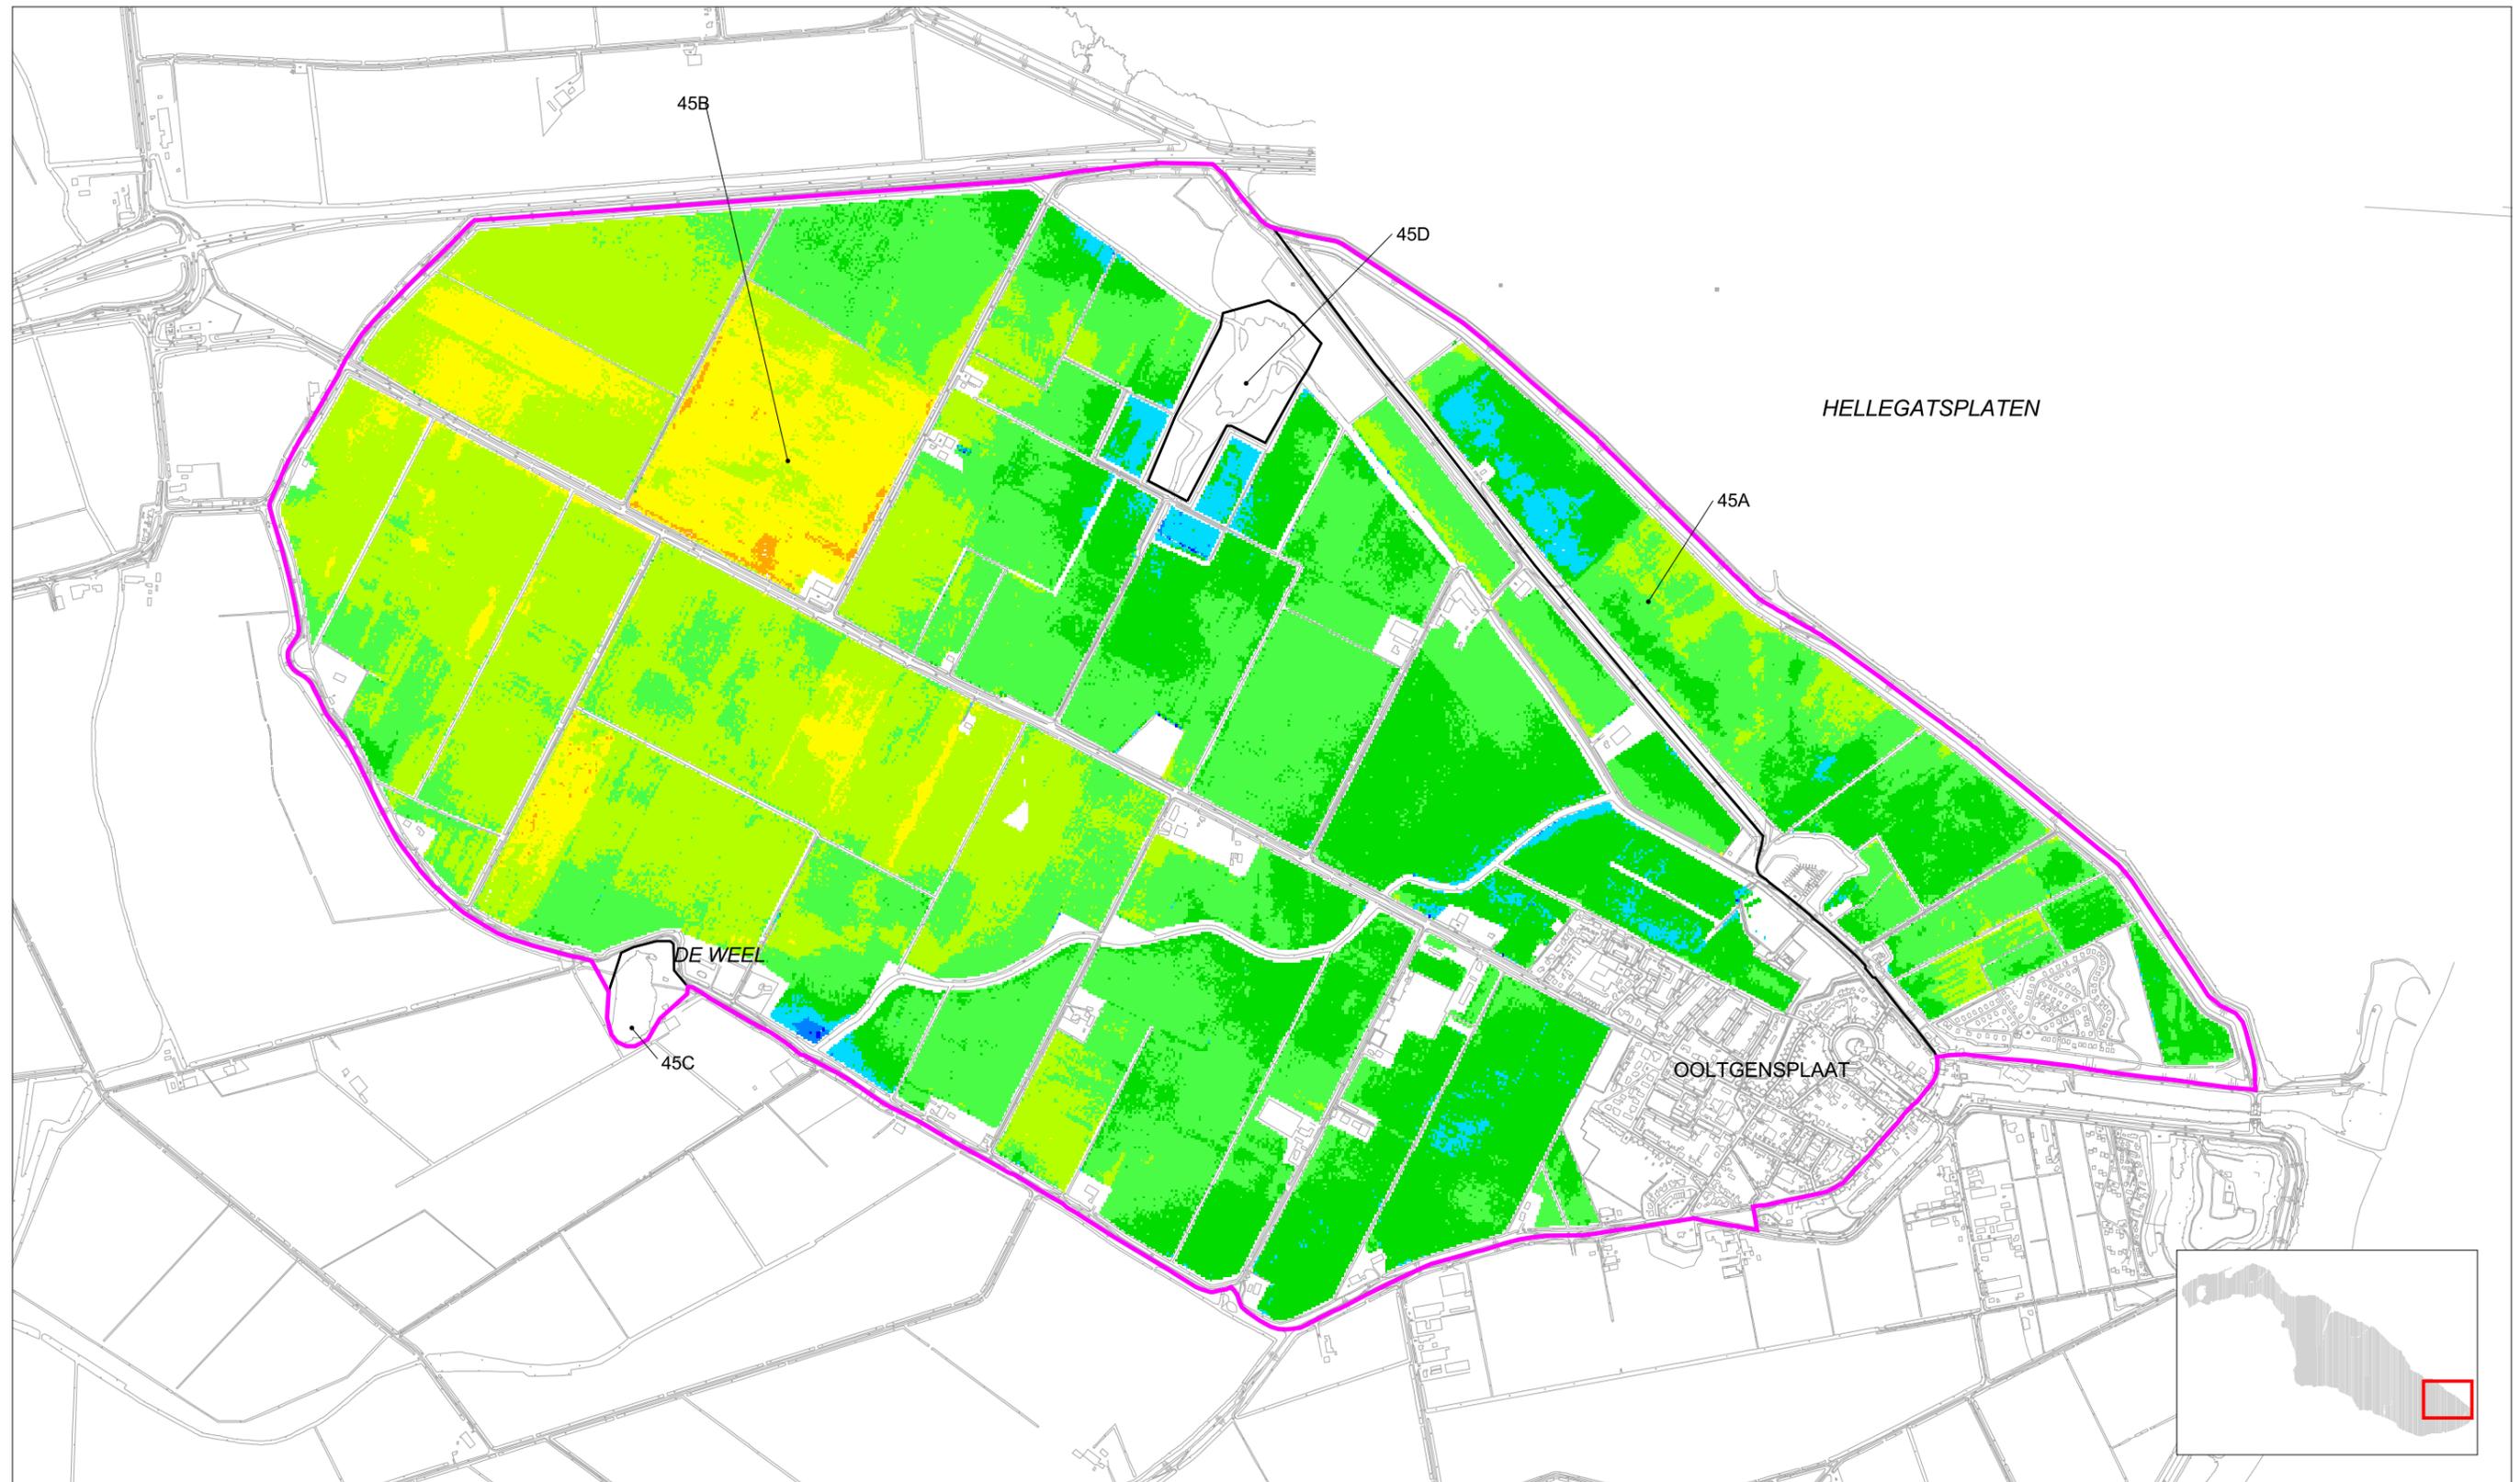

LEGENDA

	0.25 - 0.50		1.50 - 1.75
	0.50 - 0.75		1.75 - 2.00
	0.75 - 1.00		2.00 - 2.25
	1.00 - 1.25		bemalingsgebied
	1.25 - 1.50		grens peilgebied

drooglegging in meters t.o.v. NAP

PROJECT: PEILBESLUITEN GOEREE-OVERFLAKKEE
 PROJECTNUMMER: 12070110
 DATUM: 14 juni 2004
 SCHAAAL: 1 : 15.000
 TEKENINGNUMMER: 4

Opdrachtgever:  WATERSCHAP GOEREE-OVERFLAKKEE
 MIDDELHARNIS

Vervaandigd door:  INGENIEURSBUREAU BCC