


NIEUWE WATERSTAATKUNDIGE SITUATIE OOLTGENSPLAAT

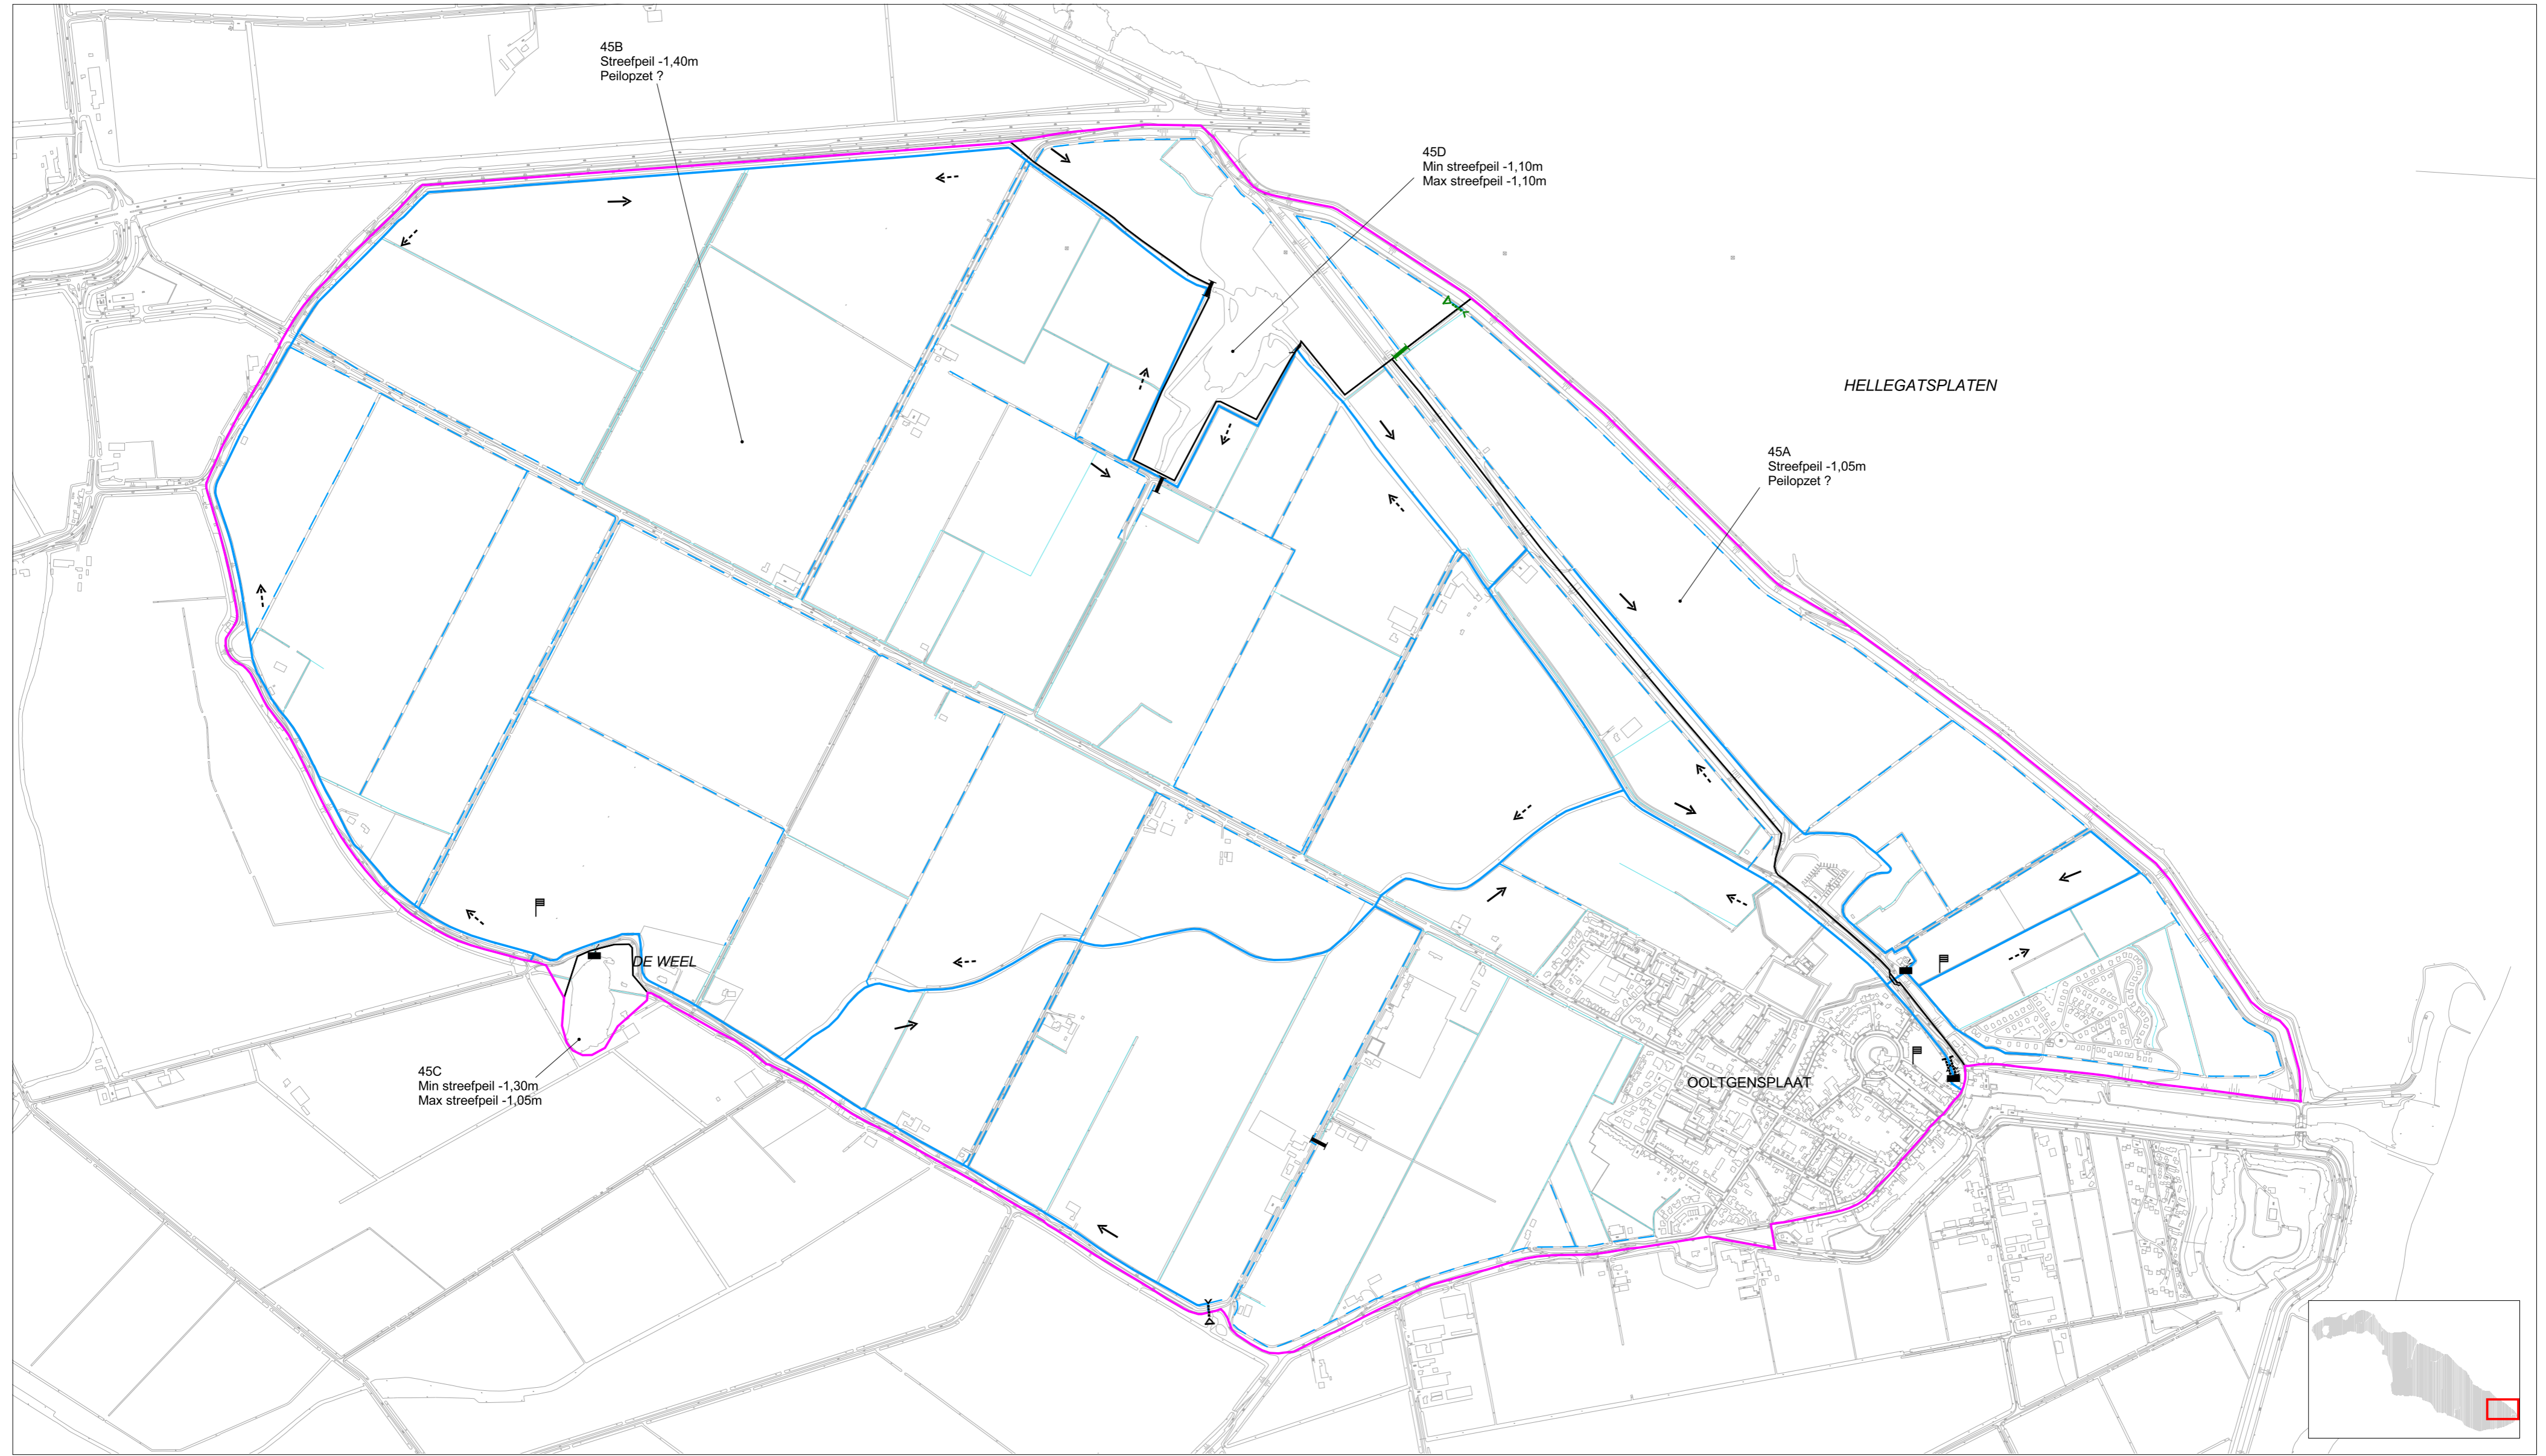

LEGENDA

- | | | | |
|--|---------------------------|--|----------------------------------|
| | bemaalingsgebied | | vaste dam |
| | peilgebied | | peilschaal |
| | hoofdwatergang | | stroomrichting afvoer |
| | af- en aanvoenwatergangen | | stroomrichting aanvoer |
| | overige sloten | | aan te leggen afsluitbare duiker |
| | afsluitbare duiker | | aan te leggen vaste dam |
| | electrisch gemaal | | |
| | inlaat- / spuisluis | | |
| | regelbare stuw | | |

PROJECT: PEILBESLUITEN GOEREE-OVERFLAKKEE
 PROJECTNUMMER: 12070110
 DATUM: 31 maart 2005
 SCHAAL: 1 : 10.000
 KAARTNUMMER: 6

Oprachtgever:



WATERSCHAP GOEREE-OVERFLAKKEE
 MIDDELHARNIS

Vervaardigd door:

