






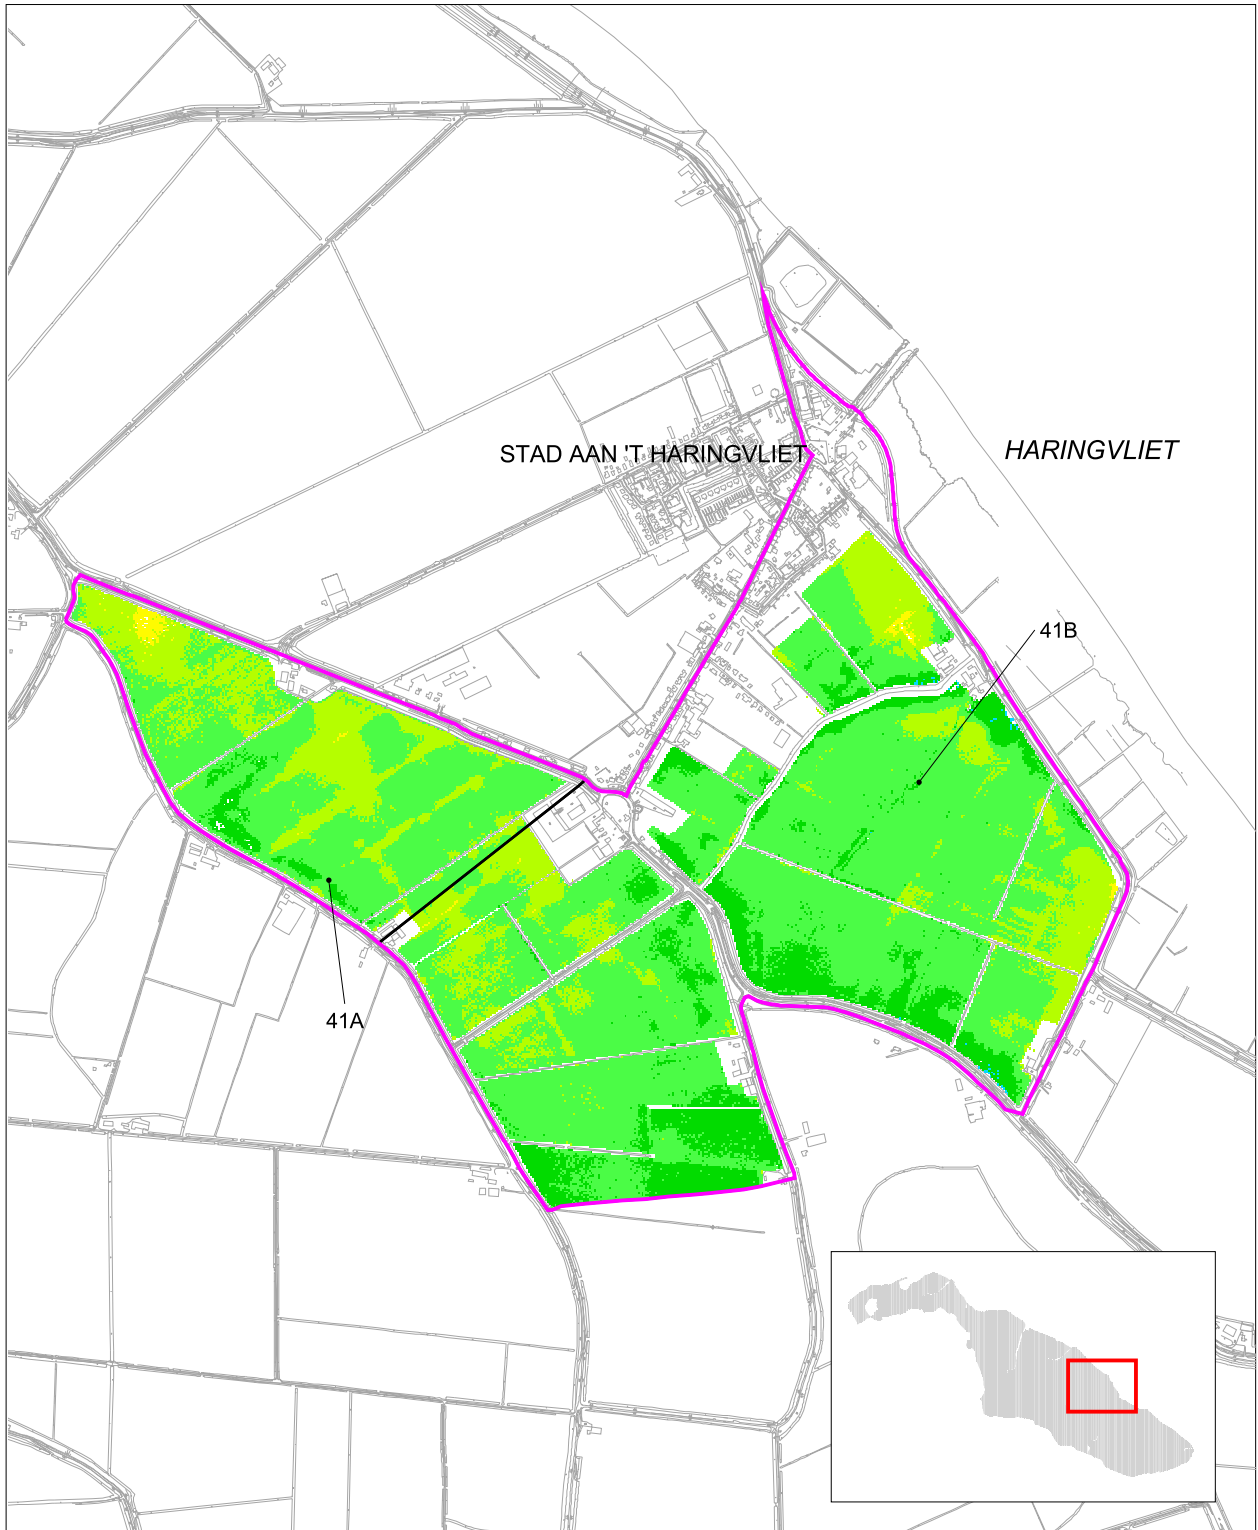


DROOGLEGGING NIEUWE STAD (HUIDIGE SITUATIE)



LEGENDA

	0.75 - 1.00
	1.00 - 1.25
	1.25 - 1.50
	1.50 - 1.75
	1.75 - 2.00
	2.00 - 2.25
	bemaalingsgebied
	grens peilgebied

drooglegging in meters

PROJECT: PEILBESLUITEN
GOEREE-OVERFLAKKEE

PROJECTNUMMER: 12070110

DATUM: 22 juni 2004

SCHAAL: 1 : 20.000

TEKENINGNUMMER: 4

Opdrachtgever:



WATERSCHAP GOEREE-OVERFLAKKEE
MIDDELHARNIS

Vervaardigd door:

