


# NIEUWE WATERSTAATKUNDIGE SITUATIE BATTENOORD

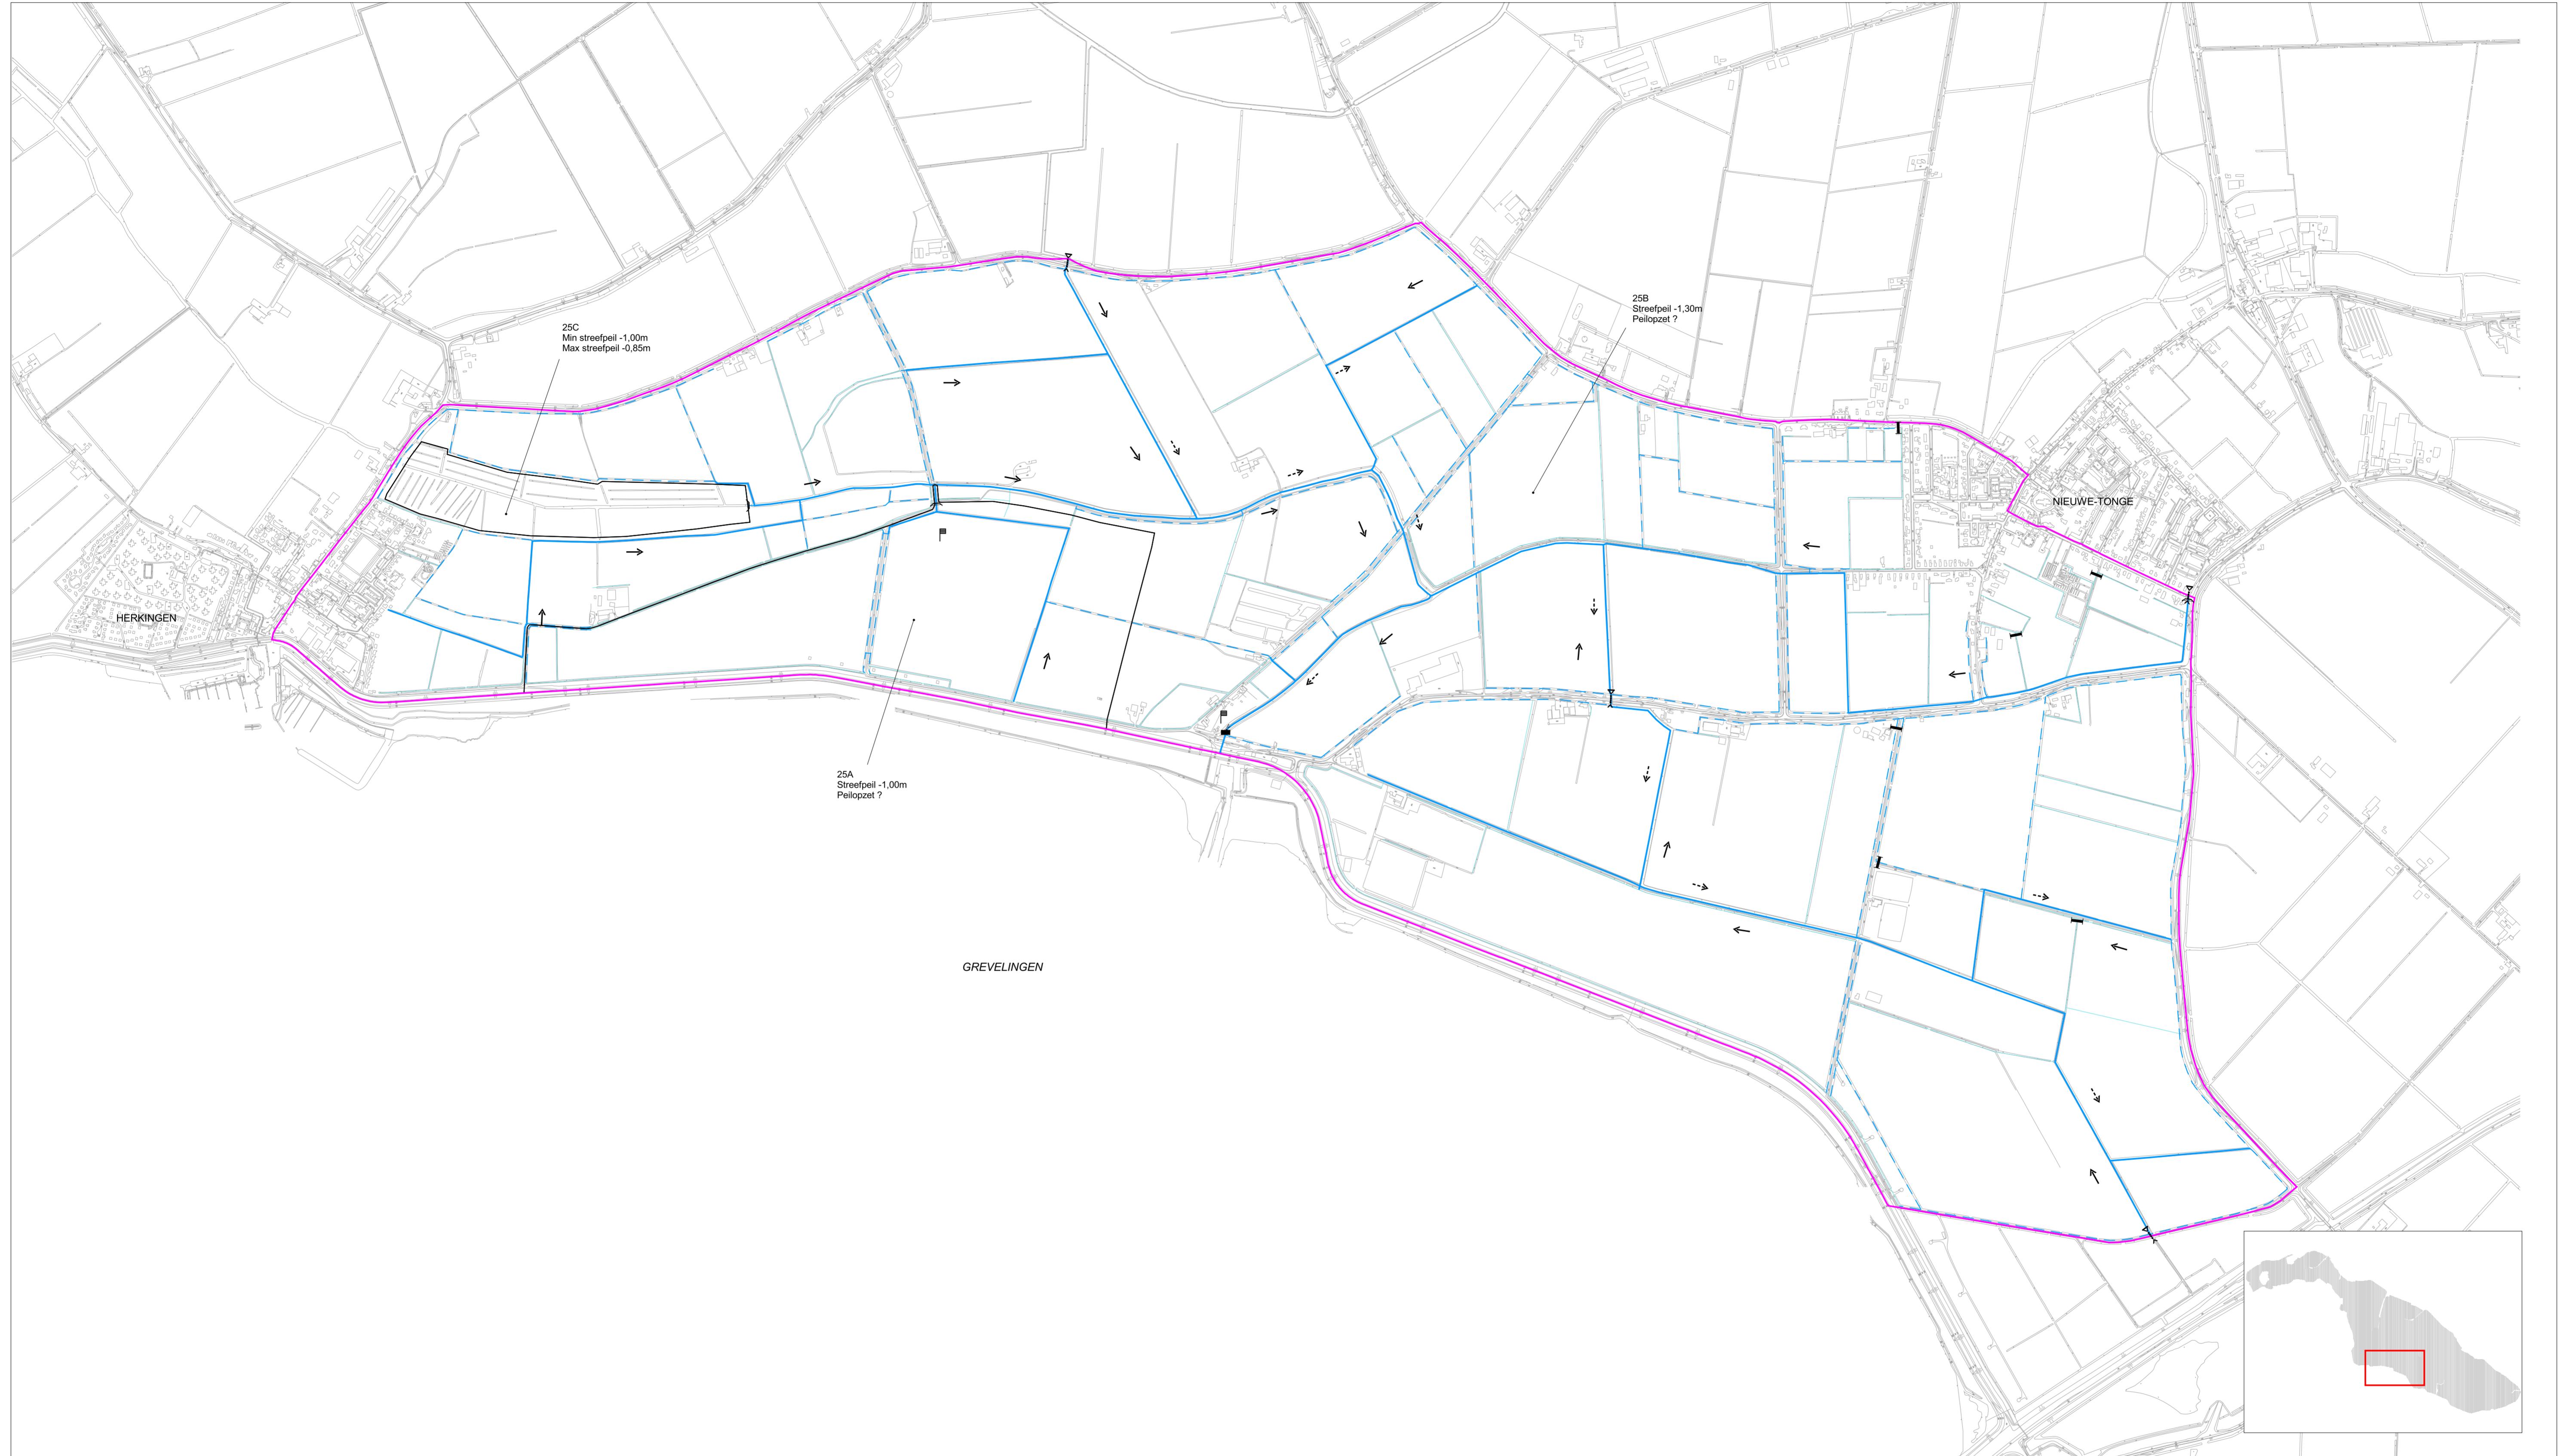

## LEGENDA

	bemalingsgebied
	peilgebied
	hoofdwatergang
	af- en aanvoerwatergangen
	overige sloten
	afsluitbare duiker
	electricisch gemaal
	vaste stuw
	regelbare stuw
	vaste dam
	peilschaal

PROJECT:

PEILBESLUITEN GOEREE-OVERFLAKKE

PROJECTNUMMER:

12070110

DATUM:

14 april 2005

SCHAAL:

1 : 10.000

KAARTNUMMER:

6

Opdrachtgever:



WATERSCHAP GOEREE-OVERFLAKKE  
MIDDELHARNIS

