


TE DROOG TE NAT DE DRIE POLDERS (NIEUWE SITUATIE)

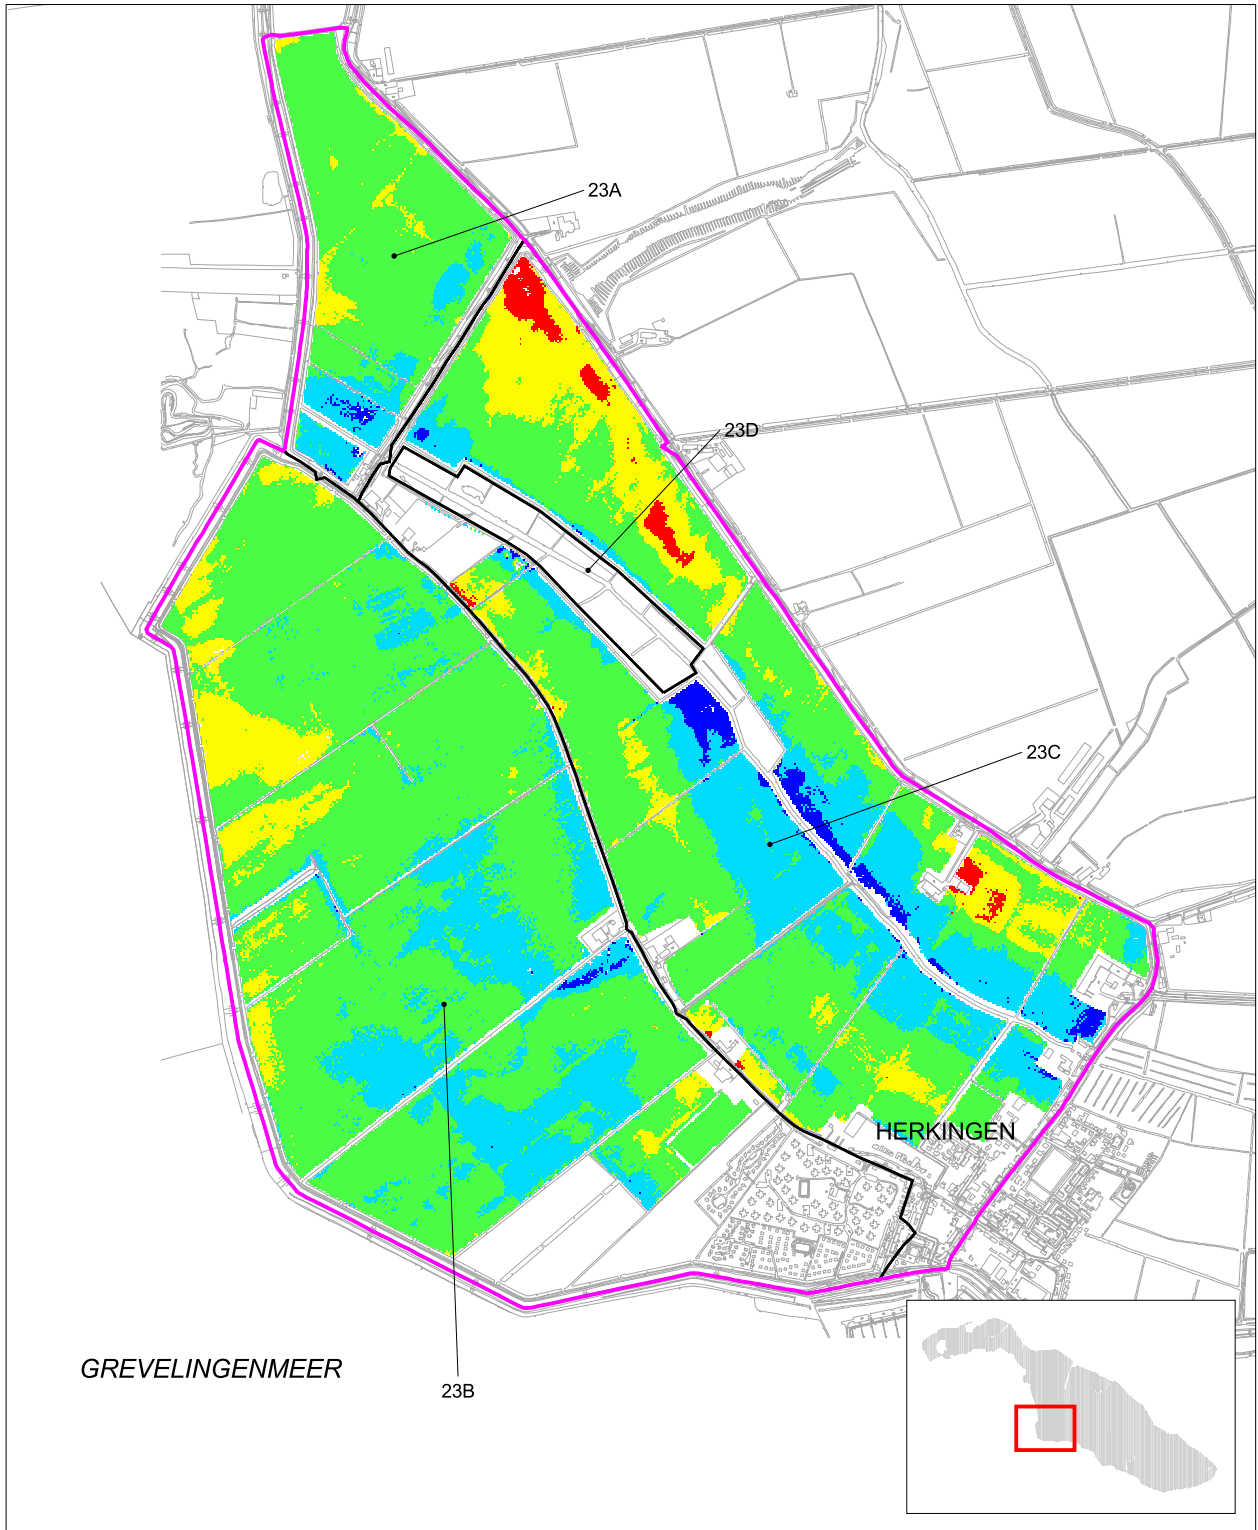

LEGENDA

- te nat
- nat
- goed
- droog
- te droog
- bemalingsgebied
- grens peilgebied

PROJECT: PEILBESLUITEN
GOEREE-OVERFLAKKEE

PROJECTNUMMER: 12070110

DATUM: 07 sept 2004

SCHAAL: 1 : 20.000

TEKENINGNUMMER: 6

Oprachtgever:



WATERSCHAP GOEREE-OVERFLAKKEE
MIDDELHARNIS

Vervaardigd door:

