

Definitief concept  
d.d. 06-05-2003



**Legenda**

- Peilchaal
- Duiker
- Gemaal
- Show
- Inlaat - Uitlaat

- Knooppunten
- Leidingtracé
- Hoofdwatgangen
- Overige watergangen
- Ondergrond
- Peilgebiedgrens


- Peilgebieden Hillevliet
- 50-17
  - 50-19
  - 50-20
  - 50-23
  - 50-24
  - 50-3
  - 50-5
  - 50-6

- 50-12 Peilnummer
- 2.30 Peil
- 12345 Knooppuntnummer

Schaal : 1 : 5.000



0 100 200 Meters

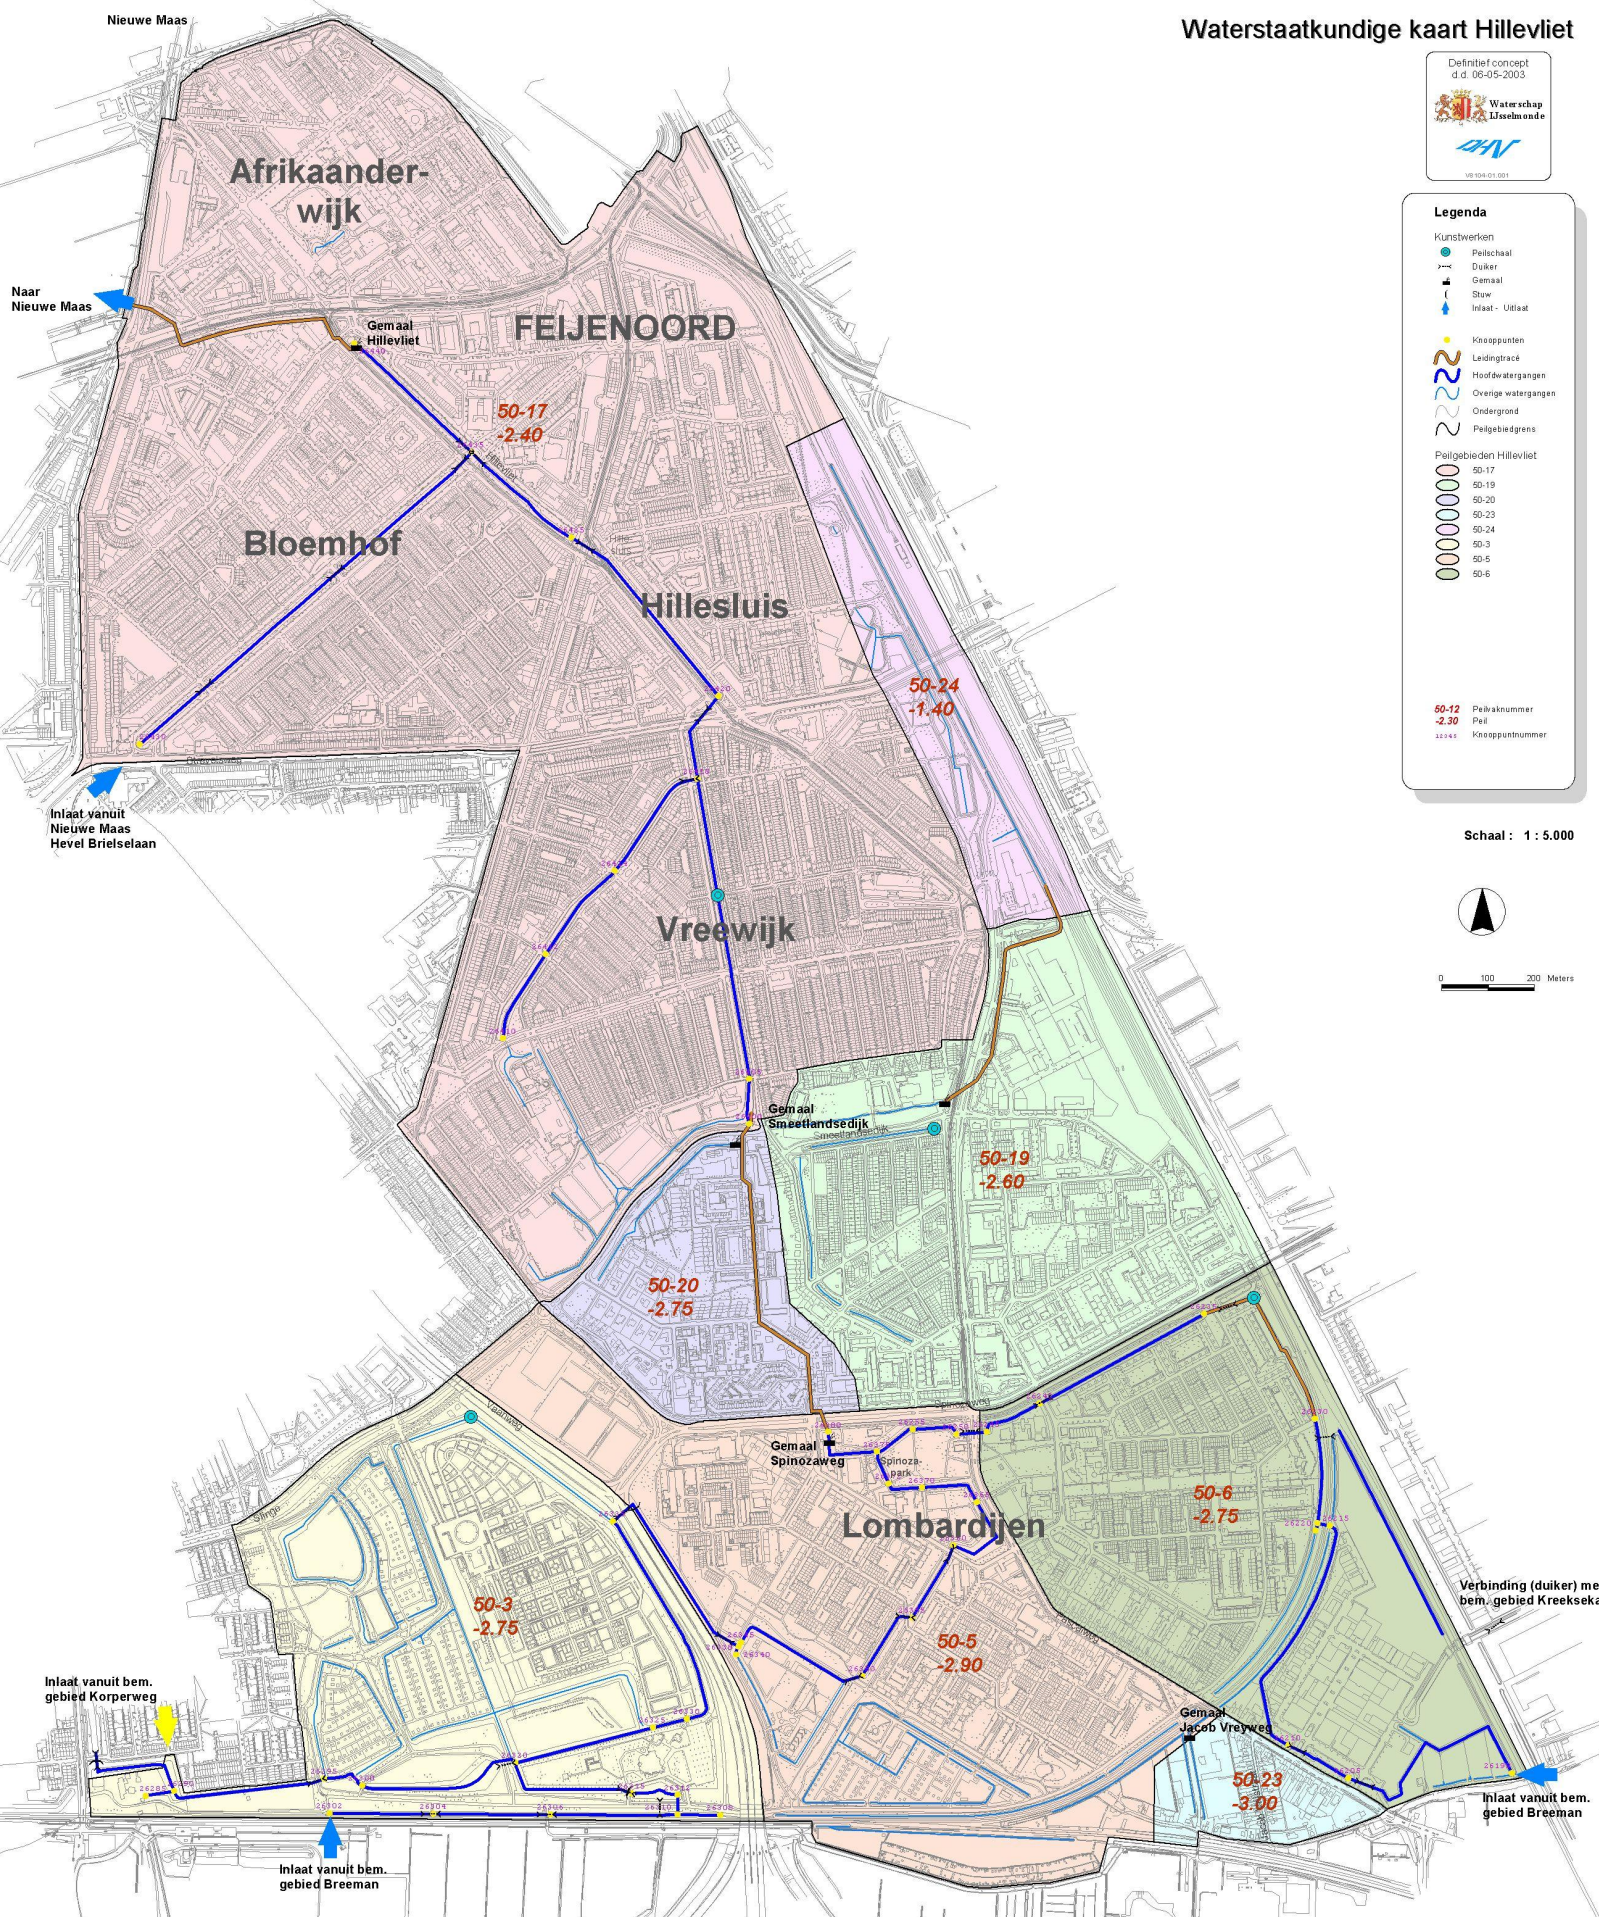

Naar Nieuwe Maas

Inlaat vanuit Nieuwe Maas Hevel Brielselaan

Inlaat vanuit bem. gebied Korperweg

Inlaat vanuit bem. gebied Breeman

Verbinding (duiker) met bem. gebied Kreeksekade

Inlaat vanuit bem. gebied Breeman

Afrikaanderwijk

FEIJENOORD

Bloemhof

Hillesluis

Vreewijk

Lombardijen

Gemaal Hillevliet

Gemaal Smeethandsedijk

Gemaal Spinozaweg

Gemaal Jacob Vreeweg

50-17  
-2.40

50-24  
-1.40

50-19  
-2.60

50-20  
-2.75

50-6  
-2.75

50-3  
-2.75

50-5  
-2.90

50-23  
-3.00