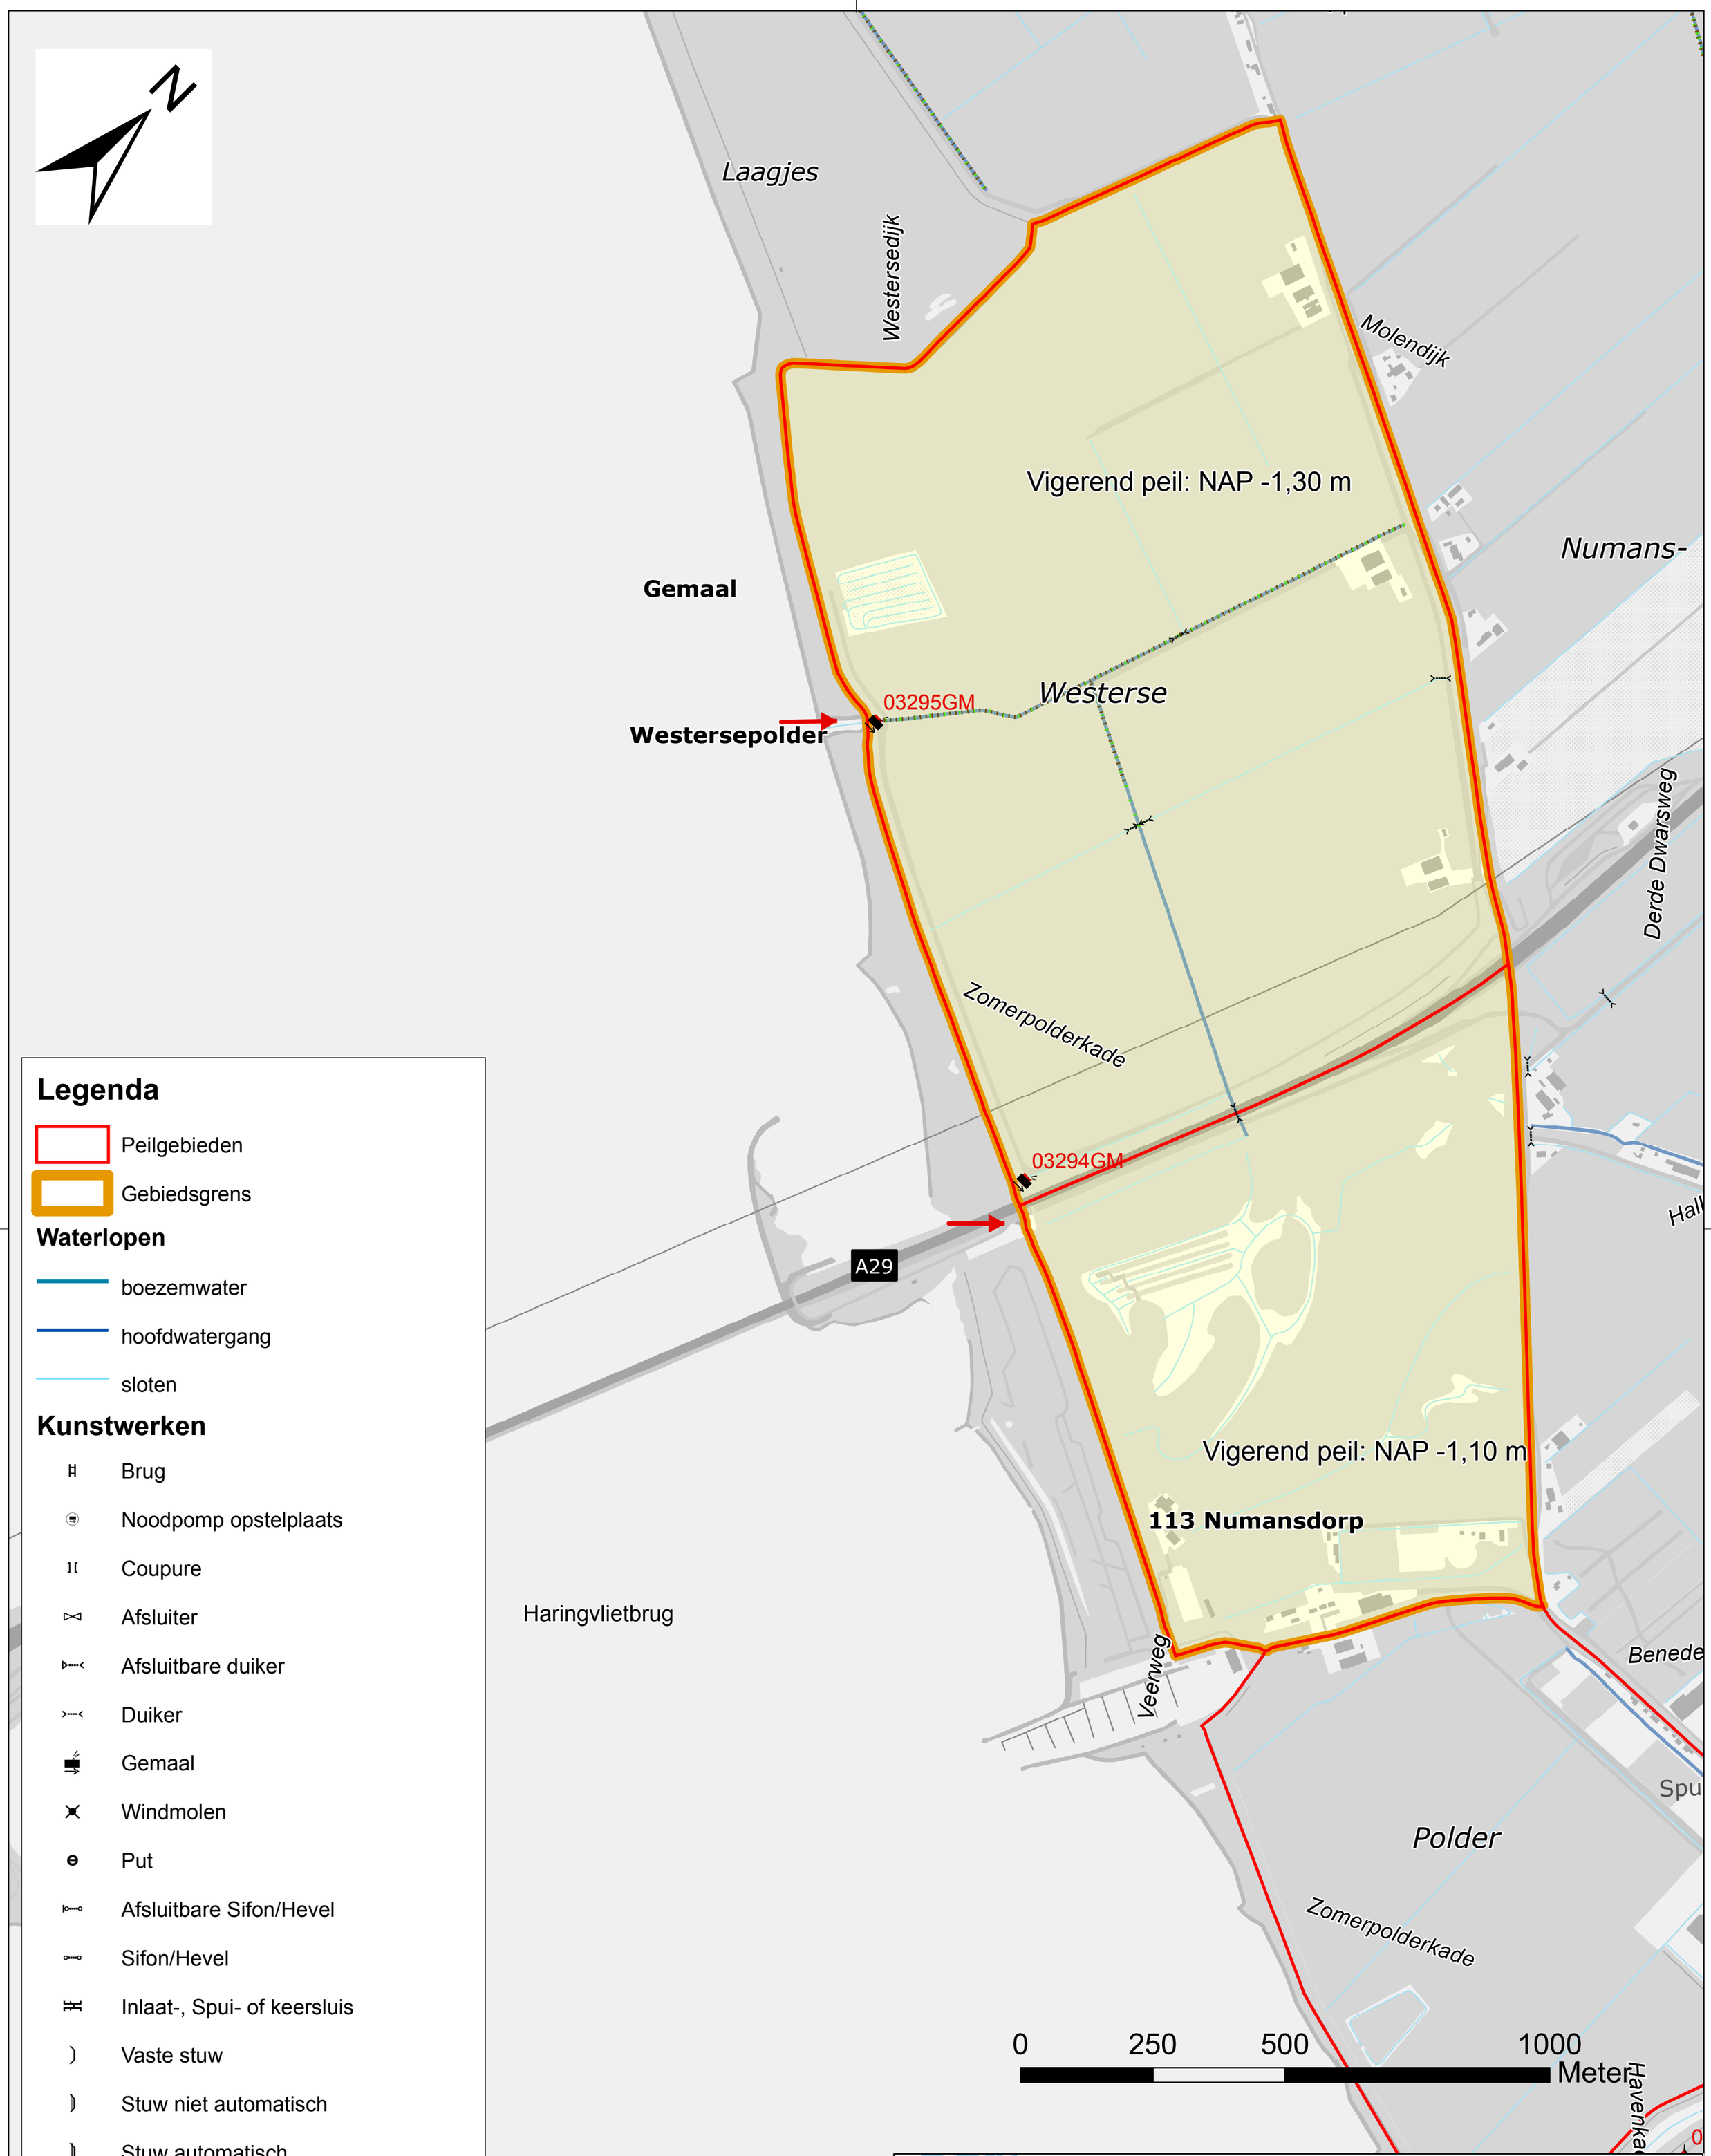

Legenda

- Peilgebieden
- Gebiedsgrens

Waterlopen

- boezemwater
- hoofdwatergang
- sloten

Kunstwerken

- Brug
- Noodpomp opstelplaats
- Coupure
- Afsluiter
- Afsluitbare duiker
- Duiker
- Gemaal
- Windmolen
- Put
- Afsluitbare Sifon/Hevel
- Sifon/Hevel
- Inlaat-, Spui- of keersluis
- Vaste stuw
- Stuw niet automatisch
- Stuw automatisch
- Vaste dam
- Verticale verdedigingen (beschoeiing)
- Overgangszones (plasbermen)
- Peilschaal
- Kwaliteitsmeetpunt

waterschap Hollandse Delta

kaart 1: Huidige Waterstaatskundige Situatie

Peilbesluit
Westersepolder

Versie	: 23 juli 2009	BBP product	
Schaal	: 1:8.000	Behoort bij	: Rapport/Bestek
Project	: HWD-WAB-0151	Referentie	: Refcode1
Blad 1 van 12		Auteur	: A. Soetens

Gezien :		Planvorming		Voorbereiding		Beheer Onderhoud

Handelsweg 100 Postbus 4103 2980 GC RIDDERKERK
tel. 088 - 974 30 00 fax 088 - 974 30 01 www.wshd.nl info@wshd.nl

Topografische Ondergrond (c) Topografische Dienst Kadaster, Emmen