
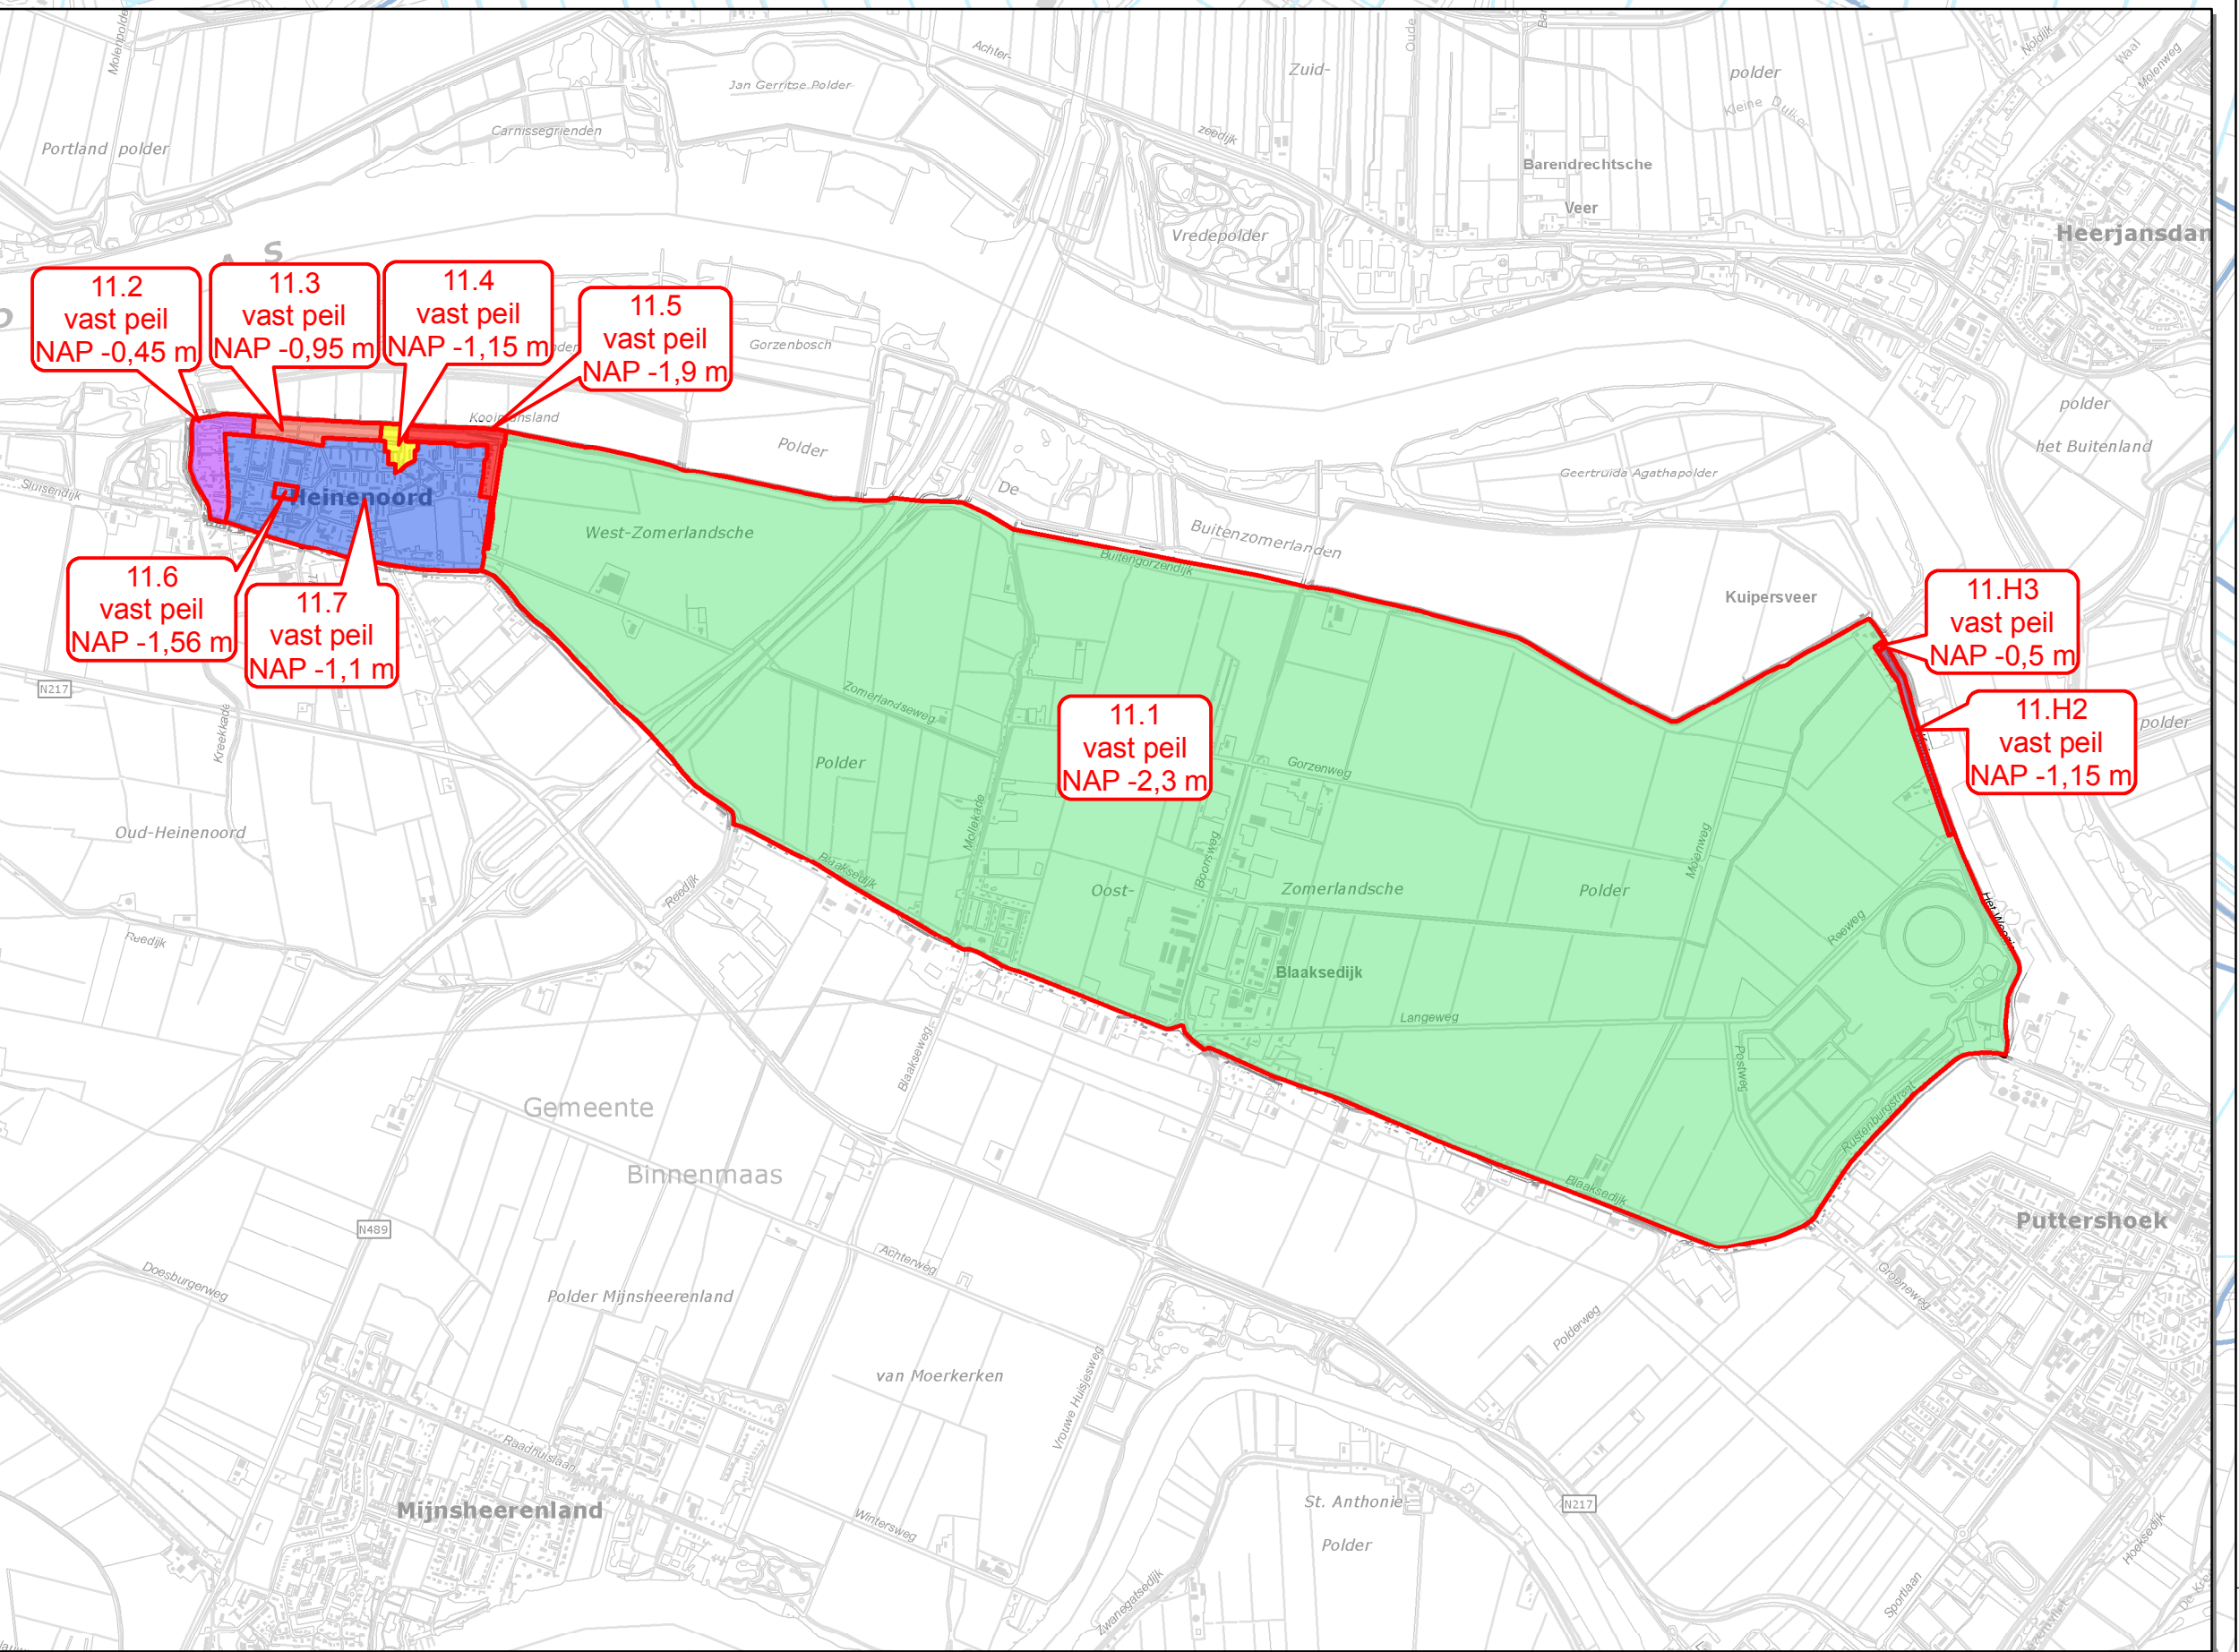


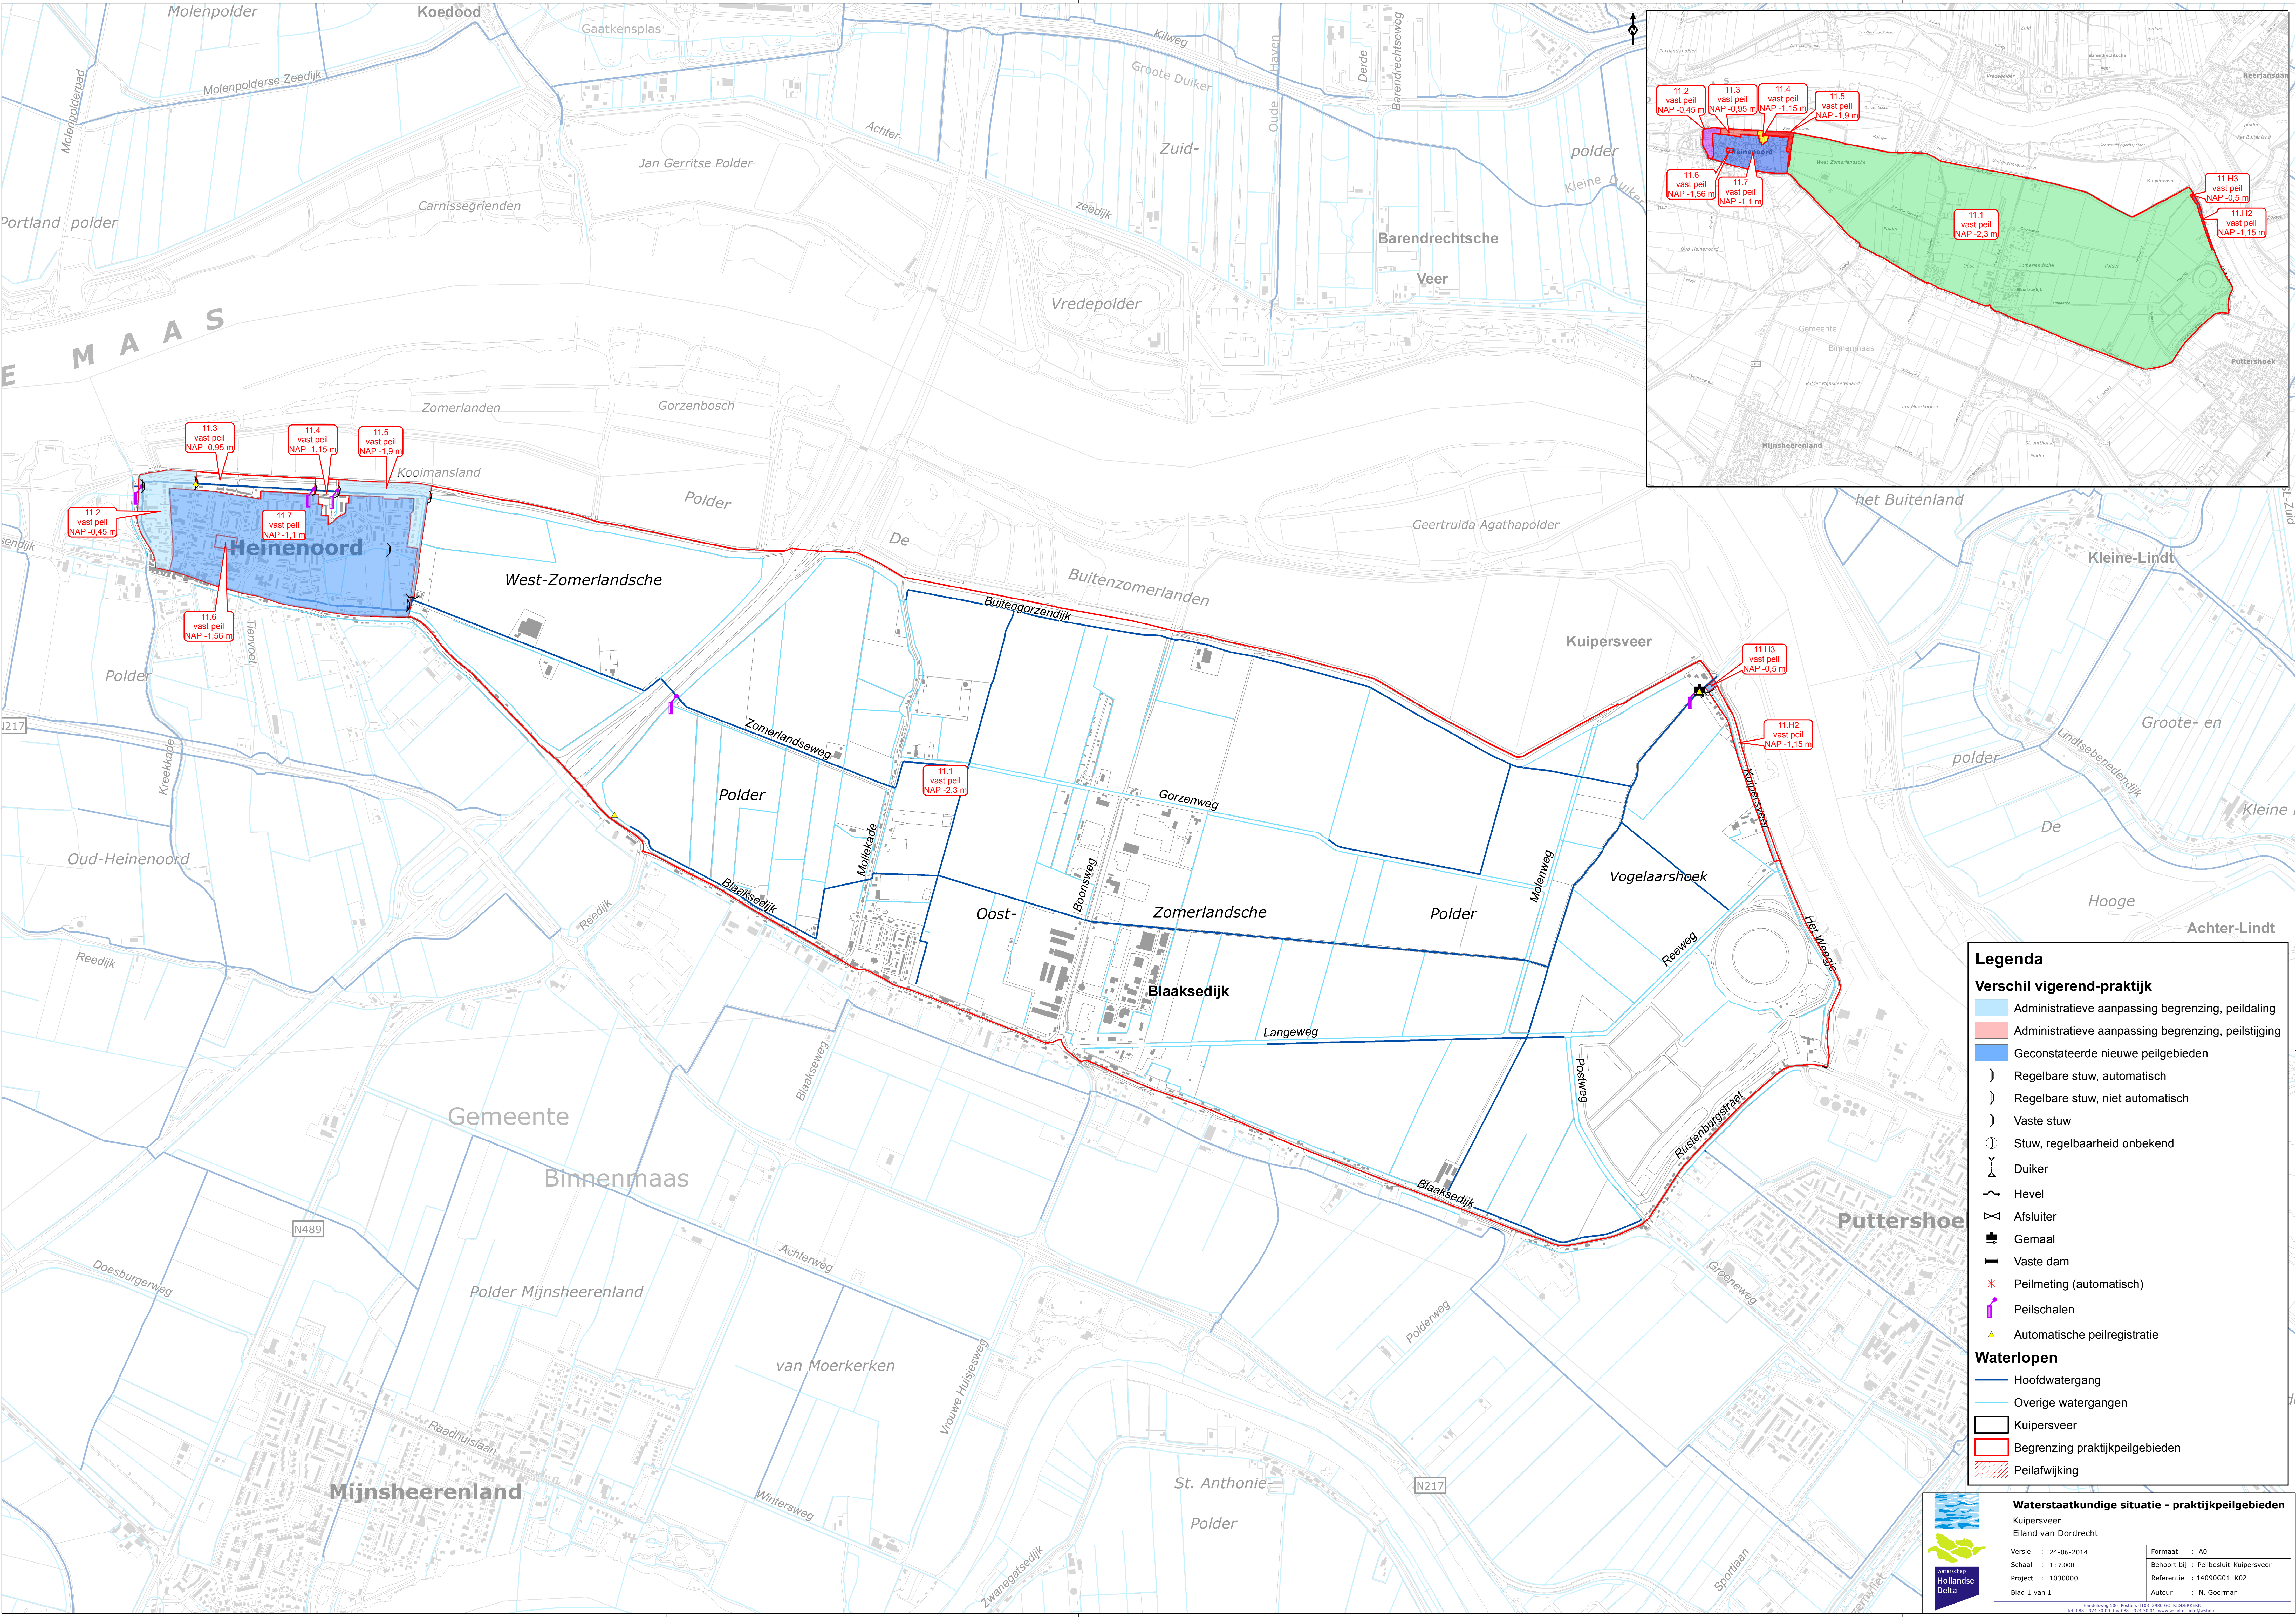

Legenda

Verschil vigerend-praktijk

- Administratieve aanpassing begrenzing, peildaling
- Administratieve aanpassing begrenzing, peilstijging
- Geconstateerde nieuwe peilgebieden
- Regelbare stuw, automatisch
- Regelbare stuw, niet automatisch
- Vaste stuw
- Stuw, regelbaarheid onbekend
- Duiker
- Hevel
- Afsluiter
- Gemaal
- Vaste dam
- Peilmeting (automatisch)
- Peilschalen
- Automatische peilregistratie

Waterlopen

- Hoofdwaterring
- Overige watergangen
- Kuipersveer
- Begrenzing praktijkpeilgebieden
- Peilafwijking

Waterstaatkundige situatie - praktijkpeilgebieden

Kuipersveer
Eiland van Dordrecht

Versie : 24-06-2014
Schaal : 1 : 7.000
Project : 1030000
Blad 1 van 1

Formaat : A0
Behoort bij : Peilbesluit Kuipersveer
Referentie : 14090G01_K02
Auteur : N. Goorman

Houtweg 100 Postbus 4103 2980 GC ROTTERDAM
Tel. 088 - 074 20 00 fax 088 - 074 20 01 www.hvd.nl
Houtweg 100 Postbus 4103 2980 GC ROTTERDAM
Tel. 088 - 074 20 00 fax 088 - 074 20 01 www.hvd.nl