



















Legenda

-  Torensteepolder
-  Begrenzing vigerende peilgebieden
-  Peilafwijking
-  Regelbare stuw, automatisch
-  Regelbare stuw, niet automatisch
-  Vaste stuw
-  Stuw, regelbaarheid onbekend
-  Duiker
-  Hevel
-  Afsluiter
-  Gemaal
-  Vaste dam
-  Peilmeting (automatisch)
-  Peilschalen

Waterlopen

-  Hoofdwatergang
-  Overige watergangen

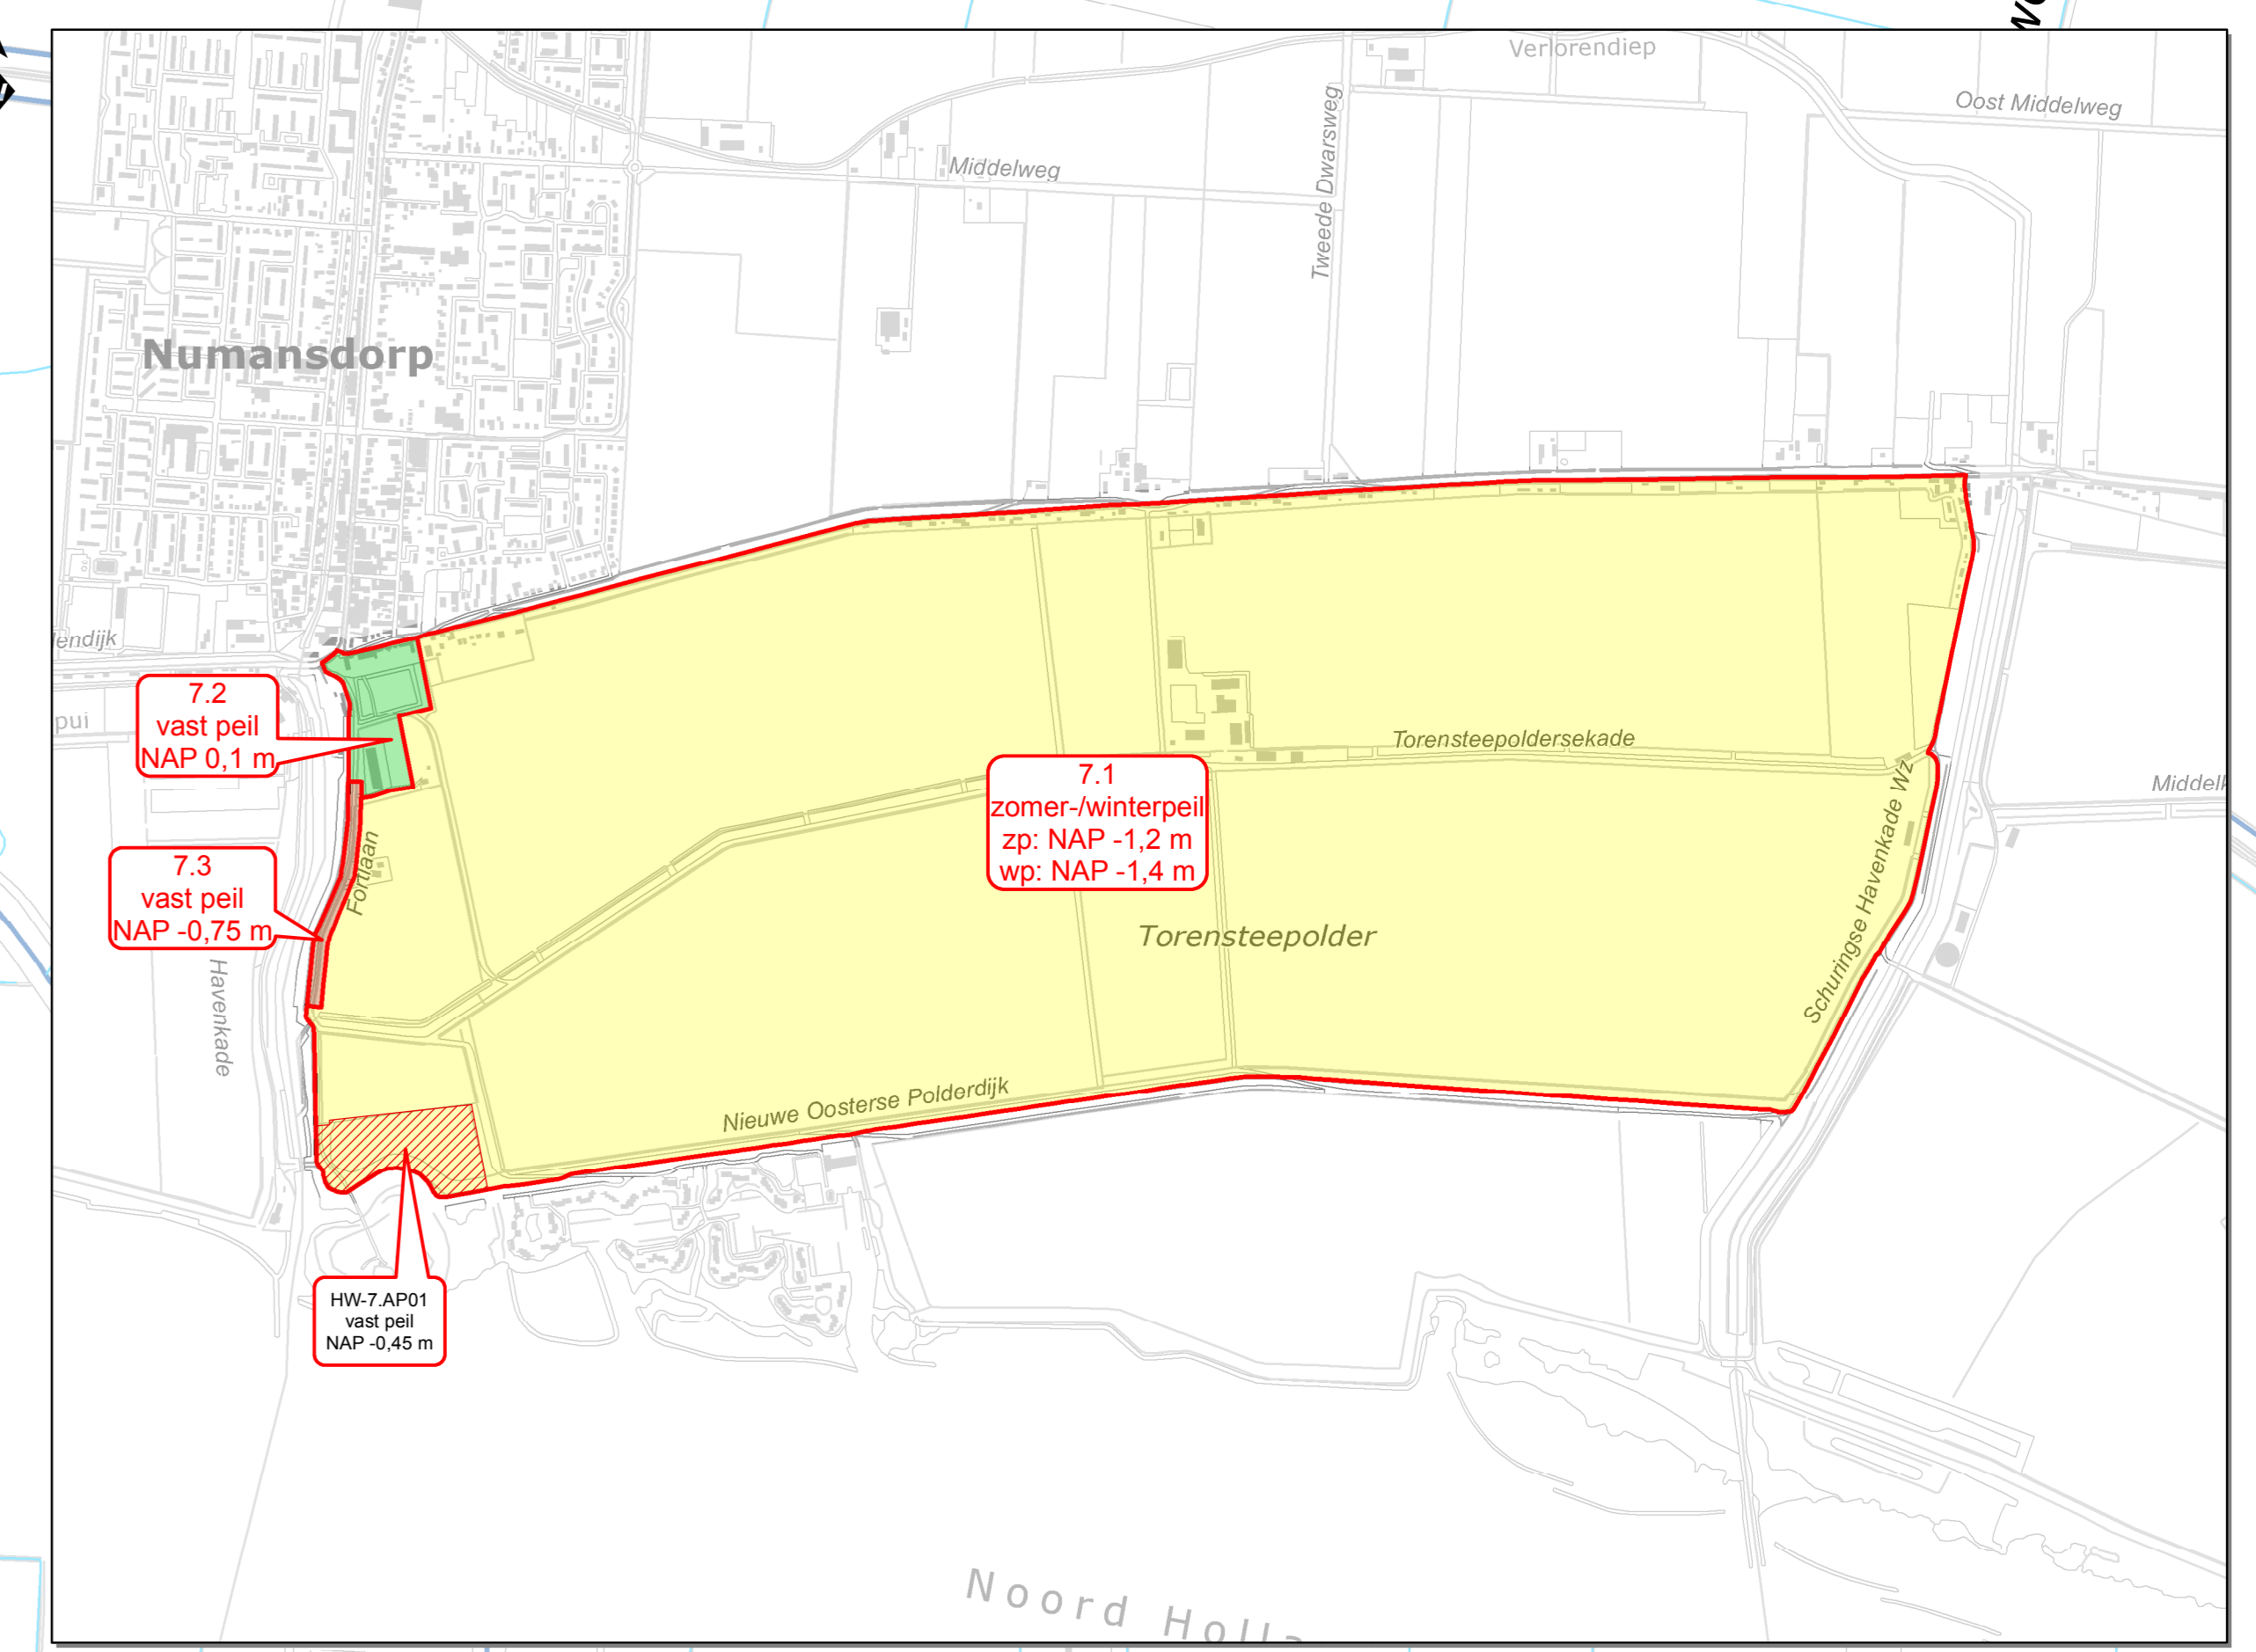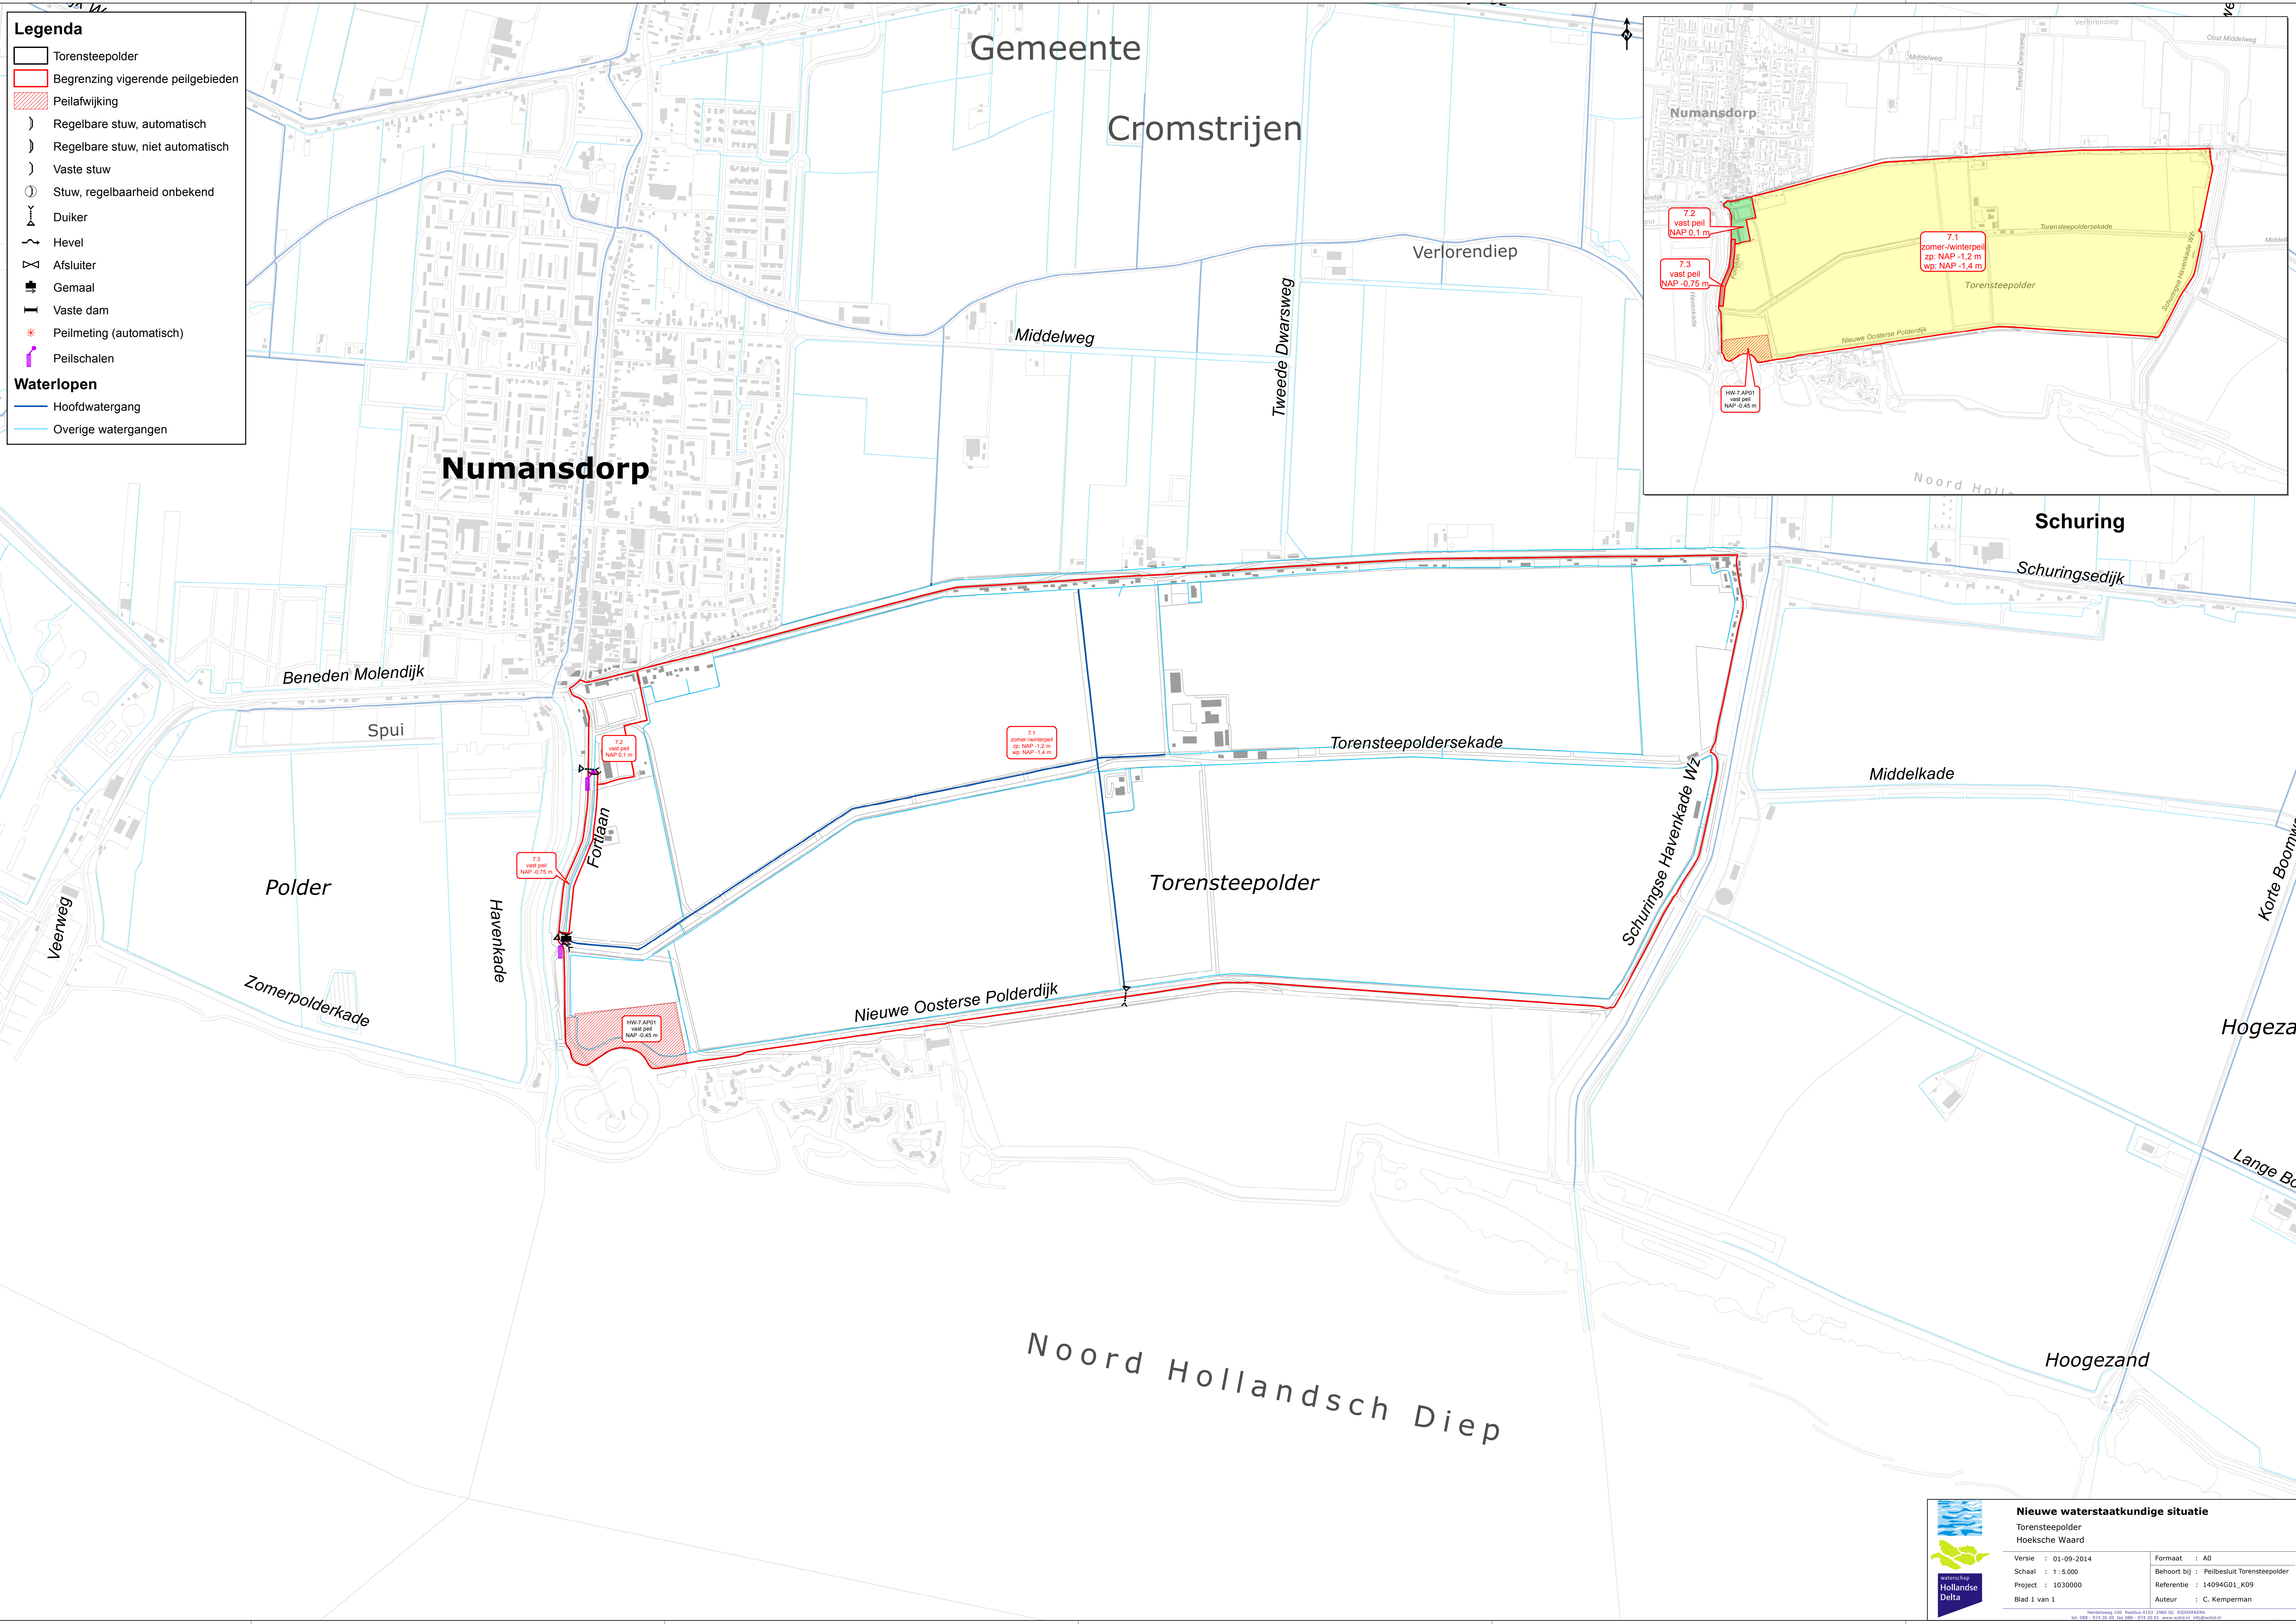

Gemeente

Cromstrijen

Numansdorp

Schuring

7.1
zomer-winterpeil
zp: NAP -1.2 m
wp: NAP -1.4 m

7.2
vast peil
NAP 0.1 m

7.3
vast peil
NAP -0.75 m

HW-7-AP01
vast peil
NAP -0.45 m

Nieuwe waterstaatkundige situatie
 Torensteepolder
 Hoeksche Waard

Versie : 01-09-2014	Formaat : A0
Schaal : 1 : 5.000	Behoort bij : Peilbesluit Torensteepolder
Project : 1030000	Referentie : 14094G01_K09
Blad 1 van 1	Auteur : C. Kemperman

Huideweg 100 Postbus 4103 2960 GC ROTTERDAM
 tel. 088 - 074 30 00 fax 088 - 674 30 01 www.hwsd.nl
 Hoogheerlandsch Diep: Copyright © Kadaster, Apeldoorn