
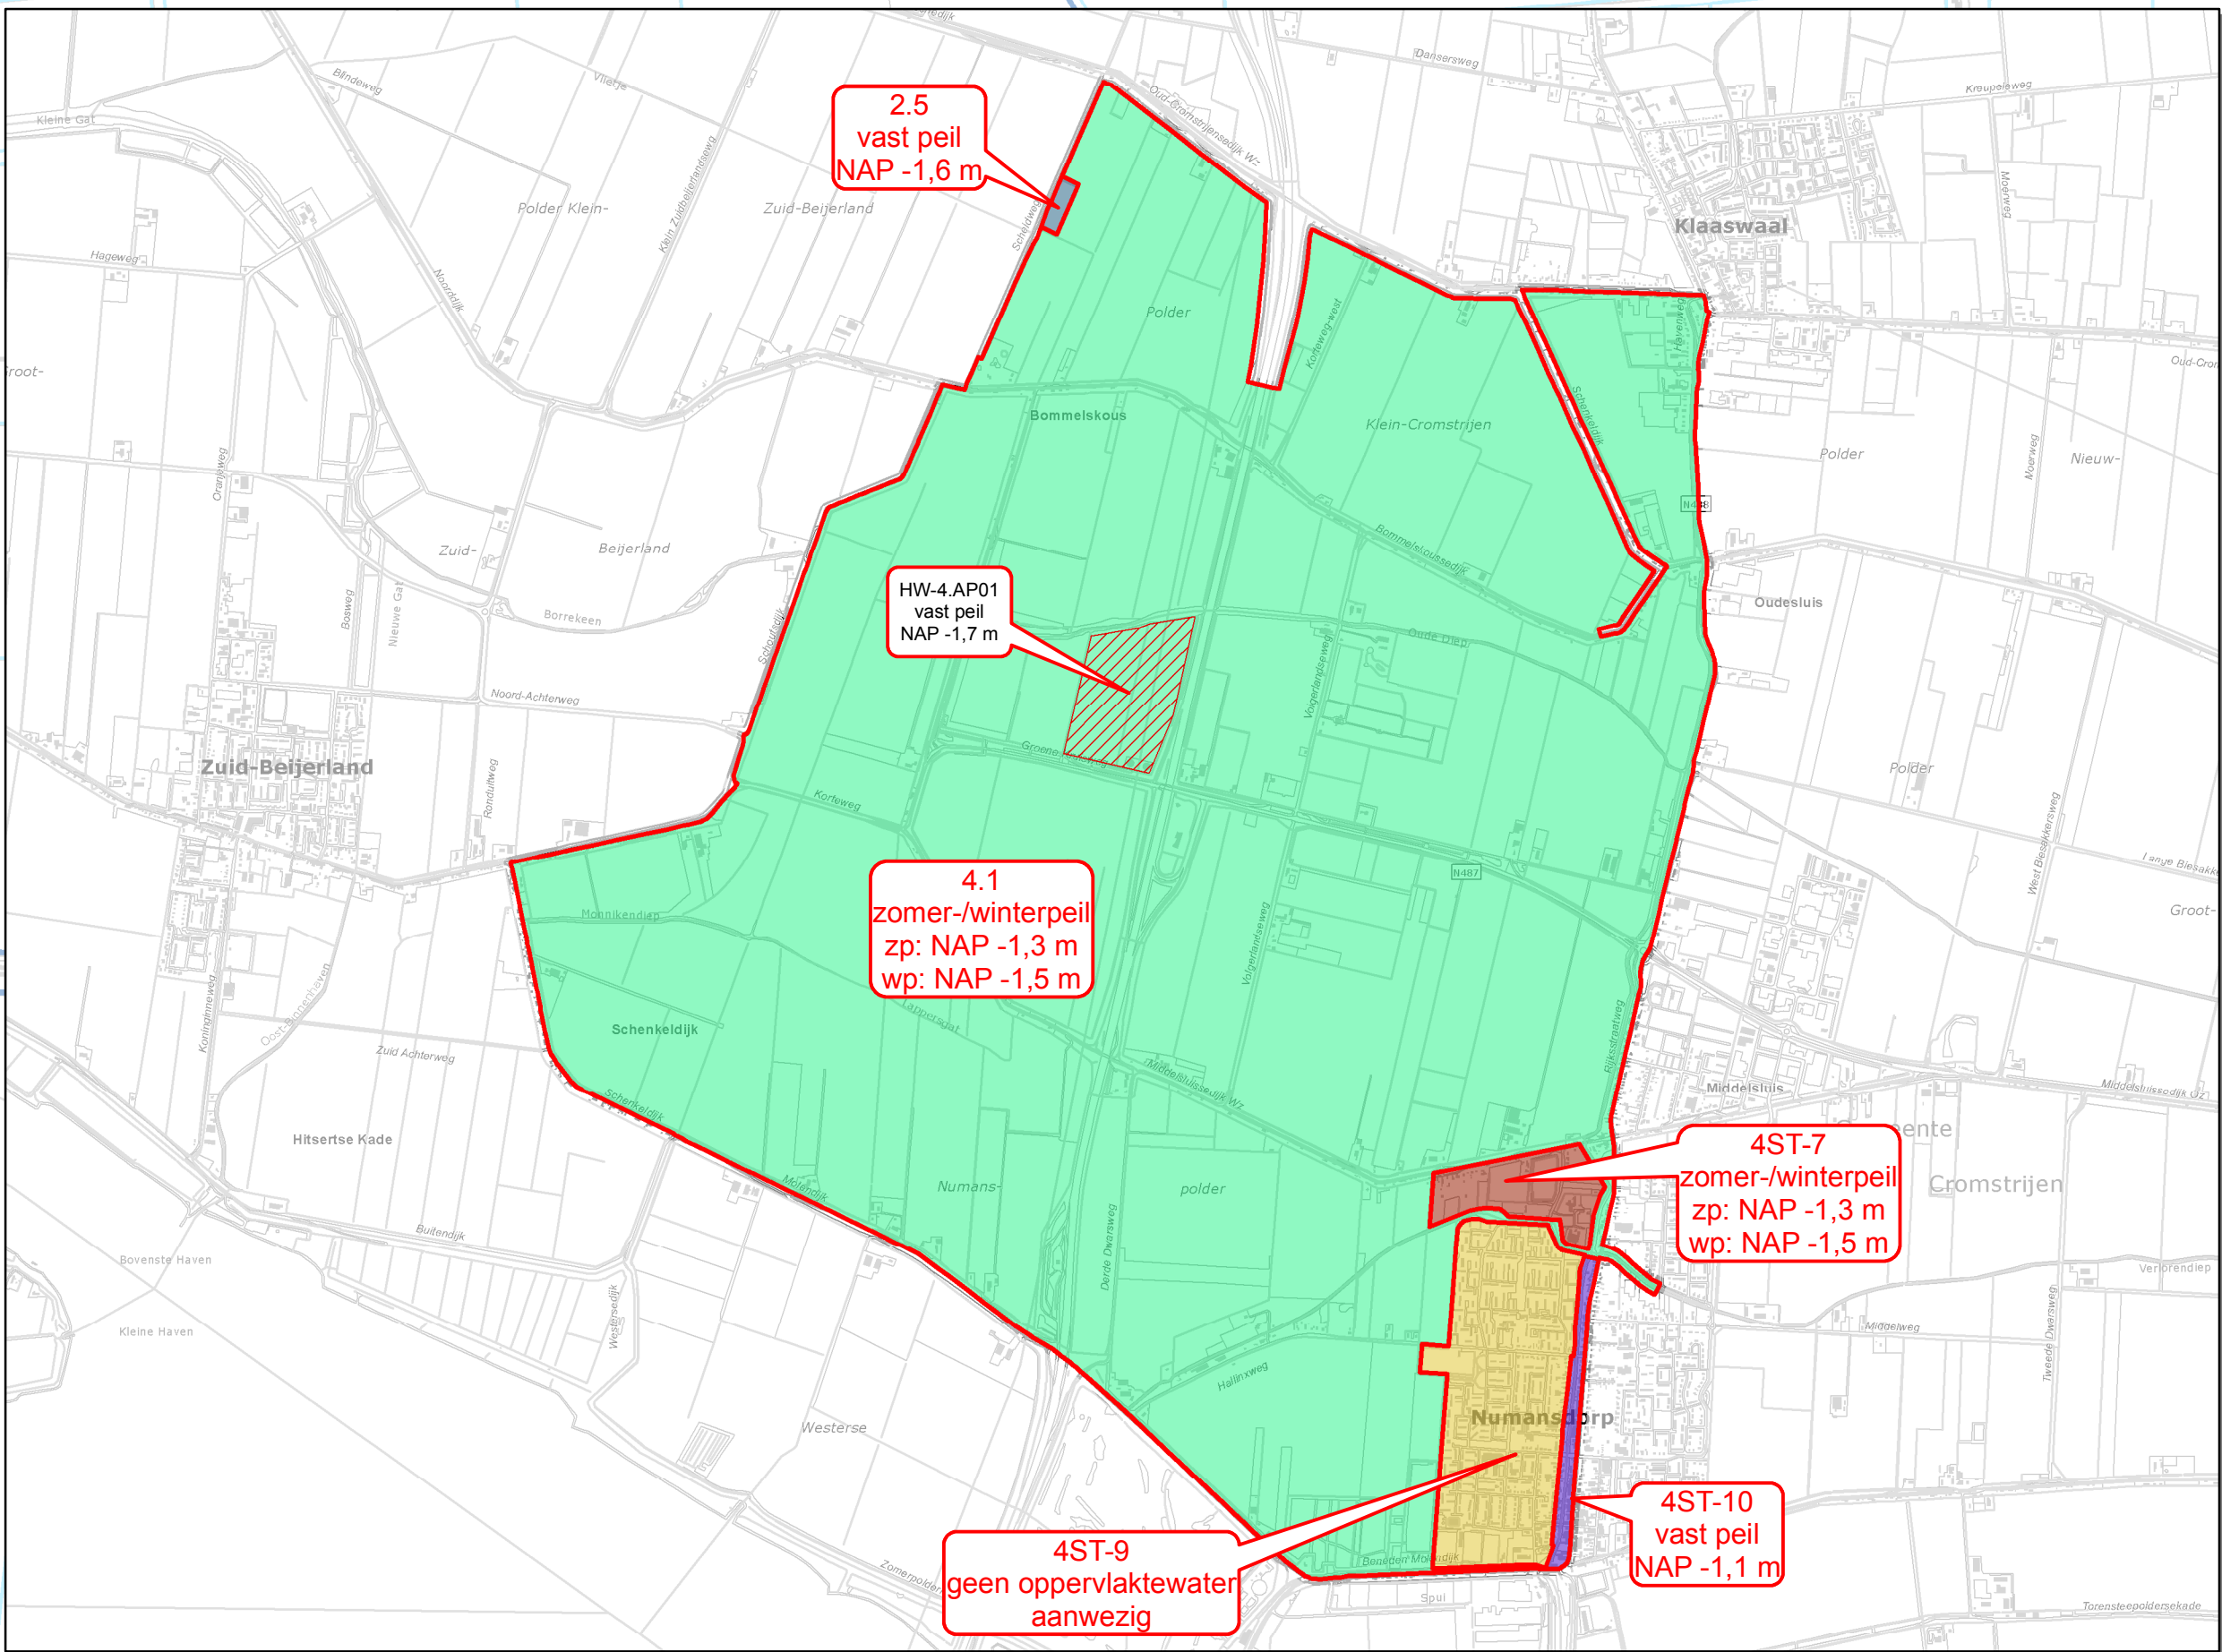


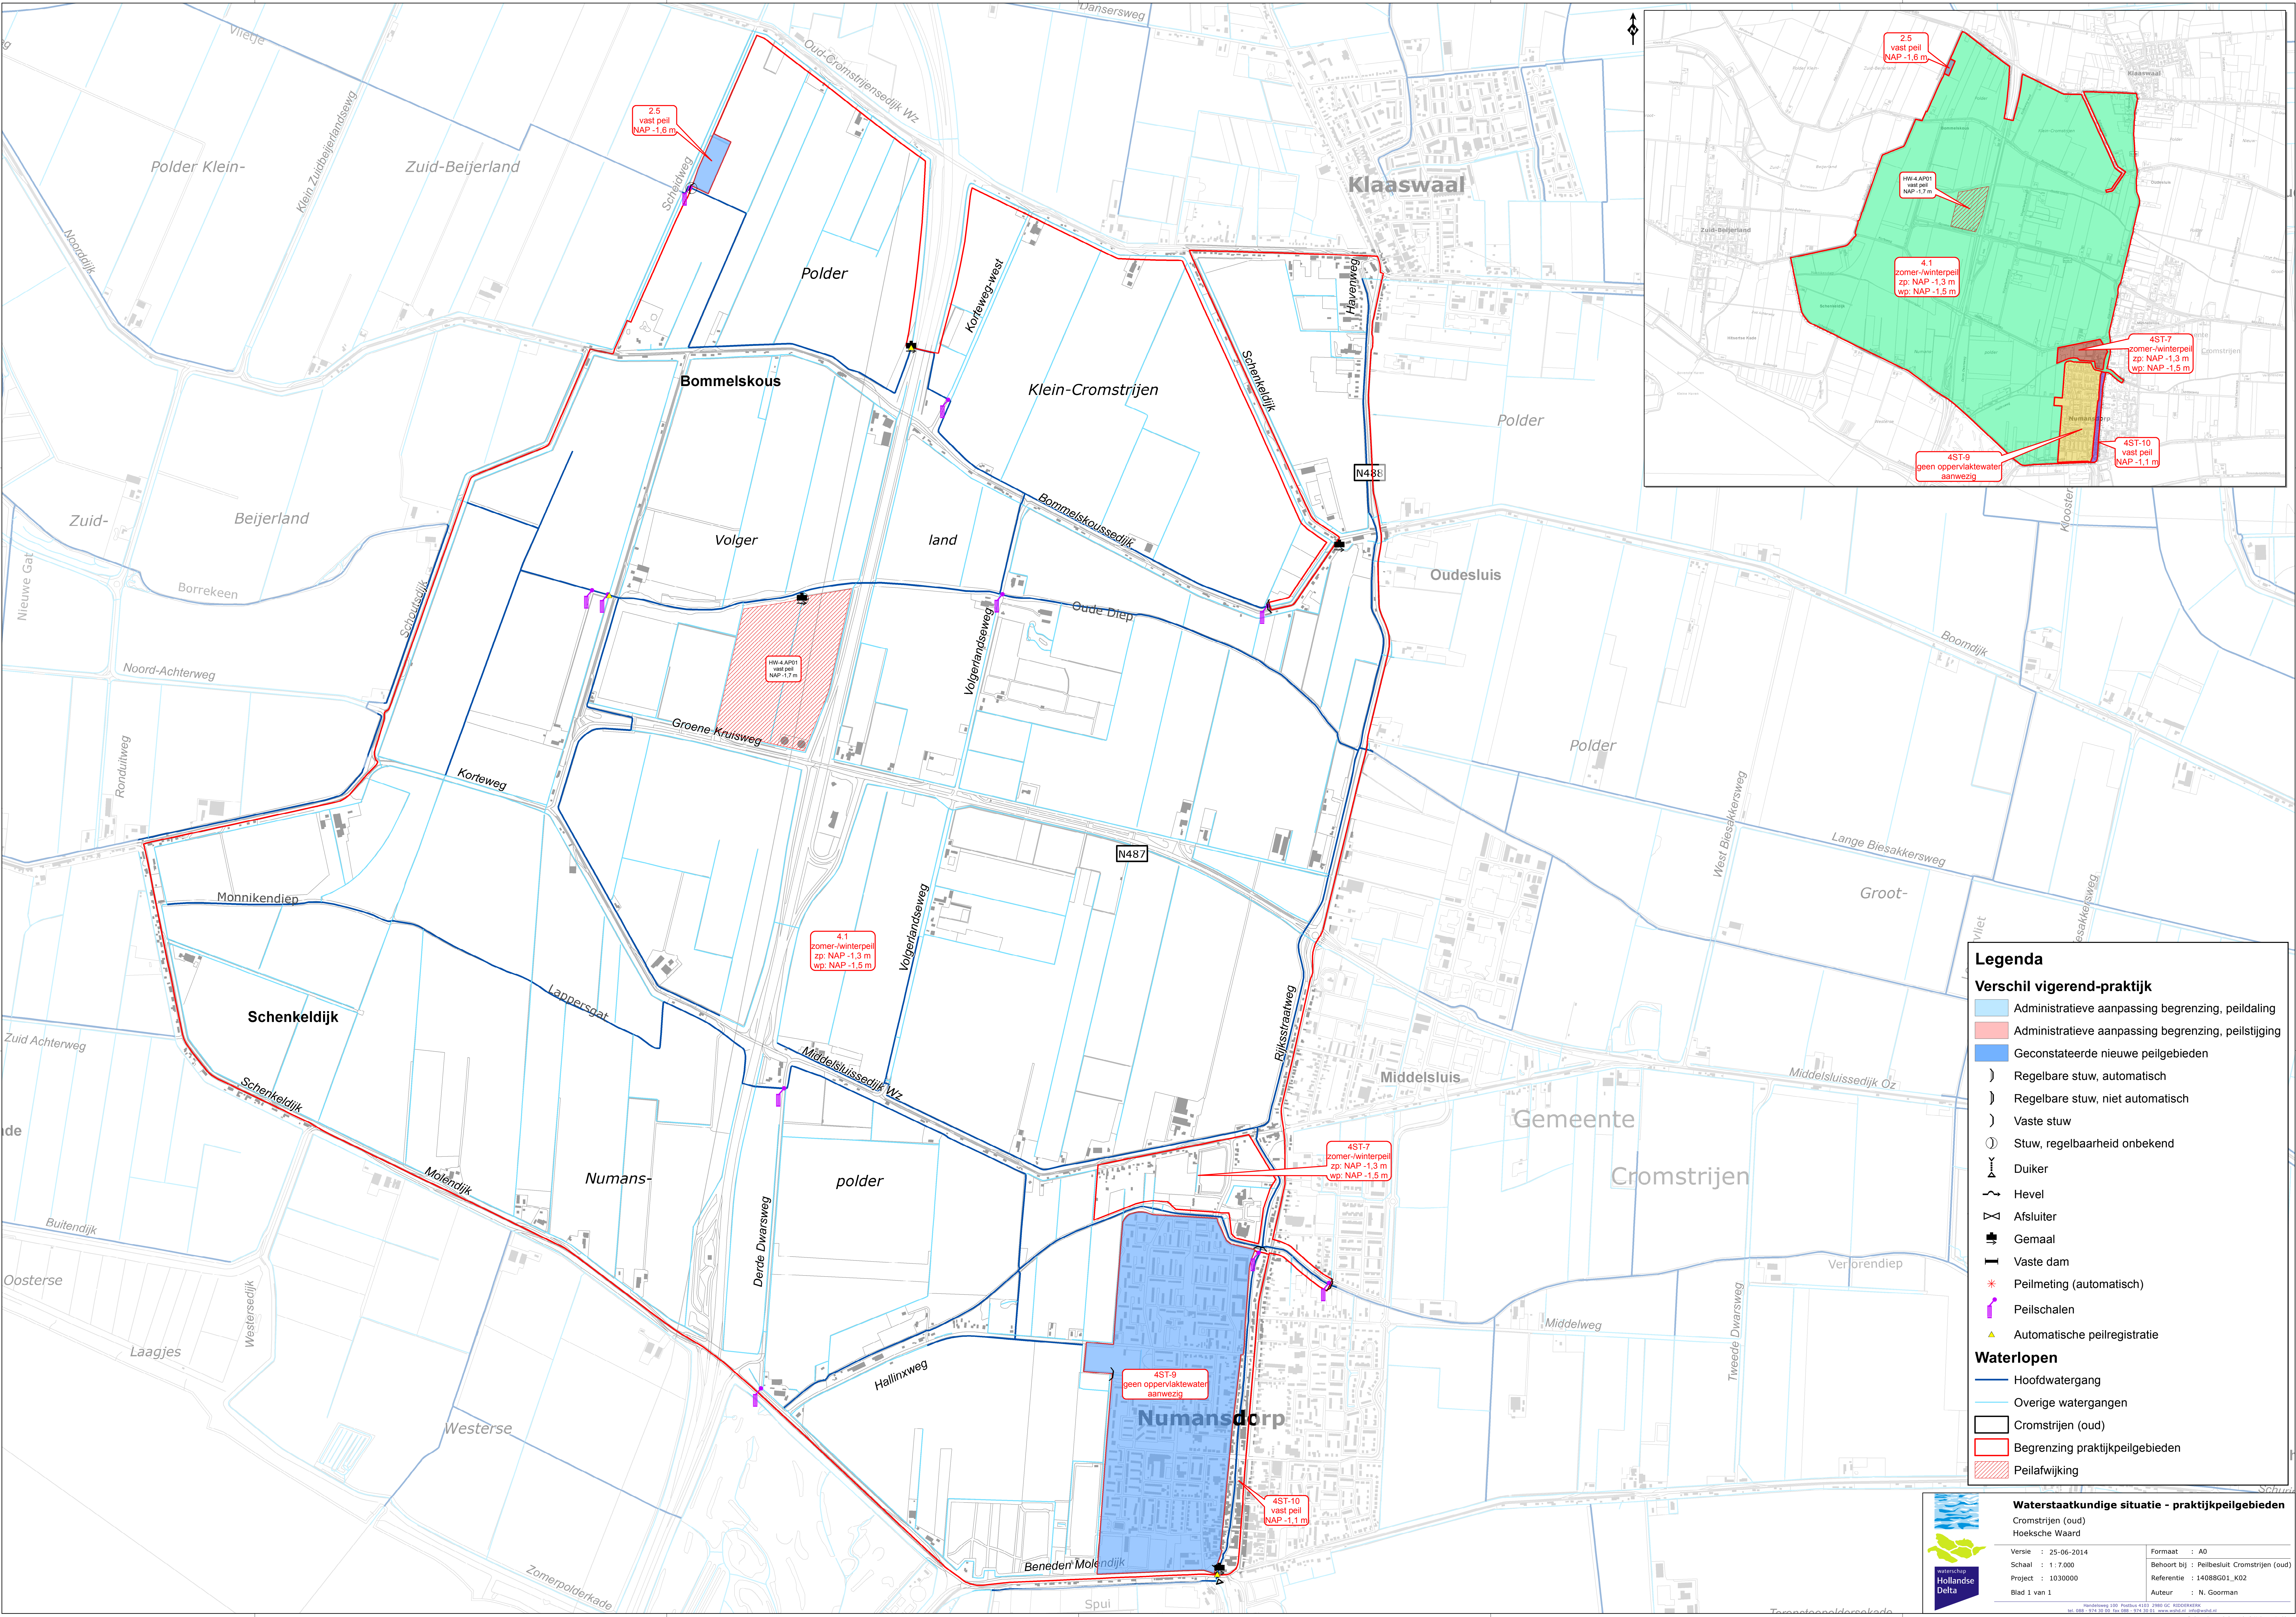

Legenda
Verschil vigerend-praktijk

- Administratieve aanpassing begrenzing, peildaling
- Administratieve aanpassing begrenzing, peilstijging
- Geconstateerde nieuwe peilgebieden

- Regelbare stuw, automatisch
- Regelbare stuw, niet automatisch
- Vaste stuw
- Stuw, regelbaarheid onbekend
- Duiker
- Hevel
- Afsluiter
- Gemaal
- Vaste dam
- Peilmeting (automatisch)
- Peilschalen
- Automatische peilregistratie

Waterlopen

- Hoofdwaterring
- Overige watergangen
- Cromstrijen (oud)
- Begrenzing praktijkpeilgebieden
- Peilafwijking

Waterstaatkundige situatie - praktijkpeilgebieden

Cromstrijen (oud)
Hoeksche Waard

Versie : 25-06-2014	Formaat : A0
Schaal : 1 : 7.000	Behoort bij : Peilbesluit Cromstrijen (oud)
Project : 10300000	Referentie : 14088G01_K02
Blad 1 van 1	Auteur : N. Goorman

Houtsweg 100 Postbus 4103 2960 GC ROOSENDEK
Tel. 088 - 074 20 00 fax 088 - 074 25 01 www.hollandschedelta.nl
Geografische coördinaten: Copyright © Kadaster, Aankom