
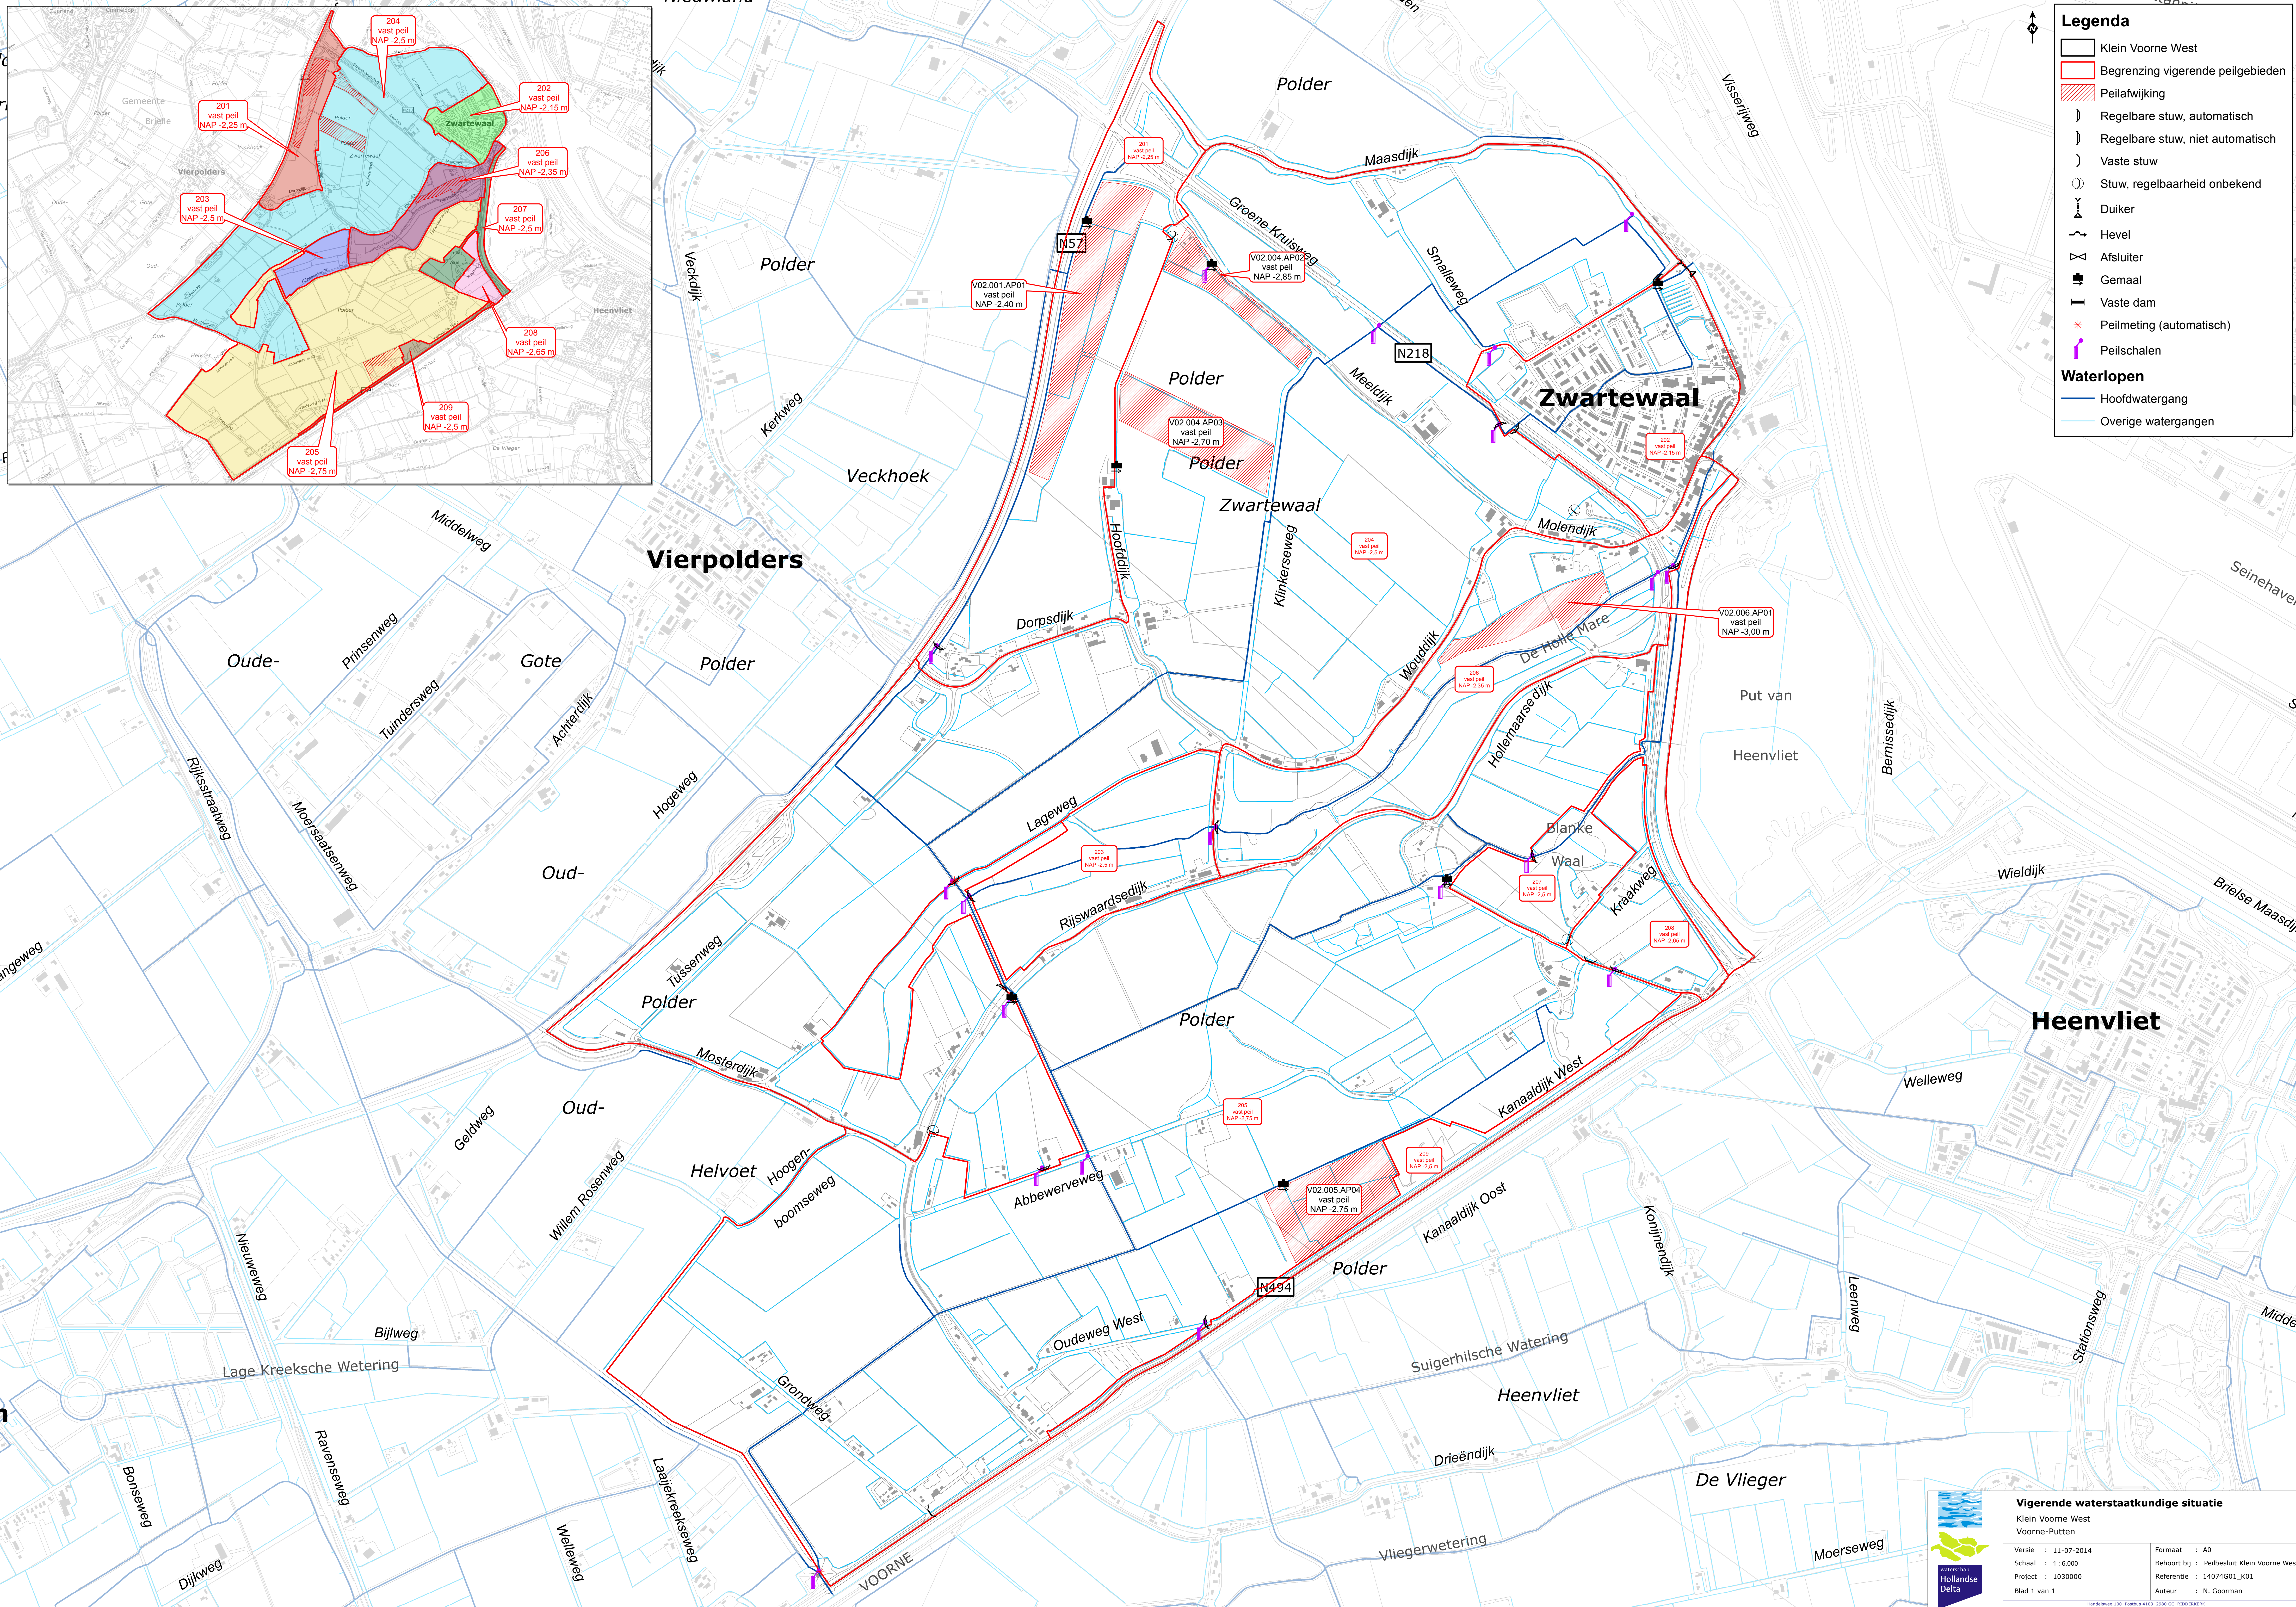


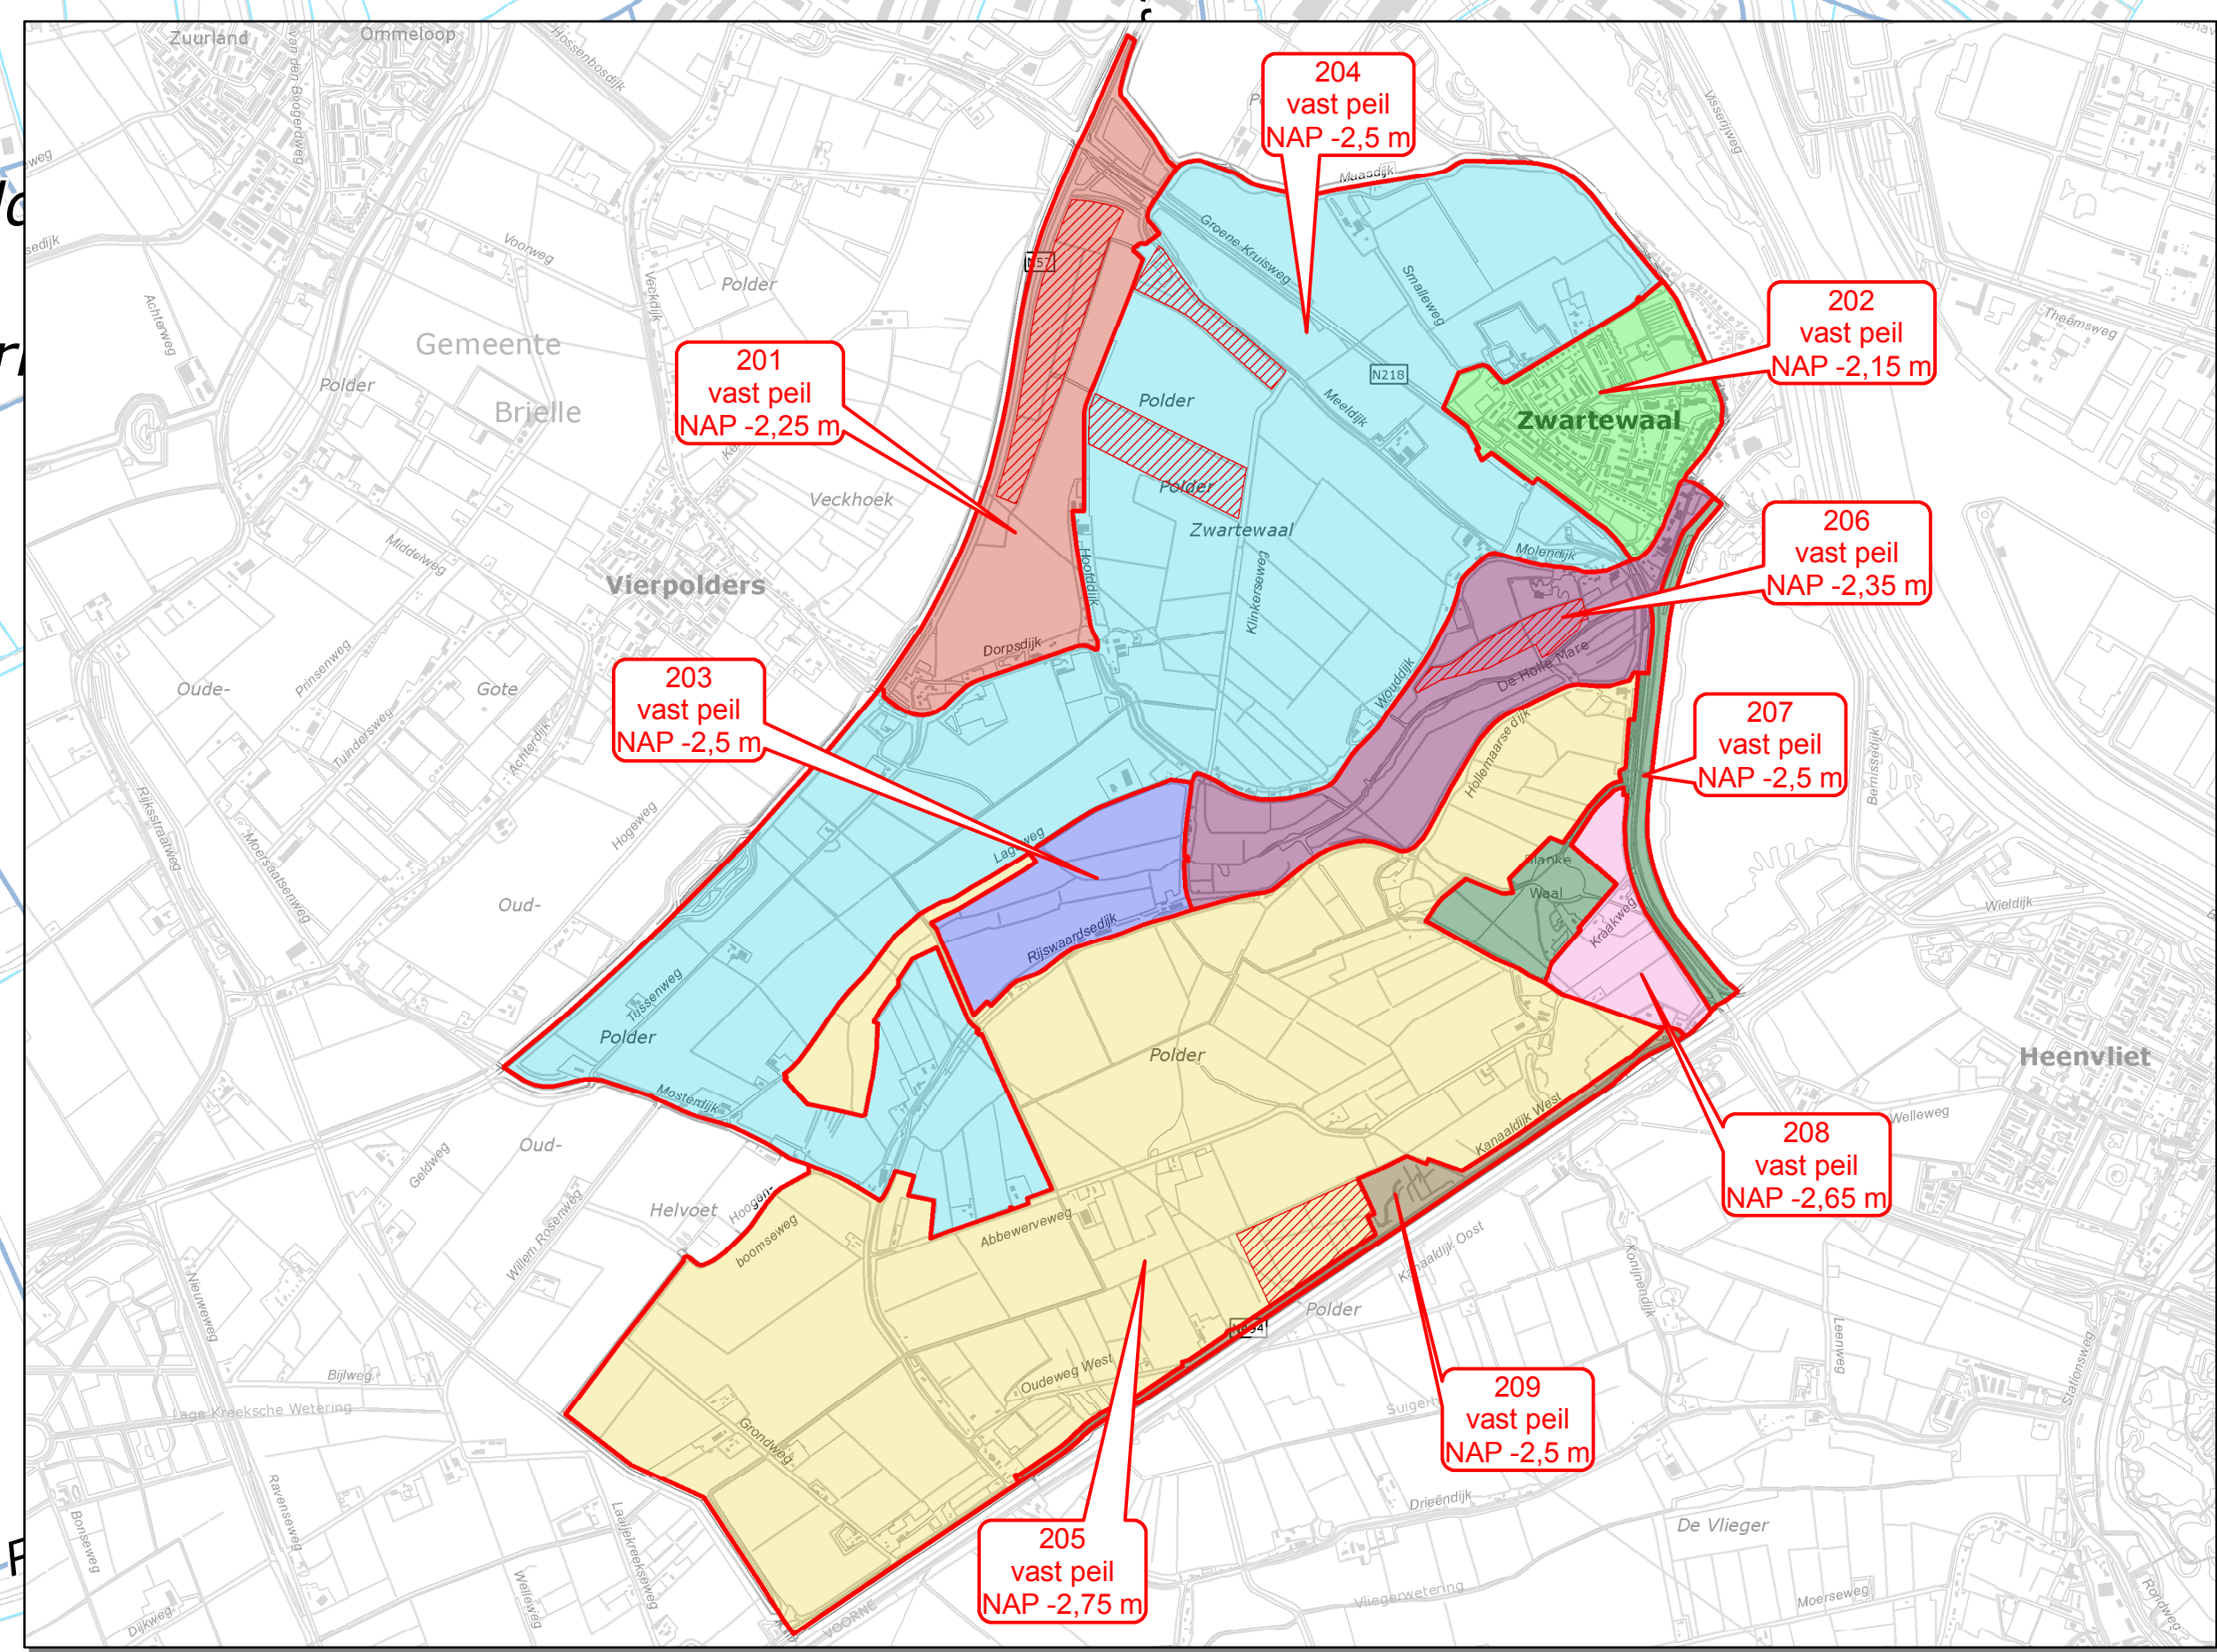

Legenda

Klein Voorne West

Begrenzing vigerende peilgebieden

Peilafwijking

)

Regelbare stuw, automatisch

)

Regelbare stuw, niet automatisch

)

Vaste stuw

Stuw, regelbaarheid onbekend

Duiker

Hevel

Afsluiter

Gemaal

Vaste dam

*

Peilmeting (automatisch)

Peilschalen

Waterlopen

Hoofdwatergang

Overige watergangen



Vigerende waterstaatkundige situatie
Klein Voorne West
Voorne-Putten

Versie : 11-07-2014
Schaal : 1 : 6.000
Project : 10300000
Blad 1 van 1

Formaat : A0
Behoort bij : Peilbesluit Klein Voorne West
Referentie : 14074G01_K01
Auteur : N. Goorman

Houtweg 100 Postbus 4103 2980 GC ROTTERDAM
tel. 088 - 074 20 00 fax 088 - 074 25 01 www.hollandse-delta.nl
topografische achtergrond: Copyright © Kadaster, Amsterdam