

Legenda

Vershil vigerend-praktijk

- Administratieve aanpassing begrenzing, peildaling
- Administratieve aanpassing begrenzing, peilstijging
- Geconstateerde nieuwe peilgebieden
- Regelbare stuw, automatisch
- Regelbare stuw, niet automatisch
- Vaste stuw
- Stuw, regelbaarheid onbekend
- Duiker
- Hevel
- Afsluiter
- Gemaal
- Vaste dam
- Peilmeting (automatisch)
- Peilschalen
- Automatische peilregistratie

Waterlopen

- Hoofdwatergang
- Overige watergangen
- Klein Voorne West
- Begrenzing praktijkpeilgebieden
- Peilafwijking




AGOR - Waterstaatkundige situatie

Klein Voorne West
Voorne-Putten

Versie : 11-7-2014
Schaal : 1:7.500
Project : 1030000
Blad 1 van 1

Formaat : A0
Behoort bij : Peilbesluit Klein Voorne West
Referentie : 14075G01_K02
Auteur : N. Goorman

Geografische coördinaten: Copyright © Kadaster, Assen

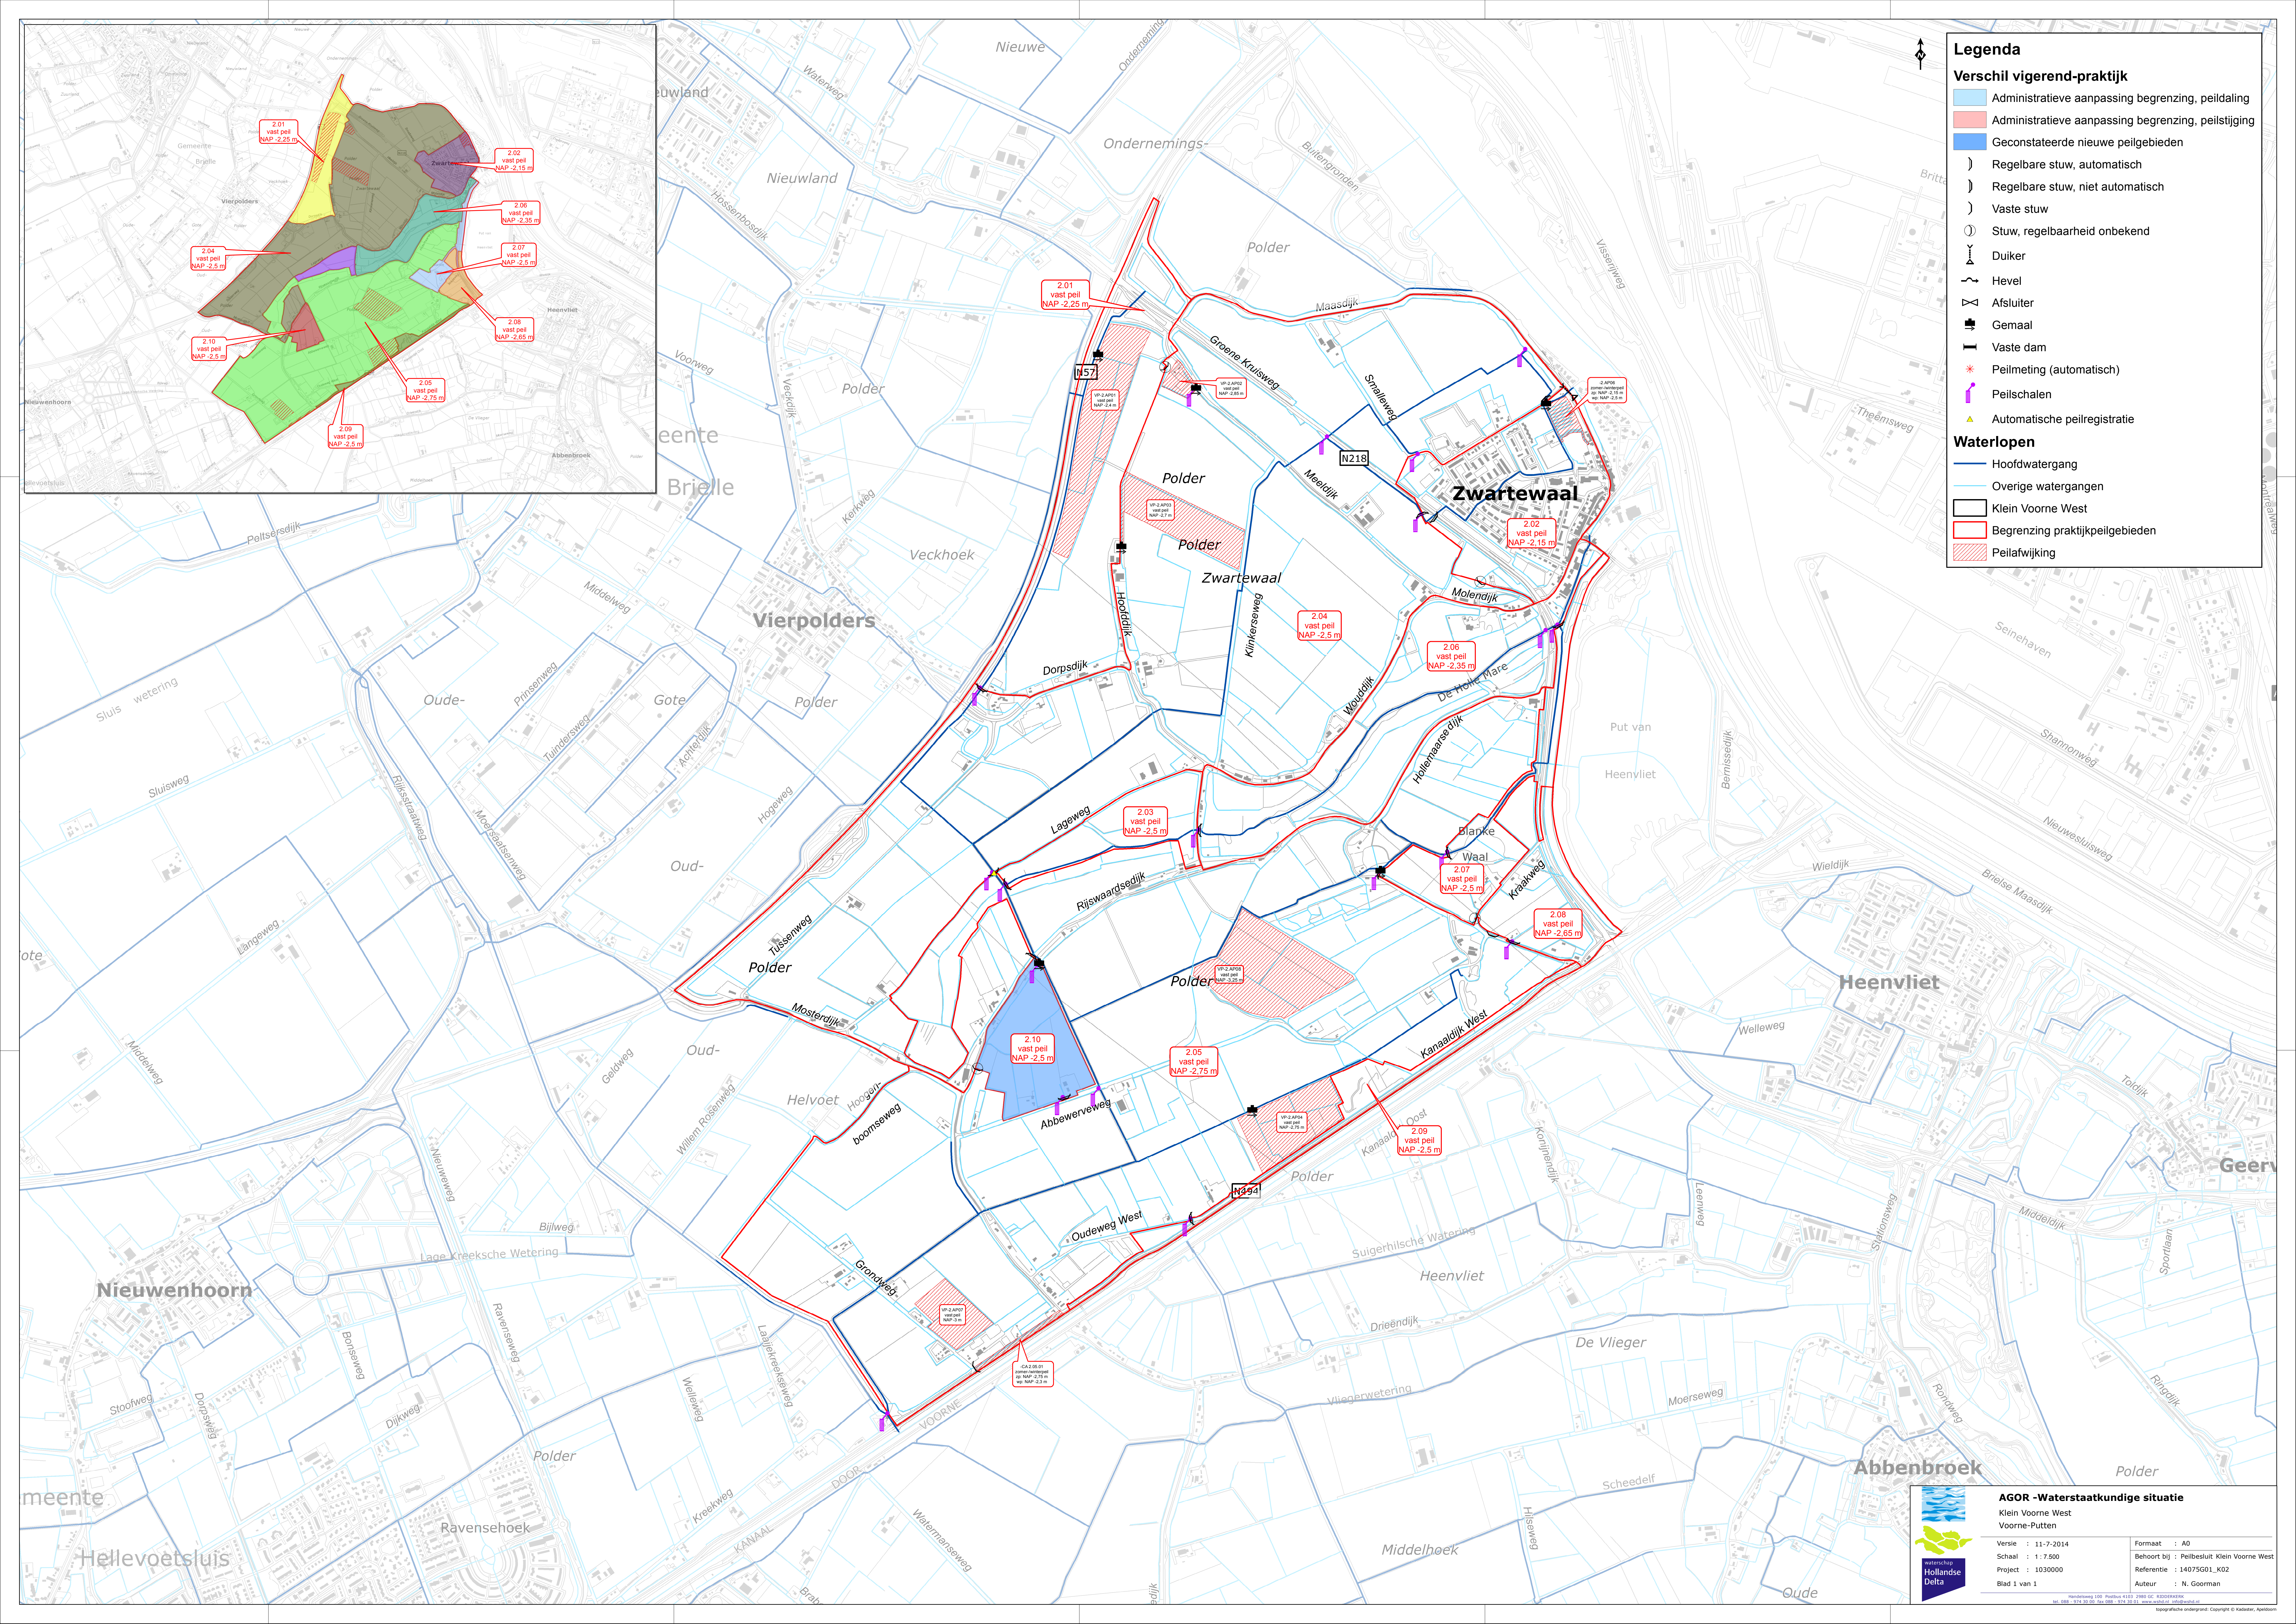

2.04
vast peil
NAP -2.5 m

2.01
vast peil
NAP -2.25 m

2.02
vast peil
NAP -2.15 m

2.06
vast peil
NAP -2.35 m

2.07
vast peil
NAP -2.5 m

2.08
vast peil
NAP -2.65 m

2.05
vast peil
NAP -2.75 m

2.09
vast peil
NAP -2.5 m

2.01
vast peil
NAP -2.25 m

2.02
vast peil
NAP -2.15 m

2.02
vast peil
NAP -2.15 m

2.06
vast peil
NAP -2.35 m

2.07
vast peil
NAP -2.5 m

2.08
vast peil
NAP -2.65 m

2.03
vast peil
NAP -2.5 m

2.10
vast peil
NAP -2.5 m

2.05
vast peil
NAP -2.75 m

2.09
vast peil
NAP -2.5 m







