
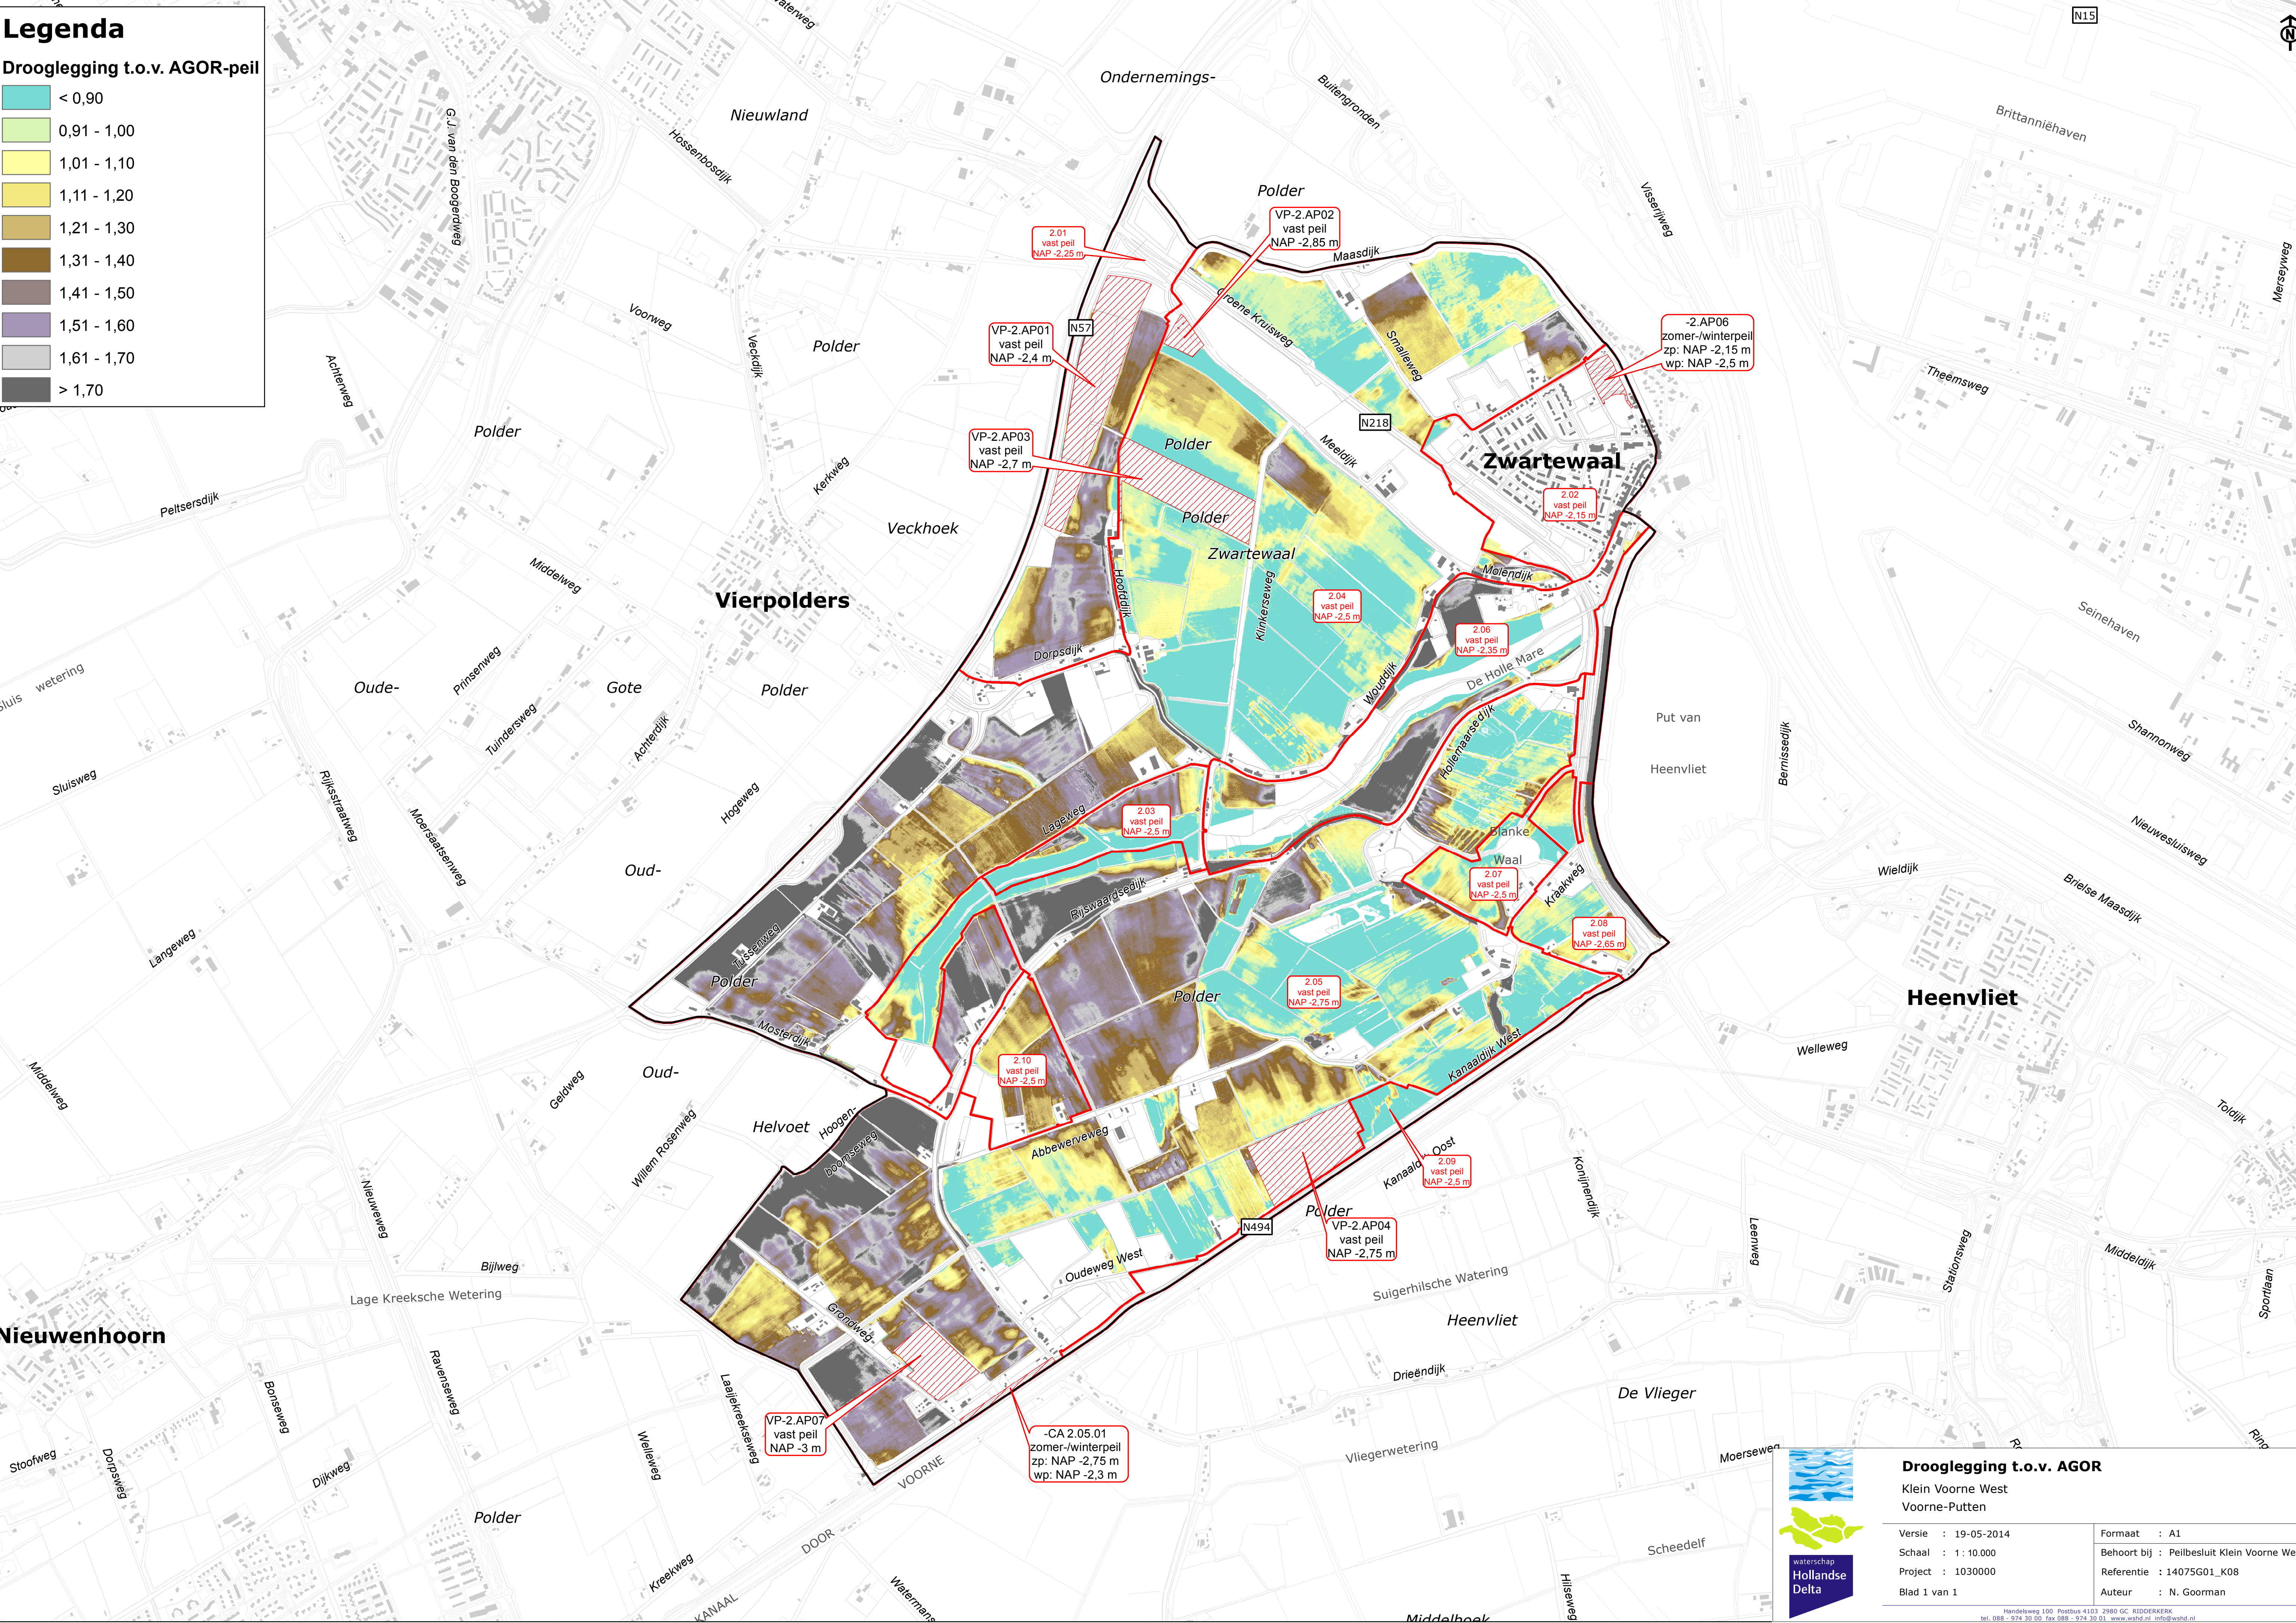


Legenda

Drooglegging t.o.v. AGOR-peil

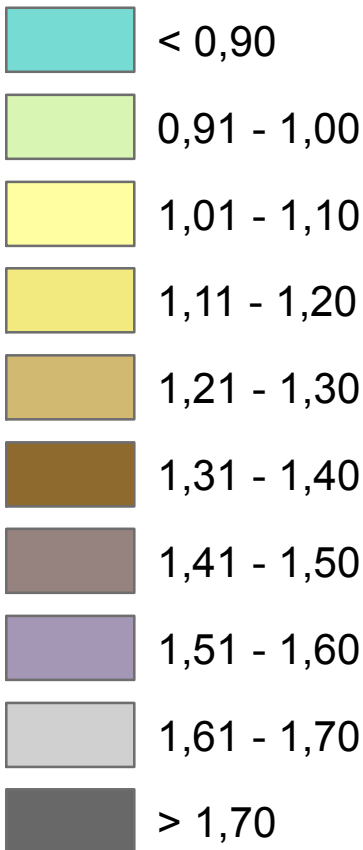

Drooglegging t.o.v. AGOR

Klein Voorne West
Voorne-Putten

Versie : 19-05-2014
Schaal : 1 : 10.000
Project : 1030000
Blad 1 van 1

Formaat : A1
Behoort bij : Peilbesluit Klein Voorne West
Referentie : 14075G01_K08
Auteur : N. Goorman

