


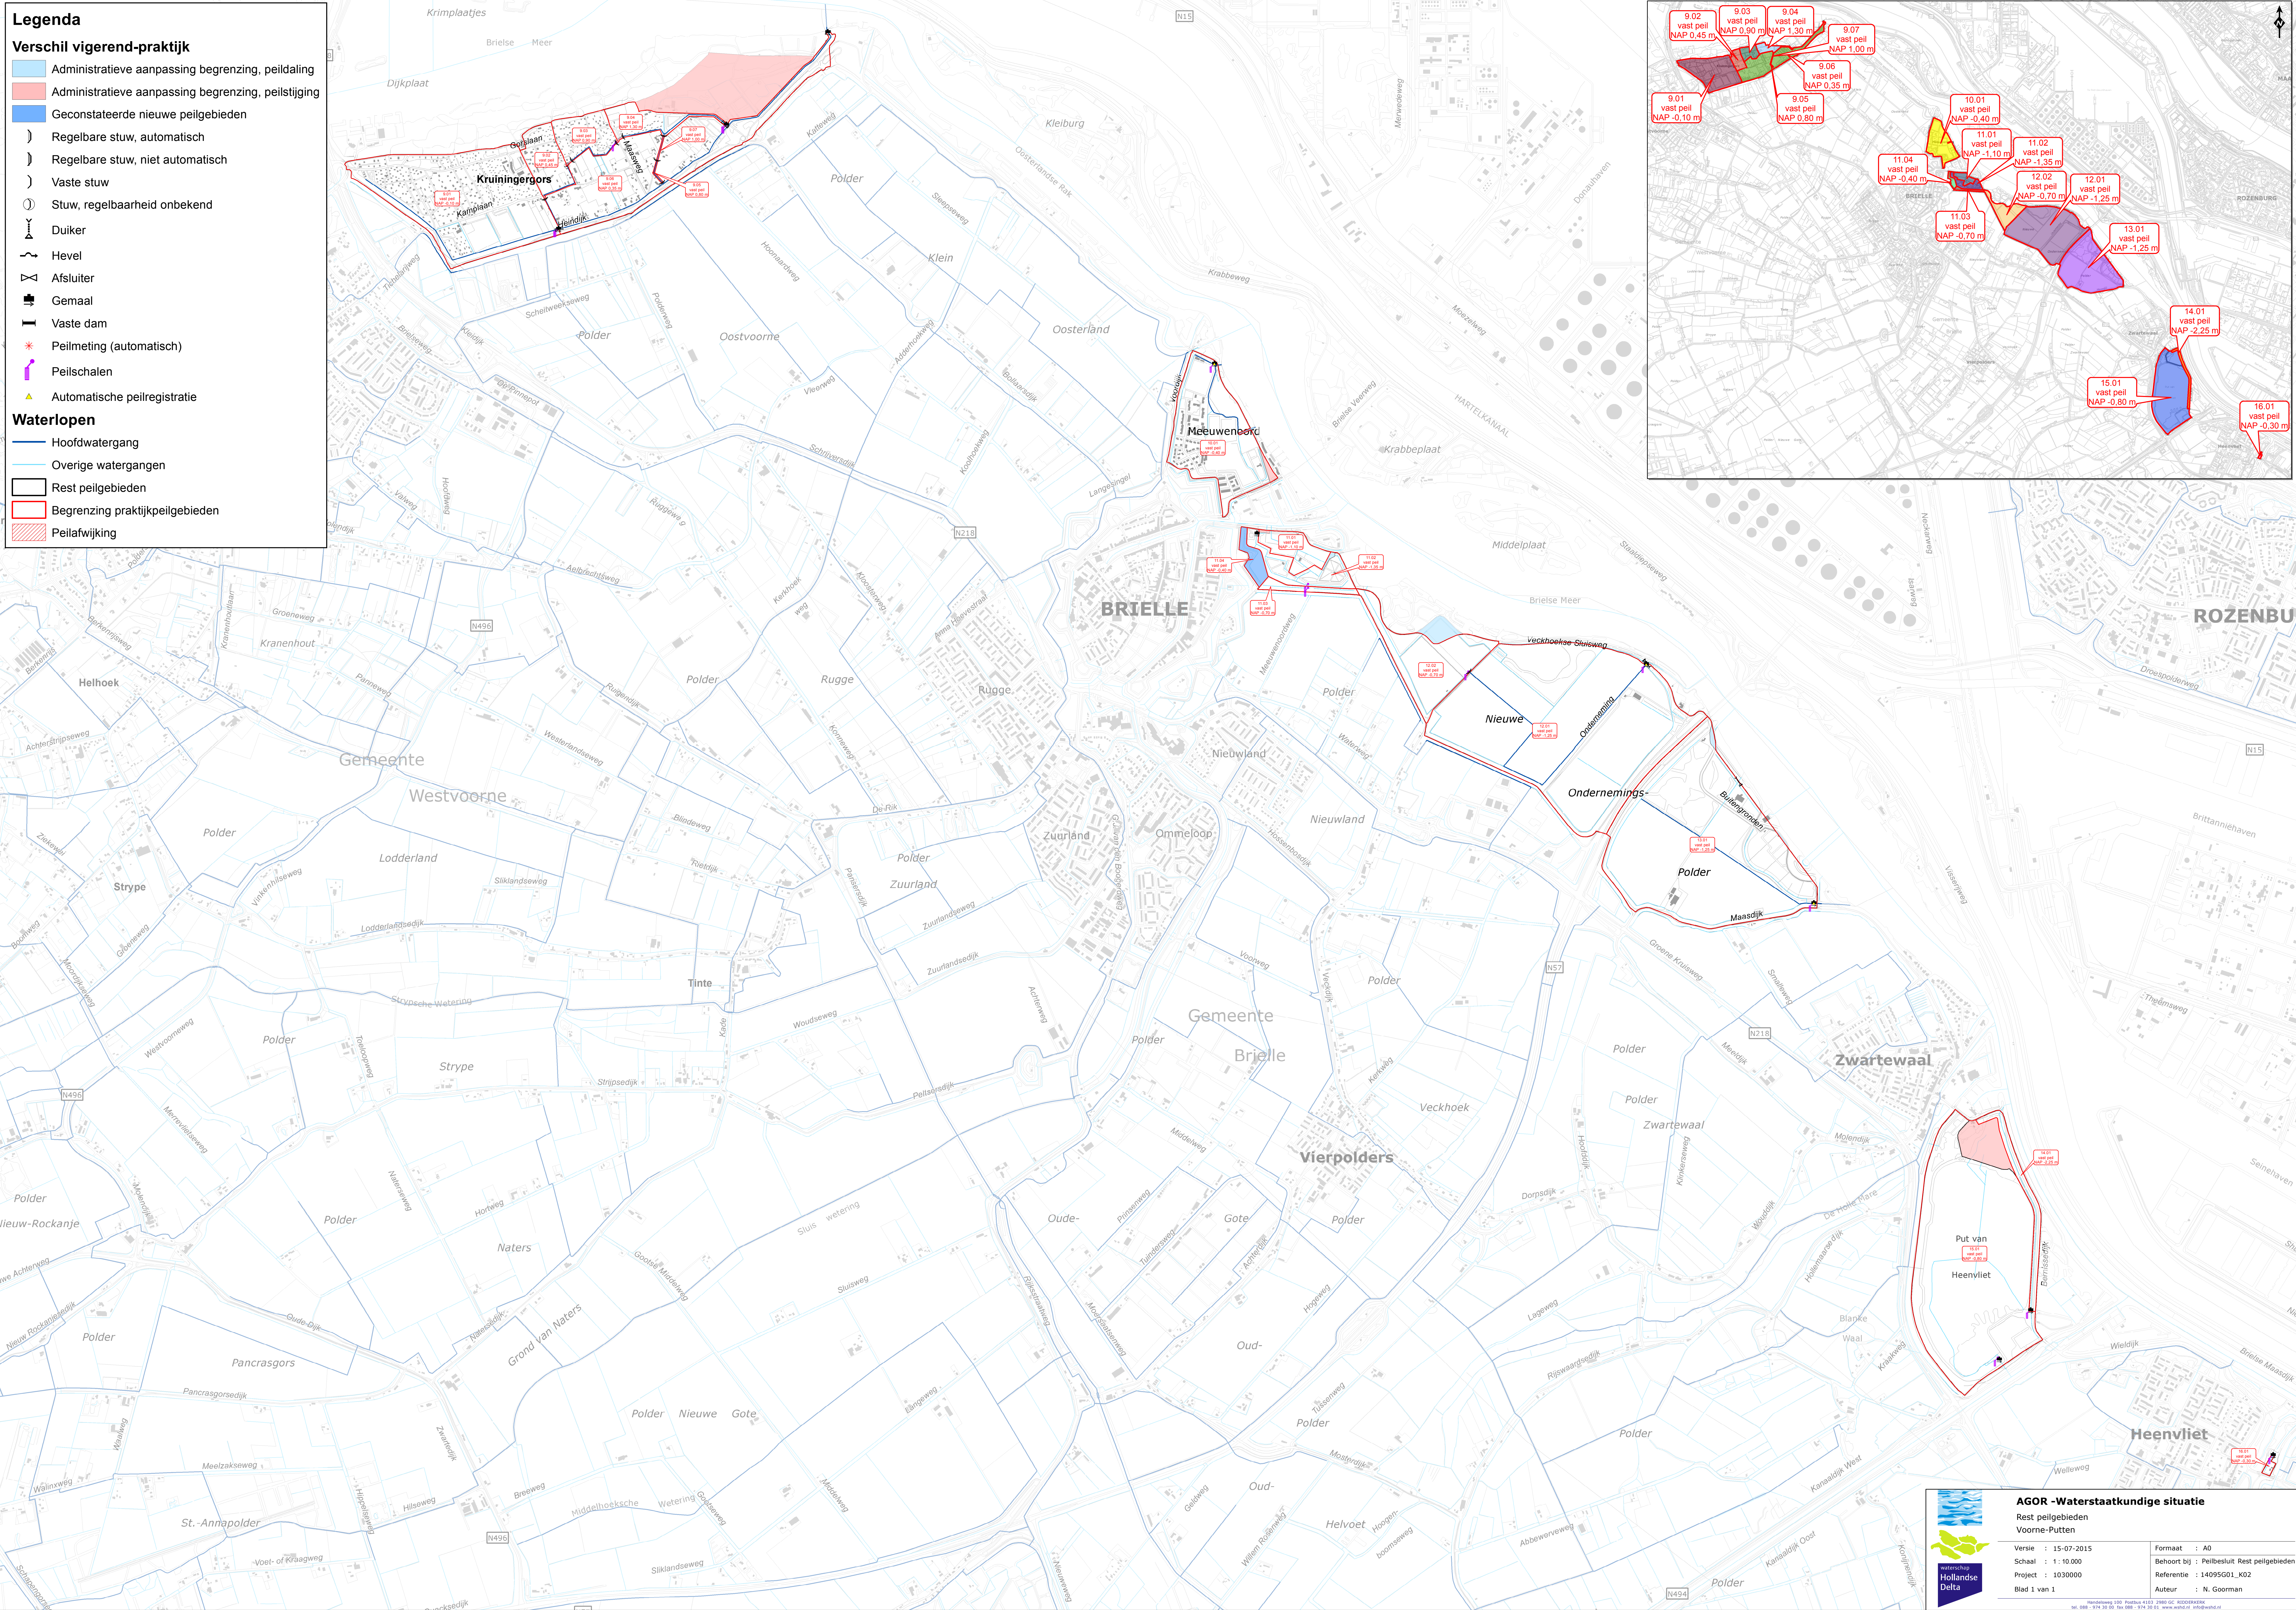

Legenda

Verschil vigerend-praktijk

Administratieve aanpassing begrenzing, peildaling

Administratieve aanpassing begrenzing, peilstijging

Geconstateerde nieuwe peilgebieden

) Regelbare stuw, automatisch

) Regelbare stuw, niet automatisch

) Vaste stuw

Stuw, regelbaarheid onbekend

Duiker

Hevel

Afsluiter

Gemaal

Vaste dam

Peilmeting (automatisch)

Peilschalen

Automatische peilregistratie

Waterlopen


Hoofdwatgang


Overige watergangen

Rest peilgebieden

Begrenzing praktijkpeilgebieden

Peilafwijking

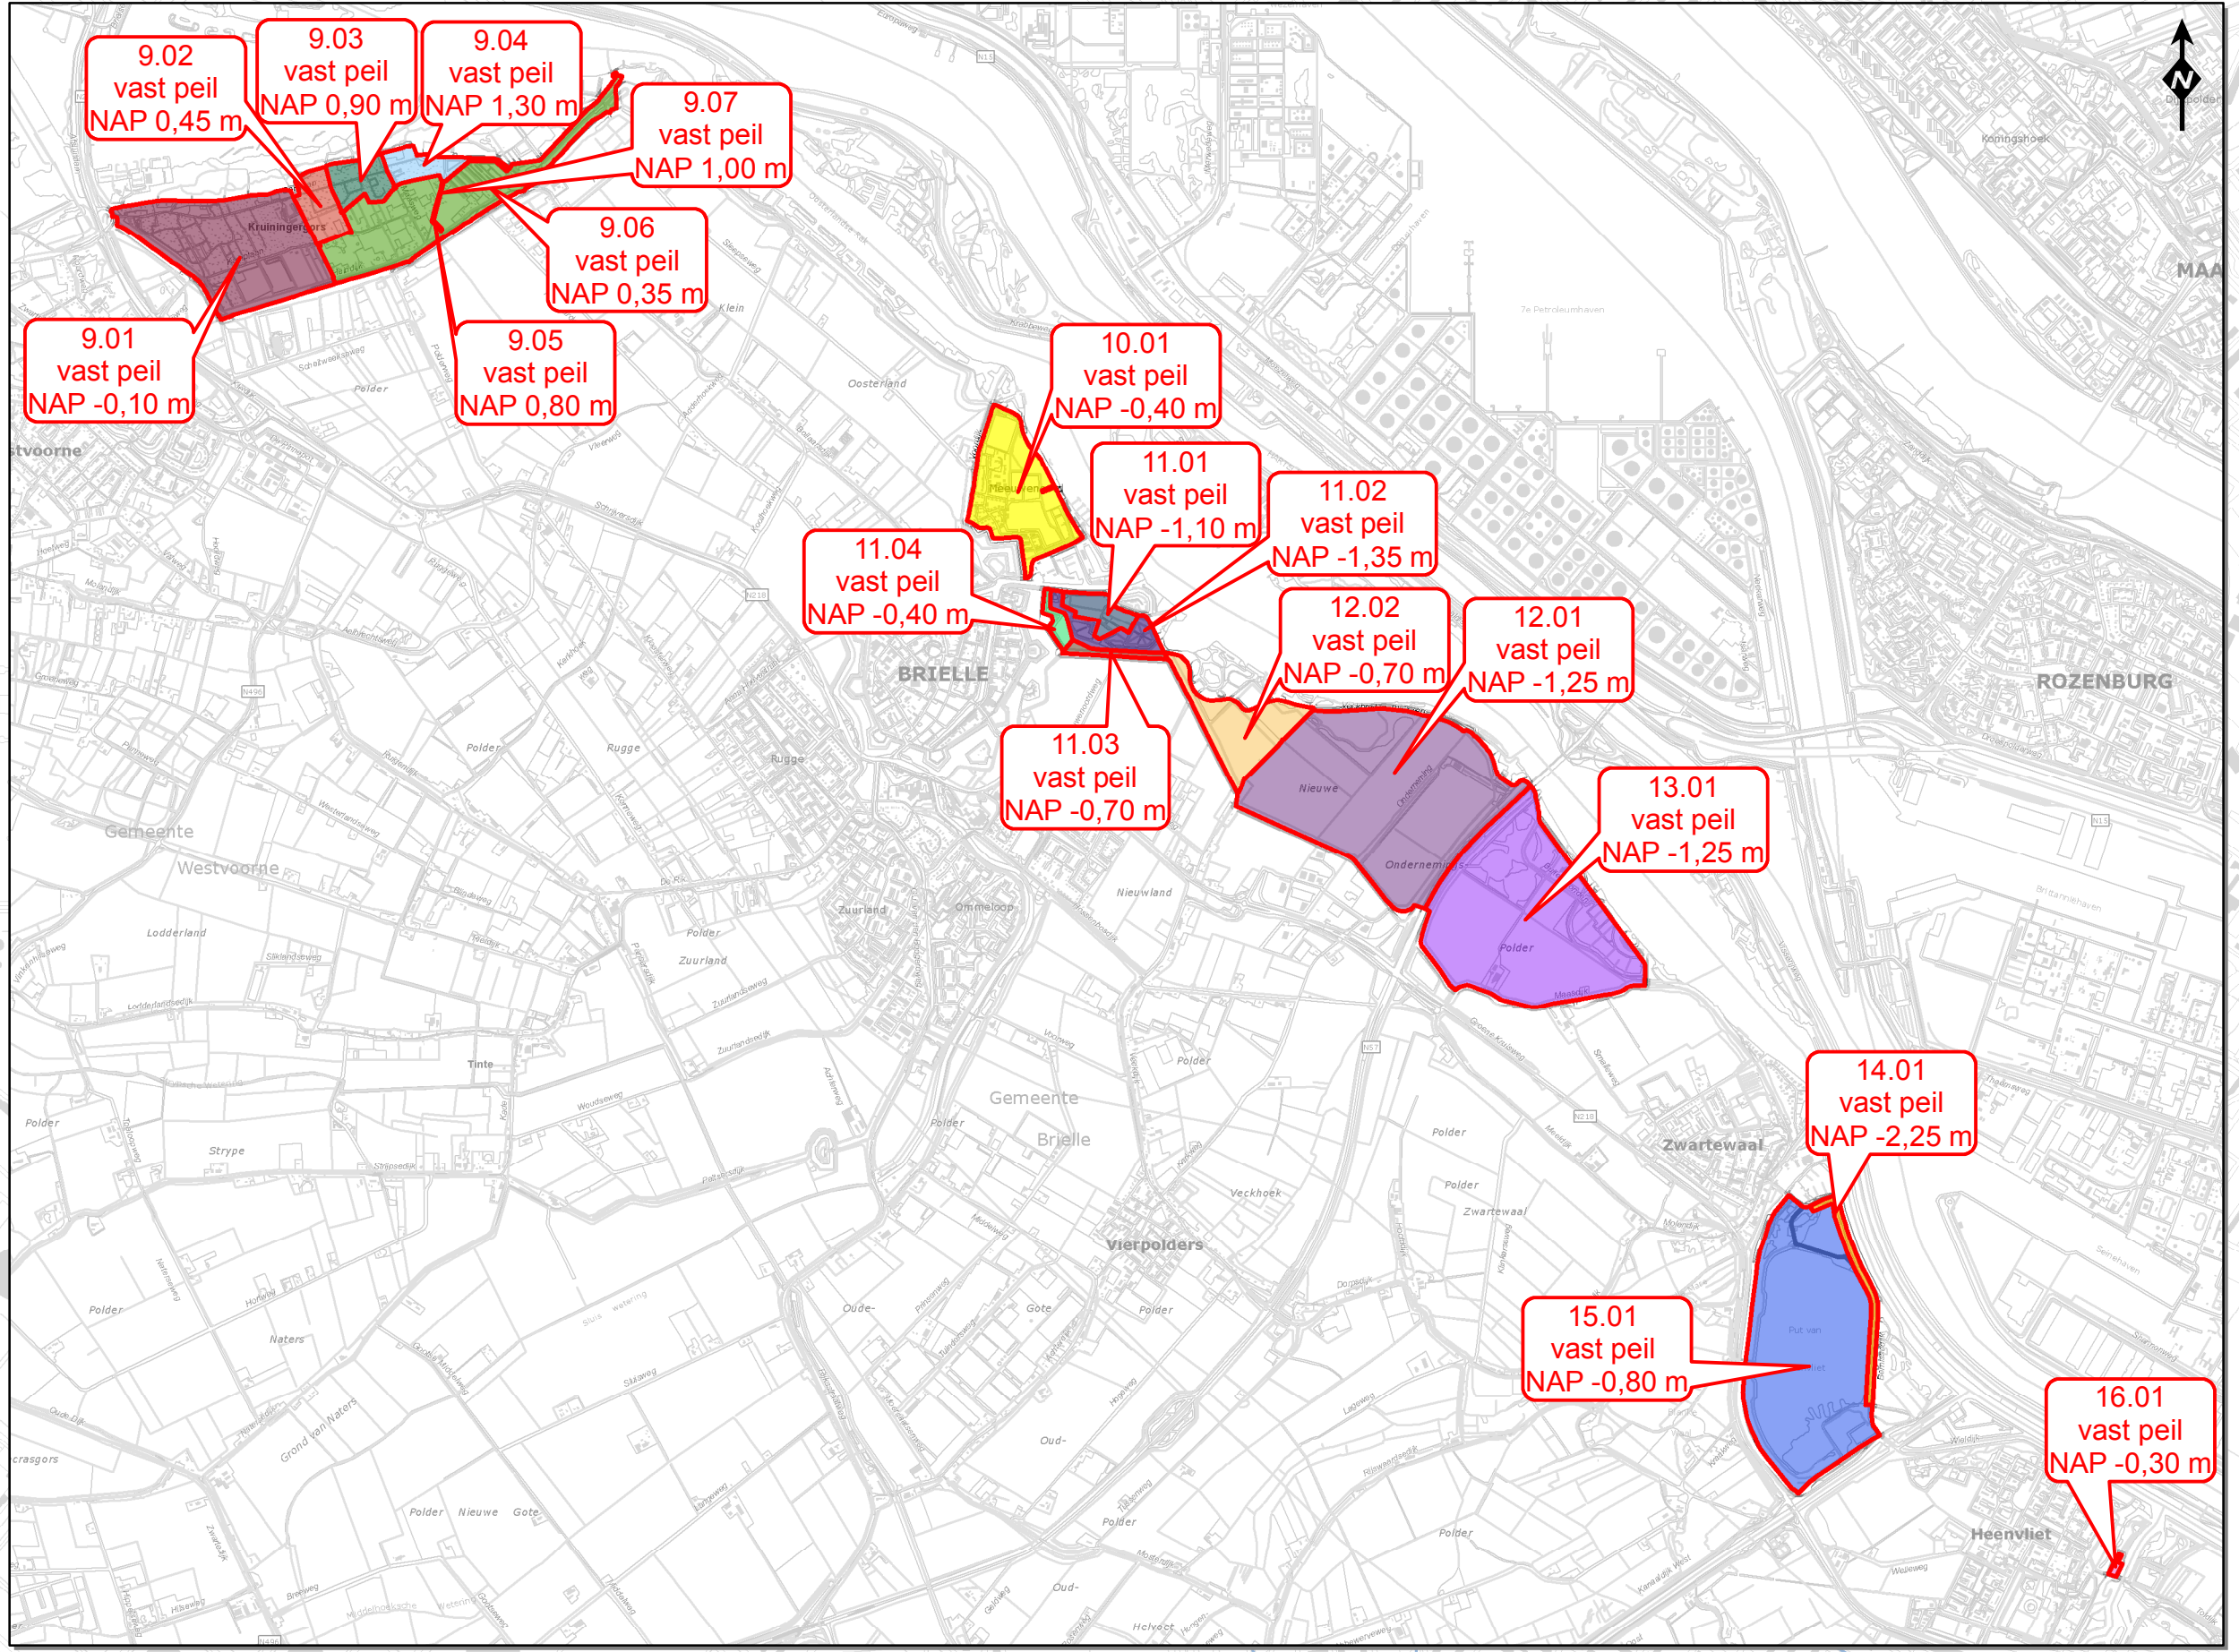

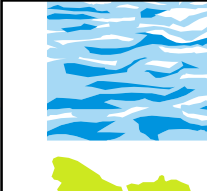**AGOR - Waterstaatkundige situatie**

Rest peilgebieden

Voorne-Putten

Versie : 15-07-2015

Schaal : 1:10.000

Project : 1030000

Blad 1 van 1

Formaat : A0

Behoort bij : Peilbesluit Rest peilgebieden

Referentie : 14095G01_K02

Auteur : N. Goorman

Houtweg 100 Postbus 4103 2980 GC ROOSENDEK

tel. 088 - 614 20 00 fax 088 - 614 20 01 www.agor.nl

Hoofdafbeelding: Copyright © Kadaster, Aankom