


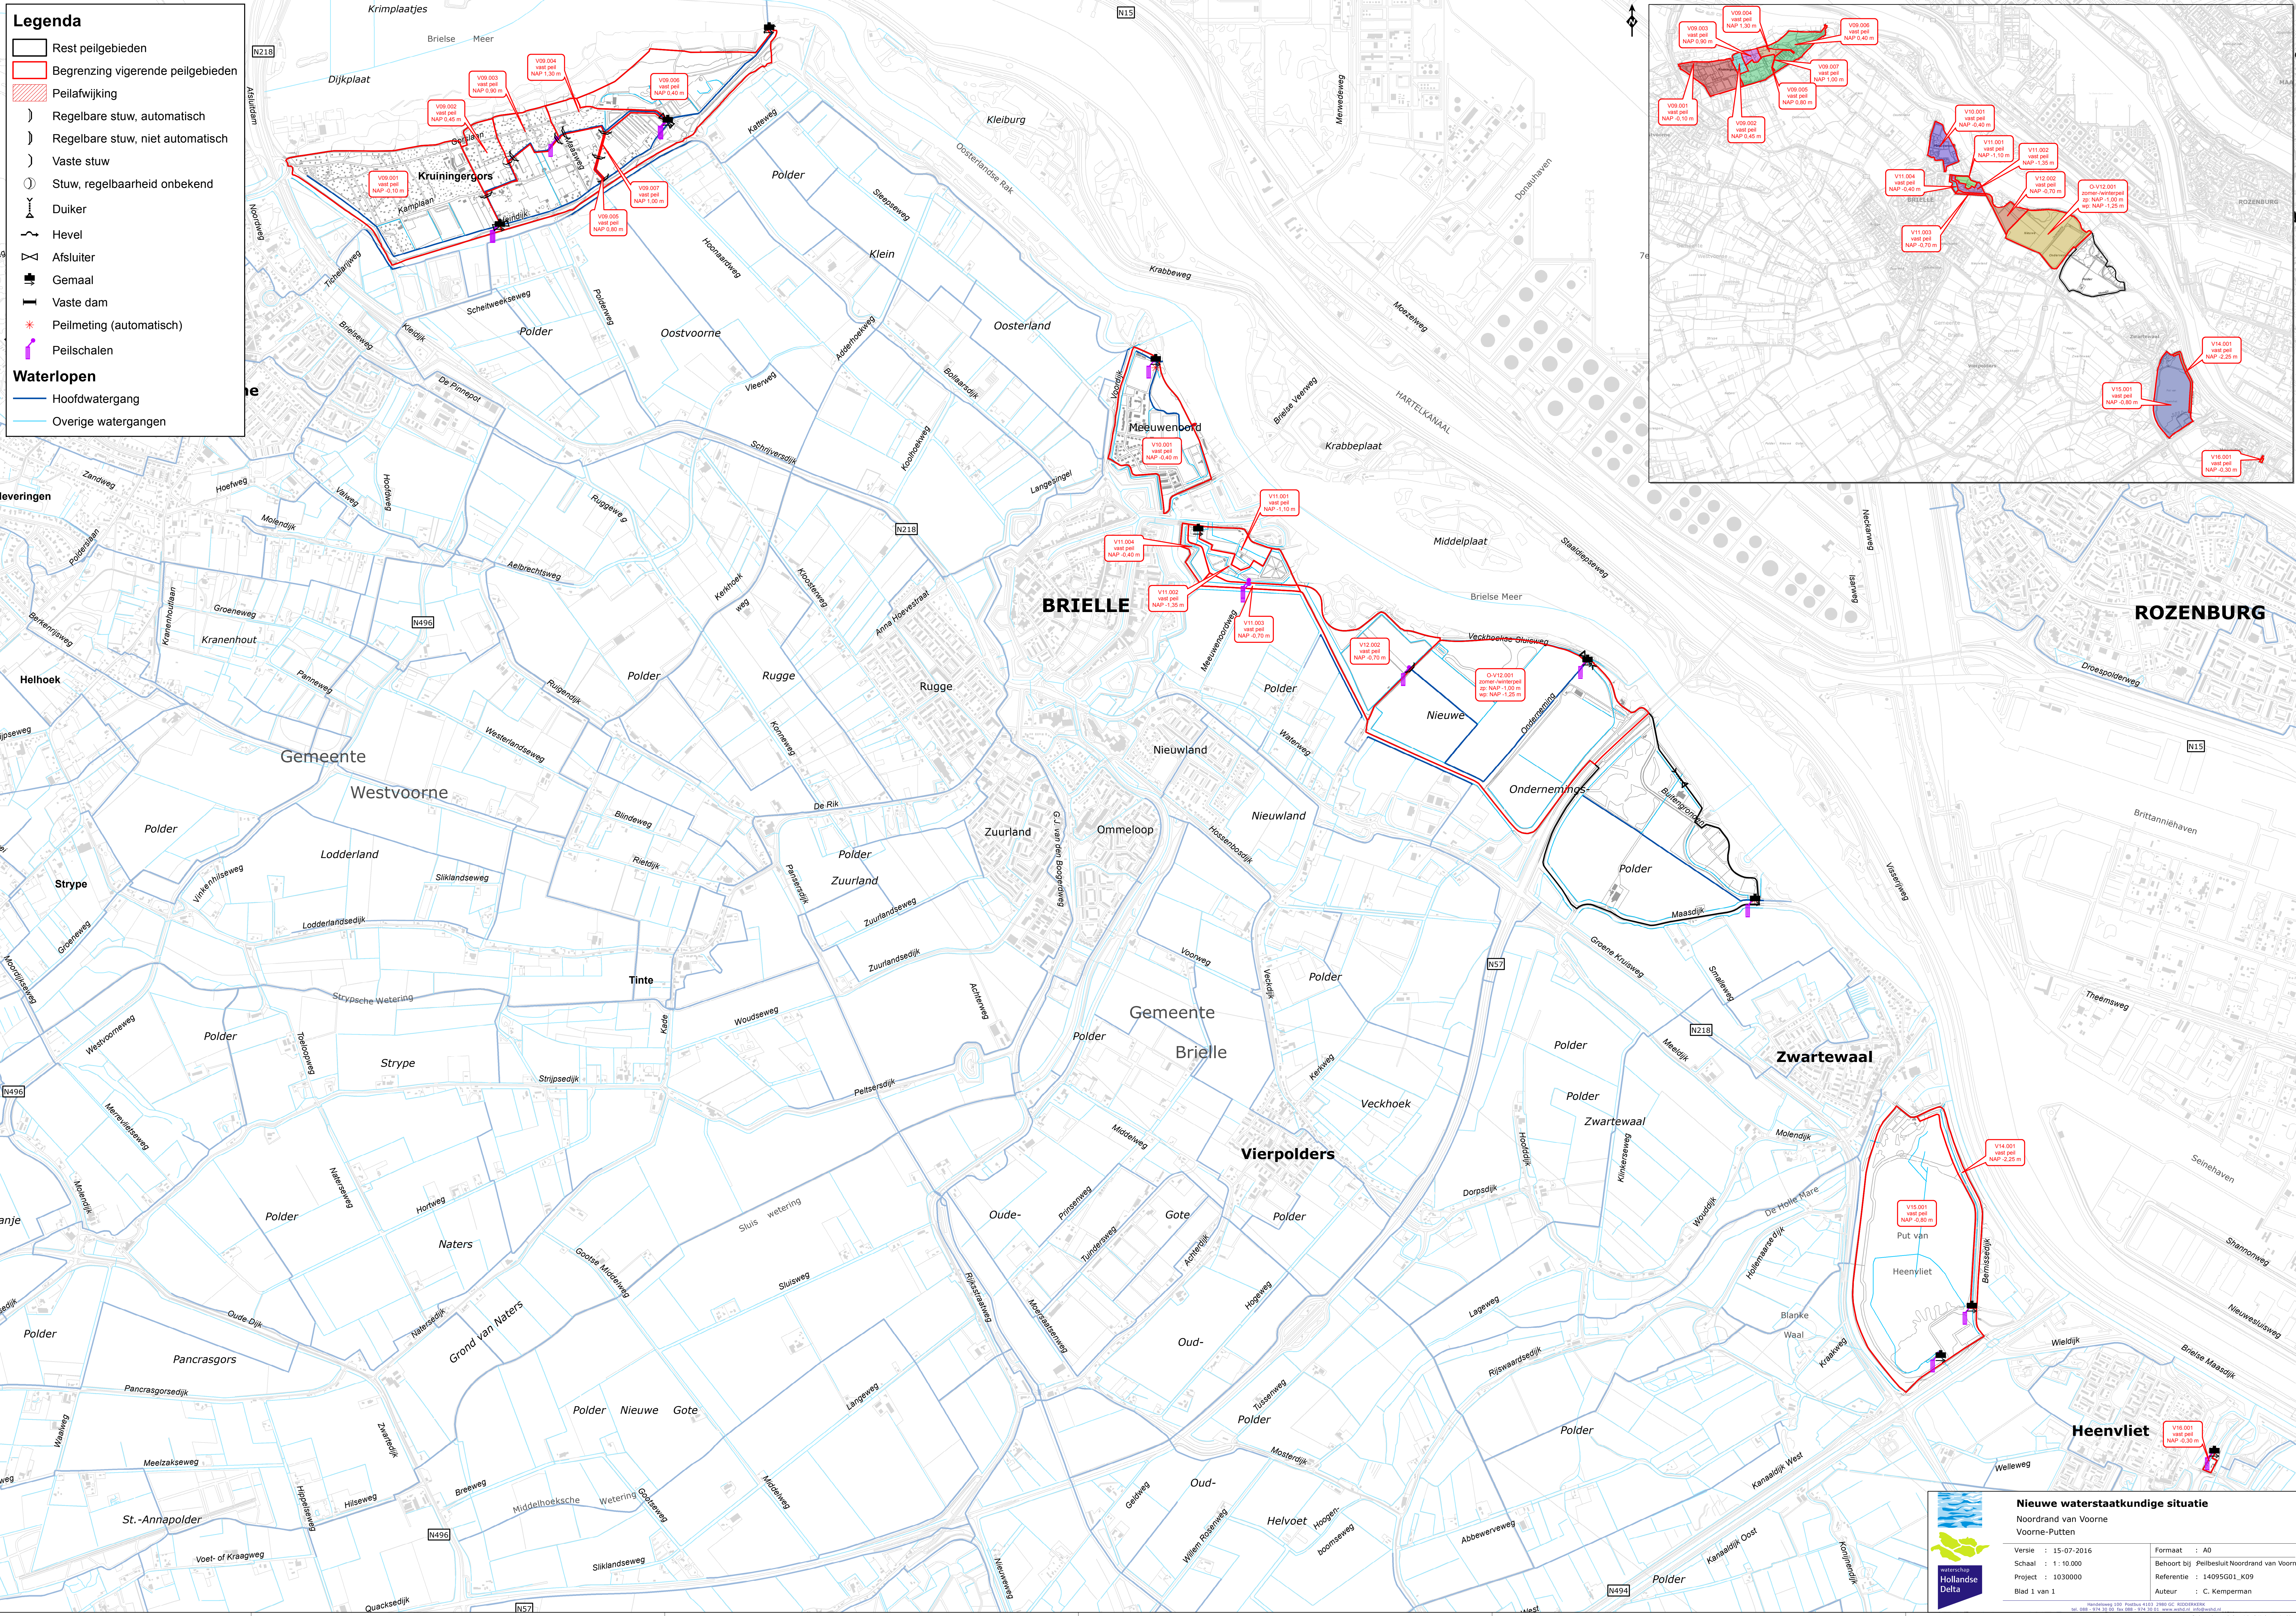

Legenda

Rest peilgebieden

Begrenzing vigerende peilgebieden

Peilafwijking

Regelbare stuw, automatisch

Regelbare stuw, niet automatisch

Vaste stuw

Stuw, regelbaarheid onbekend

Duiker

Hevel

Afsluiter

Gemaal

Vaste dam


Peilmeting (automatisch)

Peilschalen

Waterlopen

Hoofdwatergang

Overige watergangen

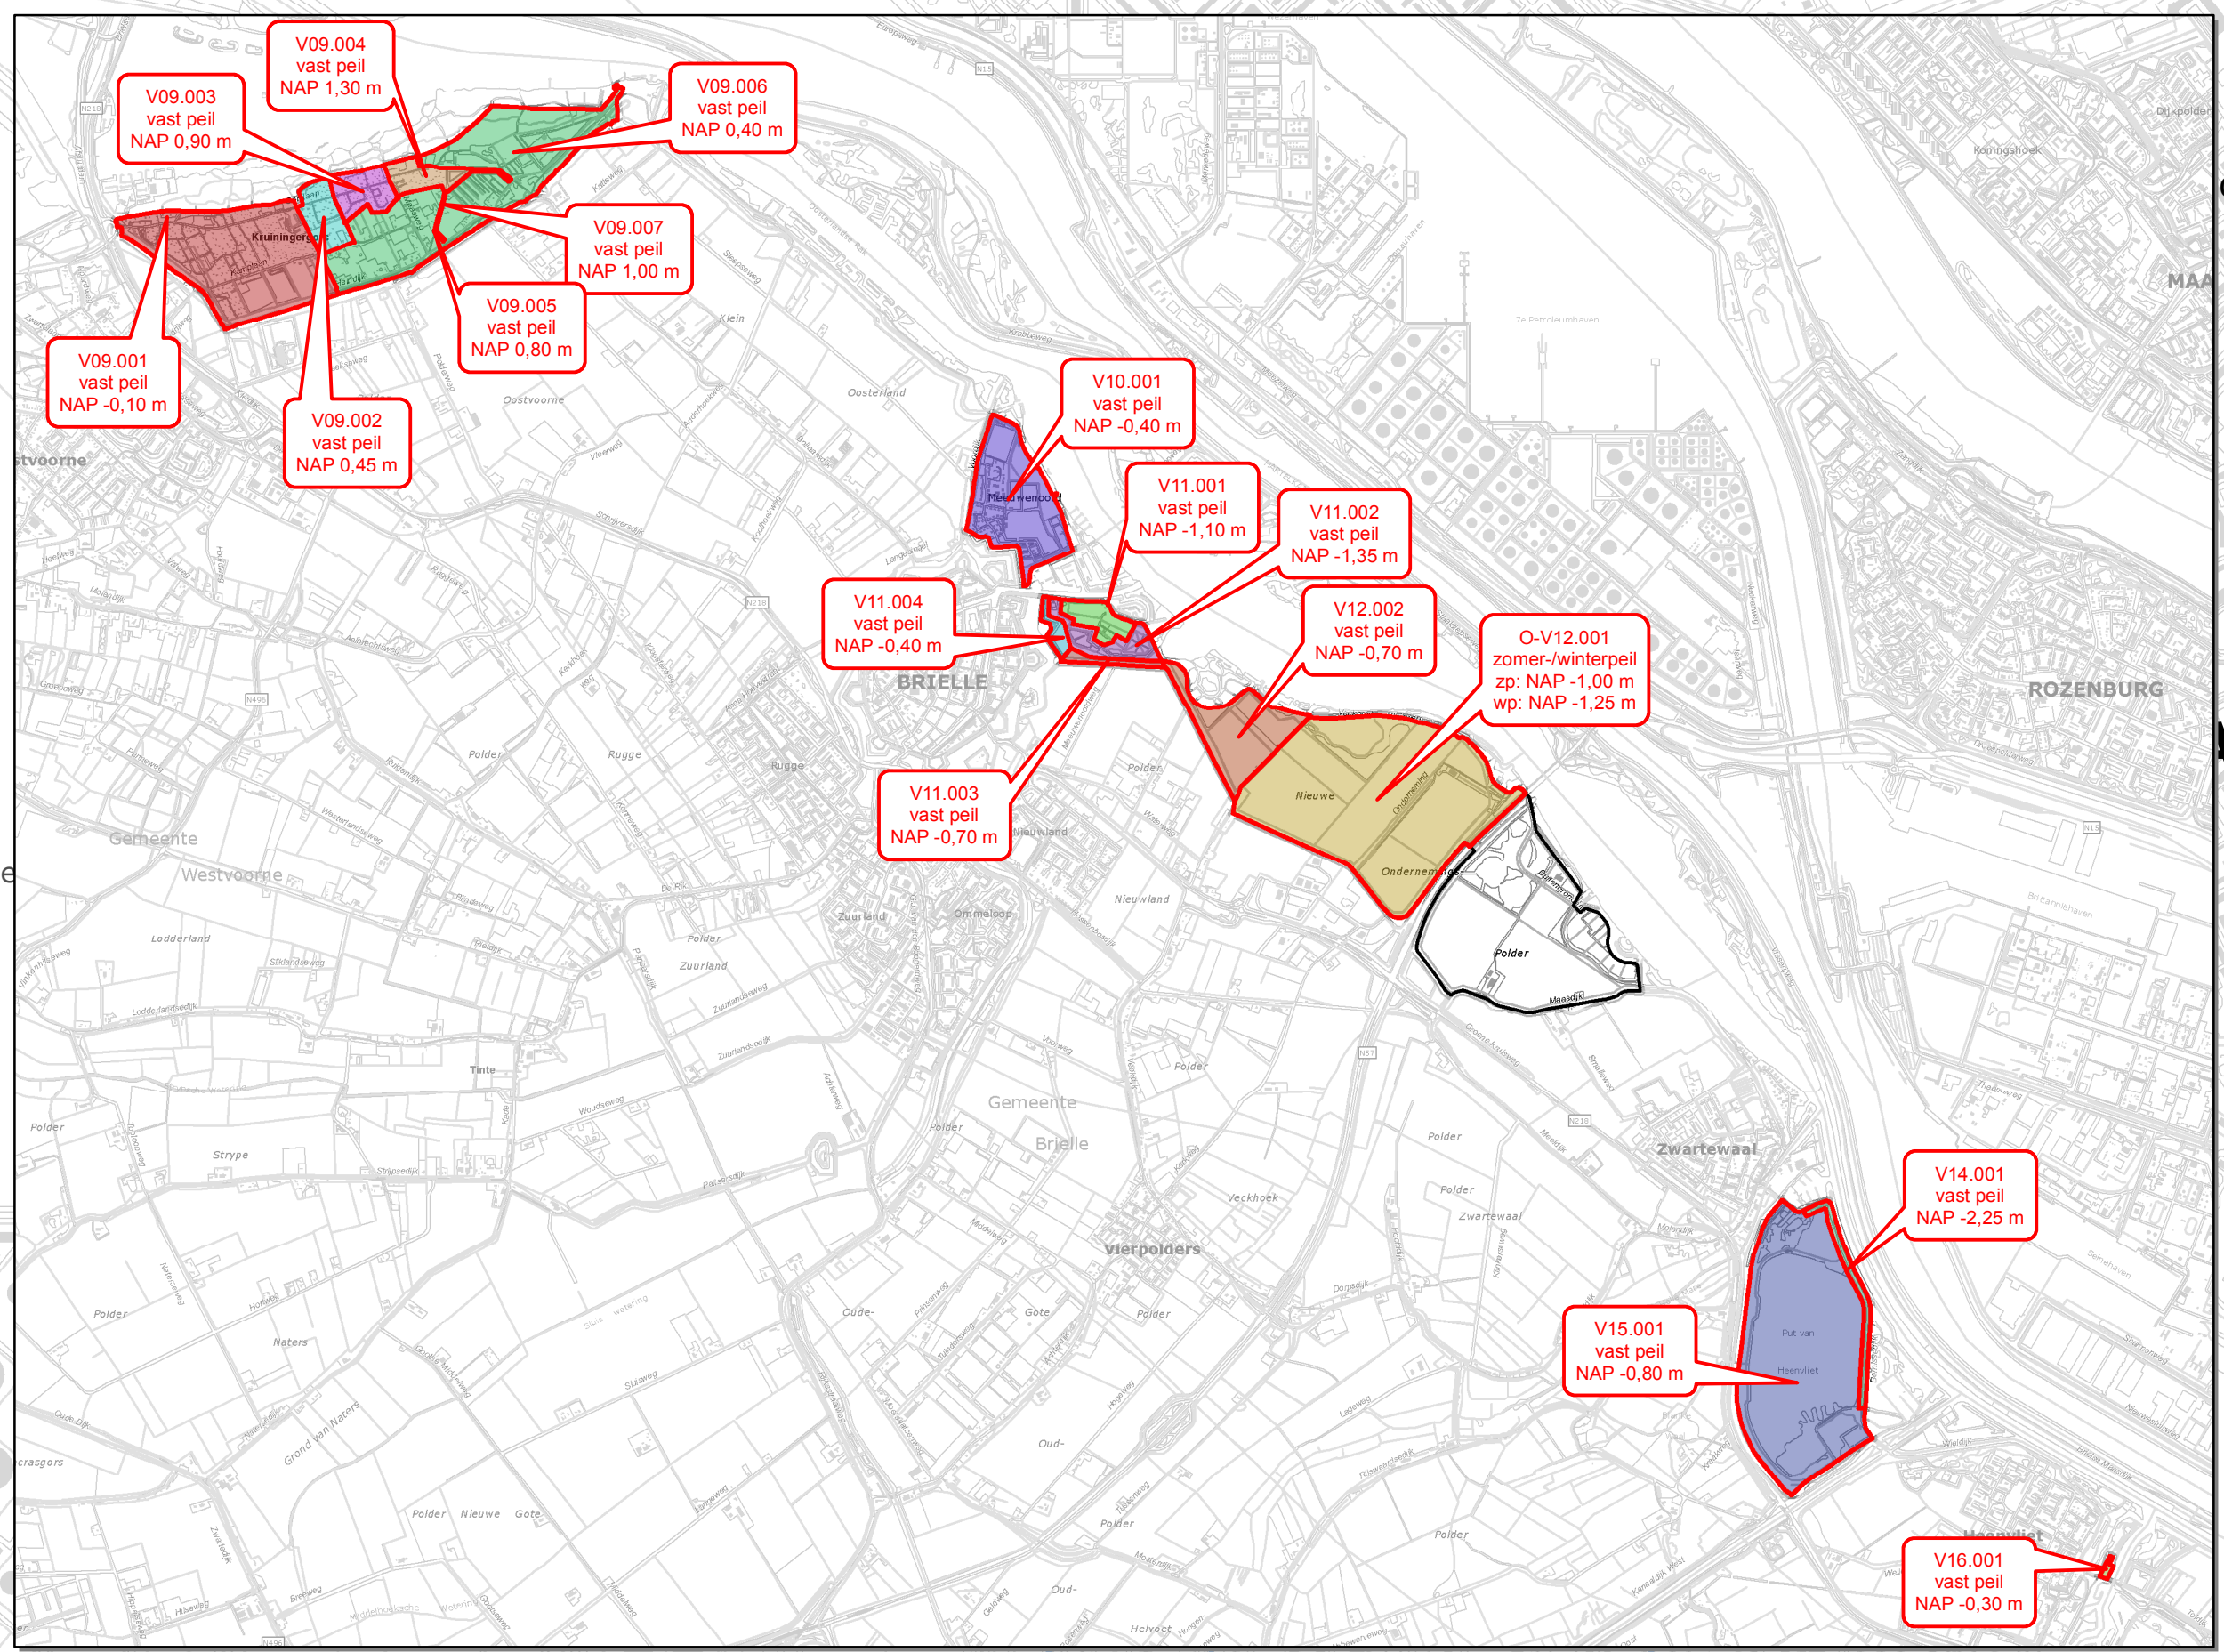

Nieuwe waterstaatkundige situatie
Noordrand van Voorne
Voorne-Putten

Versie : 15-07-2016

Schaal : 1 : 10 000

Project : 1030000

Blad 1 van 1

Formaat : A0

Behoort bij : Peilbesluit Noordrand van Voorne

Referentie : 14095G01_K09

Auteur : C. Kemperman

Houtweg 100 Postbus 4103 2869 GC ROOSDAAL
tel. 088 - 614 20 00 fax 088 - 614 20 01 www.rws.nl

Geografische coördinaten: Copyright © Kadaster, Amsterdam