




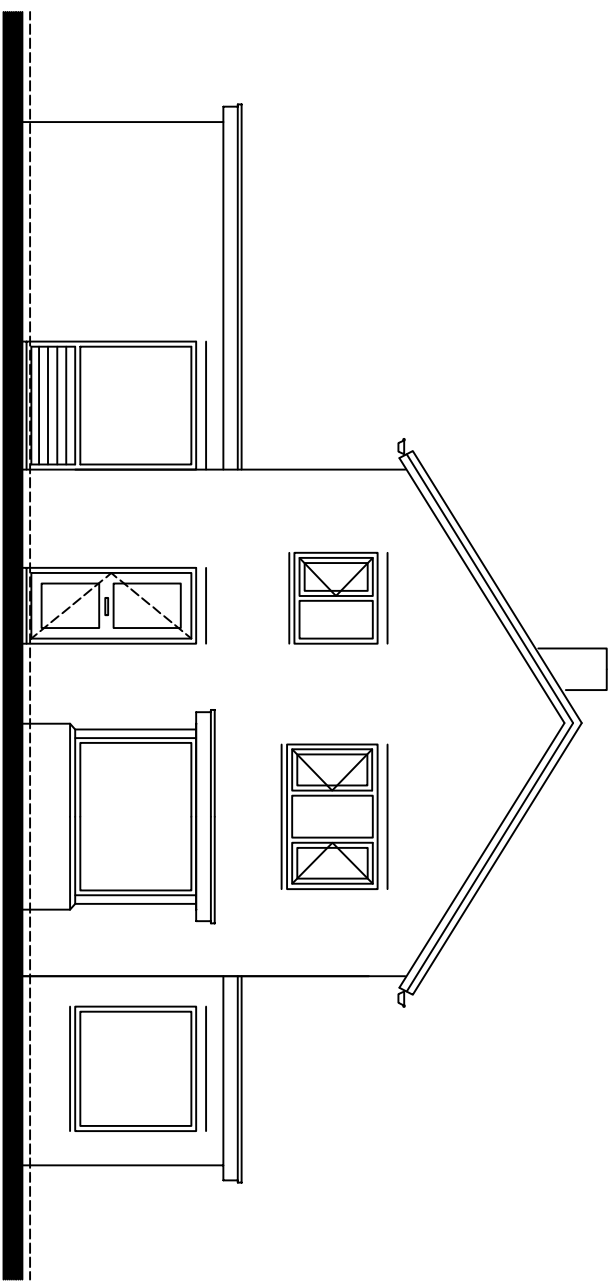


bestaande voorgevel

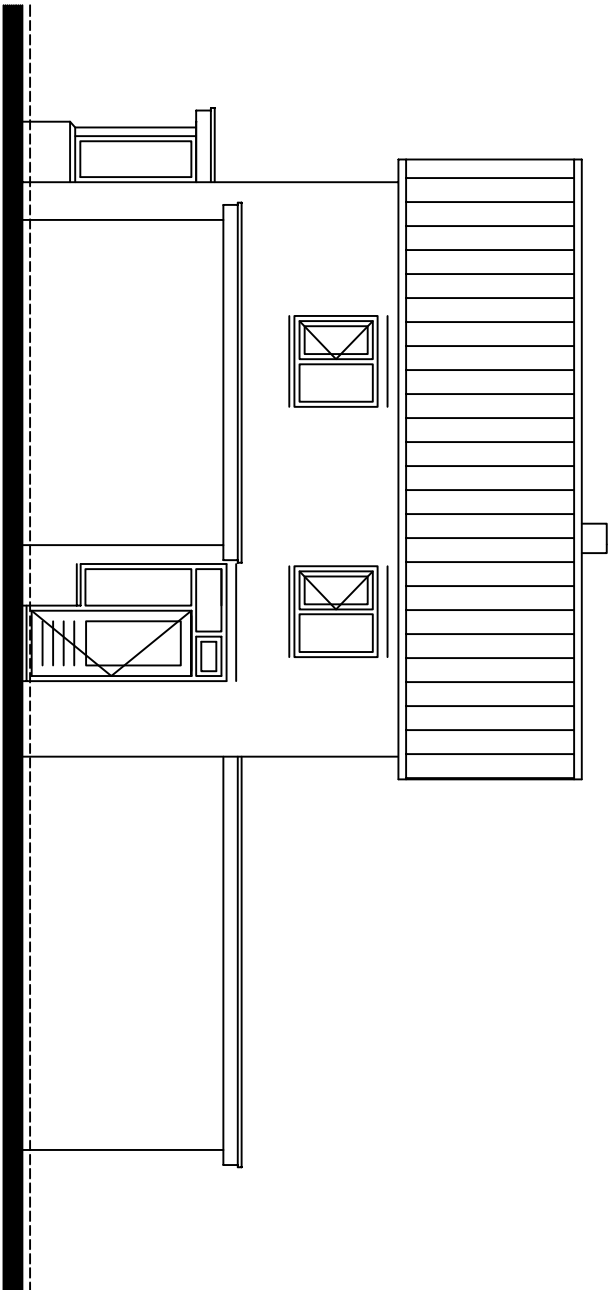


bestaande rechterzijgevel

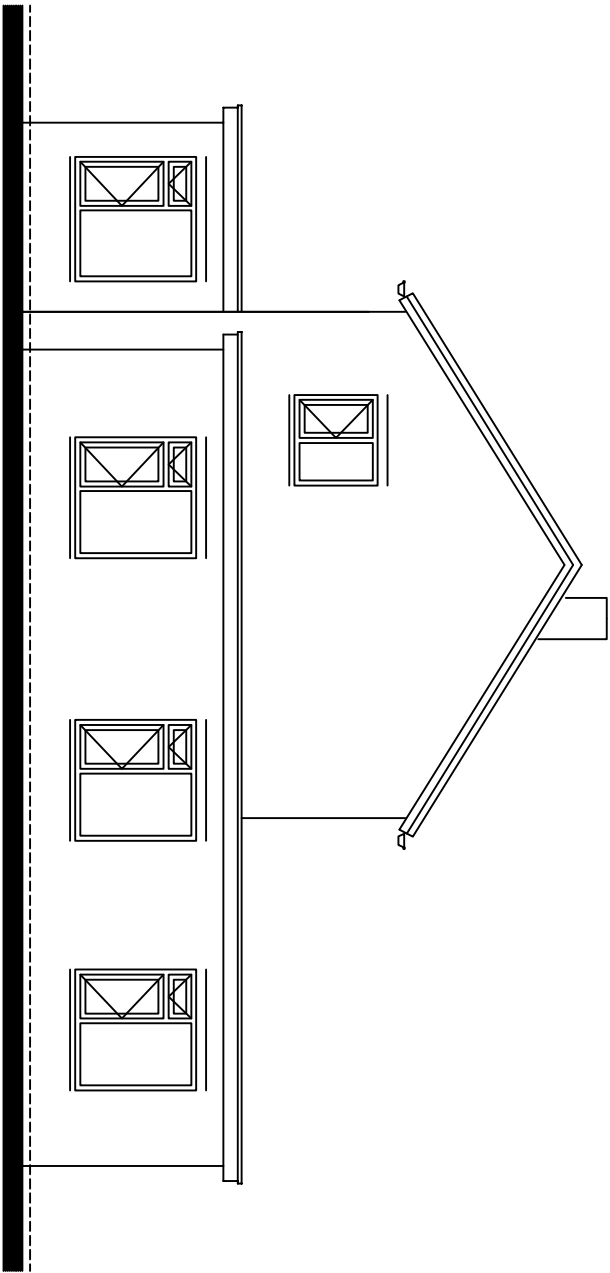


bestaande achtergevel

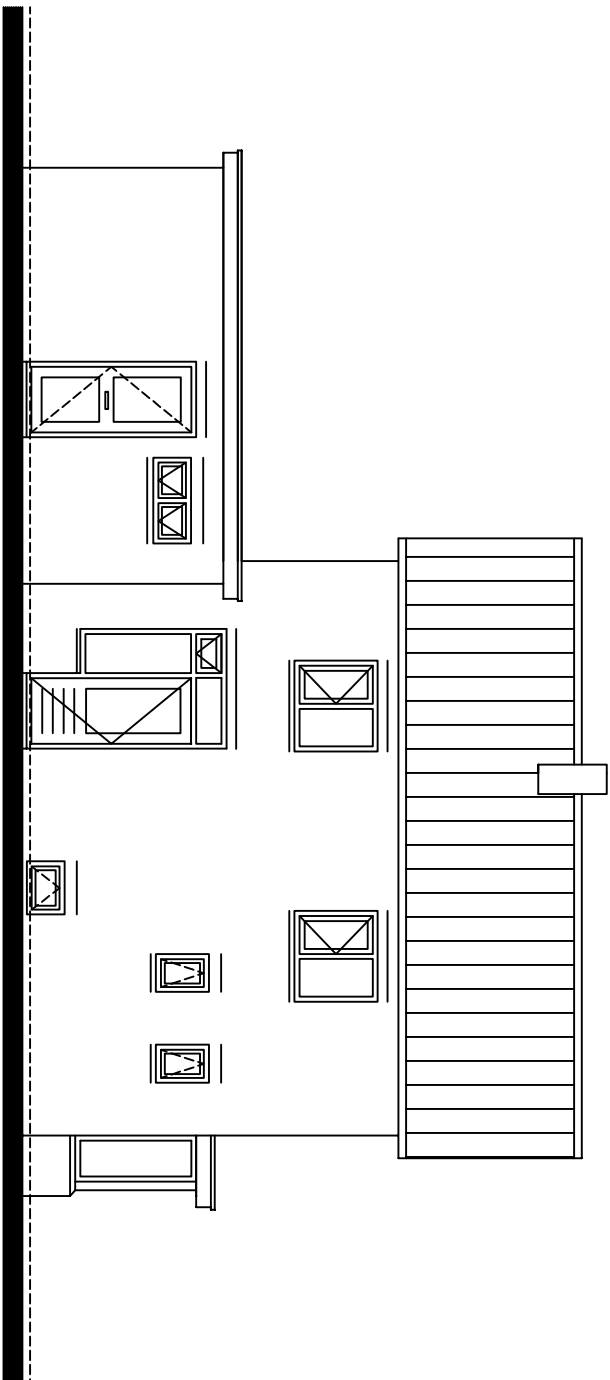

bestaande linkerzijgevel

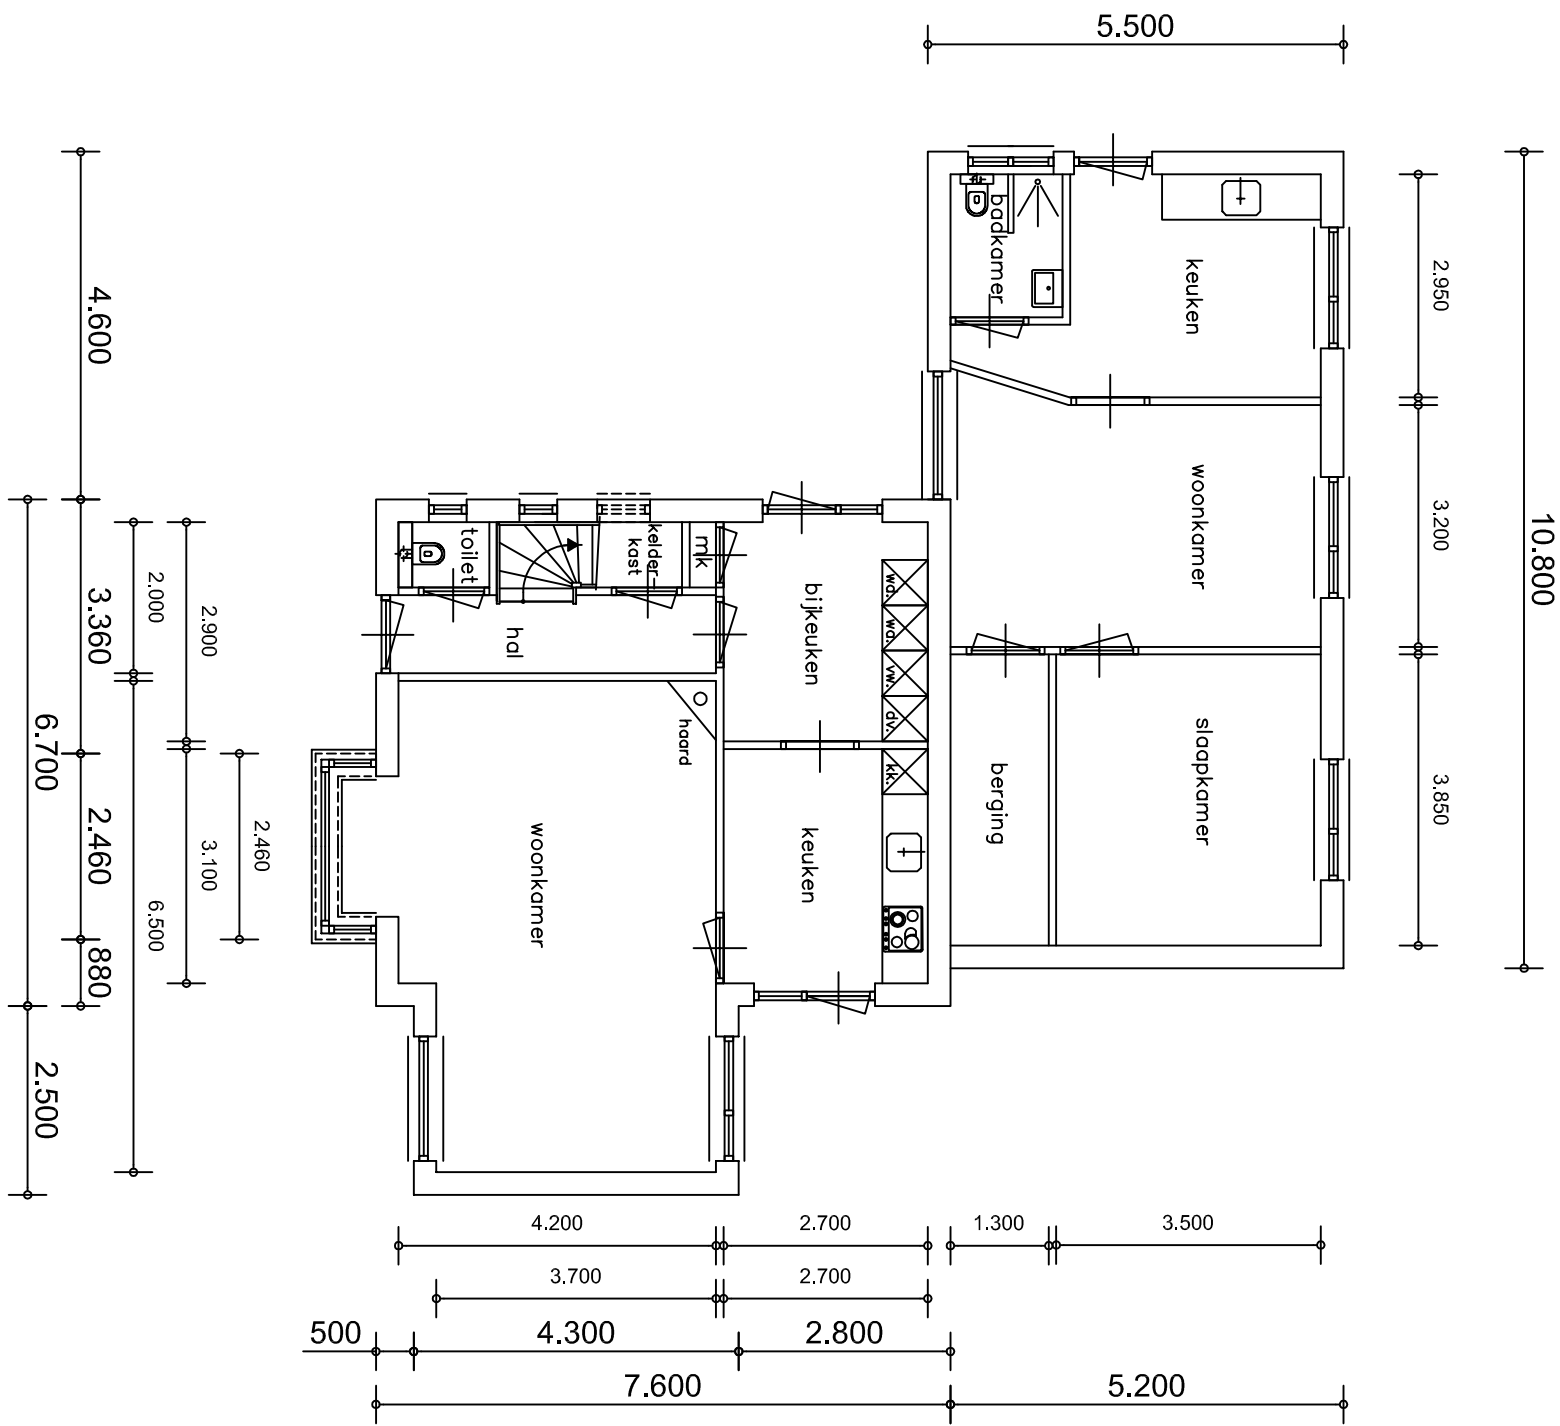

bestaande begane grond

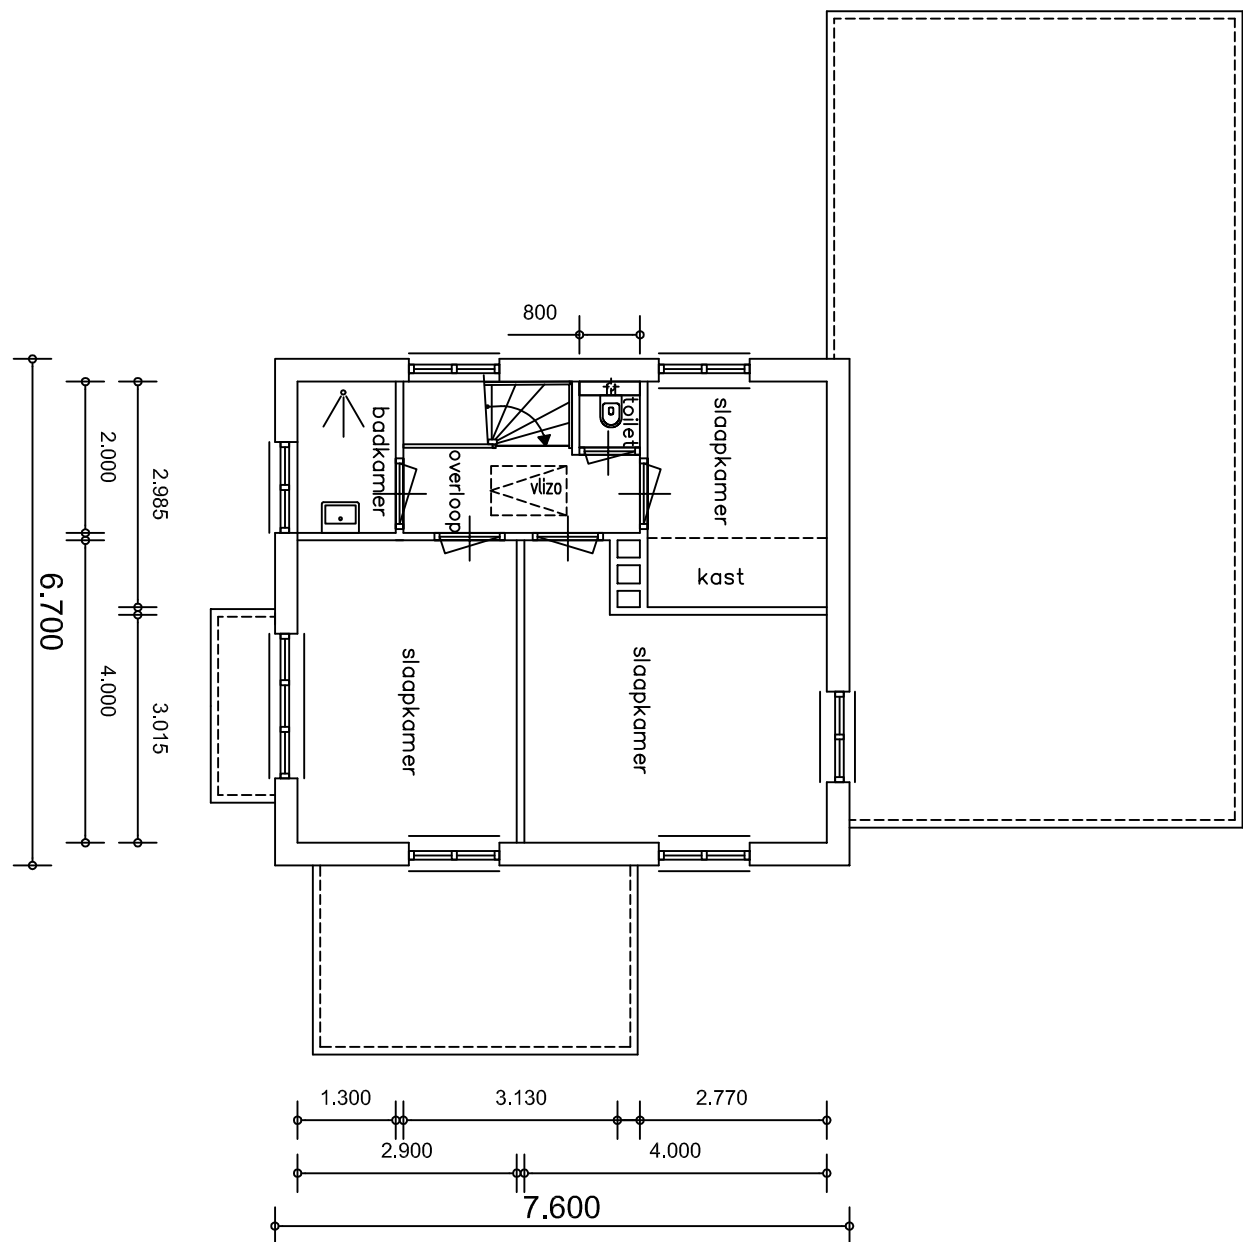

bestaande verdieping

materialen – en kleurenstaat		
onderdeel	materiaal	kleur
gevels	baksteen	rood
dakbedekking plat dak	bitumen	antraciet
dakbedekking hellend dak	dekpannen	crème/wit
kozijnen	hout	donkergroen
ramen	hout	donkergroen
deuren	hout	crème/wit
boeiden	hout	crème/wit

BESTAANDE SITUATIE

Onderdeel:	Bouwkundige tekening tbv Omgevingsvergunning	Blad: B-01
Project:	Verbouw van de woning	Schaal: 1:100
Bouwadres:	Wilhelminalaan 4, 7255 DC Hengelo Gld	Datum: 20-06-2017
Opdrachtg.:	Fam. J. Mars Wilhelminalaan 4, 7255 DC Hengelo Gld M. 06-330 833 11	Gewijz.: