


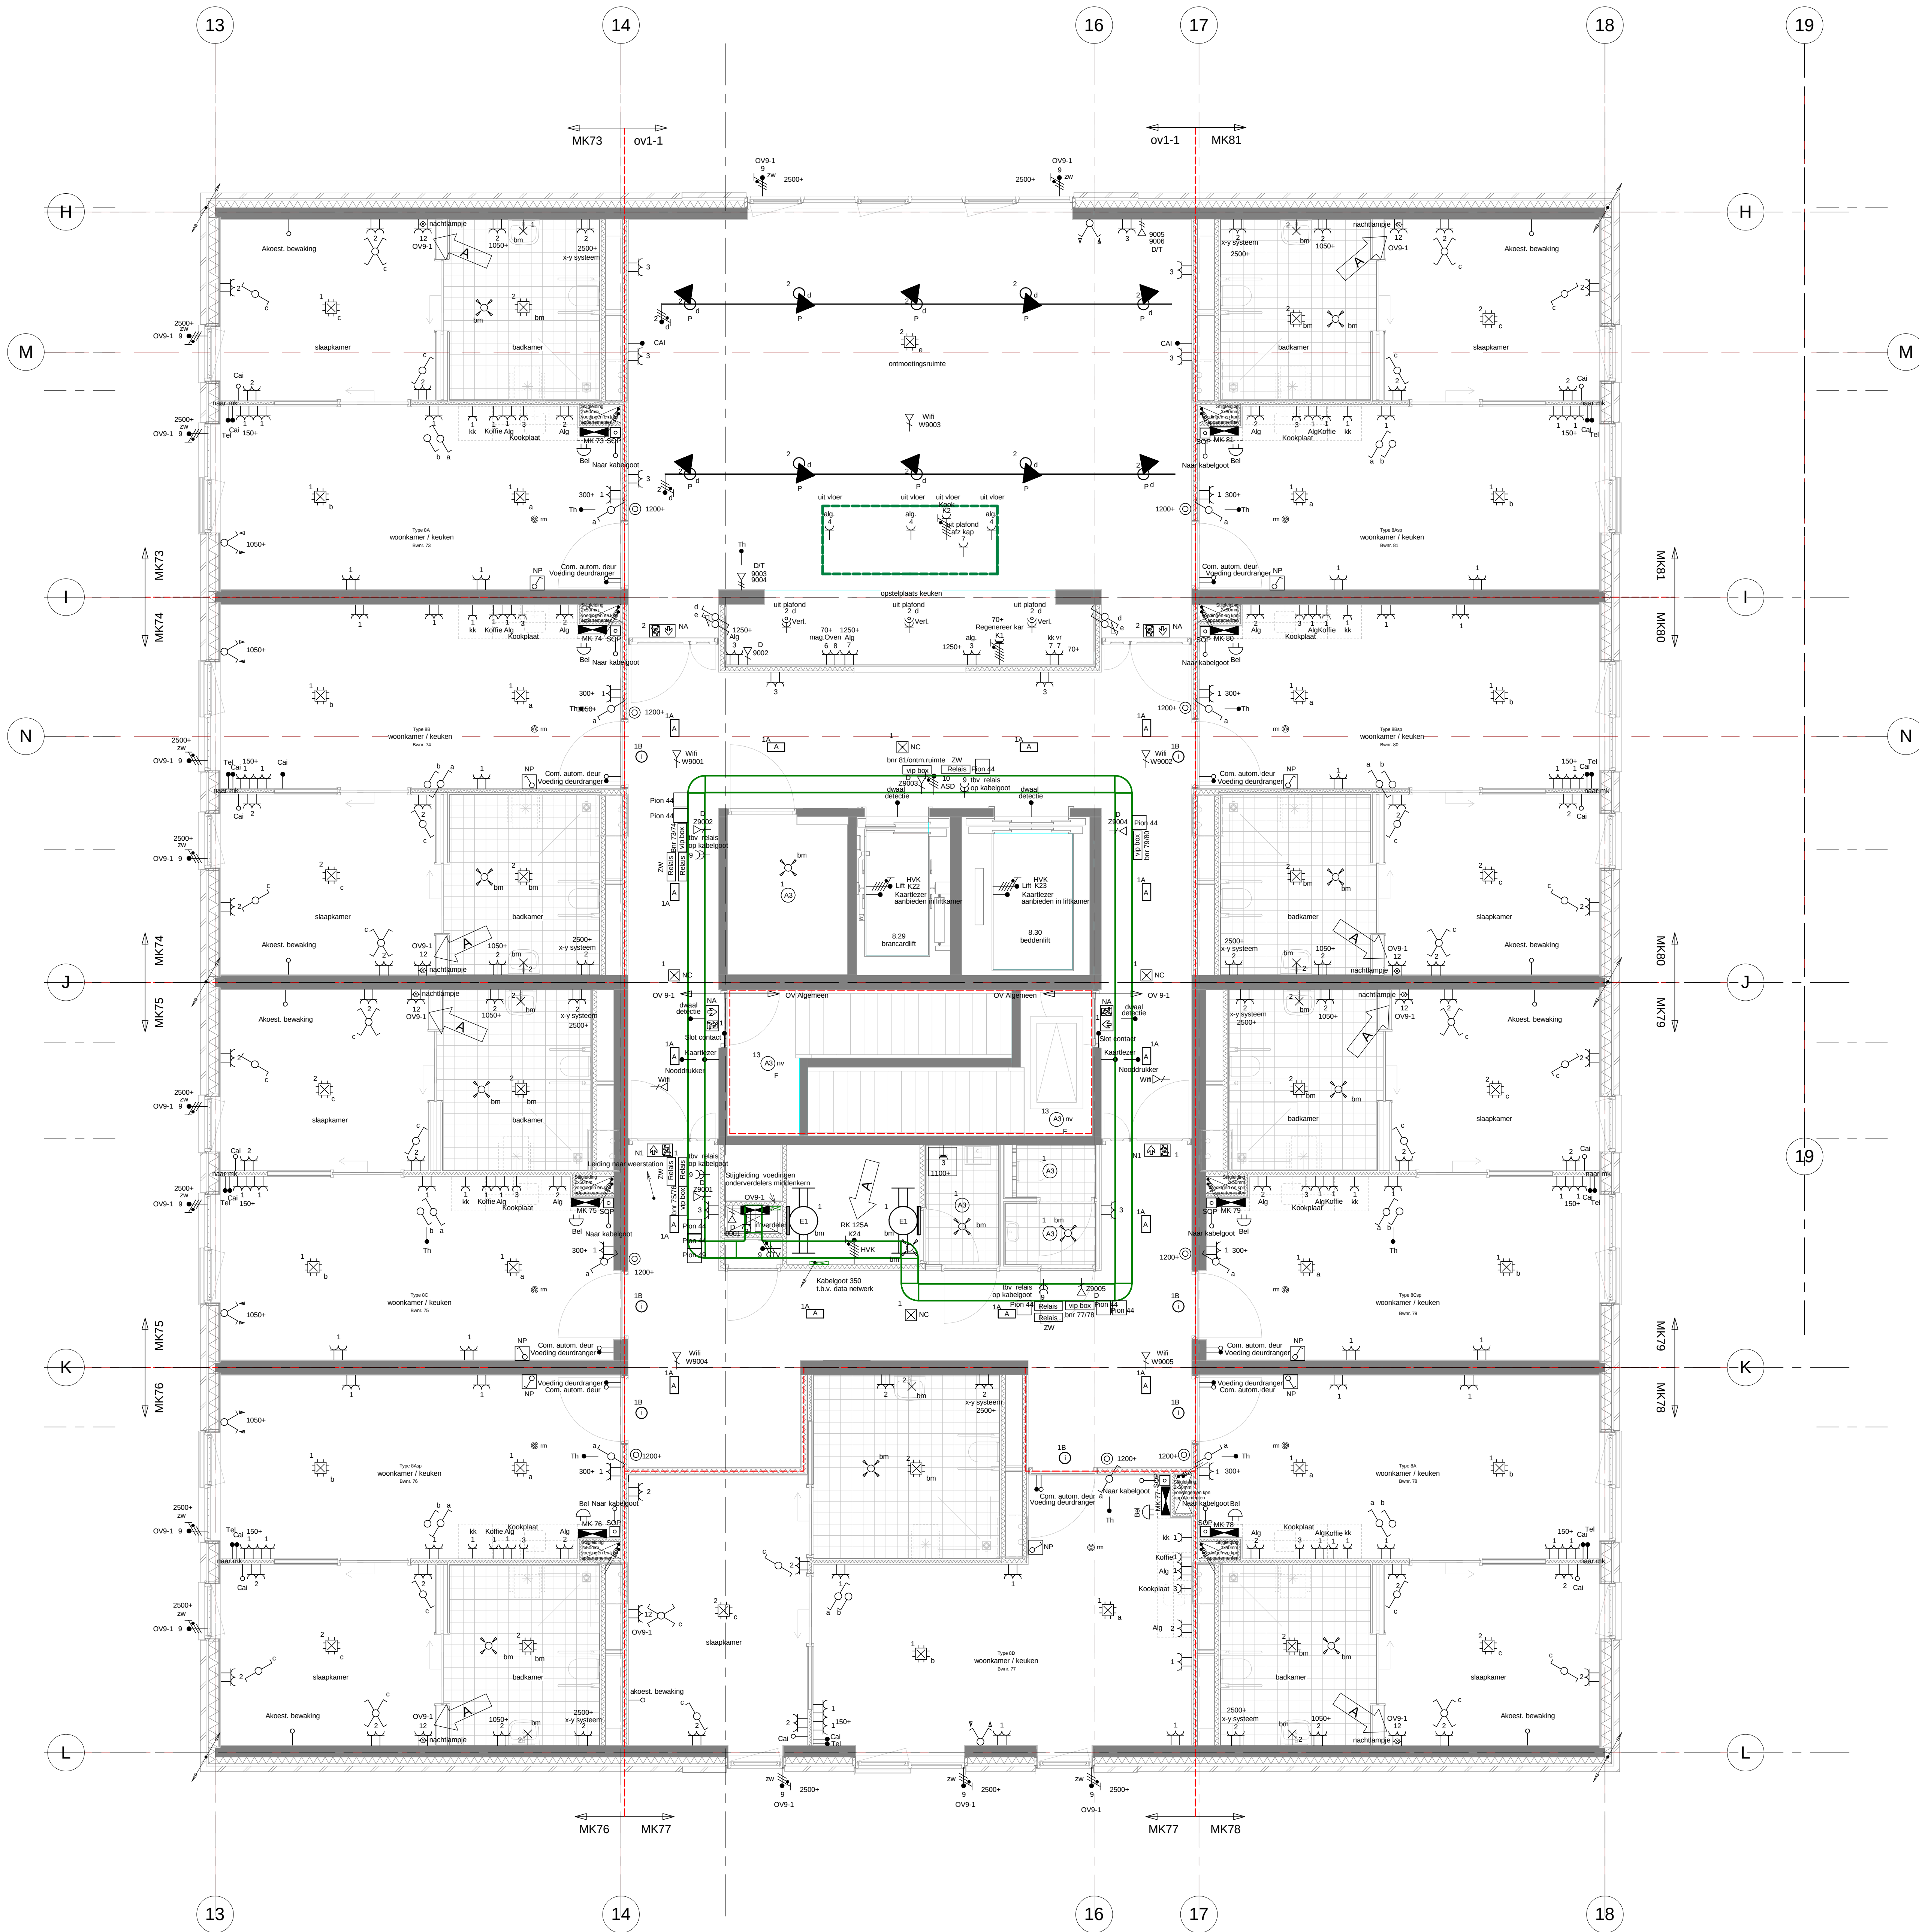

Symbol	Omschrijving	Hoogte Voor het aansluiten	Symbol	Omschrijving	Hoogte Voor het aansluiten
	Verdelinrichting			Detector, plafond	
	Wandcontactdoos 1-voudig met beschermingscontact t.b.v. koelkast	400+		Bedieningspaneel verlichting	
	Wandcontactdoos 1-voudig met beschermingscontact waterdicht	1100+		Centraaldoos t.b.v. lichtpunt	
	Wandcontactdoos 2-voudig met beschermingscontact horizontaal	300+		Armatuur	
	Wandcontactdoos 2-voudig met beschermingscontact waterdicht horizontaal	1100+		Armatuur met fluorescentiebuislamp	
	Wandcontactdoos 2-voudig met beschermingscontact, waterdicht verticaal	1100+		Armatuur met fluorescentiebuislamp 58 W	
	Wandcontactdoos 3-fasen, nul en beschermingscontact	1100+		Noodverlichtingsarmatuur vluchtweg boven, plafond	
	Wandcontactdoos perlex	400+		Noodverlichtingsarmatuur vluchtweg links	
	Bedraad Aansluitpunt 230v t.b.v. zonerings	Boven plafond		Noodverlichtingsarmatuur vluchtweg rechts	
	Bedraad Aansluitpunt 230v t.b.v. zoneringschakelaar	1050+		Aardmat	
	Schakelaar, 1-polig	1050+		Leiding naar beneden gaand	
	Schakelaar, serie-	1050+		Leiding naar boven gaand	
	Schakelaar, wissel-	1050+			
	Schakelaar 3-polig t.b.v. mechanische ventilatie	1050+			

Bijzondere voorzieningen

Symbol	Omschrijving	Hoogte Voor het aansluiten	Symbol	Omschrijving	Hoogte Voor het aansluiten
	19 inch patchkast (800x800)	nvt		Intercom binnenpost	1500+
	Aansluitpunt data 1-voudig	300+		Bel	
	Aansluitpunt data 2-voudig	300+		Aansluitpunt Loos t.b.v. telefoon naar meterkast	300+
	Aansluitpunt bedraad t.b.v. CO2 regeling	1500+		Aansluitpunt Loos t.b.v. Centrale antenne naar meterkast	300+
	Aansluitpunt bedraad t.b.v. gecombineerde luchtvochtigheid/CO2 regeling	1500+		Aansluitpunt Loos t.b.v. akoestische bewaking naar VIP box	300+
	Aansluitpunt bedraad t.b.v. thermostaat	1500+		Aansluitpunt Loos t.b.v. communicatie automatische deur naar patchkast	2500+
	Aansluitpunt bedraad 4x0.8mm2 t.b.v. slotcontact naar centrale kast voskamp	nvt		Paneel, zusterproep vip box verkeer	Boven plafond
	Aansluitpunt bedraad utp t.b.v. detectie naar centrale kast voskamp	Boven plafond		Zoneringschakelaar op en neer, verkeer type pion 78	1050+
	Aansluitpunt bedraad 4x0.8mm2 t.b.v. kaartlezer naar centrale kast voskamp	1100+		Zusterproepcomponent verkeer Pion 44	Boven plafond
	Aansluitpunt bedraad utp t.b.v. noodruddruk naar centrale kast voskamp	1500+		Zusterproep schakelaar, verkeer type pion 72	1500+
	Aansluitpunt bedraad t.b.v. voeding deurdrukker naar doorfus GTV	2500+		Relaiskast t.b.v. zoneringsaansluitingen	Boven plafond
	Signalovernamepunt Cai				

Armatuurcodelijst						
Armatuurcode	Omschrijving	Typenummer	Lamp	fabrikant	Montage	Totale vermogen
	Trapezoidaal surface-mounted luminaire	LED 280				2 VA
A	Downlighter	Cardan 2xQR 75w G53 Grijs	QR 75w	ETK	inbouw	150 VA
A3	Downlighter	Polymero PMMA 360	2x plc 18w	ETK	Opbouw	36 VA
A3 nv	Downlighter opbouw met noodverlichting					36 VA
A4	Waterdicht verlichtingsarmatuur	AQL 03A/1/ZT/LED	Led	ETK van Lien	Opbouw	0 VA
A5						3 VA
A6						0 VA
B	Downlighter inbouw 3 lamps	CAR.5400.74	T5	ETK	Inbouw	225 VA
C	Flexibele Ledstrip 3000K	twa.4000.83	T5	ETK	Inbouw	68 VA
D	600x600 T5 inlegarmatuur gst 18	LB.F.1 vierlamps	4x14w 3000K	ETK		56 VA
E	Ring 2 led 30w 3000k armatuur	Ring 2 led 30w 3000k	led	ETK	inbouw	30 VA
E1				ETK		36 VA
F	inlegarmatuur 600x600 indirect	IND.1 2x55w HF GST geperforeerd	PLL	ETK		110 VA
F dim	Inlegarmatuur 600x600 indirect dimbaar	IND.1 2x55w HF GST geperforeerd dimbaar		ETK		110 VA
G	Downlighter LED inbouw	ALL.1 LED 15W 3000K hgl	LED	ETK		15 VA
H	Downlighter LED inbouw	ALL.1 LED 20W 3000K hgl	LED	ETK		20 VA
I	Inbouw spot	SAN-3	GU10	ETK		20 VA
J	Downlighter 2xplc 18w inbouw IP44	SIR 2xplc 18w inbouw IP44	PLC	ETK		36 VA
K		DWG.1 plc 2x18w	PLC	ETK		
K nv		DWG.1 plc 2x18w incl noodunit	PLC			36 VA
Ledsrip	Flexibele Ledstrip 3000K	twa.4000.83		ETK	Opbouw	0 VA
M	Inlegarmatuur 600x600 met acrylaat afscherming	IDX.1 t5 4x14w	T5	ETK	IDX.1300.1 5	56 VA
N	Waterdicht opbouwarmatuur 1x58w opbouw	VOC.2 1x58w opbouw	TL			58 VA
N1	Noodverl. armatuur picto naar beneden					2 VA
NA	Noodverl. armatuur picto naar beneden					2 VA
NB						2 VA
NC	Noodverl. armatuur dec.	EVA-V-DWI	Led	v Lien		2 VA
P	Spot spanningsrail	ISS Led	Led	ETK		20 VA
Spanningsrail	Norcic GLOBAL Rail	3.FR 1-2		ETK	Opbouw	0 VA

Project: 04-13-2018

Omschrijving: Opstellen elektr. tekening

Geplaatst: 04-13-2018

Status: DEFINITIEF

Status datum: 04-13-2018

Ontwerp: Elektrische installatie
9e verdieping toren 8

Opdrachtgever: Boele & van Eesteren
Project: Parc Driën Huisen

Adres: Laan van Vredendael 14
2260 D3 Rijkswijk
Adres: 3130 AA Vlaardingen

Vertrouwingsniveau: 1.50
Formaat: A0
Datum: 28-06-2018
Tekenster: DW

Projectnummer: 32151025
Blaatschets: 09/78

Terberg
Totaal Installaties

Deen rekening bij opgeven van Terberg Totaal Installaties en mag worden gebruikt voor andere projecten.