

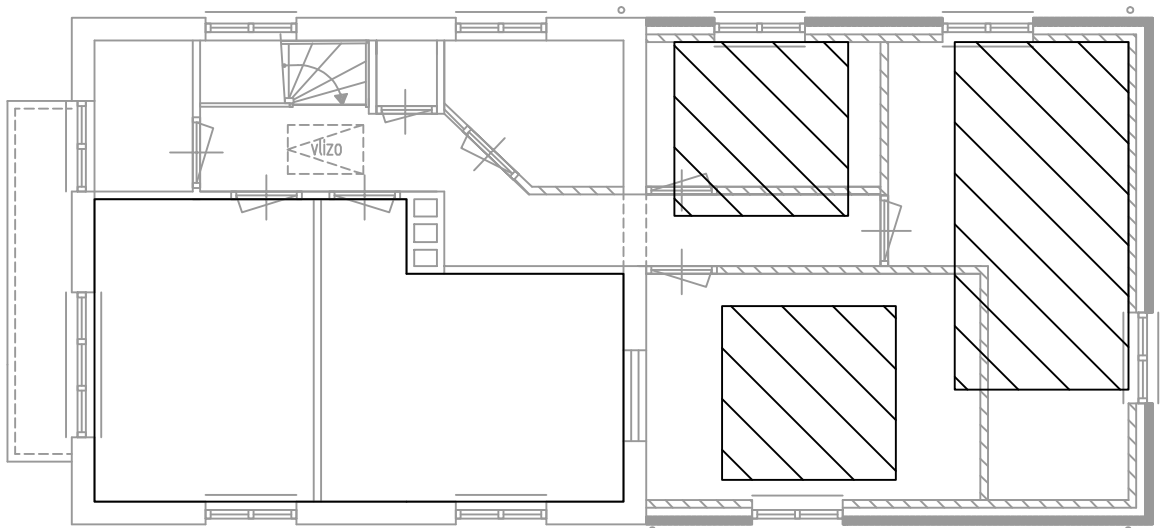
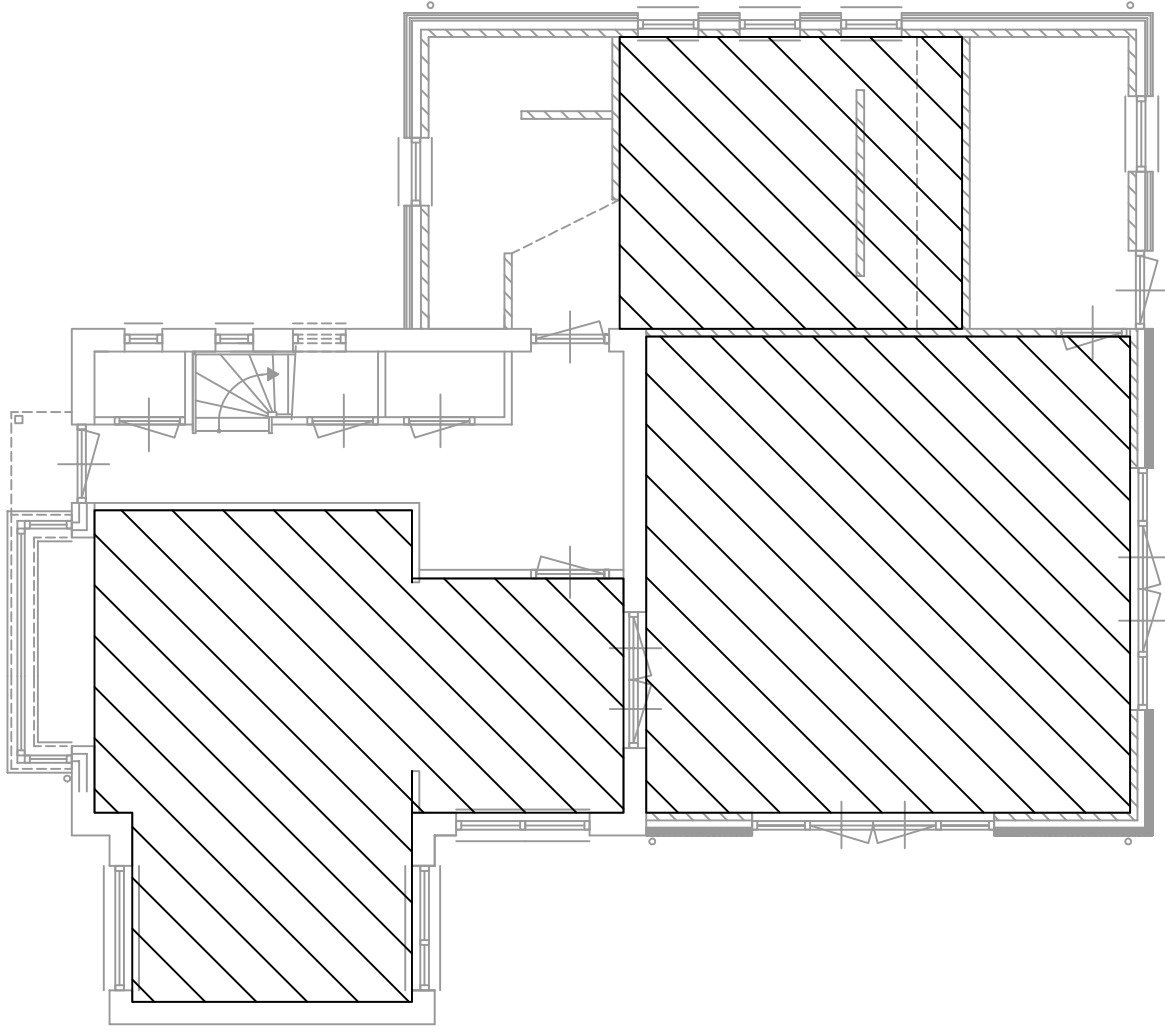
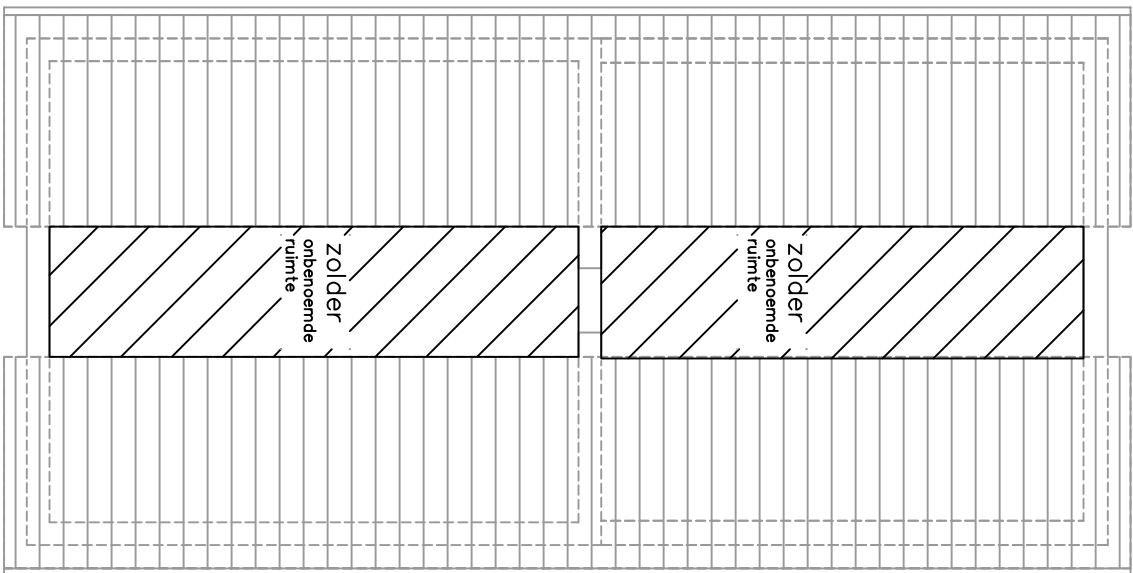


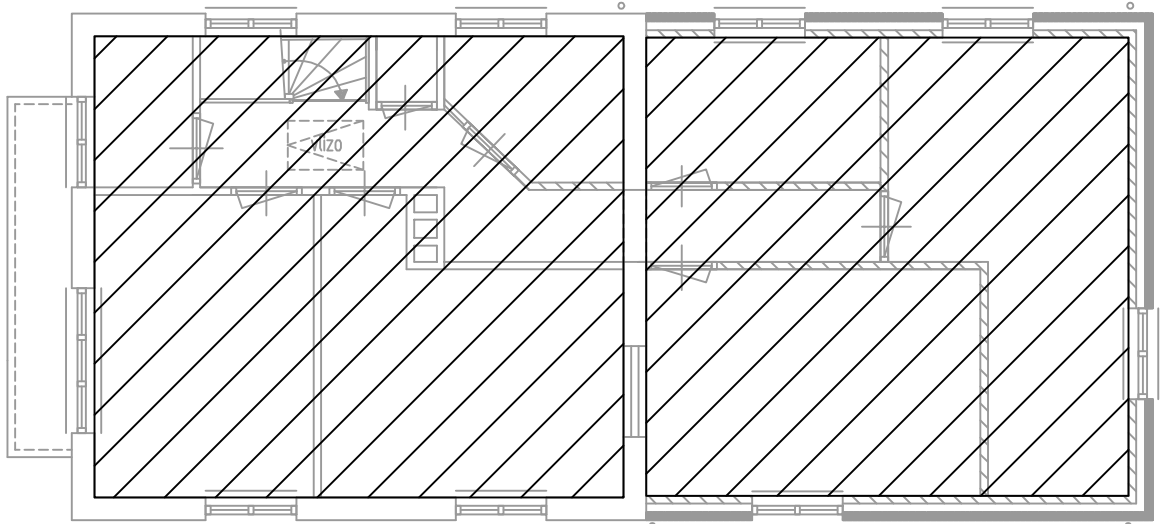

Totale gebruiksoppervlakte van alle bouwlagen is 225 m2

gewijzigde begane grond
gebruiksoppervlakte

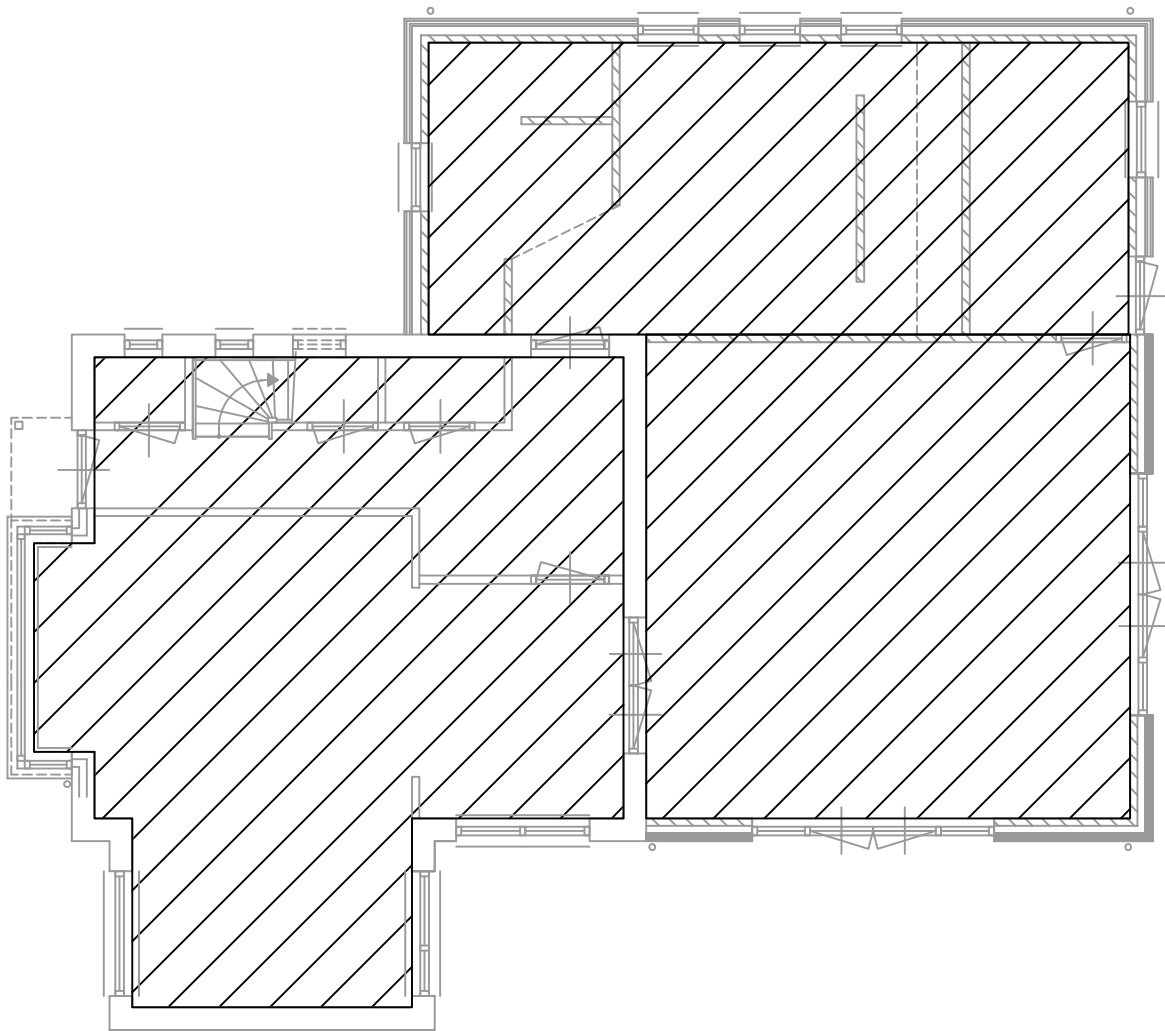

gewijzigde verdieping
gebruiksoppervlakte







gewijzigde zolder
gebruiksoppervlakte



gewijzigde begane grond
verblijfsruimten en –gebieden





gewijzigde verdieping
verblijfsruimten en –gebieden

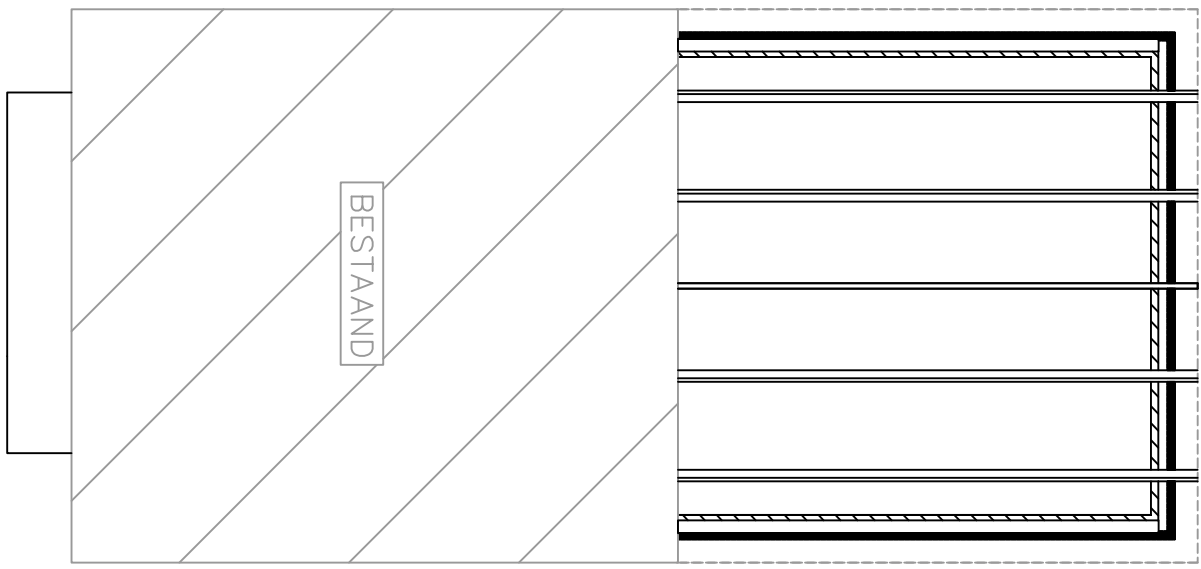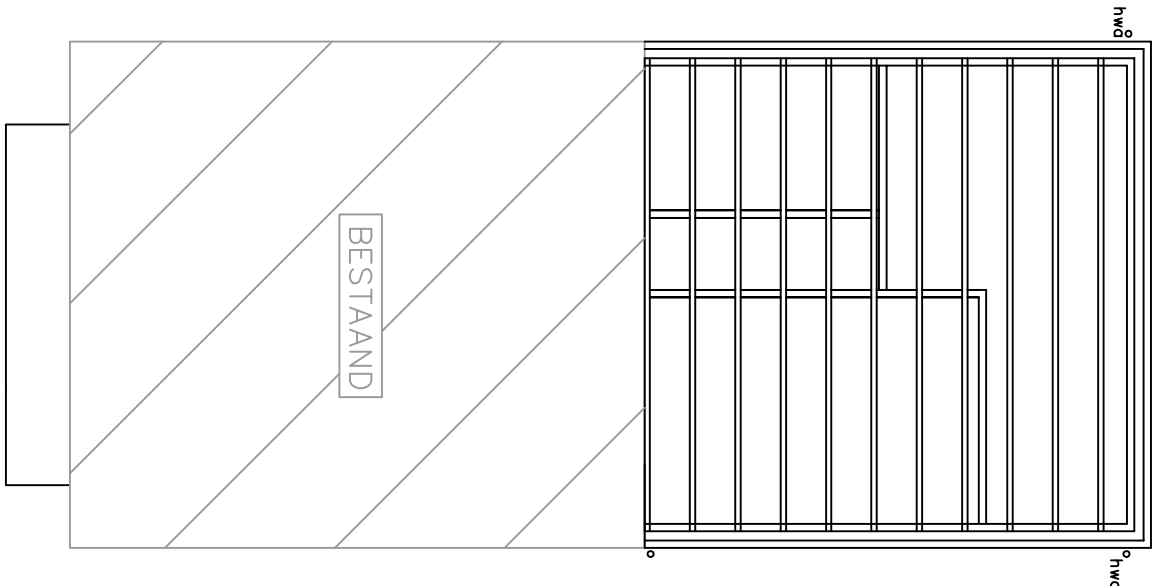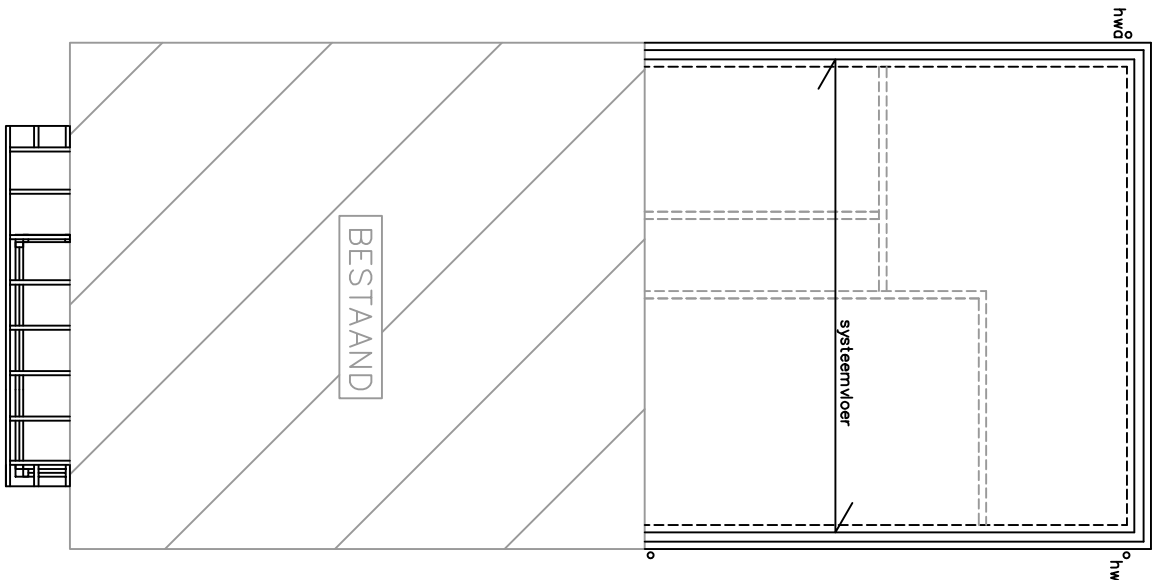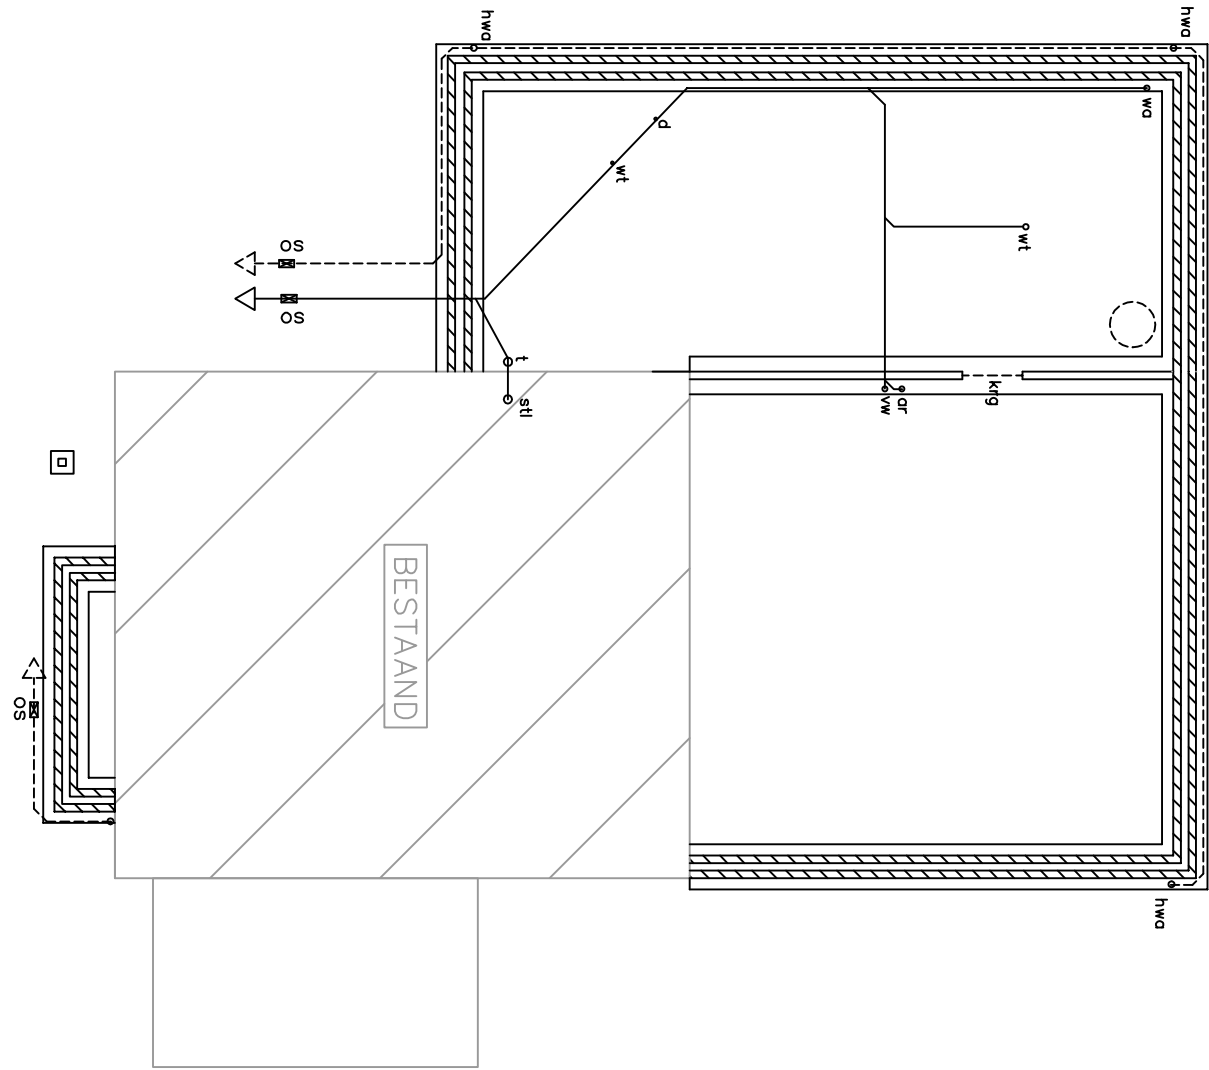

renvooi	
*hwa	= afvoer hemelwater ø 80mm
*ar	= afvoer aanrecht ø50mm
*wa	= afvoer wasautomaat ø 50mm
*wt	= afvoer wastafel ø 50mm
*vw	= afvoer vaatwasser ø 50mm
*t	= afvoer toilet ø 110mm
*f	= afvoer fontein ø 40mm
*sti	= afvoer standleiding ø 110mm
*b	= afvoer bad ø 50mm
*d	= afvoer douche ø 50mm
kr	= kruipgat

fundering / riolering

- hemelwaterafvoer (hwa), grtis ø125mm, afvoeren op eigen terrein
- vuilwaterafvoer (qwa), bruin ø125mm, afvoeren op bestaande vuilwaterriolering
- buitenriolering uit te voeren in PVC
- ontsoppingsstukken (os) n.o.n. max. 10m
- fundering, ietelen ed vgs berekening en tekening constructeur
- installatie ws berekening en tekening installateur
- aanbrengen van ventilatiekokers

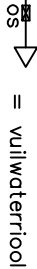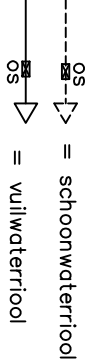

verdiepingsvloer

- alle ankers ed. vgs constructeur
- alle constructieve afmetingen
- vgs constructeur
- bovendorpel erker is "dragend kozijn"

balcklaag

- alle ankers ed. vgs constructeur
- alle constructieve afmetingen
- vgs constructeur

kapplan

- alle ankers ed. vgs constructeur
- alle constructieve afmetingen
- vgs constructeur

GEWIJZIGDE SITUATIE

Onderdeel:	Bouwkundige tekening tbv Omgevingsvergunning	Blad: B-03
Project:	Verbouw van de woning	Schaal: 1:100
Bouwadres:	Wilhelminalaan 4, 7255 DC Hengelo Gld	Datum: 25-11-2017
Opdrachtg.:	Fam. J. Mars Wilhelminalaan 4, 7255 DC Hengelo Gld M. 06-330 833 11	Gewijz.:

Ditte tekening is geen werktekening. Deze tekening is geen ontwerpvergunning in de provincie. De aan de hand van de tekening worden geen beslissingen genomen.