




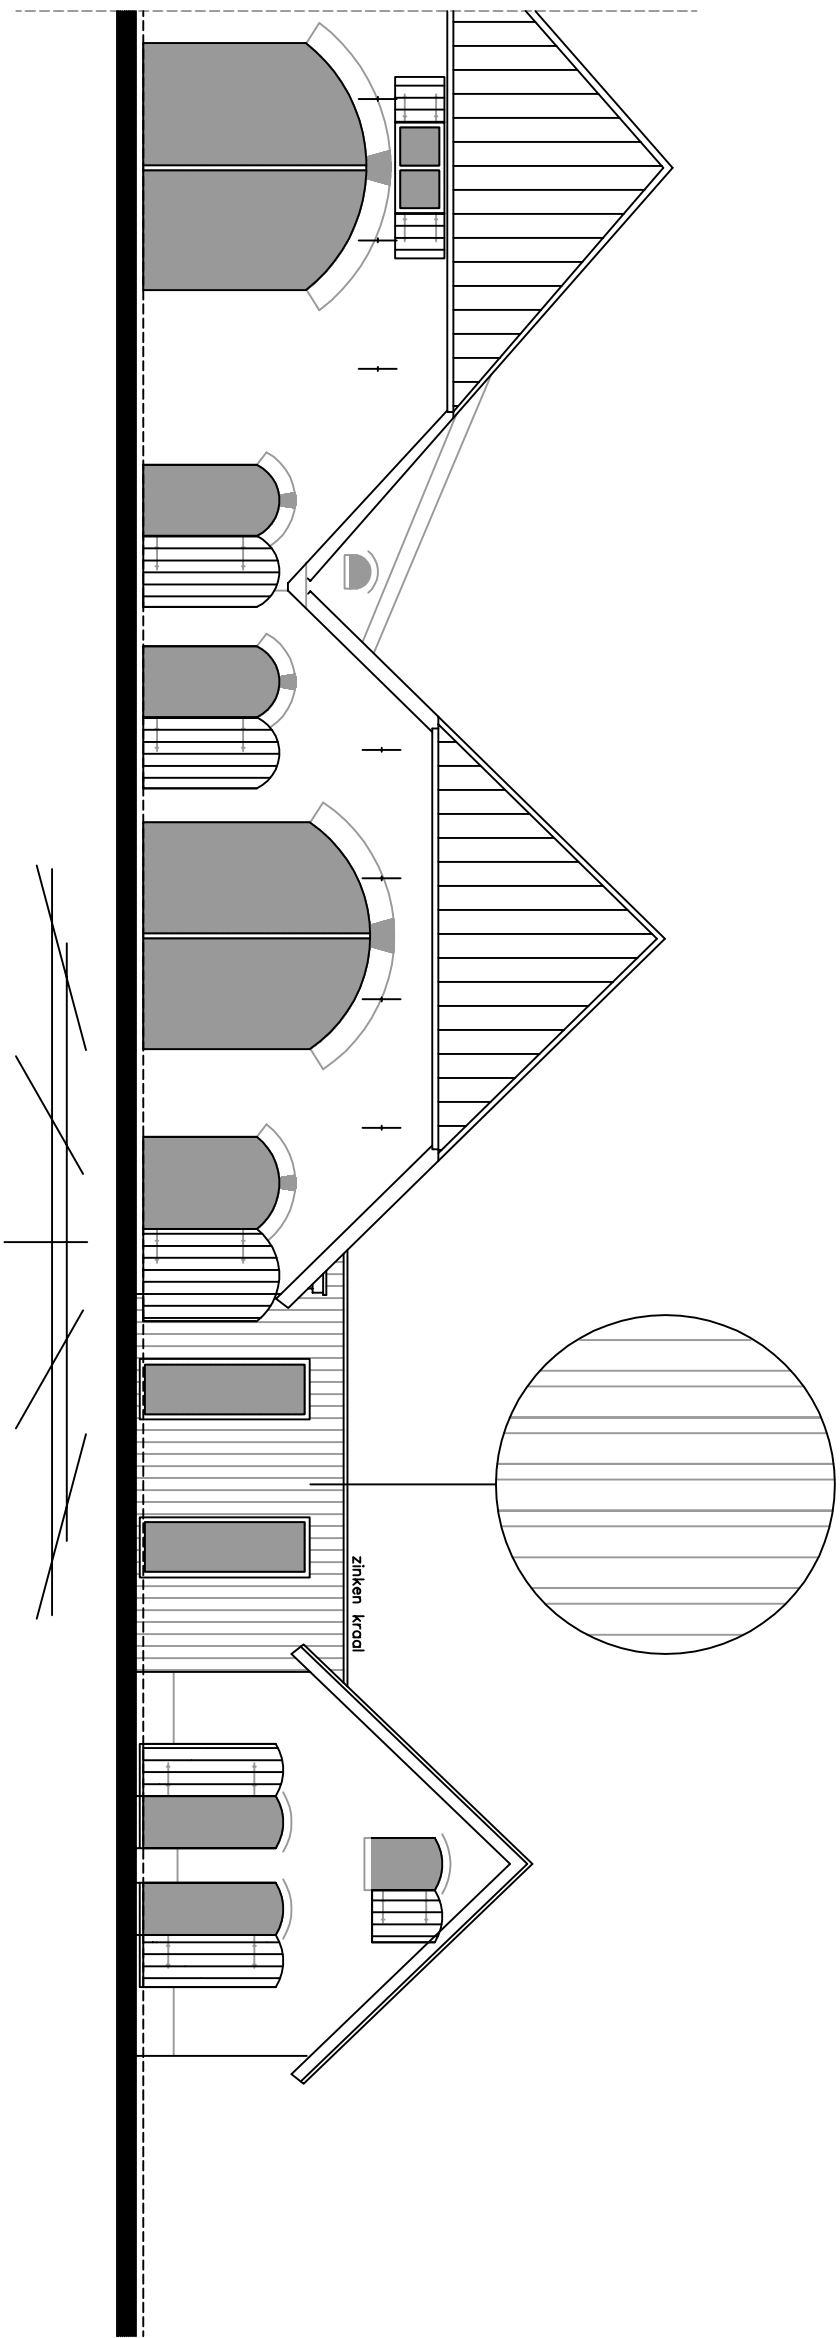


gewijzigde voorgevel

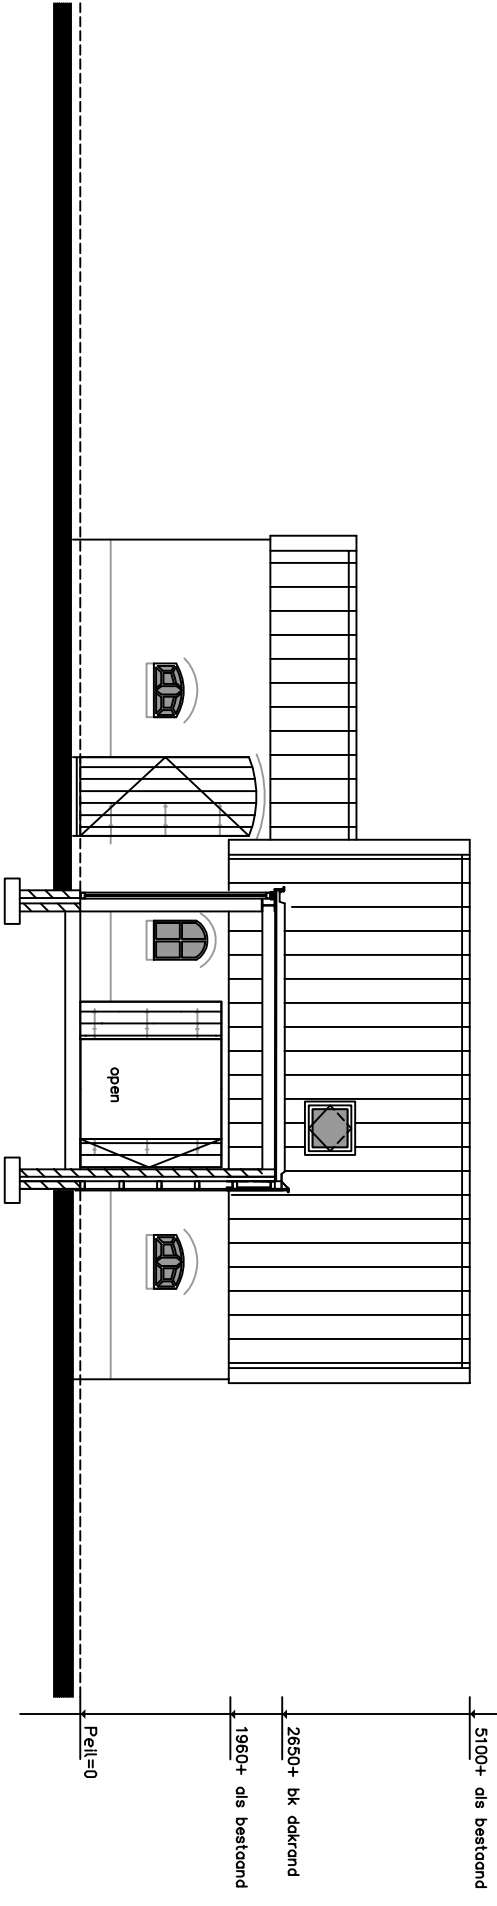


gewijzigde linkerzijgevel/doorsnede

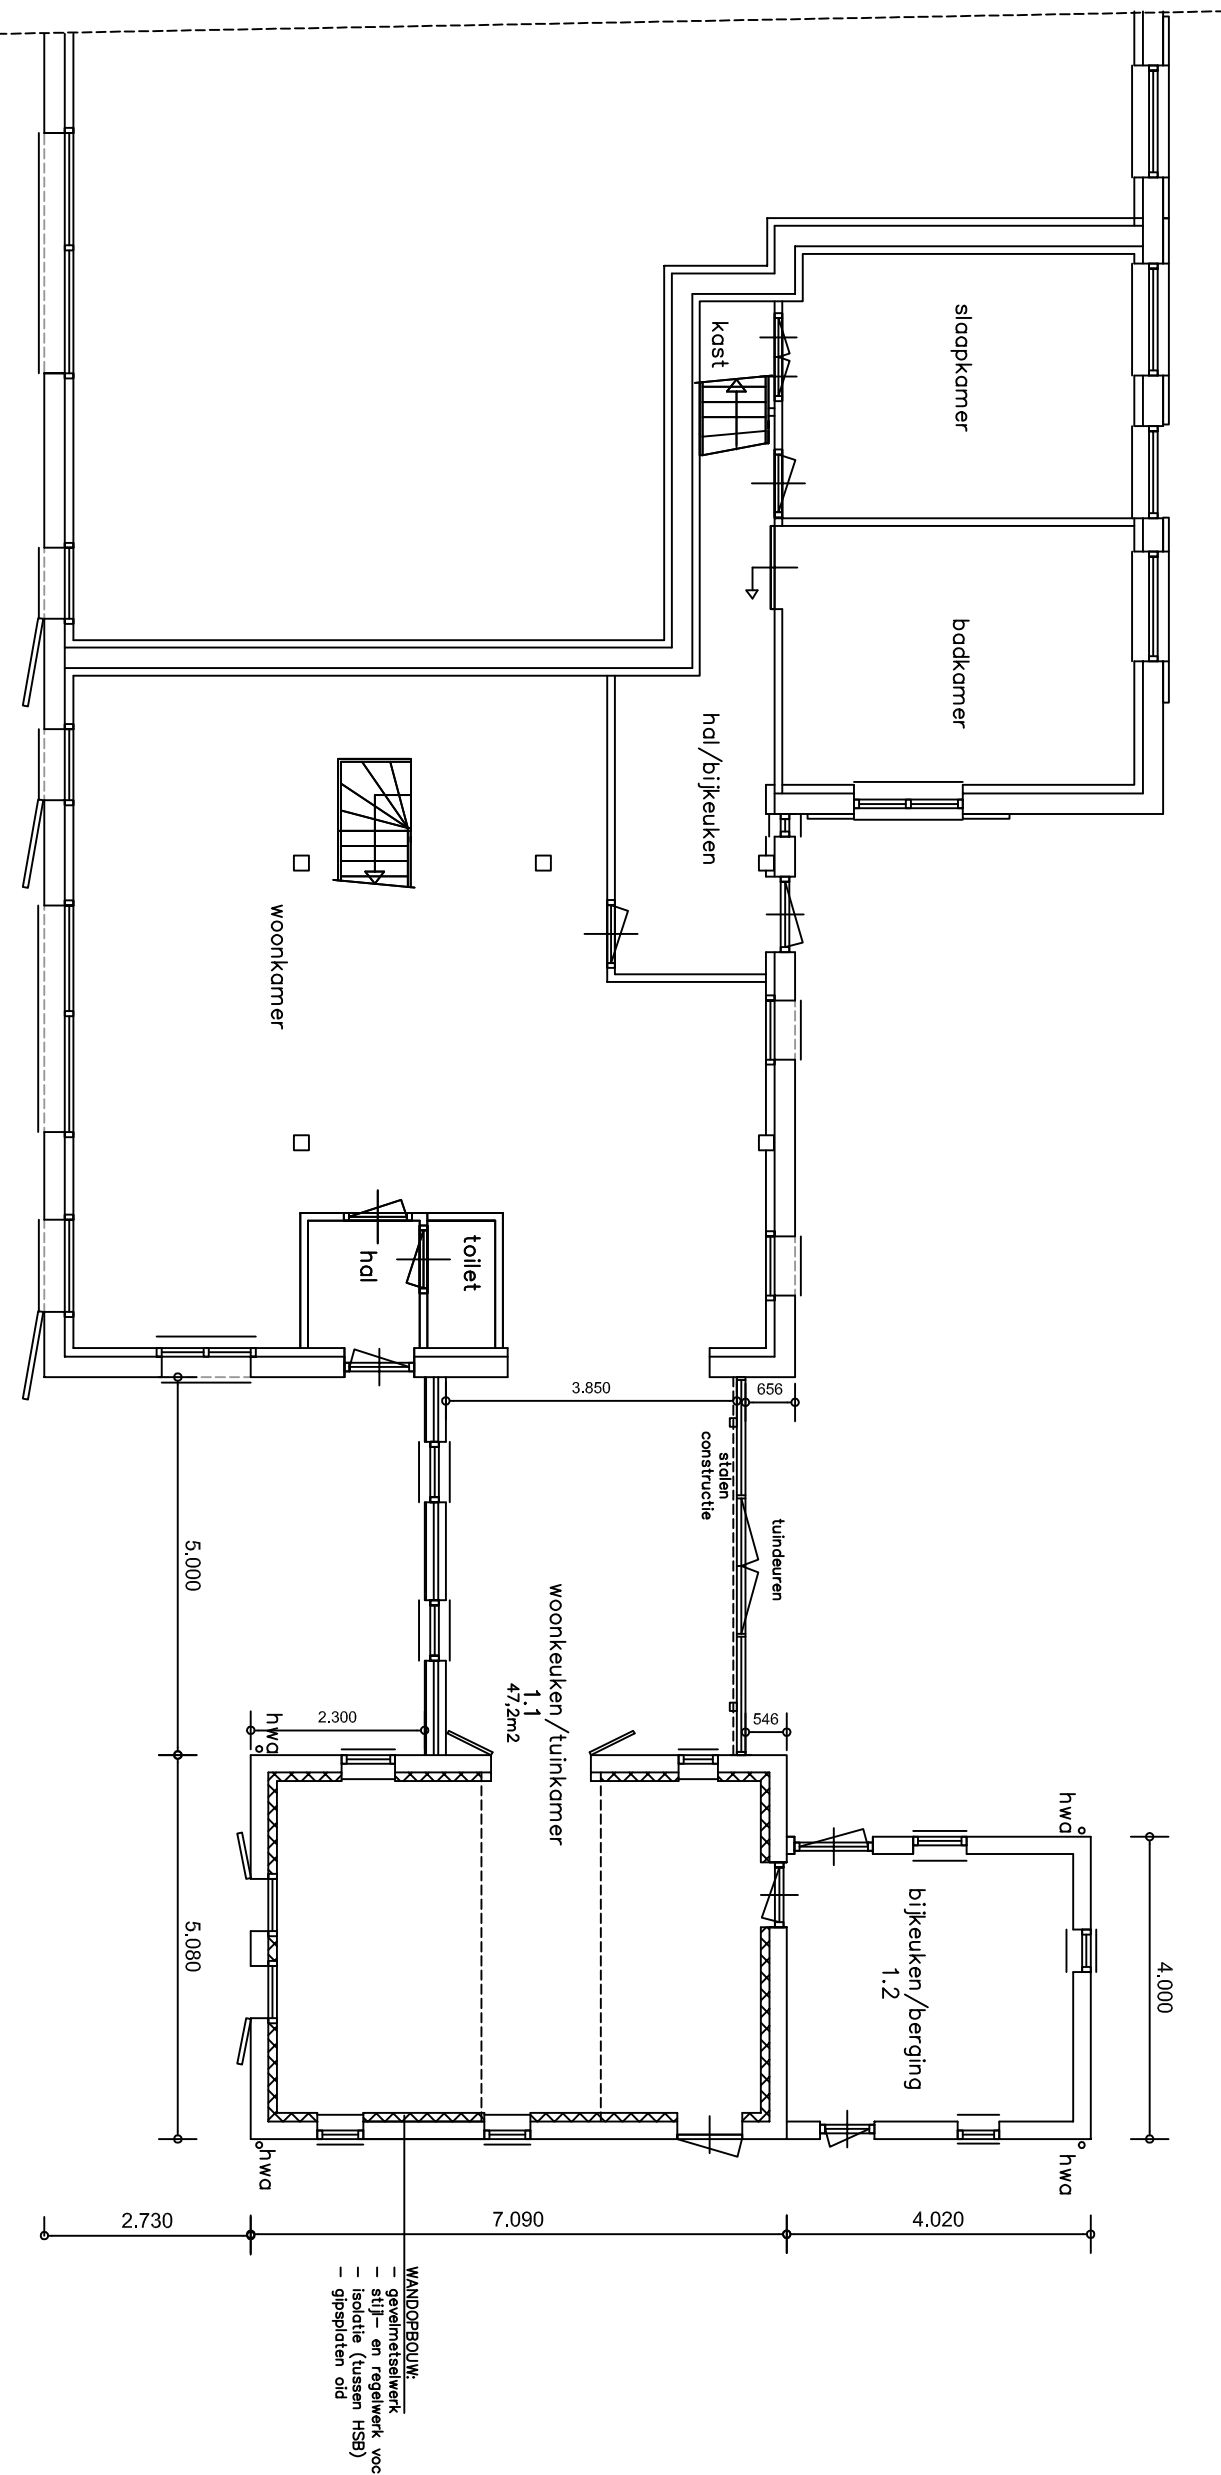


gewijzigde begane grond

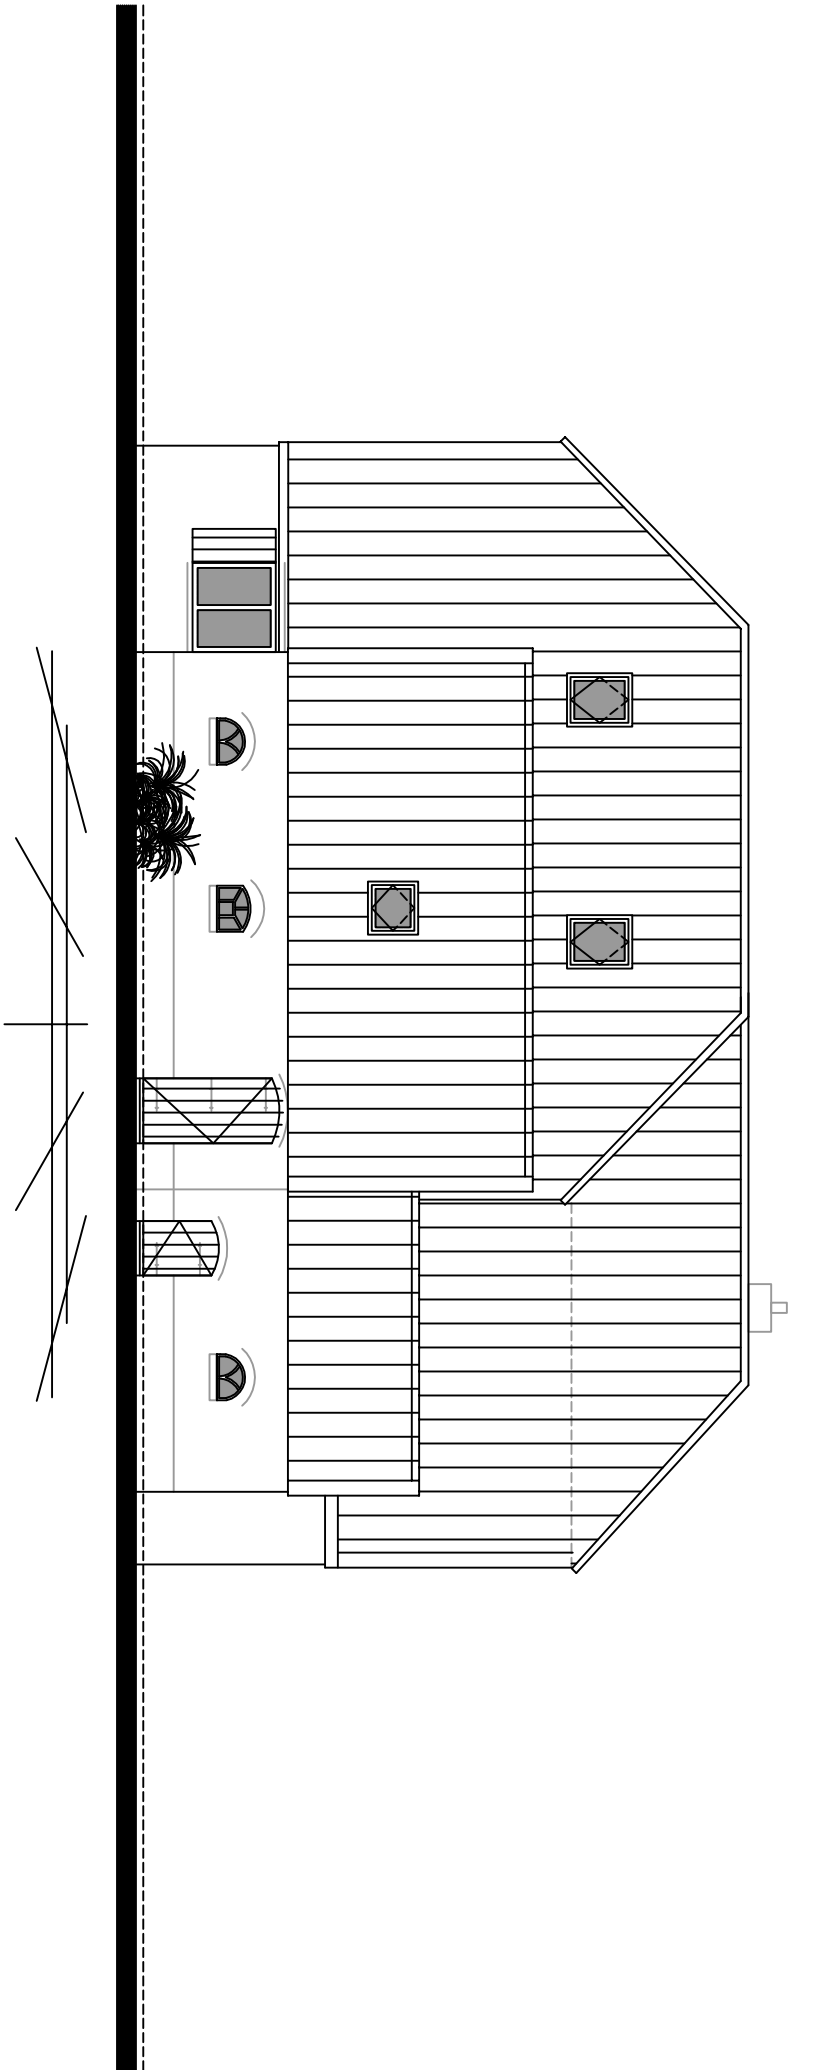


gewijzigde rechterzijgevel

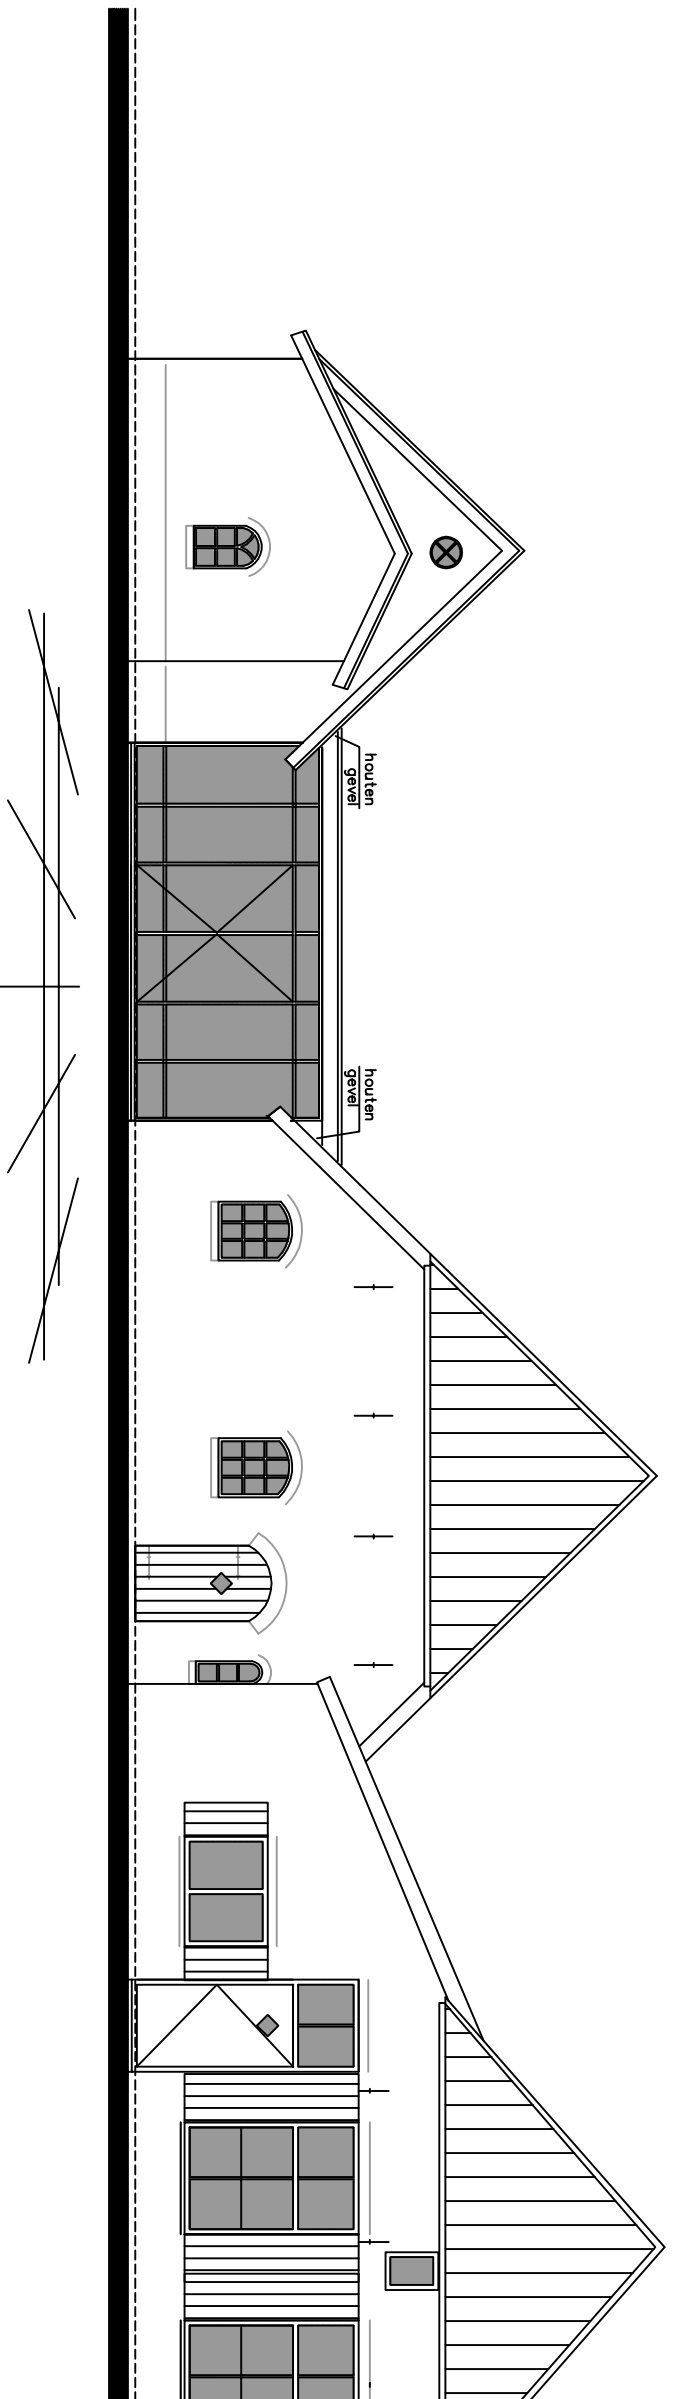


gewijzigde achtergevel

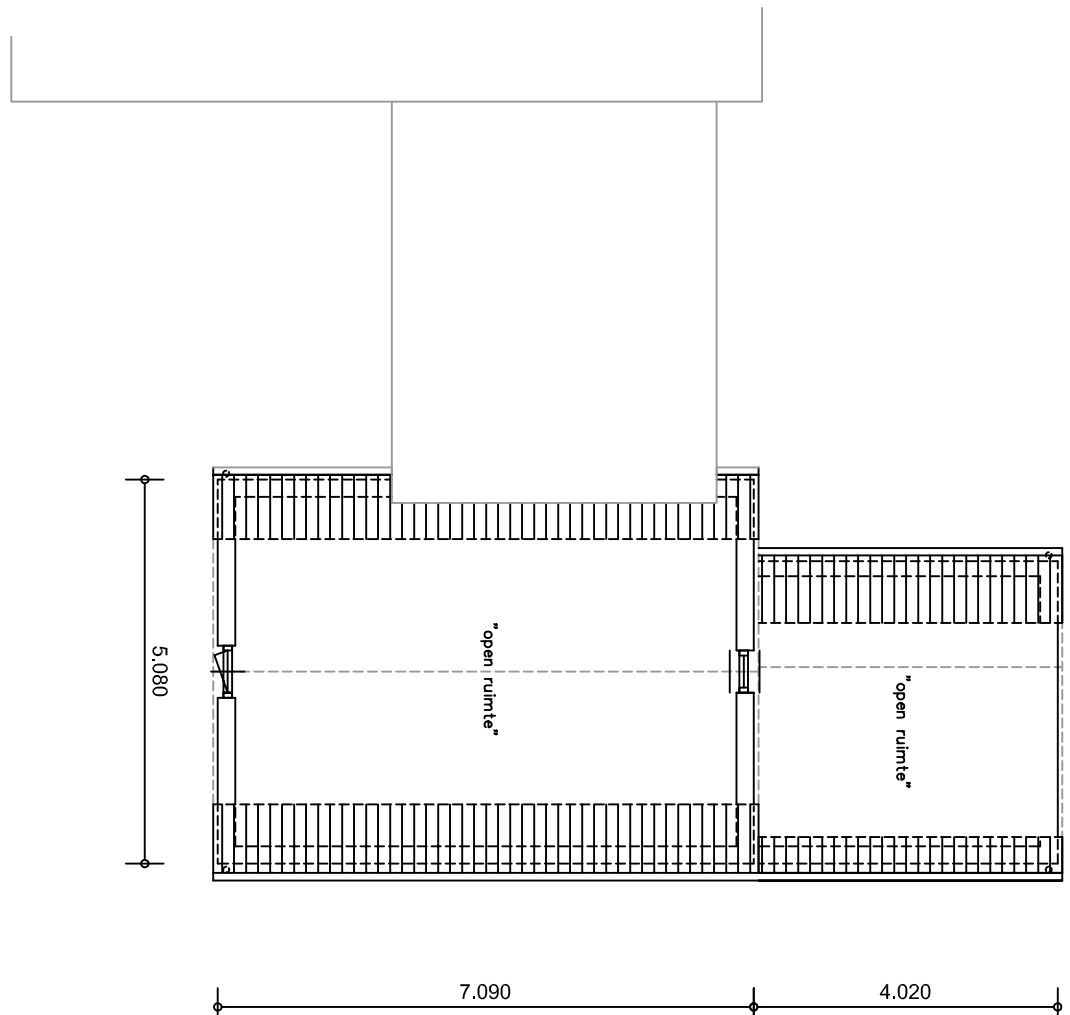


gewijzigde verdieping

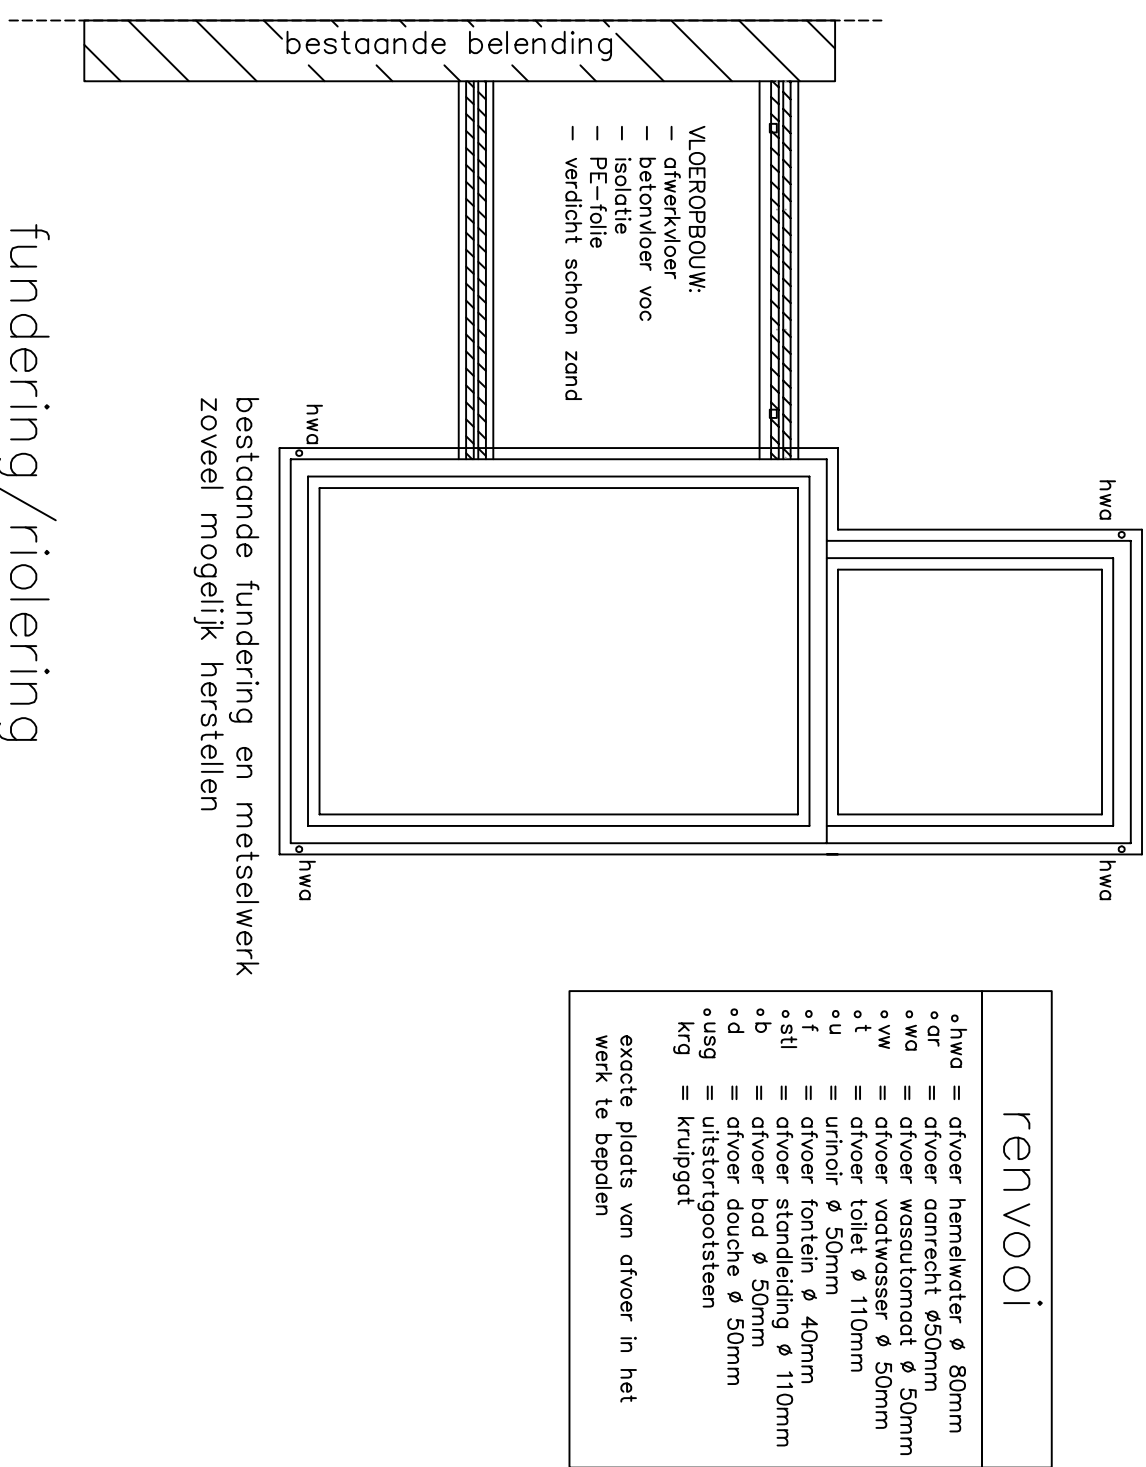



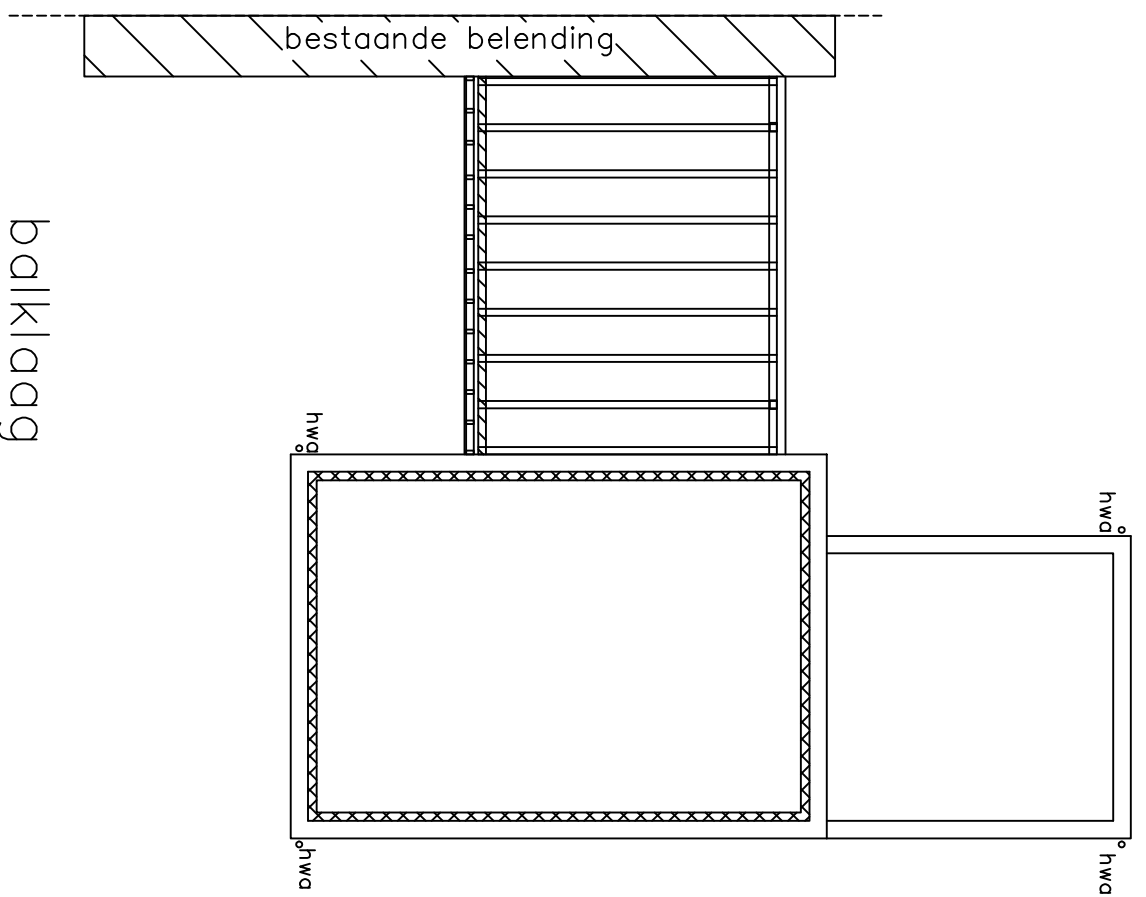



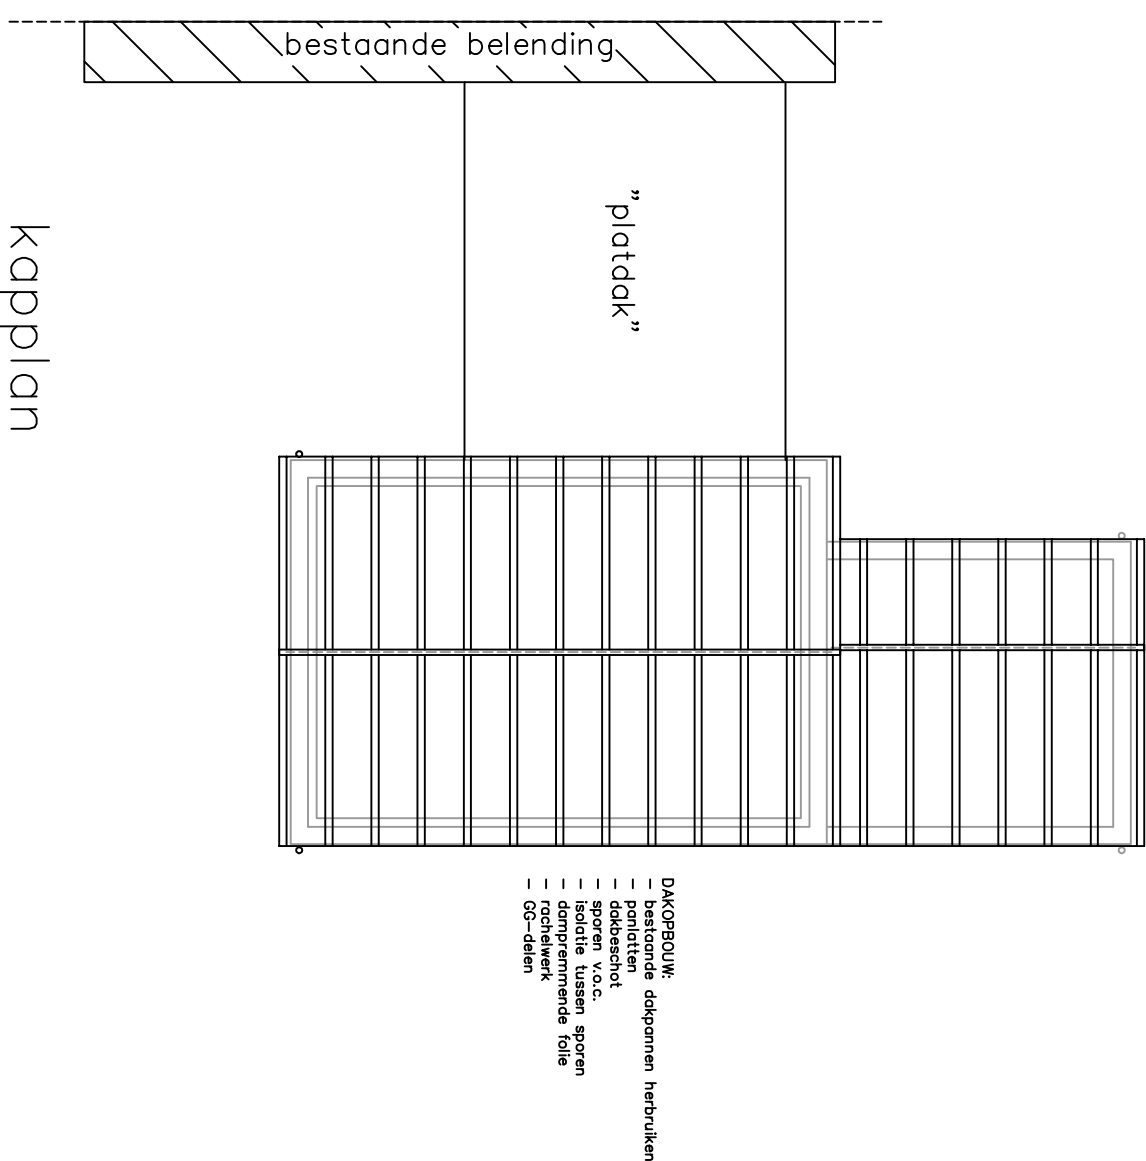


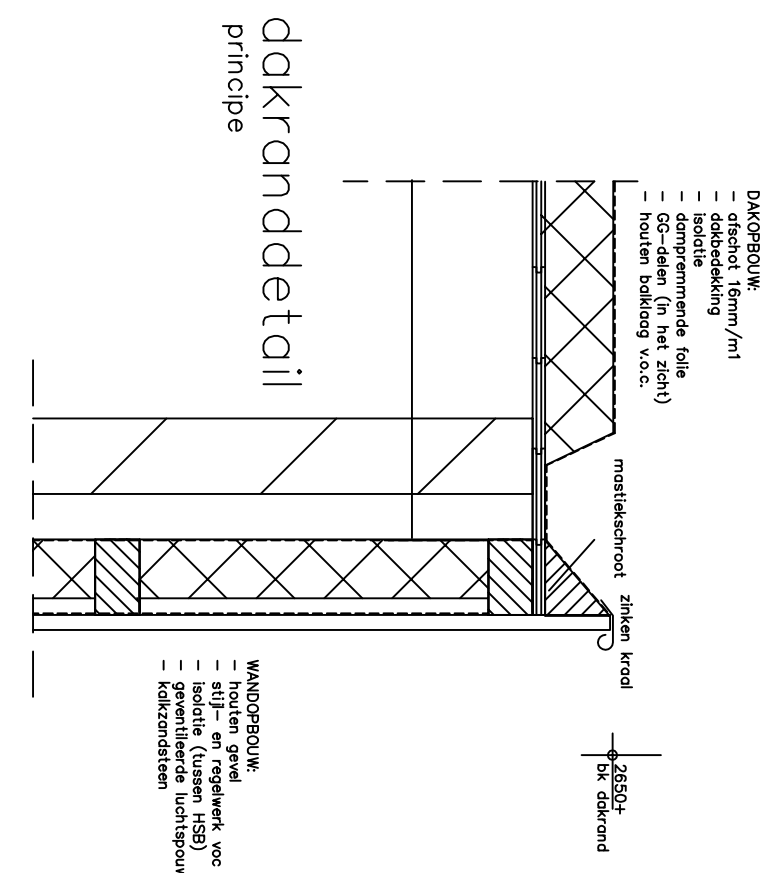

dakranddetail

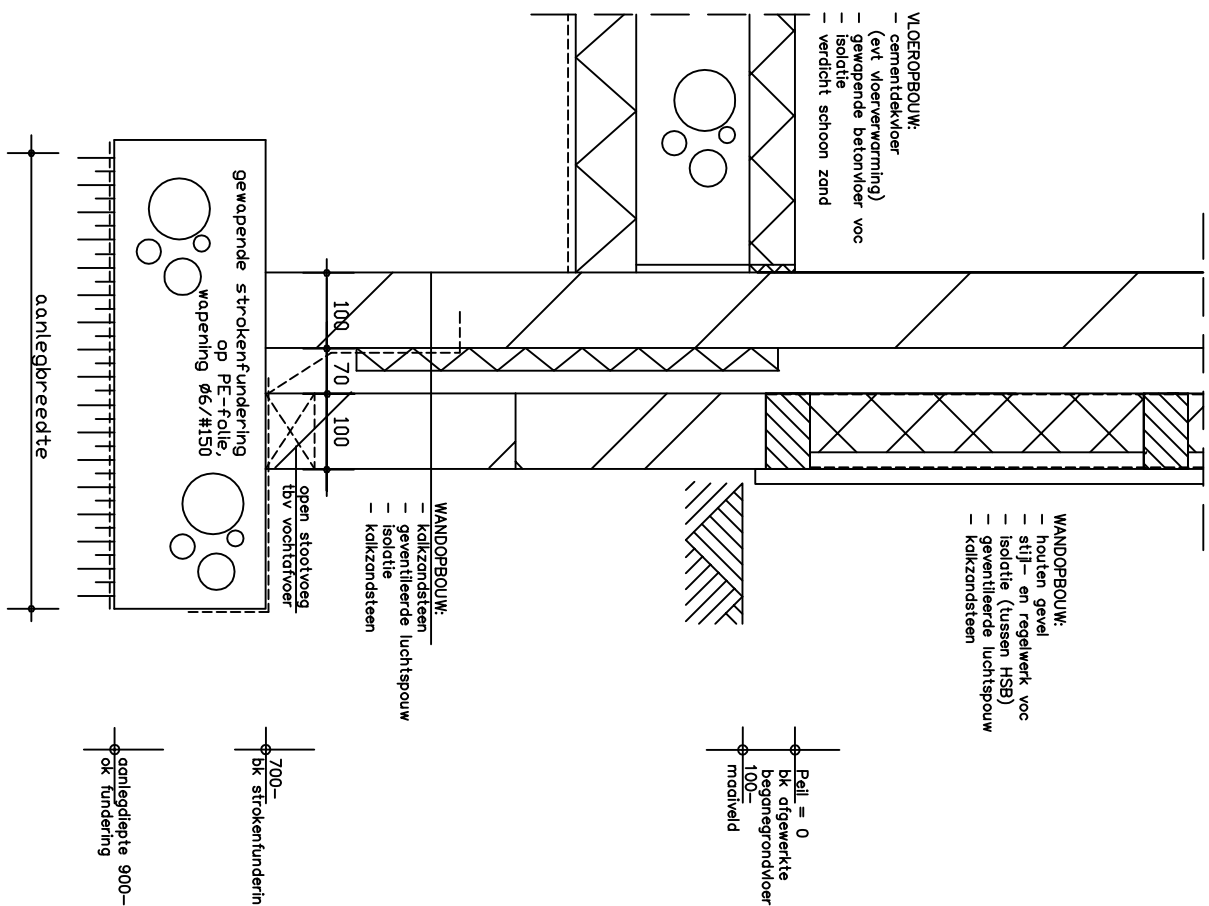


funderingsdetail

materialen – en kleurenstaat		
onderdeel	materieel	kleur
tuerraam ("oude schuur")	baksteen	rood
gevels opgrond werk ("oude schuur")	baksteen	rood
dakbedekking heiland dak ("oude schuur")	dakpannen	ontroetel
deuren ("oude schuur")	hout	donkergras
boeldeken ("oude schuur")	hout	creme/wit
windwergen ("oude schuur")	hout	creme/wit
luiken ("oude schuur")	hout	donkergras
gevelbedekking ("nussenhout")	hout (Douglas)	zwart
gevelbedekking ("nussenhout")	hout (Douglas)	zwart
deuren ("nussenhout")	hout (Douglas)	zwart

legenda	
– de gehele verbouw uitvoeren volgens de eisen	
– gesteld in het vigerend Bouwbesluit	
– en volgens de eisen gesteld in de	
– alleen de gewijzigde gegevens zijn op tekening verwerkt,	
wat bestaand is blijft bestaand	
– alle installaties volgens de in het Bouwbesluit	
– alle ventilatie technische voorzieningen en	
– verwarmings technische voorzieningen volgens	
– alle elektrische technische voorzieningen uitvoeren	
– volgens de gesteld in het vigerende Bouwbesluit,	
de van toepassing zijnde NEN-normen en de	
– alle werkloudbouwendige werkzaamheden uitvoeren	
– volgens de gesteld in het vigerende Bouwbesluit,	
eisen van de plaatselijke nutsbedrijven en de	
– riwokaakelijke hang- en sluitwerk SKG-klasse	
– volgens het vigerend Bouwbesluit	
– constructie niet moogkend	
– (tussen)wand (zonder deur) tussen verblijfsgebieden is –20dB	
– Schiepingen minimaliseren tot 10mm anders rooster	
– toegestane deuren hebben een minmide vrije doorloop	
– van 850mm x 2100mm vgs bestaand niveau	
– (groot) onthefing tot bestaand niveau (doorvoer)	
– isolatie buitenwanden nieuwbouw Rc waarde>4,5 m2K/W	
– isolatie begane grondvloer nieuwbouw Rc waarde>3,5 m2K/W	
– isolatie dakconstructie nieuwbouw Rc waarde>8,0 m2K/W	

Bouwbesluit	
Gebruiksfunctie=woonfunctie (bestaande bouw)	
11 verblijfsruimte	
12 bergruimte	
daglicht	
DAGLICHT-EIS	
= per verblijfsgebied/-ruimte: 10% van de m2 verblijfsruimte	
daglicht benodigd (netto)	
DAGLICHT-GEGEVENS	
verblijfsruimte 11: eis=4,72 m2 -> netto oomw. 12,4 m2 VOLDOET	

ventilatie	
VENTILATIE-EIS:	
– verblijfsruimte: ventilatiecapaciteit van	
– minimaal 1 dm3/s met een minimum van 7 dm3/s	
– dmv mechanische ventilatie	
– bodemruimte: ventilatiecapaciteit van minimaal 14 dm3/s	
– dmv mechanische ventilatie	
– minimaal 21 dm3/s dmv mechanische ventilatie	
VENTILATIEGEVENS:	
verblijfsruimte 11: eis=210 dm3/s -> netto oomw. 210 dm3/s mv VOLDOET	

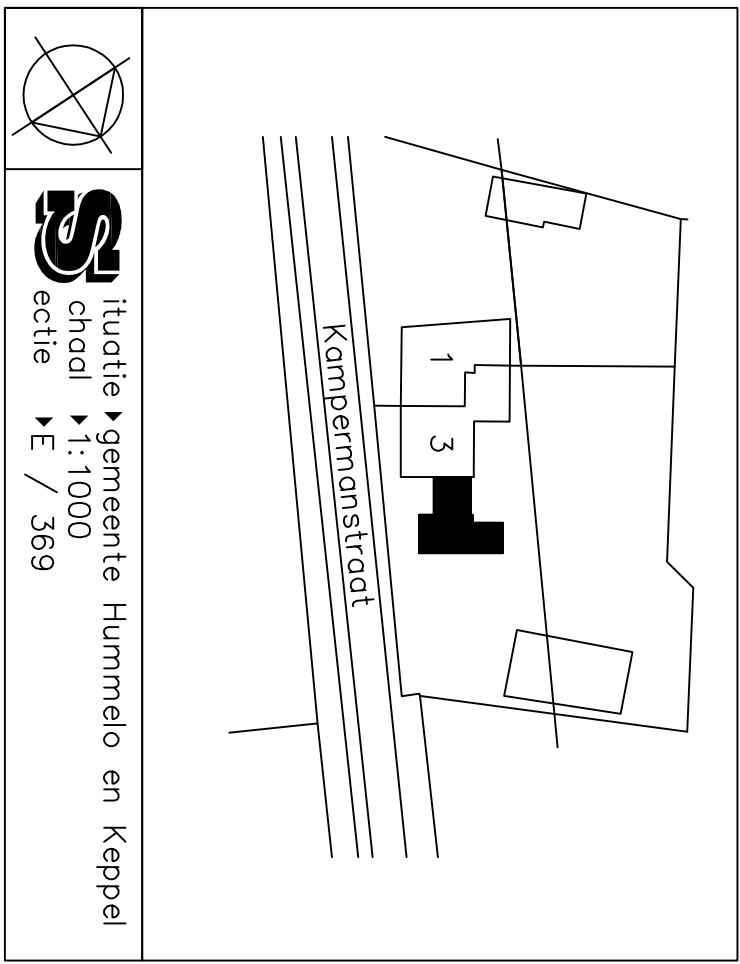

Hout-, beton- en staalkonstrukties vgs berekening en tekening constructeur (≠v.o.c.)

Constructie monument handhaven

Detailering conform bestaand. Da ook ramen en scharnieren herbruiken

Maten in het werk te controleren

Onderdeel: Bouwkundige tekening tbv aanvraag omgevingsvergunning	Blad: B-02
Project: Achbouw en renovatie bij/van monumentaal bijgebouw	Schaal: 1:100
Bouwer: Kempermonstoraal 3, 6999 DL Hummelo	Datum: 27-02-2018
Opsteller: Da heer M. Edeas	Gewijz.: 09-06-2018
Kempermonstoraal 3, 6999 DL Hummelo	18-06-2018
M: 06-123 024 74	

