



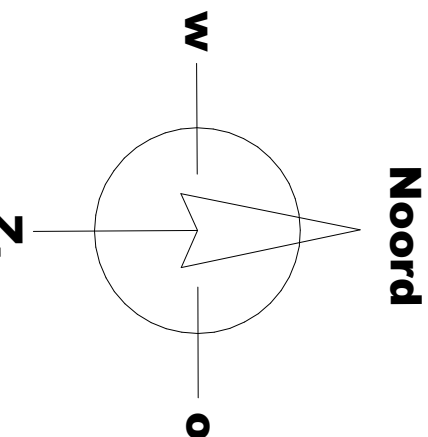

Afmeting perceel: 1331m²
bebouwde oppervlakte: 581m²
Bruto inhoud gebouw: 4241m³

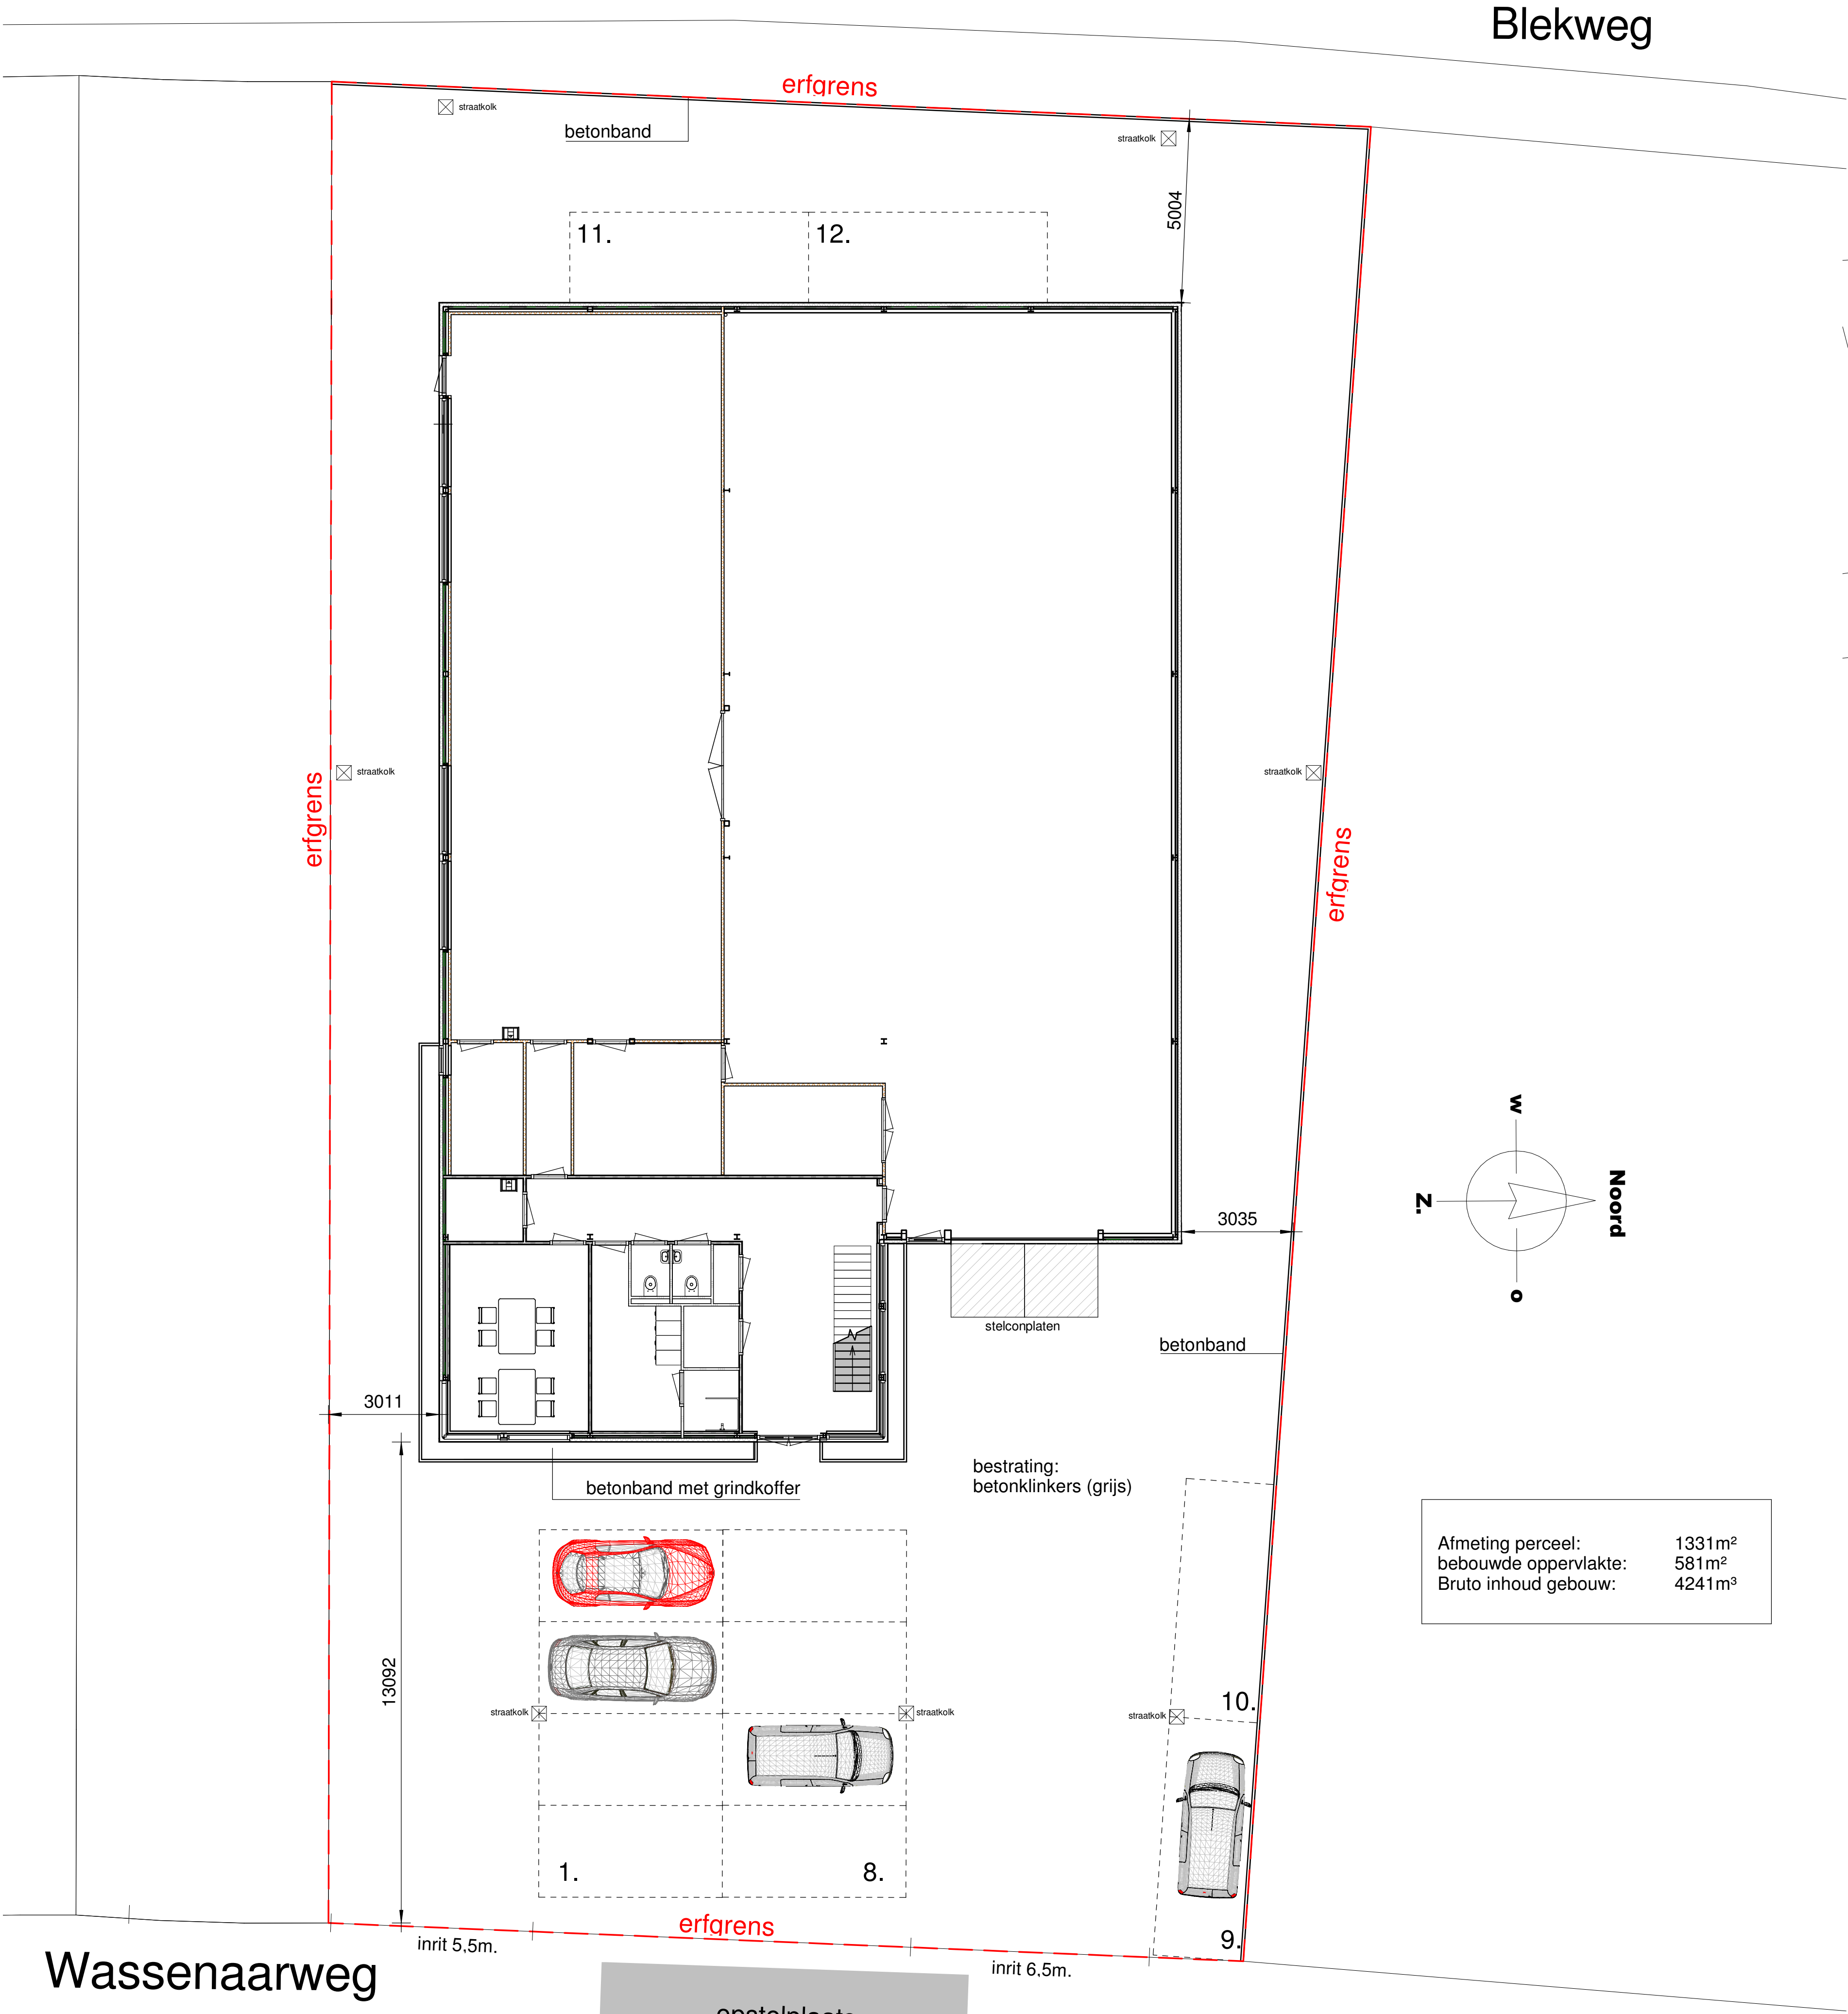

Berekening parkeervoorzieningen

Bedrijfshal BVO 493.6m² | norm 1,4 pp / 100m² BVO | benodigd: 6.4 parkeerplaatsen
Kantoor BVO 200.4m² | norm 2,8 pp / 100m² BVO | benodigd: 5.6 parkeerplaatsen

Parkeerplaatsen totaal benodig: **12 stuks**

 NOORLANDER Bouwkundig Advies- en Tekenbureau Zilverenvoslaan 25 6741 BE Iunteren E info@Noorlanderbouwadvies.nl M 06 5247 1827		datum: 07-05-2018	
		status: Bestek (niet voor uitvoering)	
		formaat: A1	
		architect: -	
project: Nieuwbouw bedrijfspand te Zelhem		schaal: As indicated	
opdrachtgever: PCU-bv Guiderweg 17 7051 HT Varsseveld		werknnummer: 17-008	bladnummer: B-03