


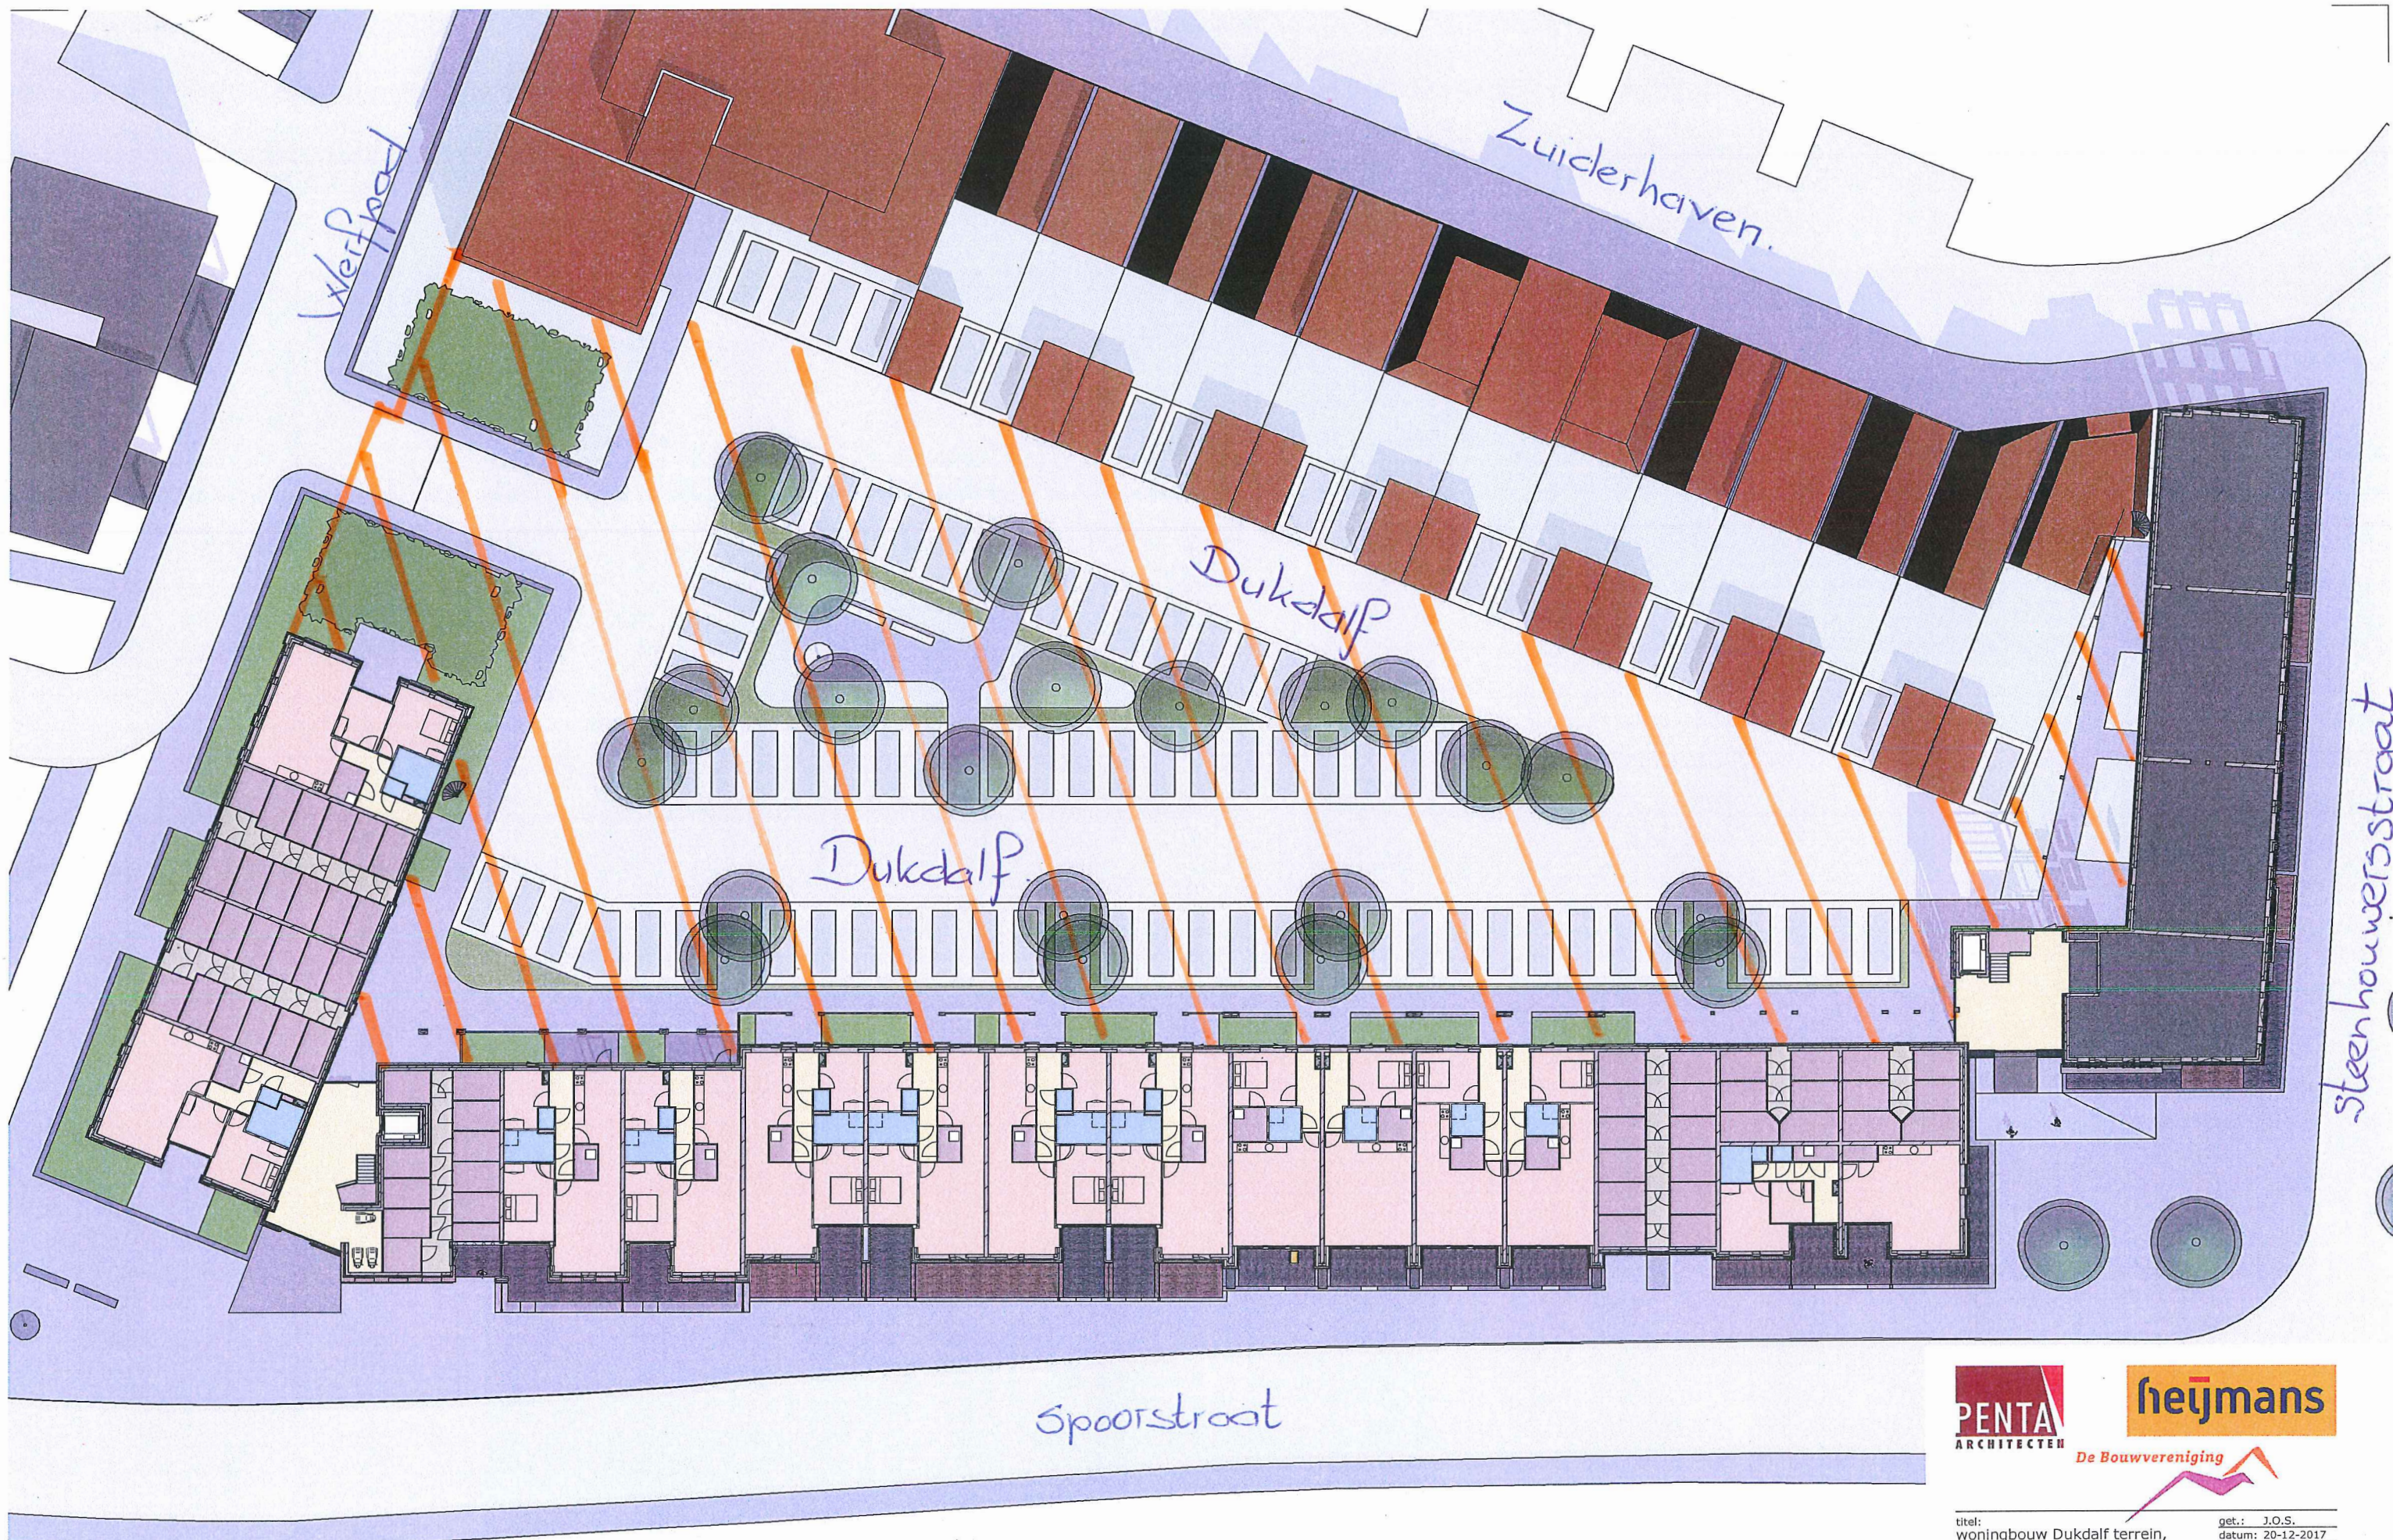

PENTA
ARCHITECTEN

heijmans

De Bouwvereniging

titel:
woningbouw Dukdalf terrein,
Harlingen
onderdeel:
situatie

get.: J.O.S.
datum: 20-12-2017
formaat: A3
schaal: 1:350
bladnummer:
S345
projectnummer:
1526

G:\Project\1526\R1526\1526 VO.rvt