


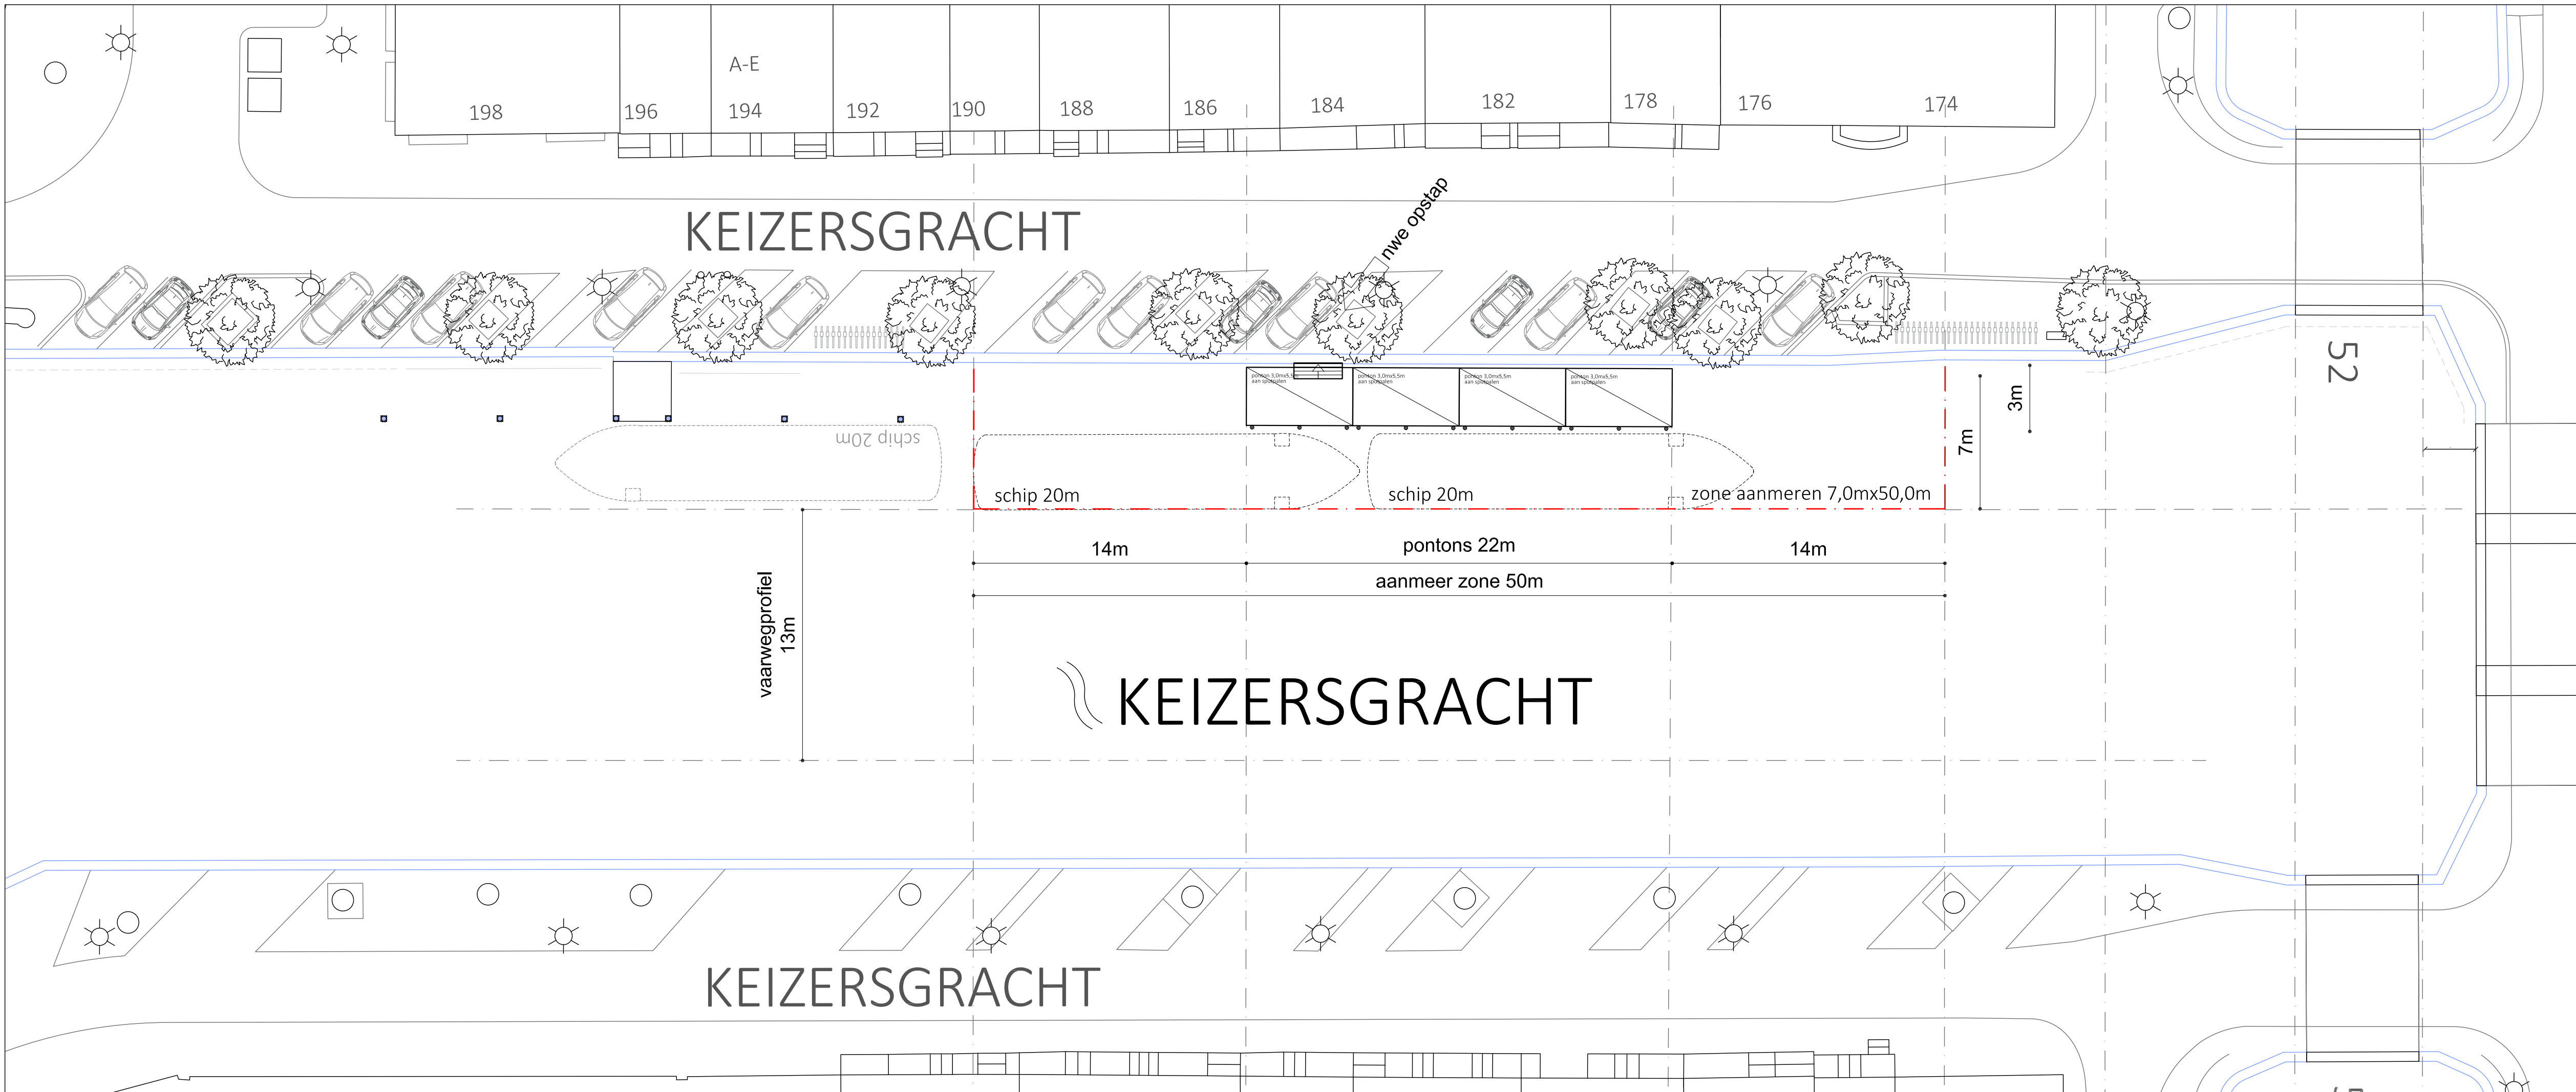

BESTAANDE TOESTAND						
tekening plt, drsn en gvl bestaande toestand				schaal		locatie
				1:100		C
1817	NT	7	A1	22-05-2018		
J A A P N O O R D E R M E E R W A B O A D V I E S				IOSTUDIO		