



DOORSNEDE A-A GEBOUWNR 1

wanden metselwerk / prefab beton
vloeren beton / beton rooster
dak vezelcement / sandwich

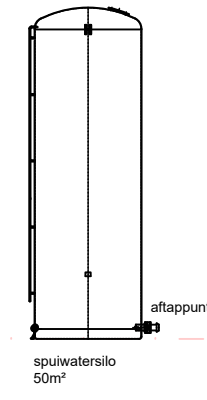


DOORSNEDE B-B GEBOUWNR 2

wanden metselwerk / prefab beton
vloeren beton / beton rooster
dak vezelcement / sandwich

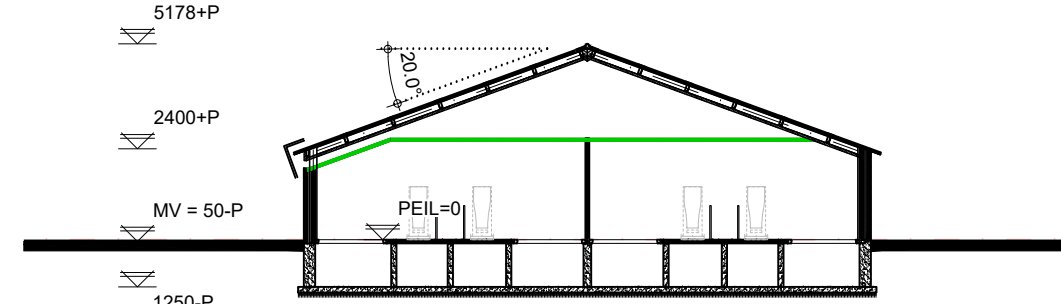


DOORSNEDE C-C GEBOUWNR 3

wanden metselwerk / prefab beton
vloeren beton / beton rooster
dak vezelcement / sandwich

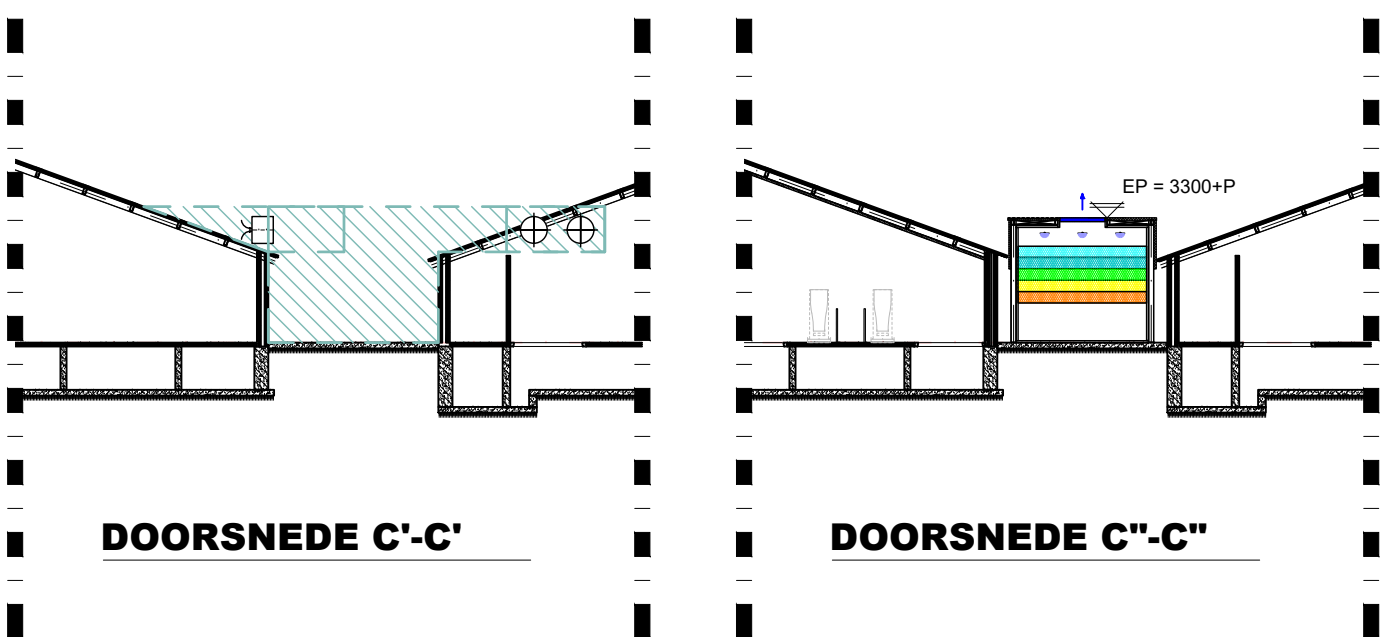


DOORSNEDE C'-C'

DOORSNEDE C''-C''

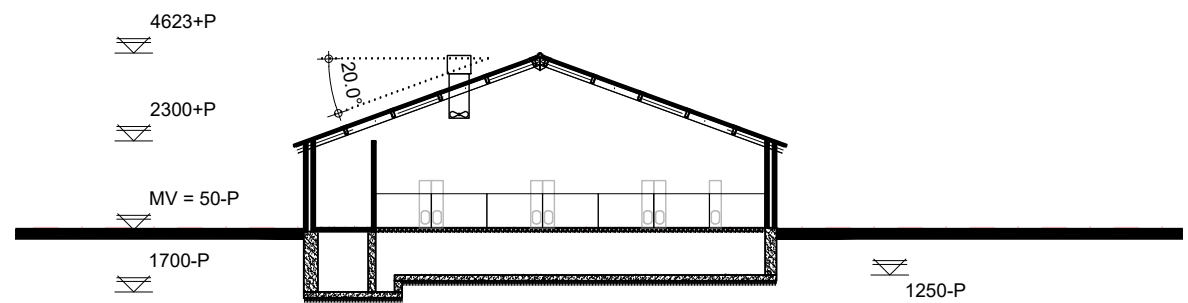


DOORSNEDE D-D GEBOUWNR 4

wanden metselwerk / prefab beton
vloeren beton / beton rooster
dak vezelcement / sandwich

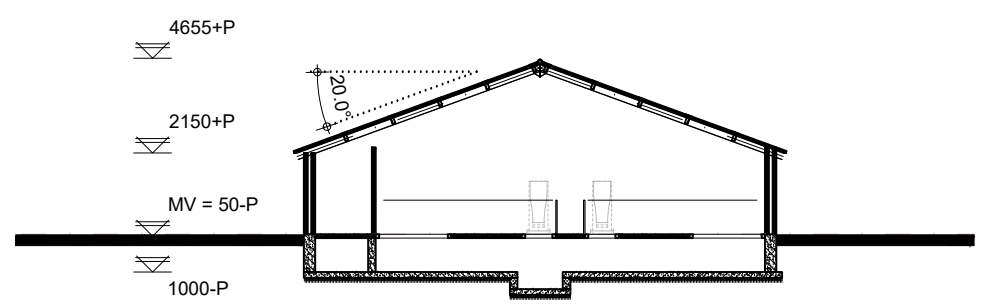



DOORSNEDE E-E GEBOUWNR 5

wanden metselwerk / prefab beton
vloeren beton / beton rooster
dak vezelcement / sandwich

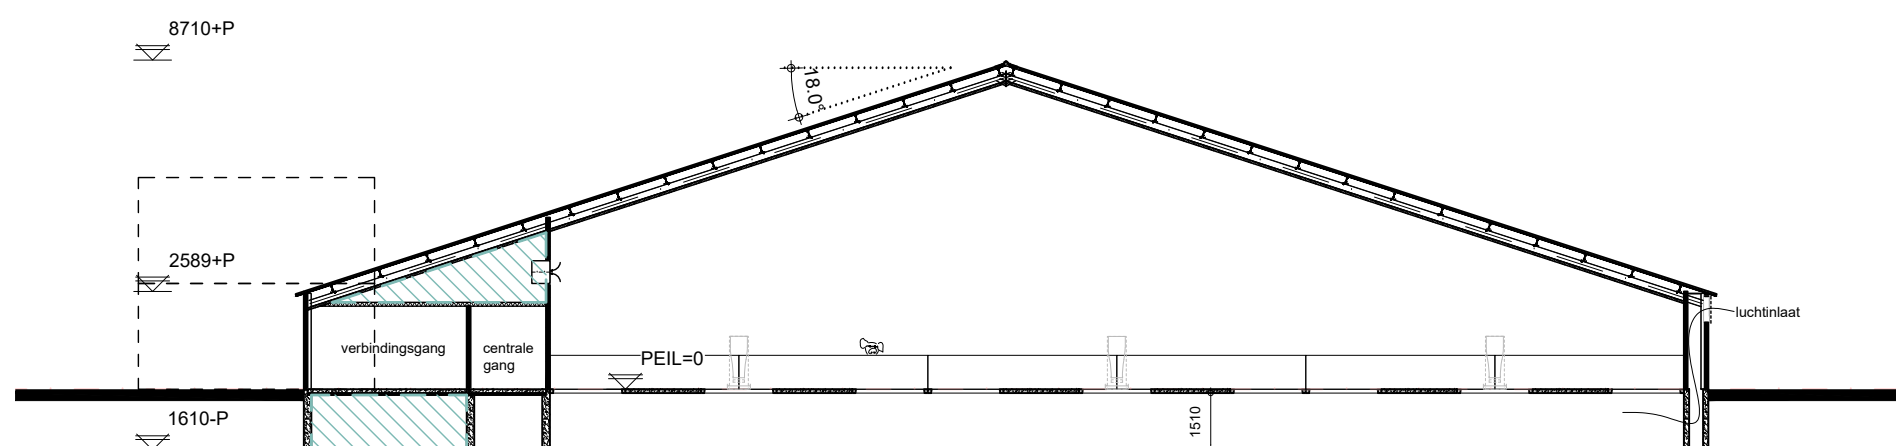


DOORSNEDE F-F GEBOUWNR 5

wanden metselwerk / prefab beton
vloeren beton / beton rooster
dak vezelcement / sandwich

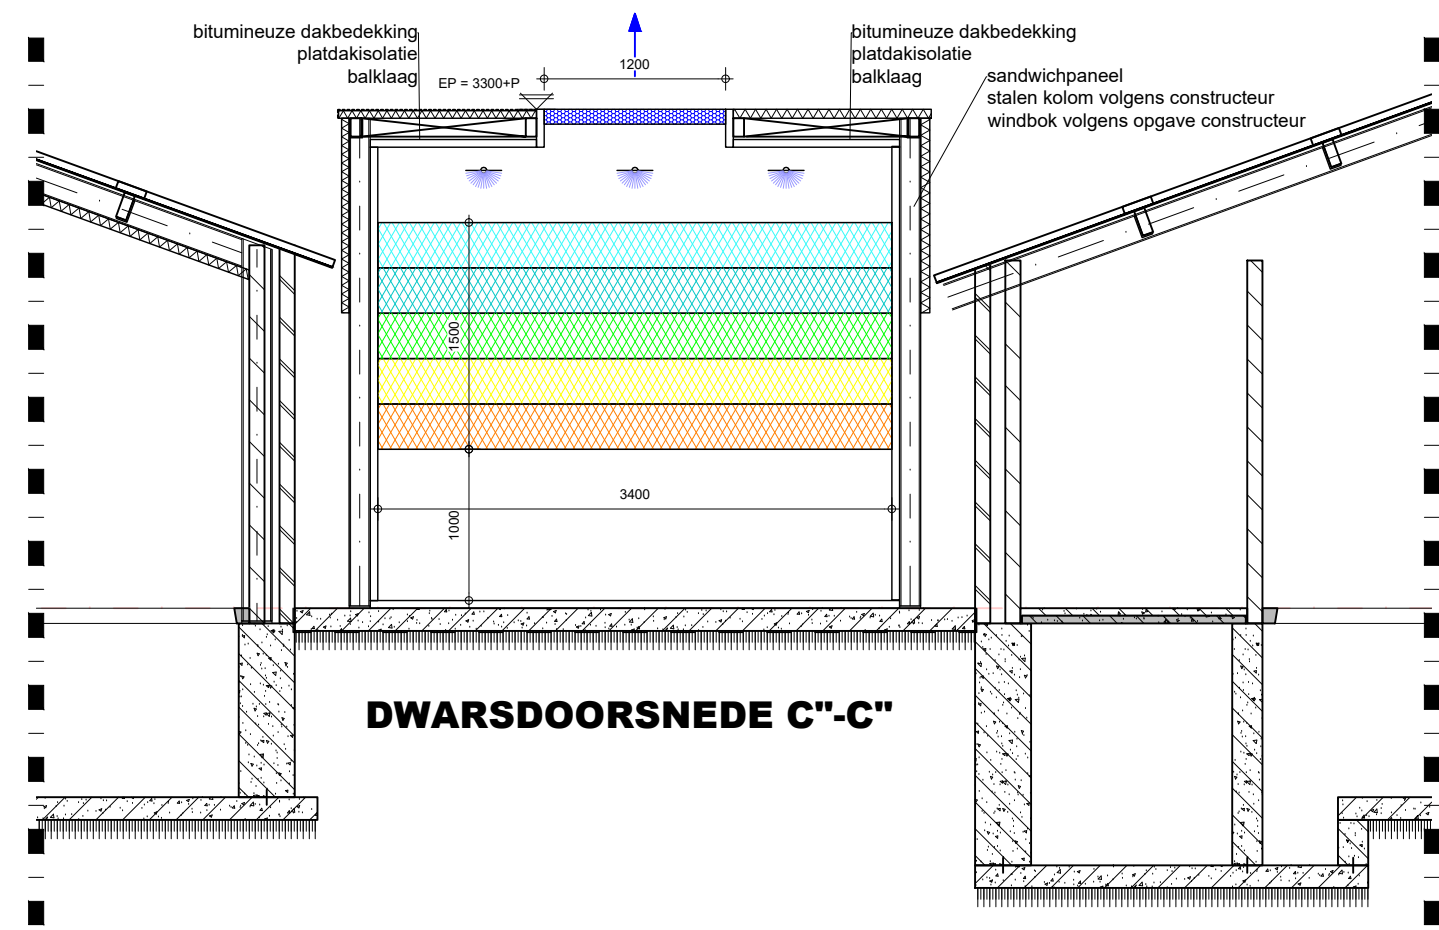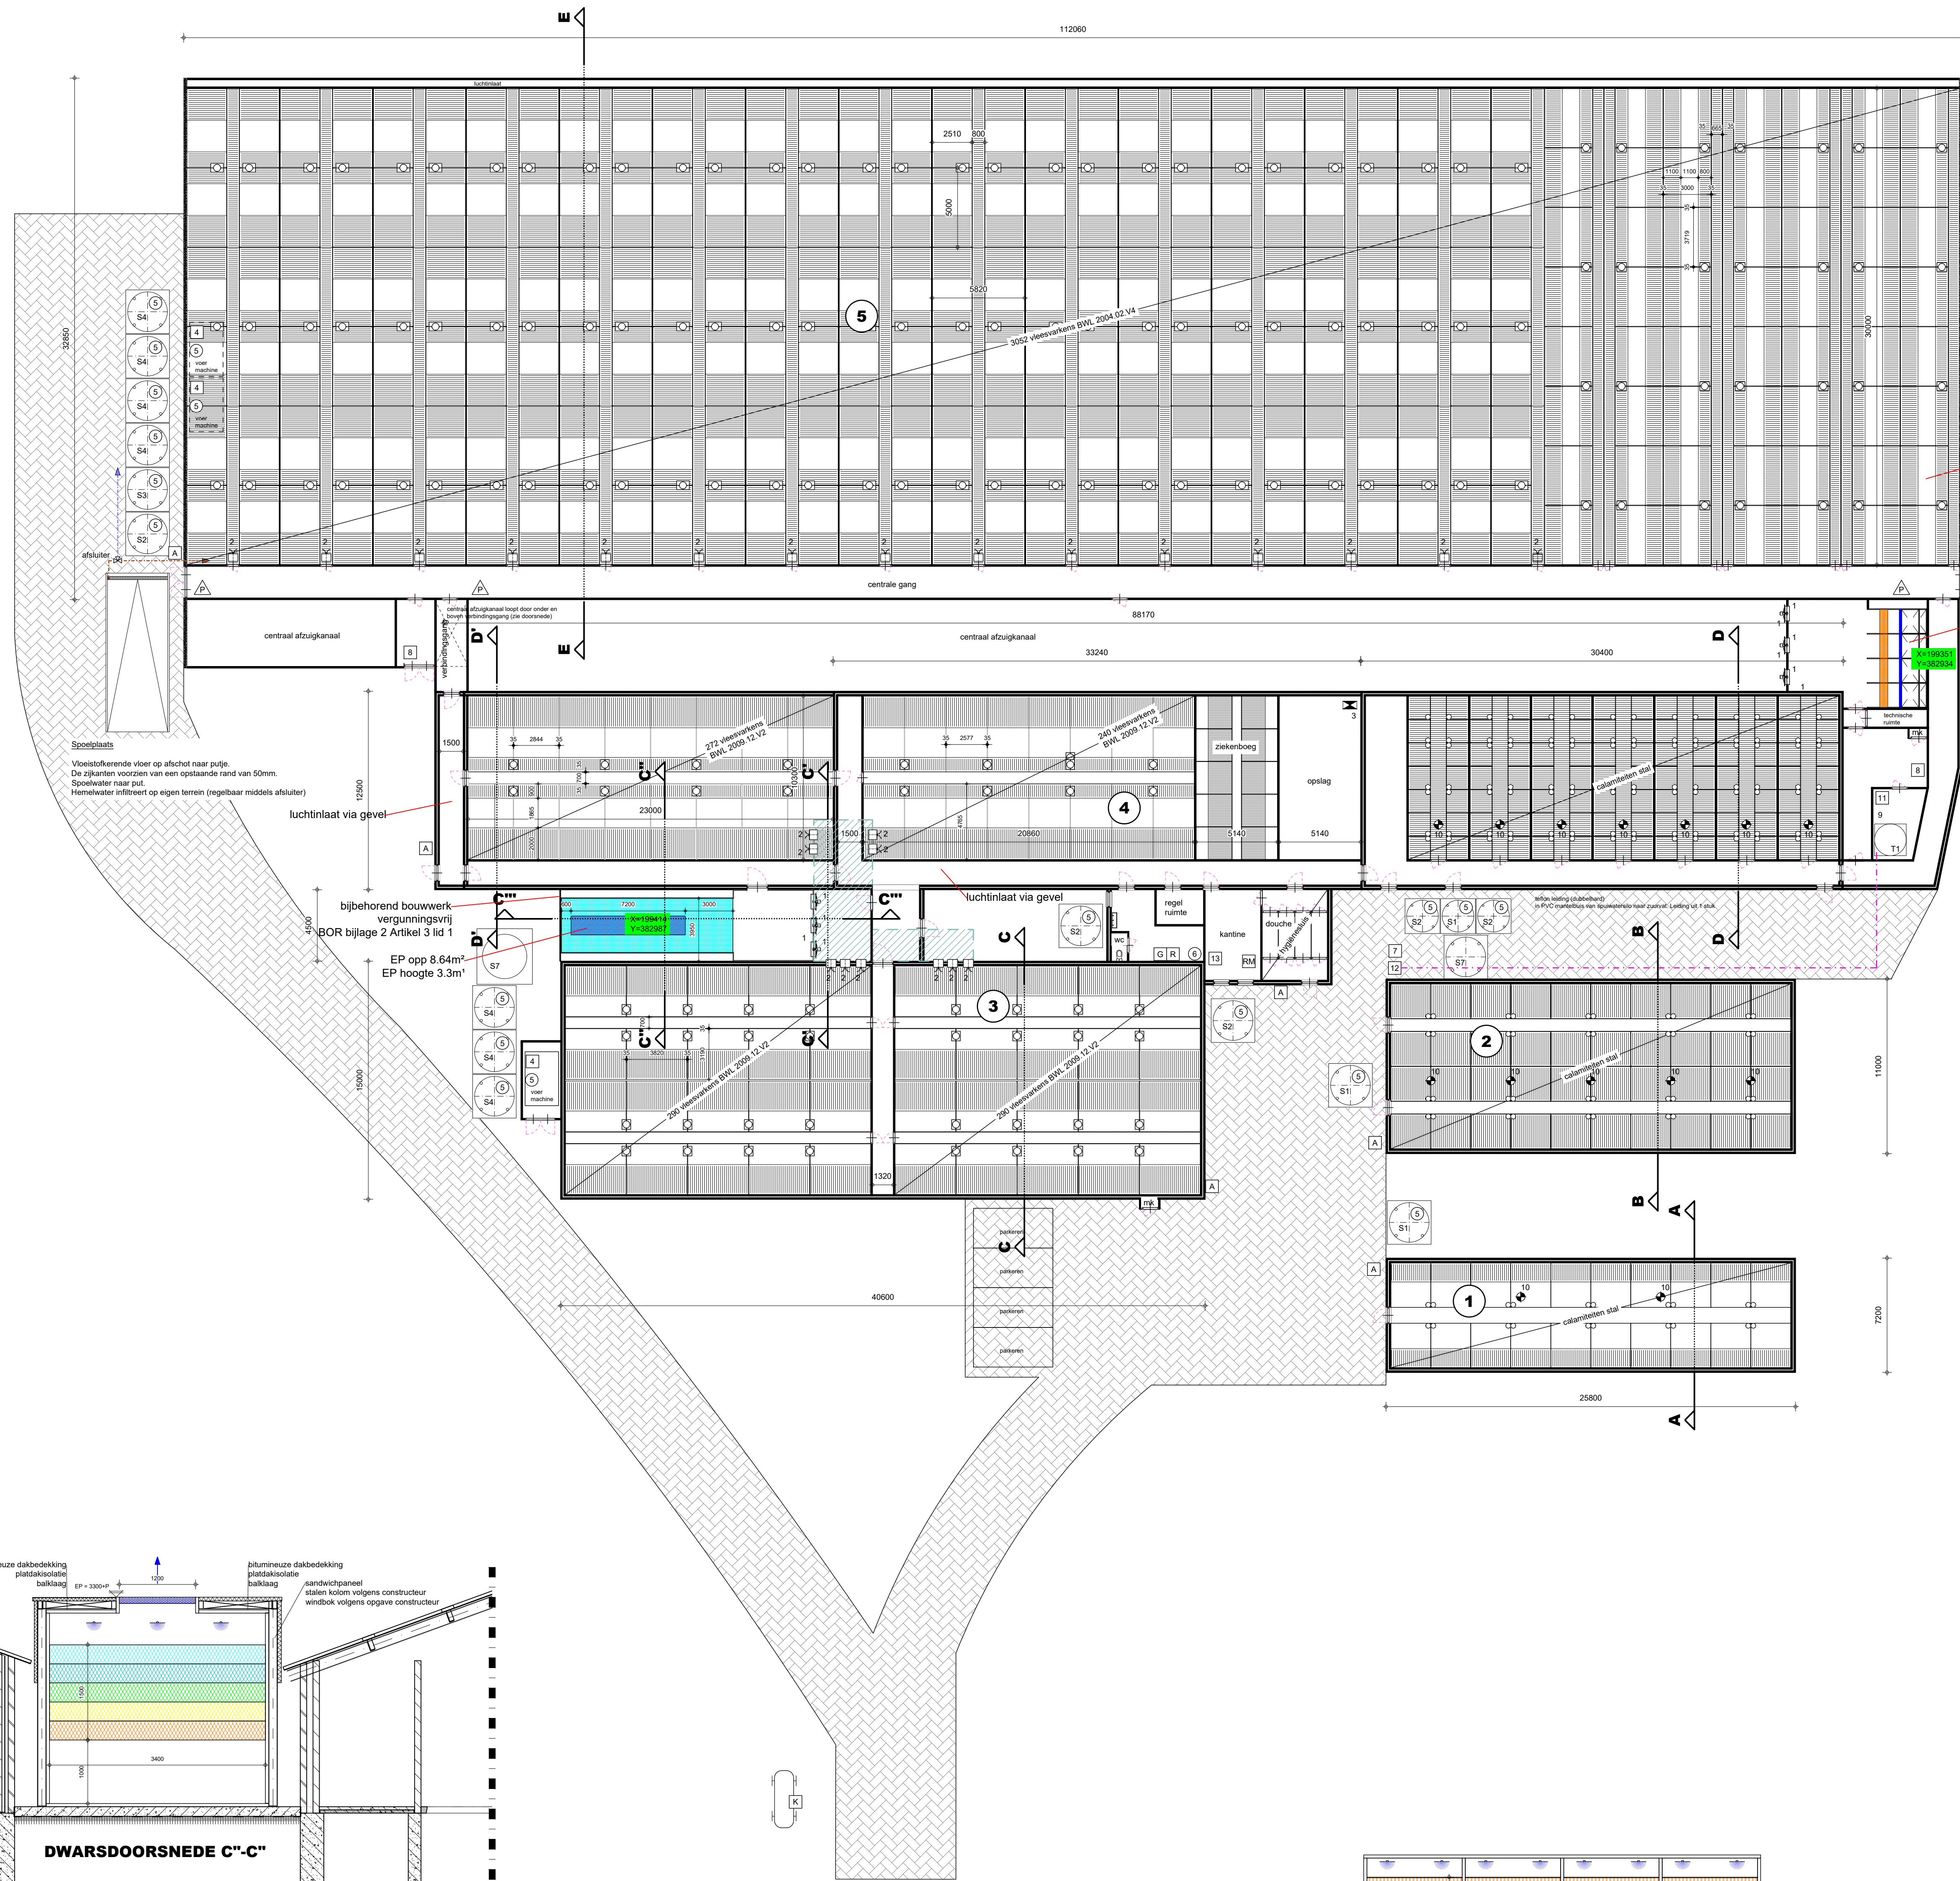

DWARSDOORSNEDE C''-C''

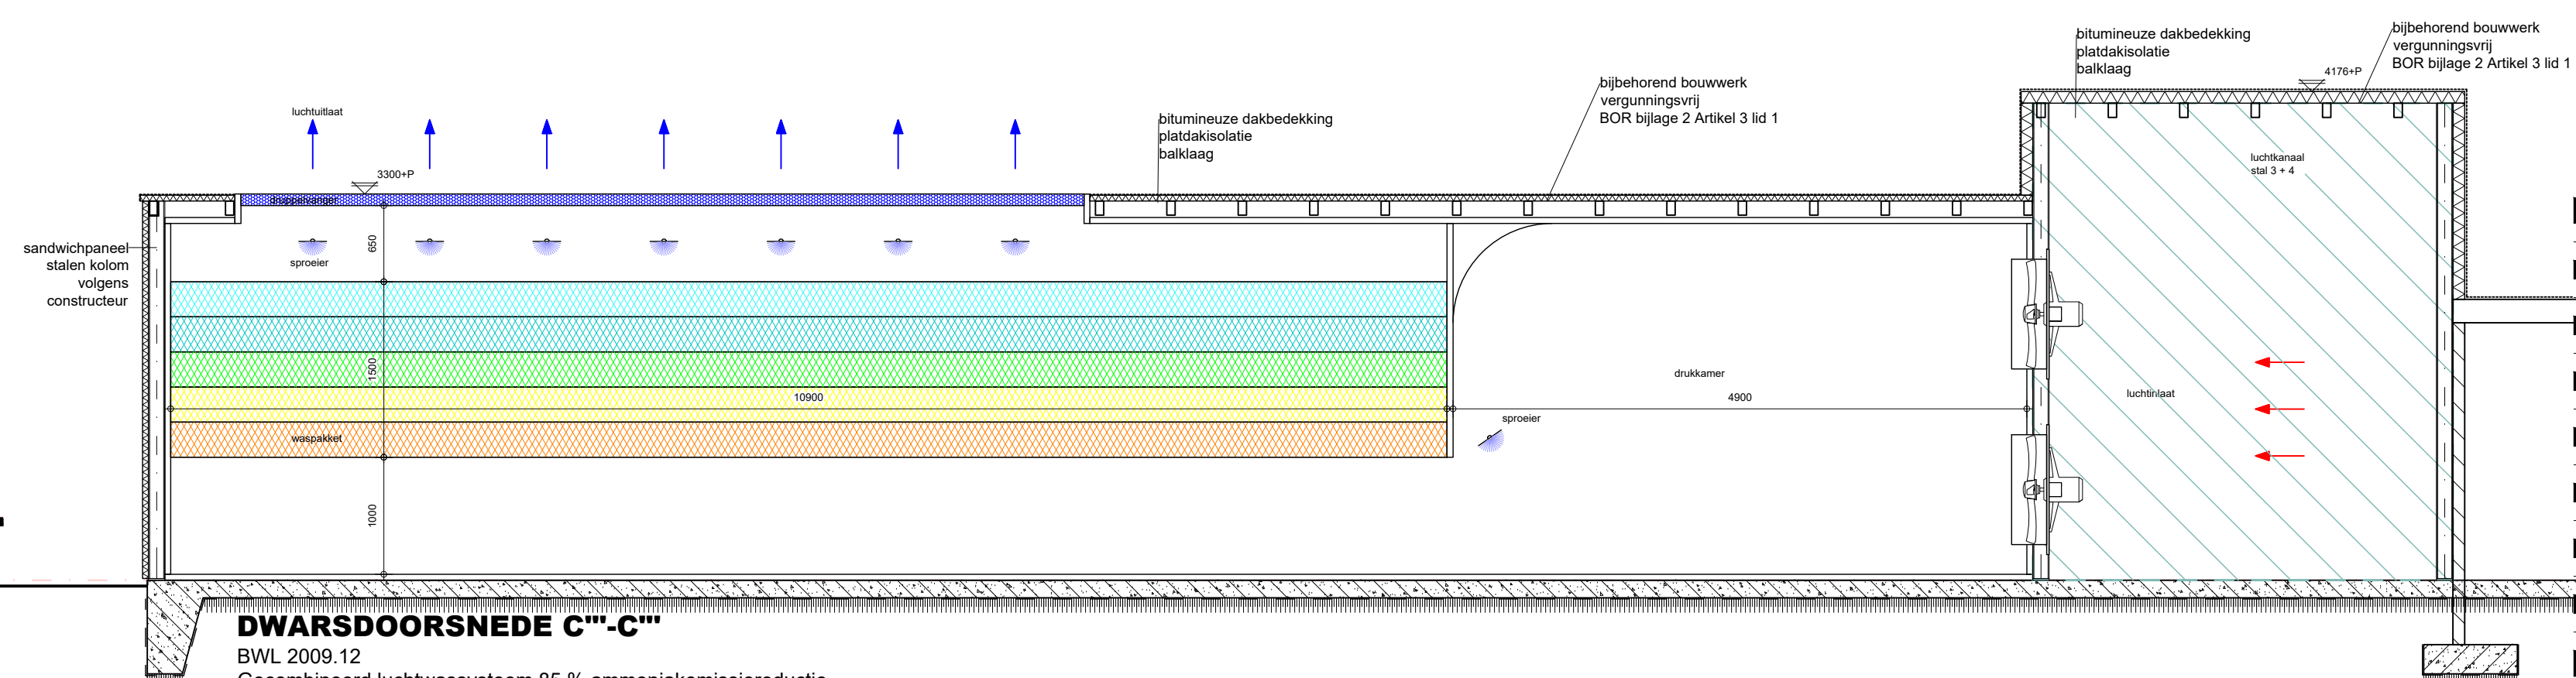

DWARSDOORSNEDE C'''-C'''

BWL 2009.12
Gecombineerd luchtwaasysteem 85 % ammoniakemissiereductie
met watergordijn en biologische wasser

MACHINES-MOTOREN, SILO'S EN TANKS

Machines-motoren				Silo's			
nr.:	benaming:	aantal:	KW/st.:	nr.:	benaming:	aantal:	inhoud/st.:
1	ventilator	15	2.2	S1	voer	3	6 ton
2	meelmotorunit	23	0.004	S2	voer	5	8 ton
3	cv ketel	1	60	S3	voer	4	10 ton
4	menger	3	4.8	S4	voer	7	24 ton
5	vijzel	18	0.5	S5	-	-	-
6	boiler	1	1	S6	-	-	-
7	noodstroomaggregaat	1	60kva	S7	spulwater	2	50 m³
8	hogedrukreiniger	2	10	S8	-	-	-
9	zuurdoseerpomp	1	0.5				
10	ventilator	14	1.2				
11	oogdouche	1	-				
12	vuilstation	1	-				
13	koelkast	1	0.5				
14	-	-	-				
15	-	-	-				
Tanks (bijv. diesel, propaan e.d.)			
nr.:	omschrijving:	aantal:	inhoud/st.:
T1	zuur	1	3 m³
T2	-	-	-
T3	-	-	-
T4	-	-	-
T5	-	-	-

Vaten (bijv. diesel, propaan e.d.)			
nr.:	omschrijving:	aantal:	inhoud/st.:
V1	olie*	-	L
V2	olie*	-	L
V3	afgewerkte olie*	-	L
V4	-	-	L
V5	-	-	L


Overige symbolen			
omschrijving:			
A	afvoerpunt drijfmest		
S	afvoerpunt spuiwater		
W	afvoerpunt waswater		
B	bestrijdingsmiddelen		
G	geneesmiddelen		
RM	reinigings- ontsmettingsmiddelen		
PA	brandblusser met inhoudvermelding		
K	mobile kadaverkap		

Mestopslag:			
omschrijving:			
Totale inhoud mestputten:	7996	m³	
Totale inhoud meststlo:	-	m³	

* = Alle inhoud uit bovenstaande renvooi welke niet op tekening zijn gebruikt zijn niet van toepassing.

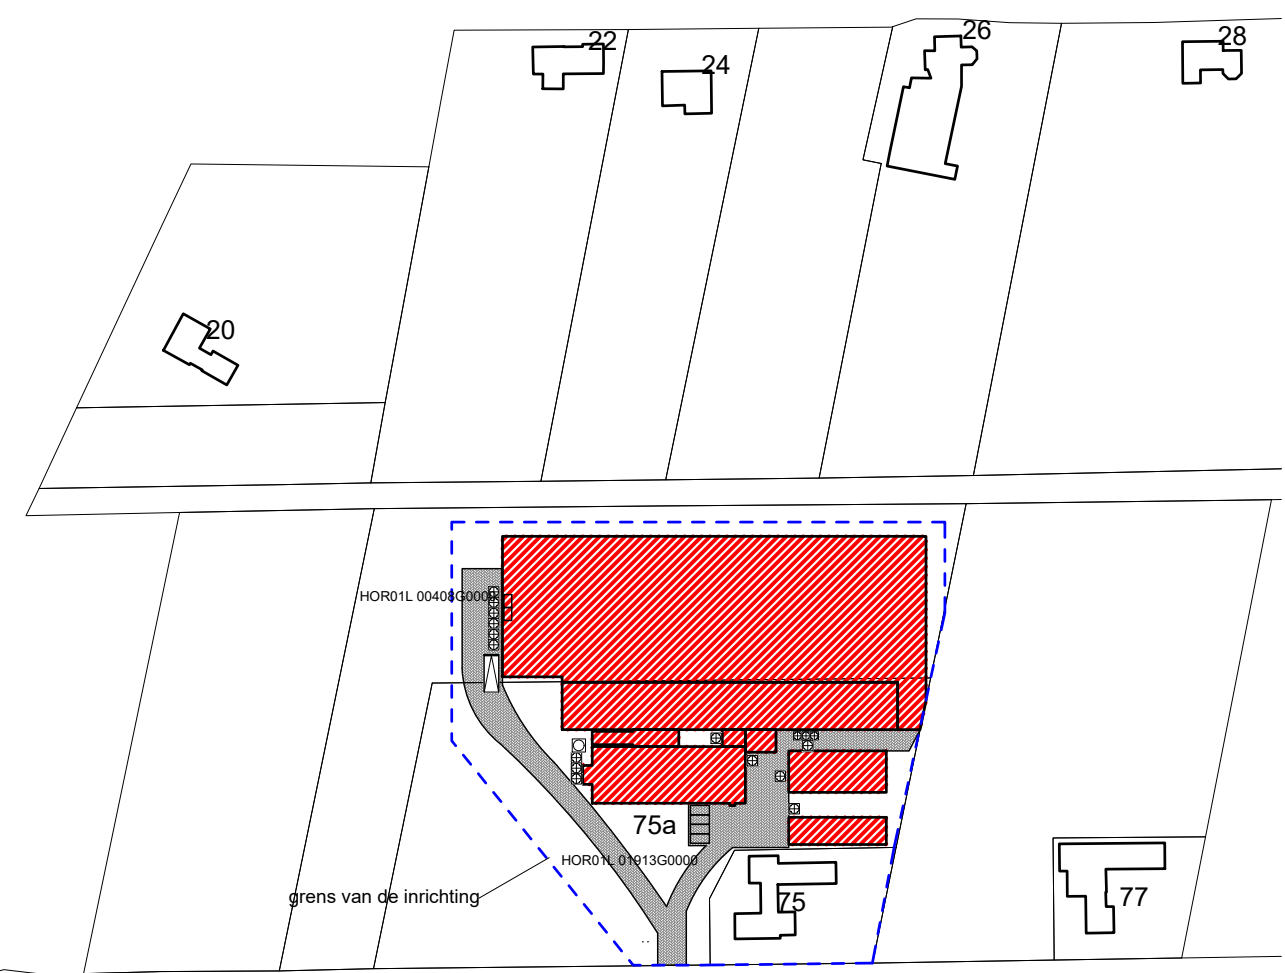

SITUATIE			
gemeente	: Horst aan de Maas		
sectie	: L		
nummer(s)	: 408/1913		
0m		100m	
1:2000			

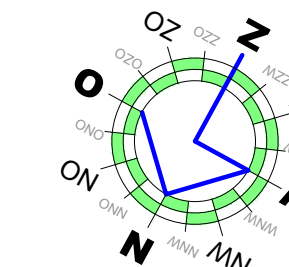

TEKENING BEHORENDE BIJ AANVRAAG OMGEVINGSVERGUNNING ACTIVITEIT MILIEU

OPDRACHTGEVER: Maatschap Verhaegh Ulfterhoek 22 5975 RG Sevenum		TEKENING NO: 170102	
PROJECT: Varkensbedrijf aan de Langstraat 75 te Hegelsom		SCHAL: 1:200/2000 FORMAAT:	
ONDERDEEL: Milieutekening		DATUM GETEKEND: 06-12-2017	
		W102. 1:	09-02-2018
		W102. 2:	07-03-2018
		W102. 3:	
		W102. 4:	
		W102. 5:	