


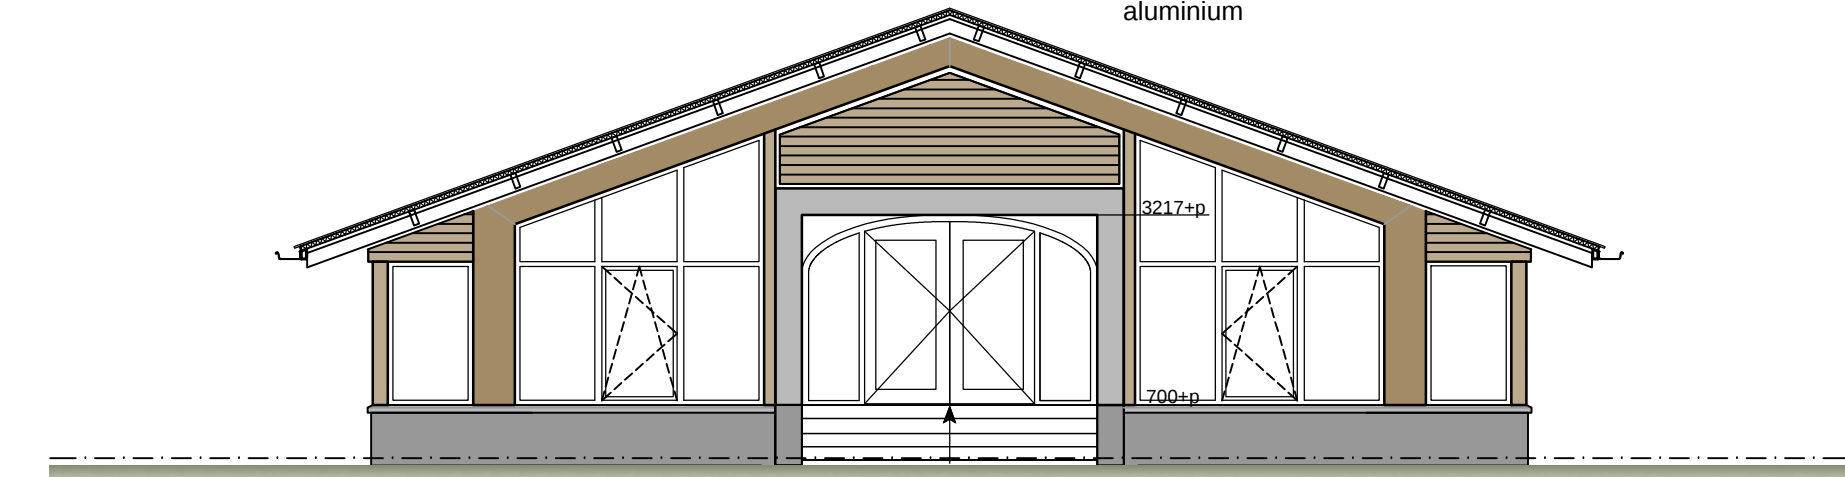


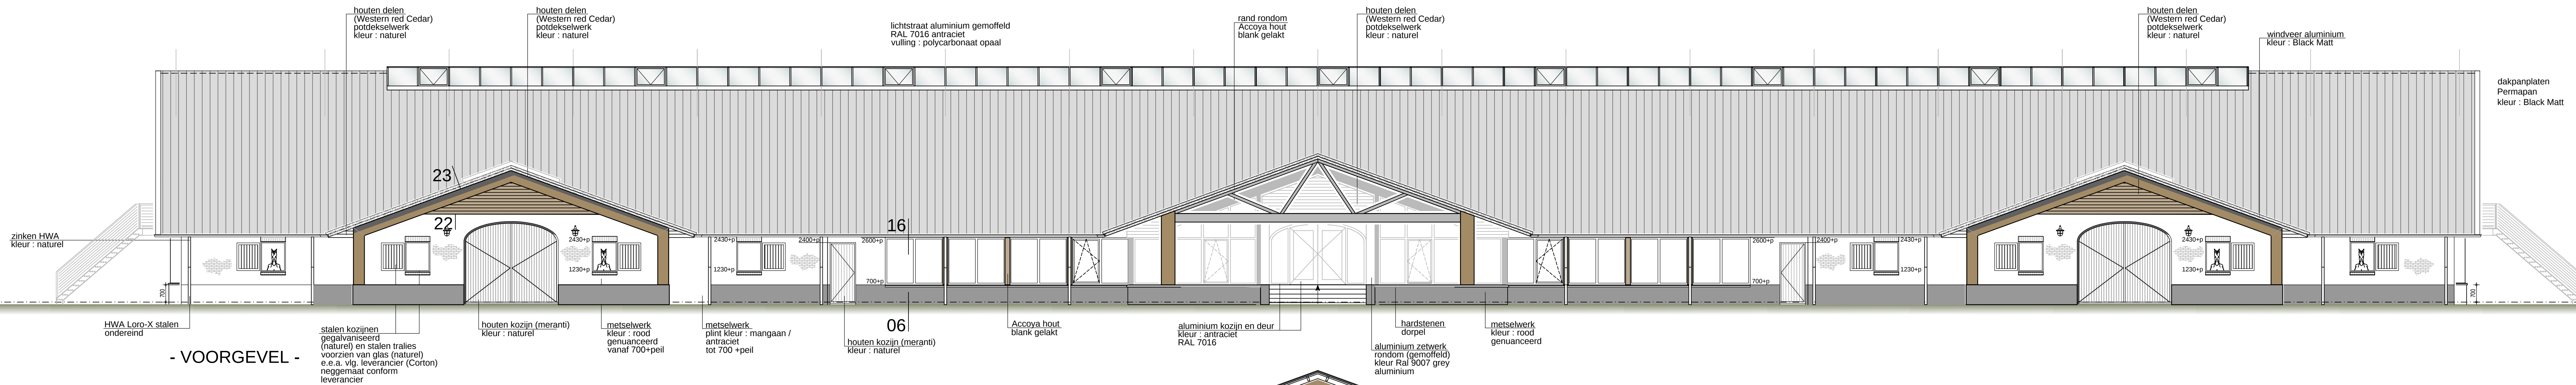


- AANZICHT GEVEL -

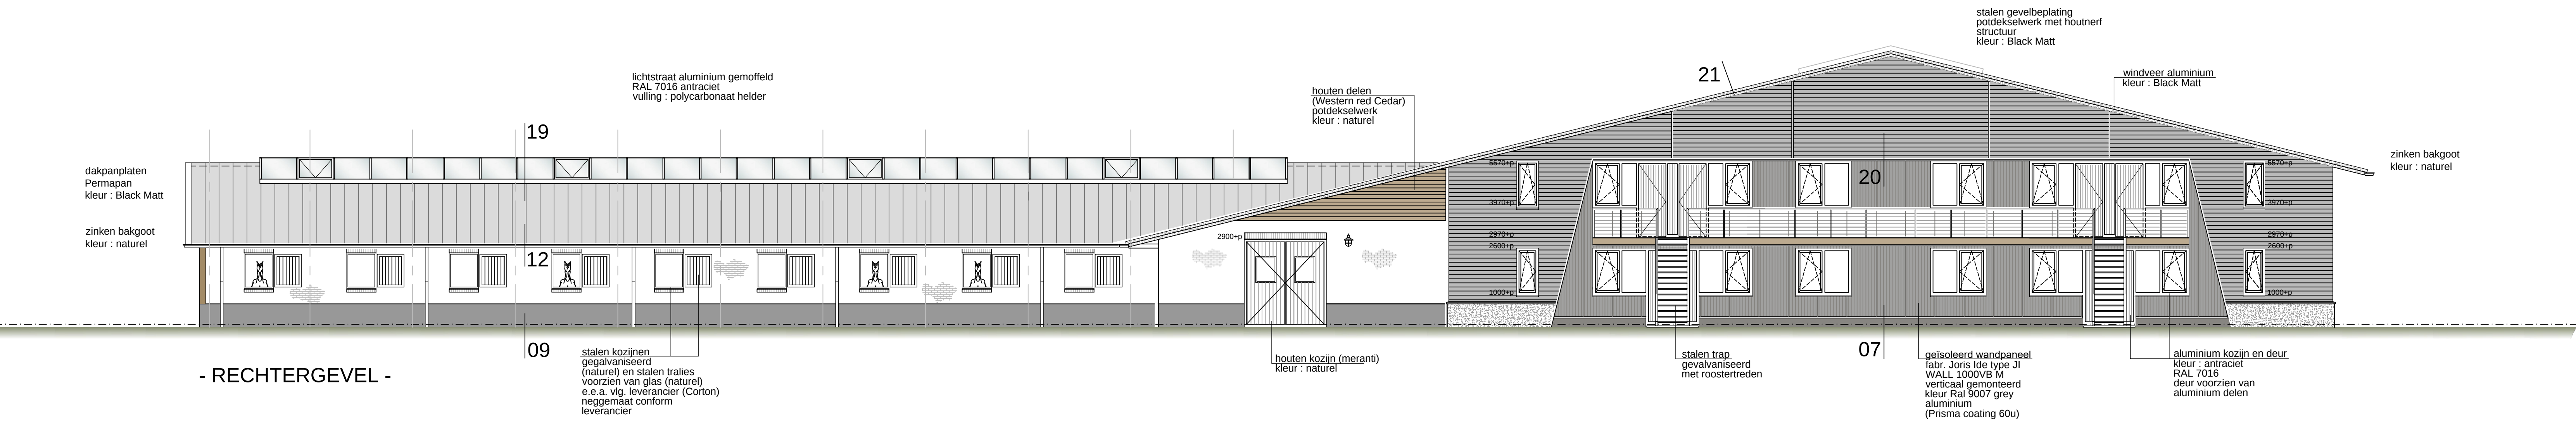

- RECHTERGEVEL -

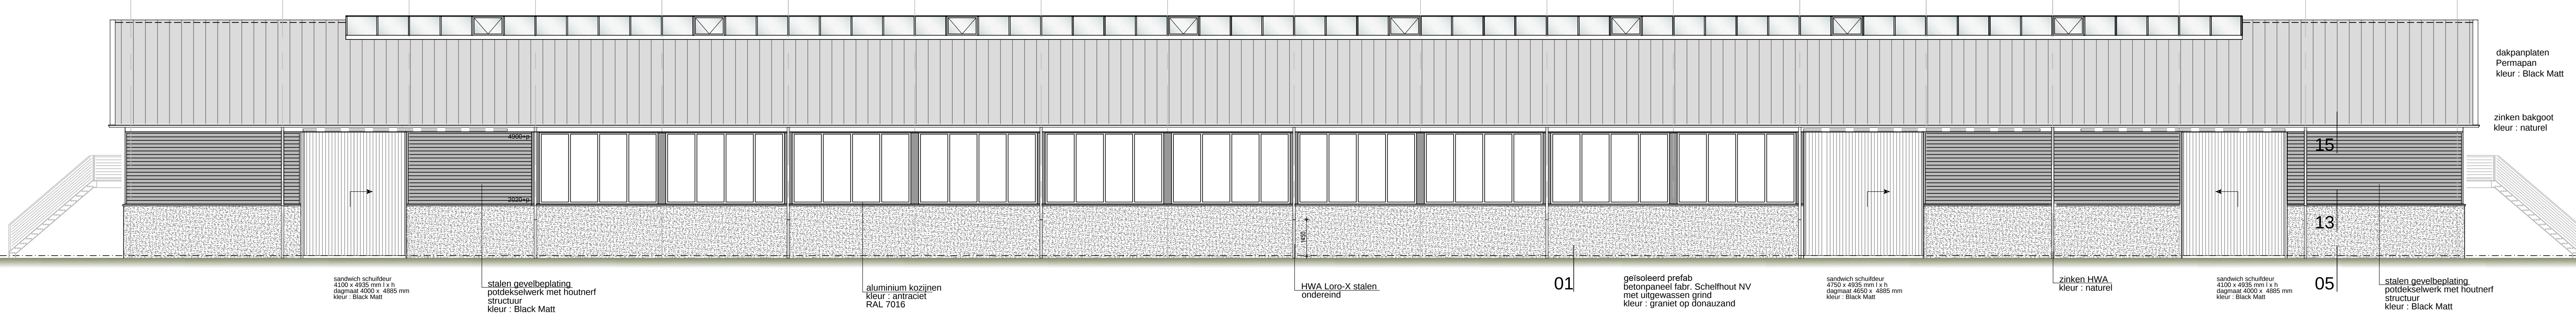

- ACHTERGEVEL -

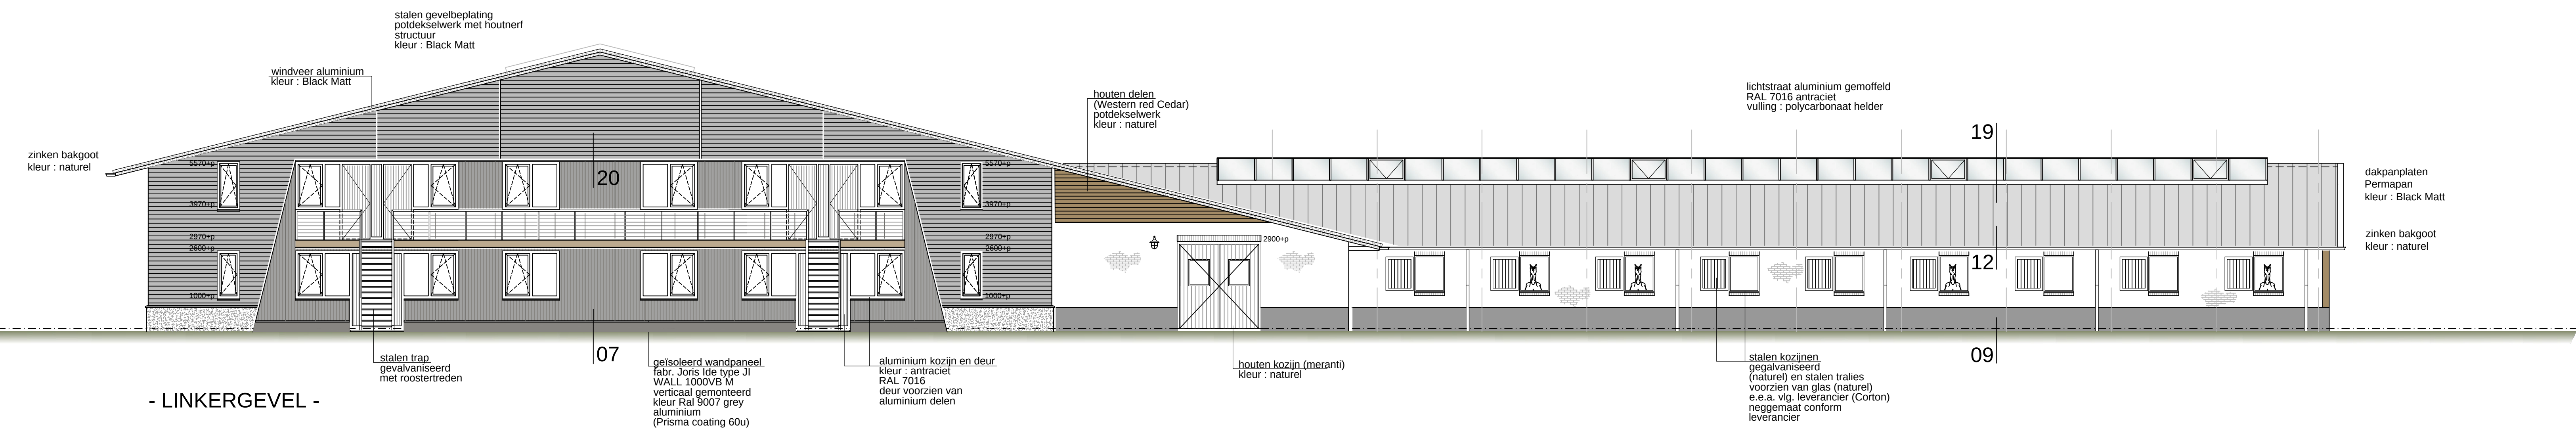

- LINKERGEVEL -

ALGEMEEN:
Installaties voldoen aan het gestelde in Bouwbesluit 2012 hoofdstuk 6
drinkwaterinstallatie conform NEN 1006
gasinstallatie conform NEN 1079
warmwaterinstallatie conform NEN 1006
laagspanningsinstallatie conform NEN 1010
bescherming tegen ratten en muizen (btb. afdeling 3.17);
de uitwendige scheidingconstructie heeft geen openingen breder dan 10mm
materialen voldoen aan het gestelde in BB. afdeling 2.8 en 2.9
kozijnen voorzien van HR++ beglazing / veiligheidsglas conform NEN 3569 / U=1,1W/m2K
vloerabscheidingen dienen te voldoen aan BB. paragraaf 2.3.1 / hoogte 1000mm boven vloerpeil
Deurmaat opdek deuren met stalen binnenkozijnen begane grond en verdieping logies gedeelte 930x2315 mm.
Deurmaat bijeenkomst -en kantoor gedeelte houten kozijnen met stompe deuren begane grond / verdieping 930x2315 mm.
Deurmaat stalen houten kozijnen met stompe deuren volgens plattegrond tekening B1
Dilatatievoegen aanbrengen volgens voorschriften steenfabrikant/leverancier.
Inbraakwerend hang- en sluitwerk van deuren, ramen en kozijnen op de begane grond en verdieping dient te voldoen aan inbraakwerendheids klasse veilig wonen klasse 2 NEN 5096.
Open stootvoegen t.b.v. ventilatie voorzien van p.v.c. spouwventilatieroosters.
Open stootvoegen h.o.v. 600 mm onderin en bovenin metselwerk aanbrengen.
Balustraden t.p.v. trappetstenen dienen min. 1.00 meter hoog te zijn en de openingen in deze afscheiding dienen max. 100 mm breed te zijn.
Uitwendige scheidingconstructies van verdelingsgebieden, doucheruimten en toilet ruimten moeten watersdicht zijn, ter beperking van het naar binnen kunnen dringen van vocht, e.e.a. volgens NEN 2778.
EPG berekening volgens rapport Poeth advies project nummer 17.2289
Vloeropleggingen vlak en strak uitvoeren, indien nodig drukverdelend oplegmateriaal

DE GEHELE CONSTRUCTIE UITVOEREN VOLGENS TEKENINGEN EN BEREKENINGEN VAN DE CONSTRUCTEUR
ALLE MATEN IN HET WERK TE CONTROLEREN

OPDRACHTGEVER: LSR B.V.
Witveldweg 104
7038BT
5961 ND Horst

BOUWPLAN: Nieuwbouw hippisch complex
Travers (kavel 6) te Kronenberg

ONDERDEEL: Bestektekening
Gevelaanzichten

DATUM GETEKEND: 22-12-2017 / MW

WITZ. 1: 16-01-2018 / MW
WITZ. 2: 18-05-2018 / MW
WITZ. 3: 25-05-2018 / MW
WITZ. 4: 13-06-2018 / TL
WITZ. 5:

arvalis ARCHITECTUUR & BOUWADVIES