


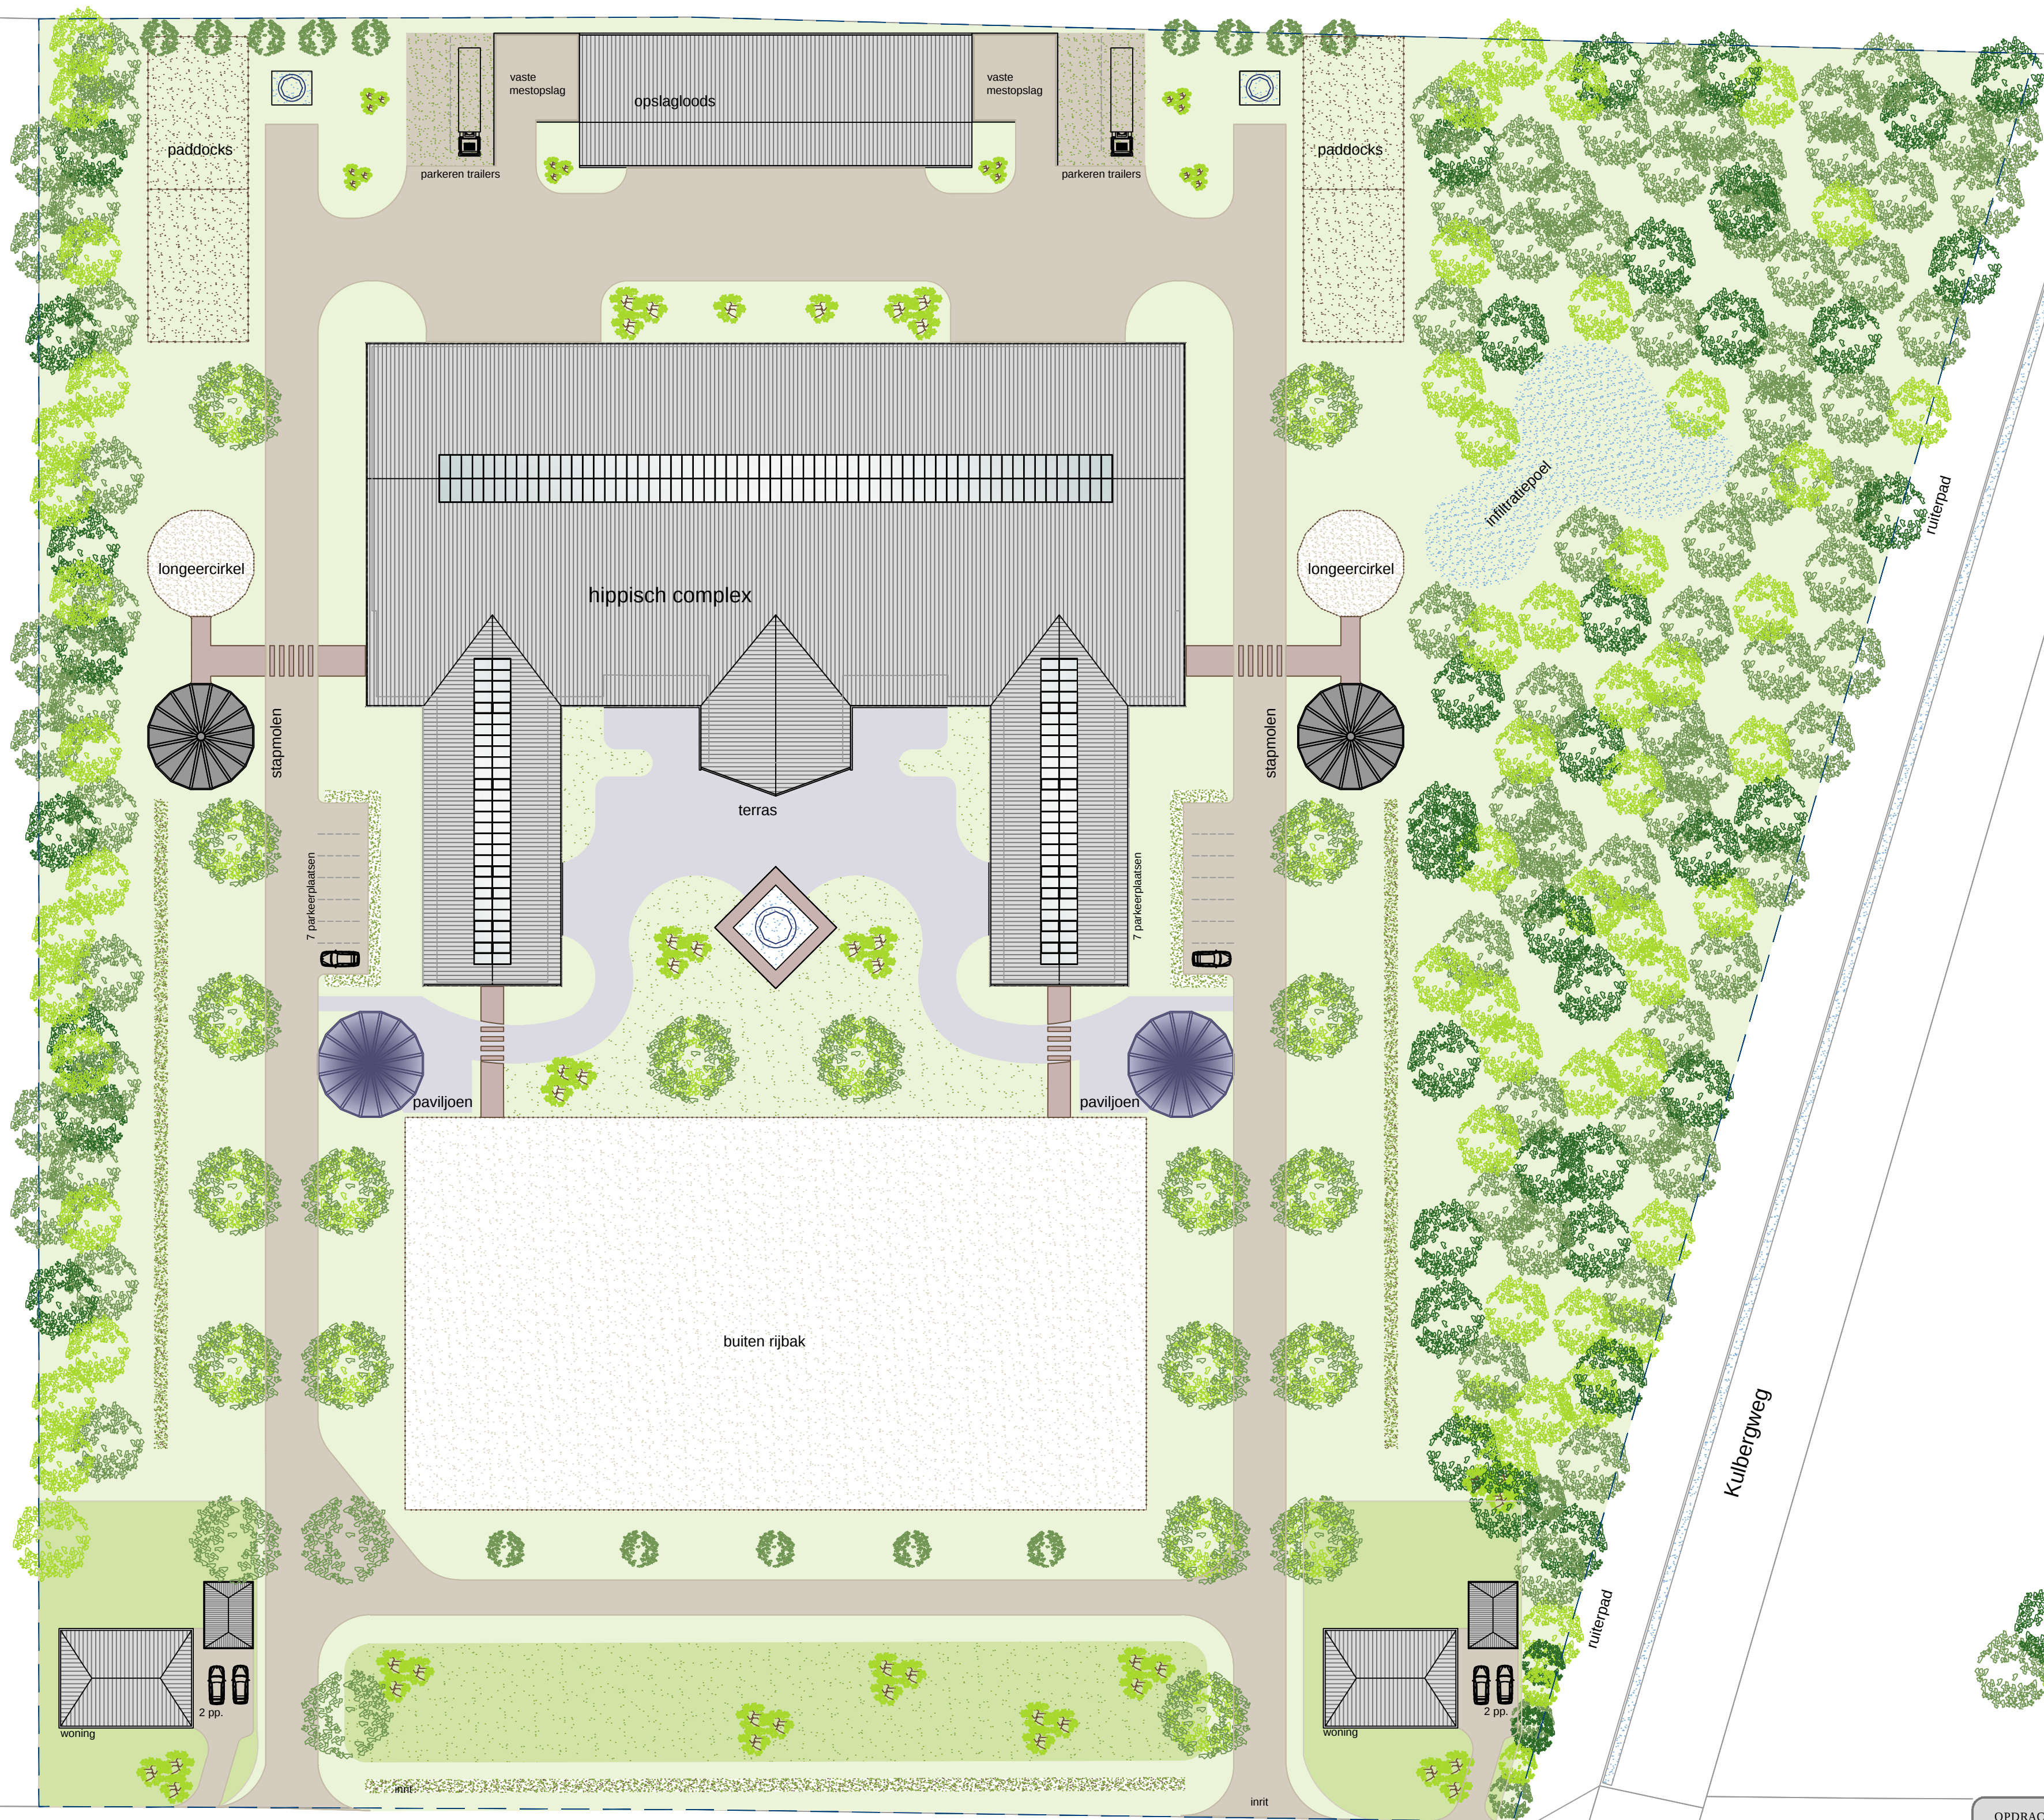


SITUATIE

Kad.gemeente : Sevenum
sectie : N
sectienr. : 13 ged. en 14
schaal : 1:500



OPPERVLAKTE	
Totaal perceel oppervlak	40.788 m²
Bebouwd oppervlak	
Hippisch Complex	4.518 m²
Open schuur (15m x 45m)	692 m²
Paviljoen (2 stuks Ø15m)	350 m²
Stapmolen (2 stuks Ø15m)	350 m²
Woning (2 stuks)	415 m²
Totaal bebouw oppervlak	6.325 m²
Verhard oppervlak	
verharding (5% grastegels)	4.850 m²
Totaal verhard oppervlak	4.850 m²
Totaal verhard / bebouwd	11.175 m² / 27%

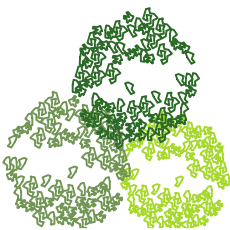

Oppervlakte bestaand bos perceel N 14 = 25.400m²
Oppervlakte te handhaven bos perceel N 14 = ± 10.635m²
Percentage bos behouden = 42%

OPDRACHTGEVER: LSR B.V.
Witveldweg 104
702871 5961 ND Horst

BOUWPLAN: Nieuwbouw hippisch complex
Travers (kavel 6) te Kronenberg

ONDERDEEL: Situatie
Inrichtingsplan

TEKENING NO:
17-065 SIT

SCHAAL: 1:500
FORMAAT: A1

DATUM GETEKEND:
22-12-2017 / TL

WIJZ. 1: 18-05-2018 / TL
WIJZ. 2: 22-05-2018 / TL

WIJZ. 3: 13-06-2018 / TL
WIJZ. 4:

WIJZ. 5:



Bezoek-/postadres
Villa Hout
Sint Jansweg 20d
5928 RC Venlo
T. 0478 378257
E. www.arvalis.nl

ARCHITECTUUR & BOUWADVIES