


Totale graafwerkzaamheden tbv aanleg ov kabel bedraagt 300 meter
 diepte kabel 50 cm, sleuf 20 cm breed.

 Het geheel aan beide zijden afvullen met betoniet.

Koppeling aan
 bestaande ltb

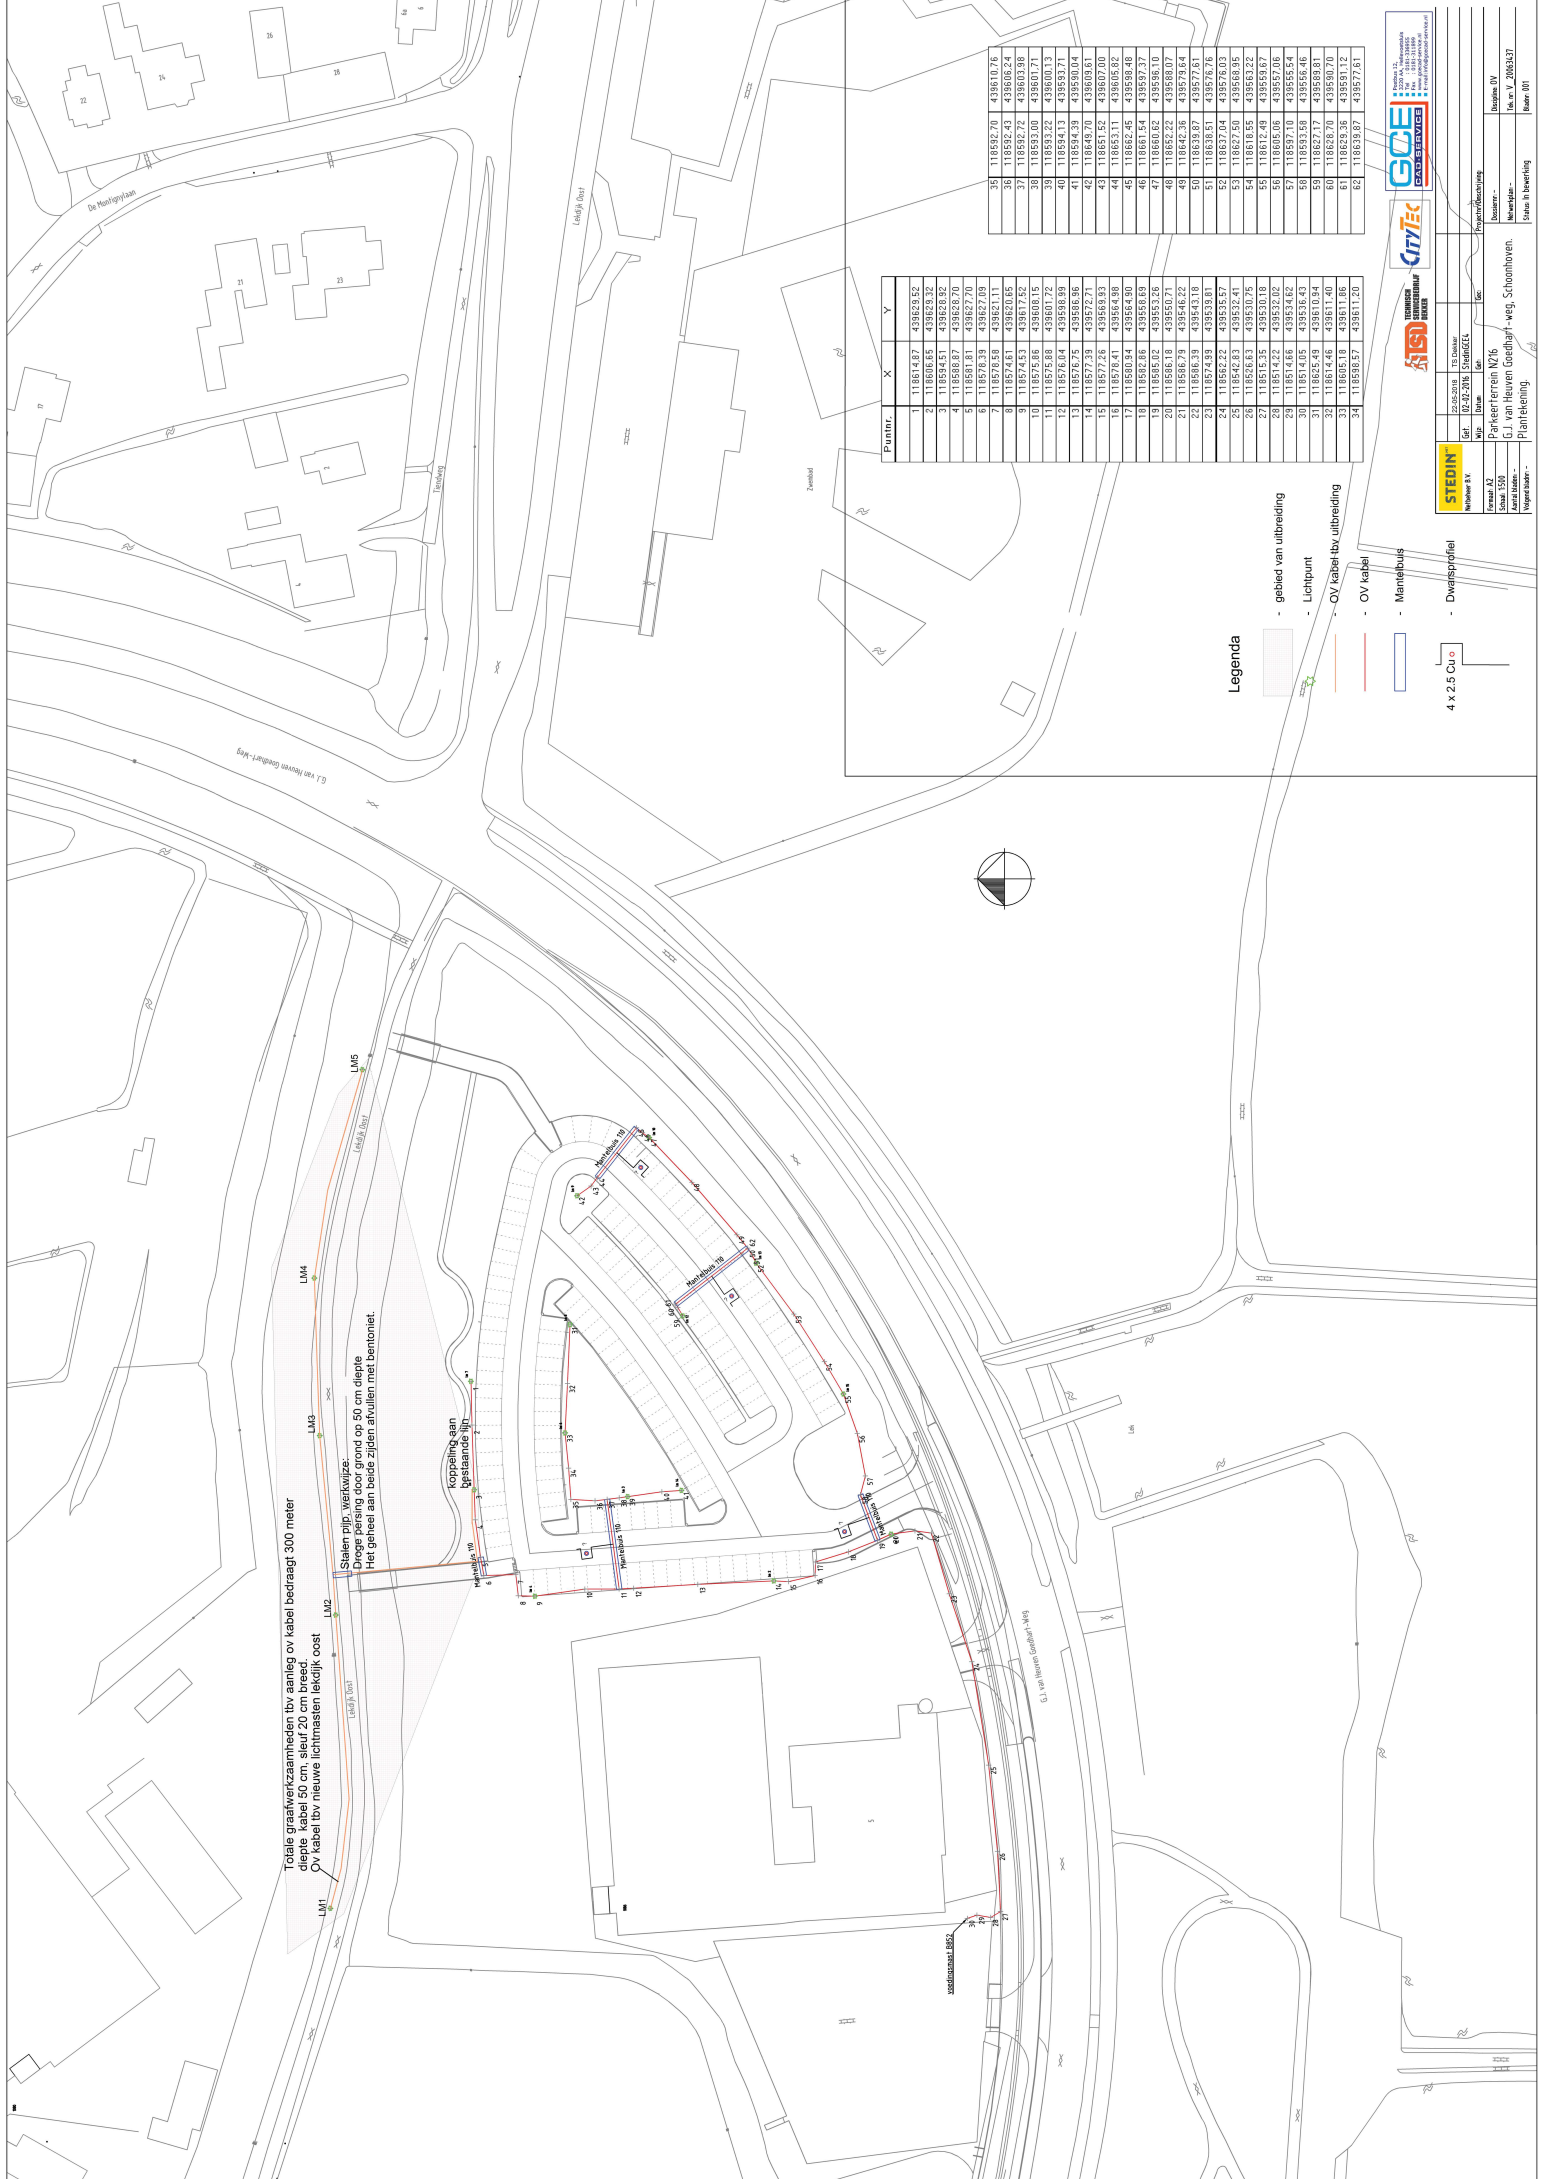

Puntnr.	X	Y

Legenda

- gebied van uitbreiding
- Lichtpunt
- Ov kabel tbv uitbreiding
- Ov kabel
- Mantelbus
- Dwarsprofiel

STEDIN
 G.J. van Heuren Goedhart - Weg, Schoonhoven


