Vooraanzicht

Nieuwe woning als bestaande woning

Linker zijaanzicht

Achteraanzicht

Rechter zijaanzicht

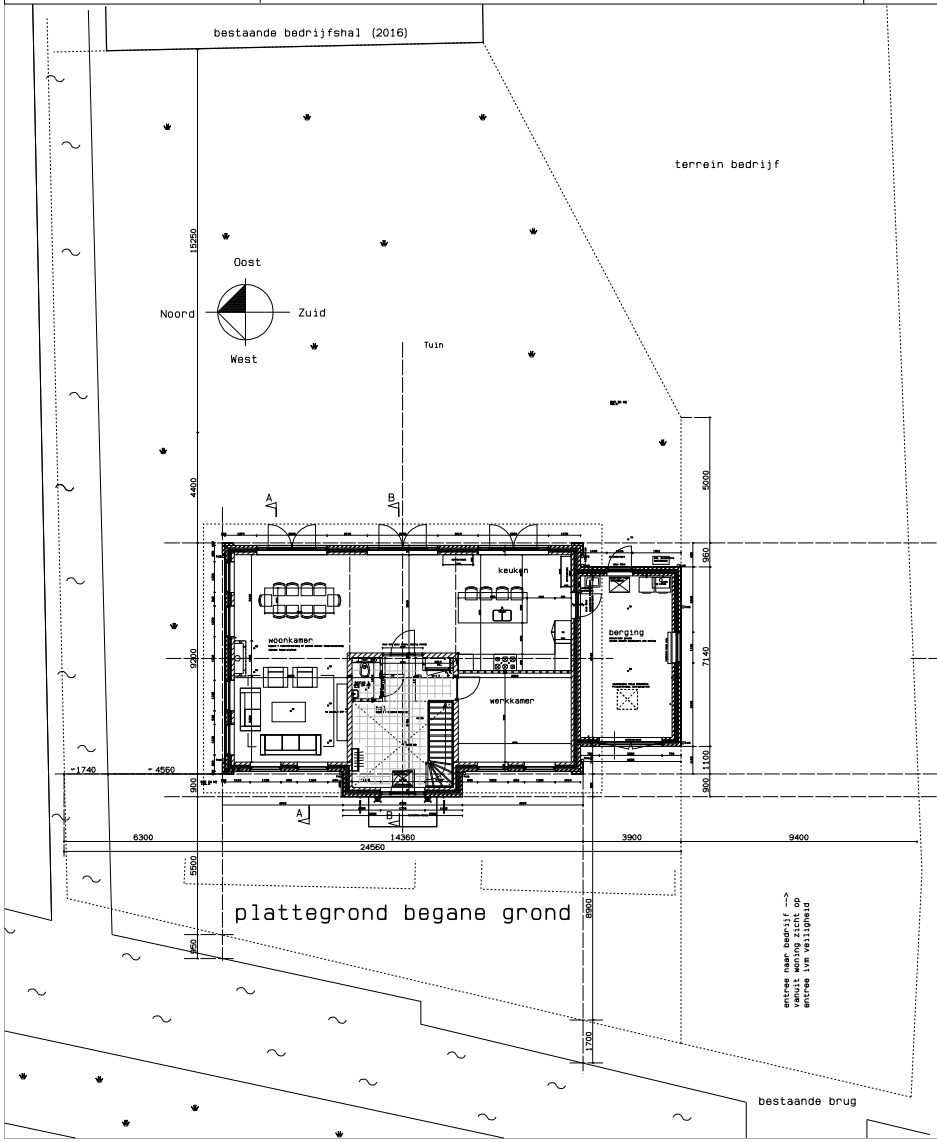

plattegrond begane grond

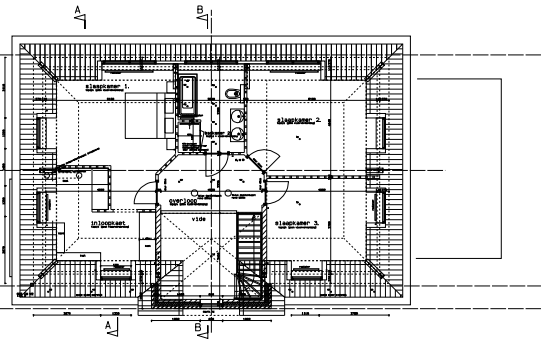

plattegrond verdieping

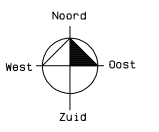

situatie
schaal 1:500

Gemeente: Ter Aar
Sectie: B
Perceel: 4821, 4822

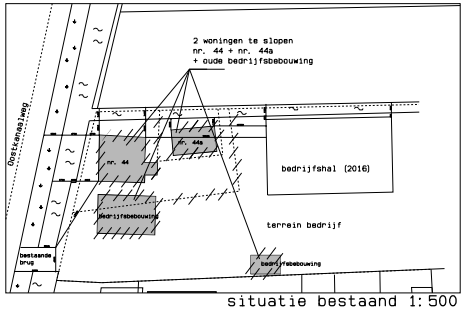

situatie bestaand 1:500

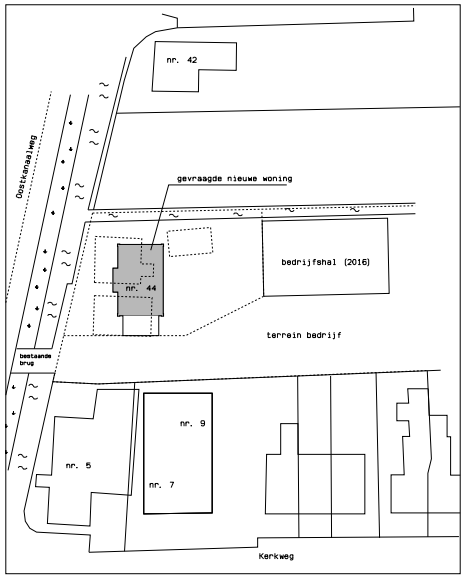

situatie gewijzigd 1:500

Overzichtstekening schaal 1:100

opdrachtgever:	Roy Keijzer. Prinsenlaan 27. 2405 XL Alphen a/d Rijn						
betreft:	Bouw nieuwe woning. Oostkanaalweg 44, 2461 ES, Ter Aar.						
datum:	~~05-09-2016~~	~~8-12-2016~~	15-01-2017				1420-C1
schaal:							

KANTOOR KERKLAAN 70 2171 GD SASSENHEIM TEL. 0252-210772 MOBIEL 06.403.60.304

Architectenbureau

jos en alexander warmenhoven

www.architectenbureau-warmenhoven.nl

Dit werk is auteursrechtelijk beschermd. Deze tekening mag niet zonder toestemming worden gekopieerd of gebruikt worden.