



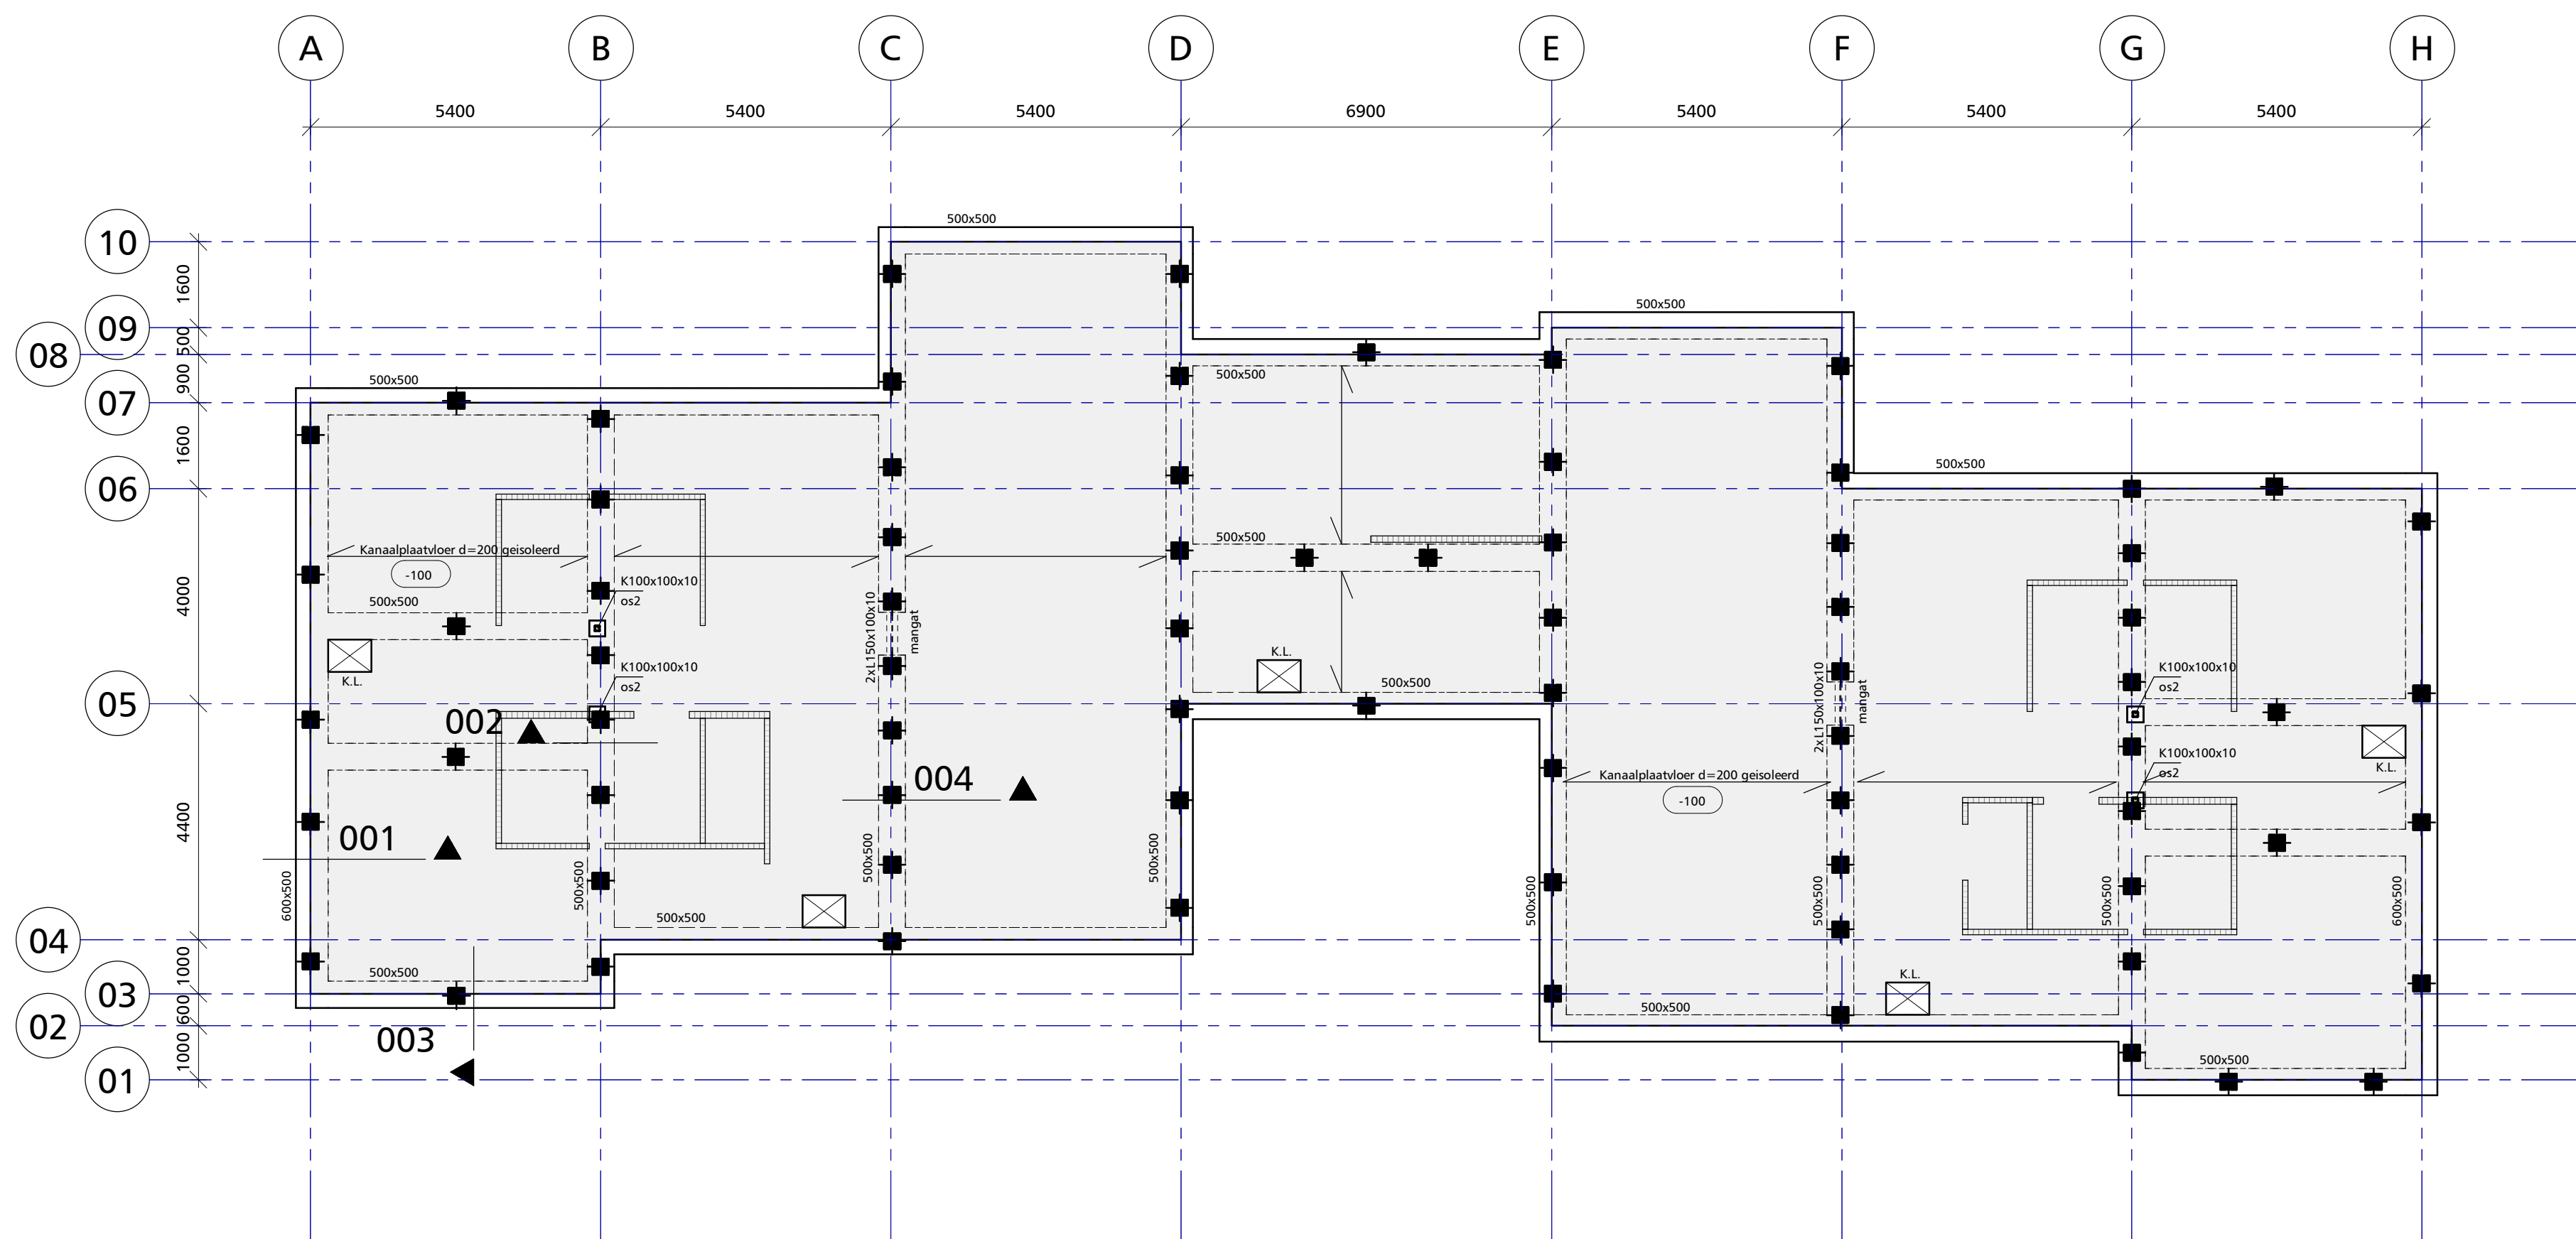


Palenplan/Funderingsplan


■ = prefab heipaal 420x420, inheinvlo + lengte volgens nadere opgave
aanname peil = 1,50m.-N.A.P.

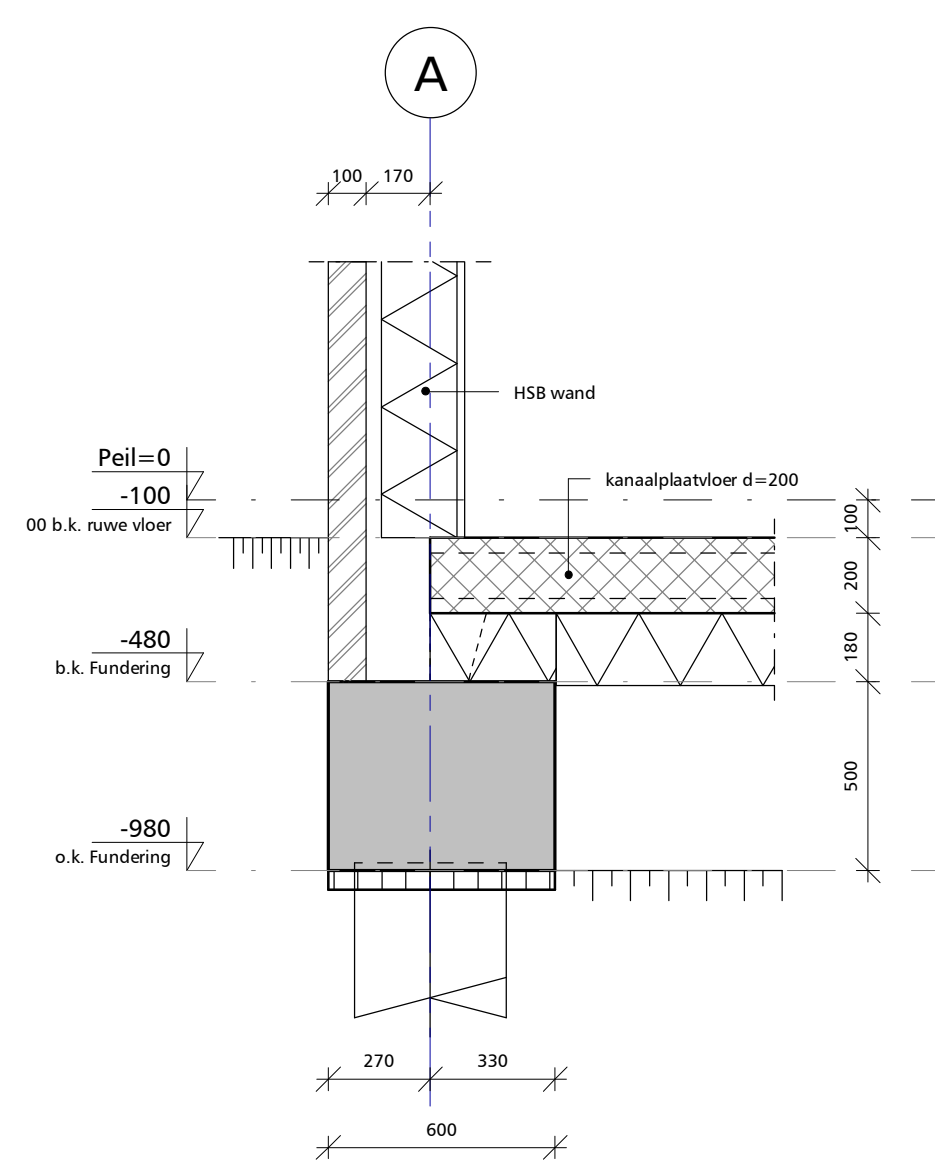


detail 001

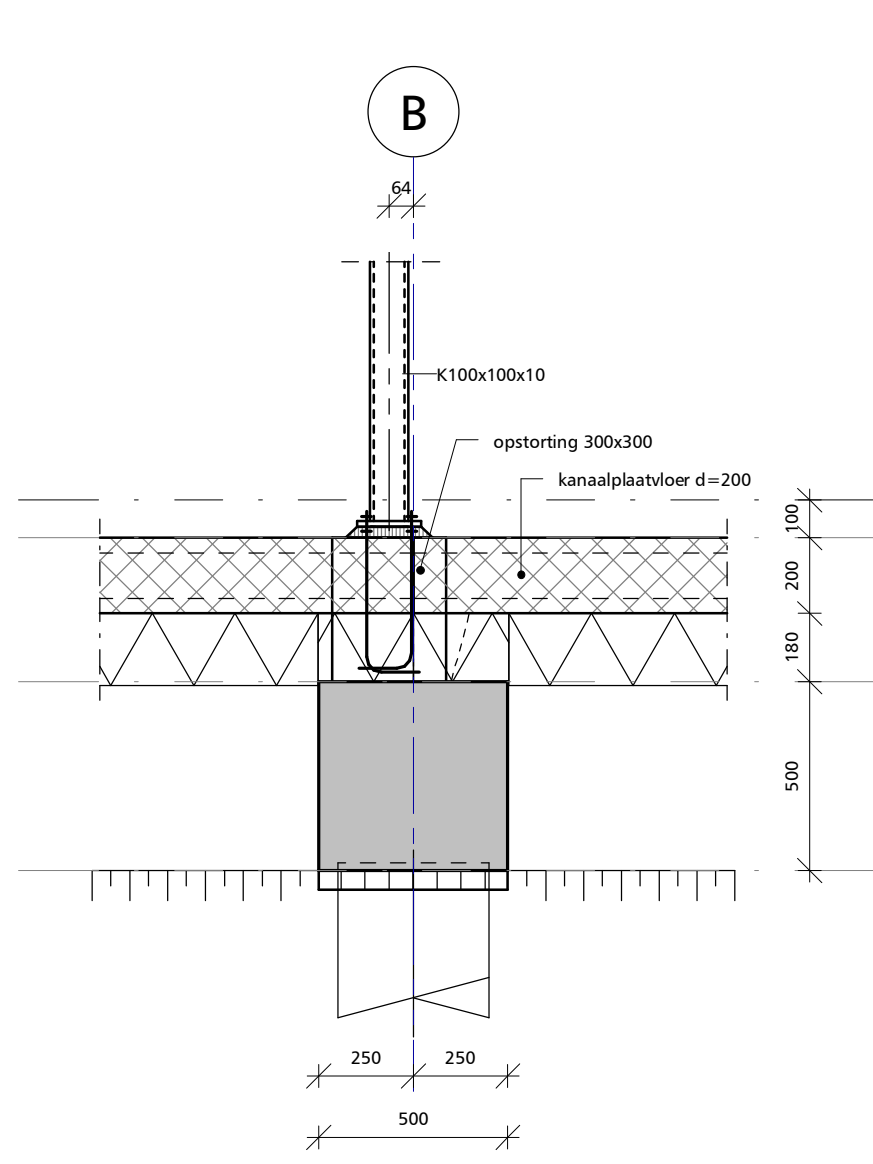

detail 002

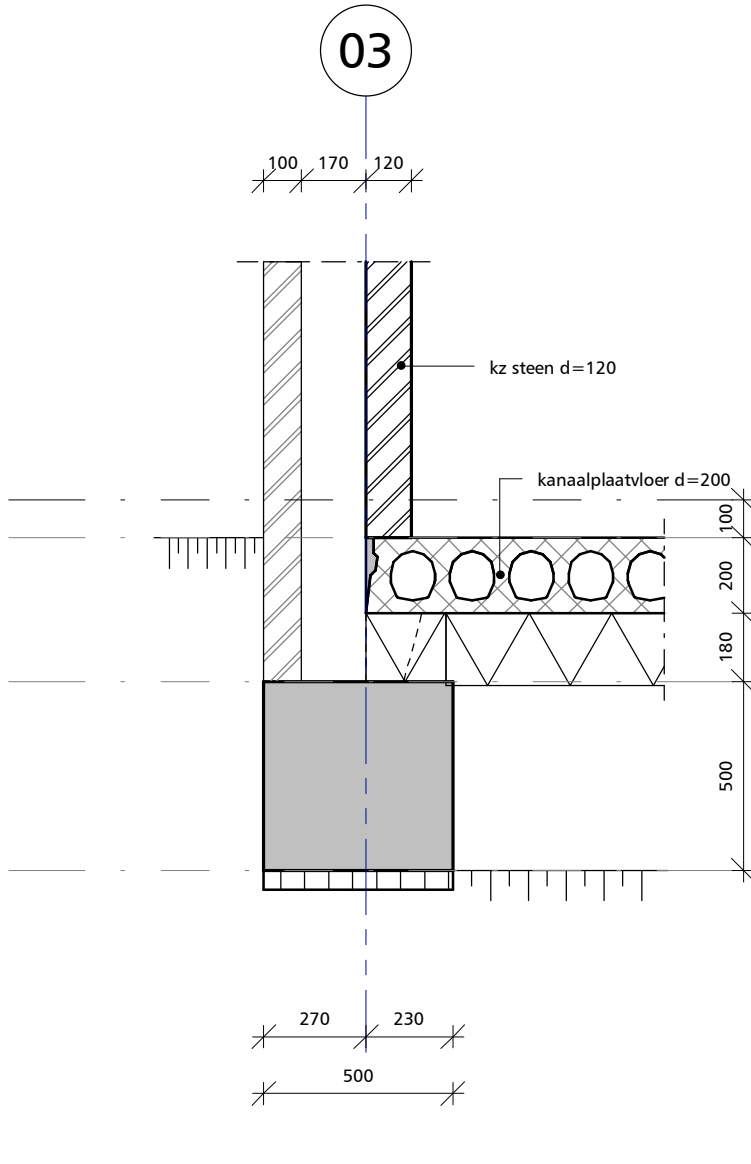

detail 003

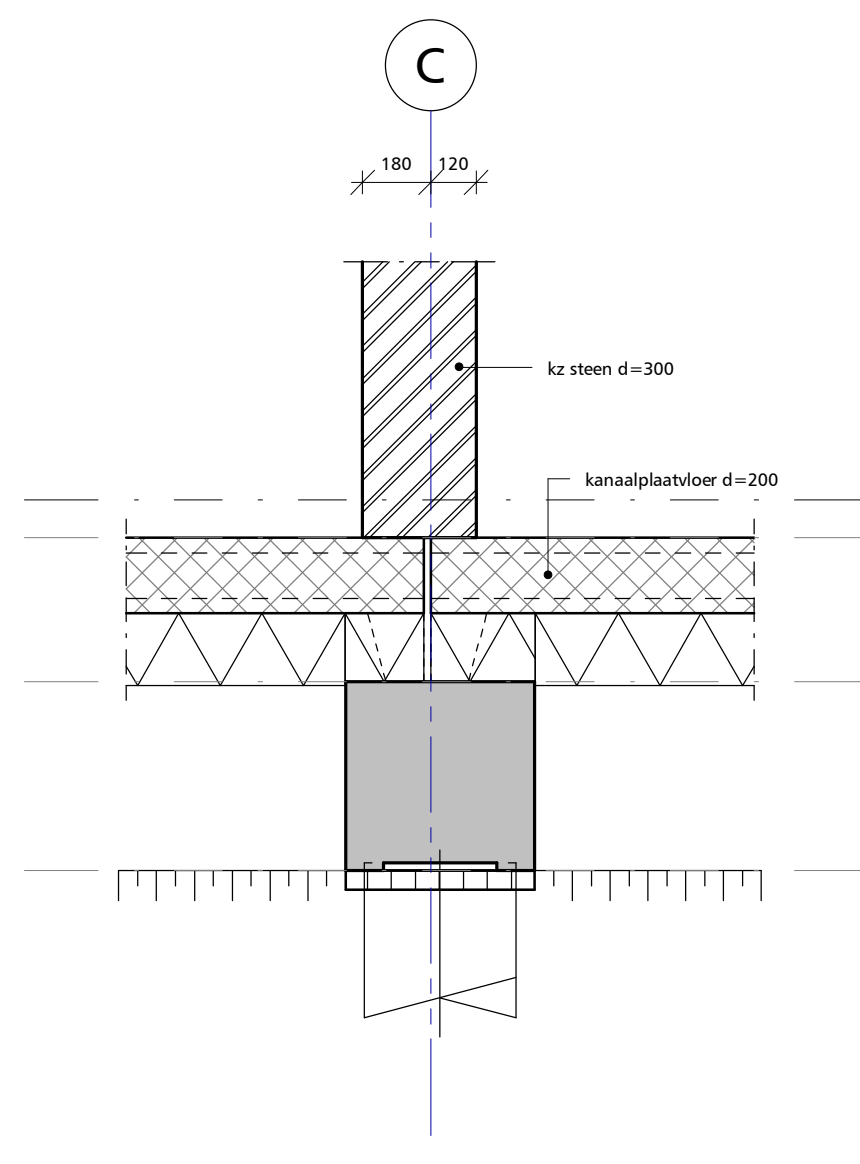

detail 004

RENVOOI

	dragend metselwerk onder de vloer
	beton vloer aanzicht
	lijnlasten op vloer
	kolom boven de vloer
	kolom onder de vloer
	peilmaat b.k. ruwe betonvloer
	opstorting 300x300

Fundering
Bovenkant fundering = 480-peil
Bovenkant opstortingen = 100-peil

Vloeren
Indeling kanaalplaten vlgs opgave leverancier kanaalplaatvloer.
t.p.v. Opleggingen kanaalplaatvloeren oplegviit volgens opgave leverancier toepassen.
Bijkomende raveelbalken volgens opgave leverancier kanaalplaatvloer.


Staal
Staalqualiteit S235 (tenzij anders vermeld).

Beton
Sterkteklasse C25/30 (tenzij anders vermeld).

Brandwerendheid
Hoofddraagconstructie 60 minuten brandwerend uitvoeren.

AANGEHOUDEN BELASTINGEN

	blijvend G_k	opgelegd Q_k	v_0	v_1	v_2
begane grondvloer kanaalplaatvloer eigen gewicht kanaalplaatvloer d=200 afwerklaag d=70+30 isolatie	3,15 1,40	kN/m ²	kN/m ²		
opgelegde vloerbelasting categorie A	4,55	1,75 1,75	NEN-EN 1991-1-1 art. 6.3.1.2-(8) 0,4 / 0,5 / 0,3		

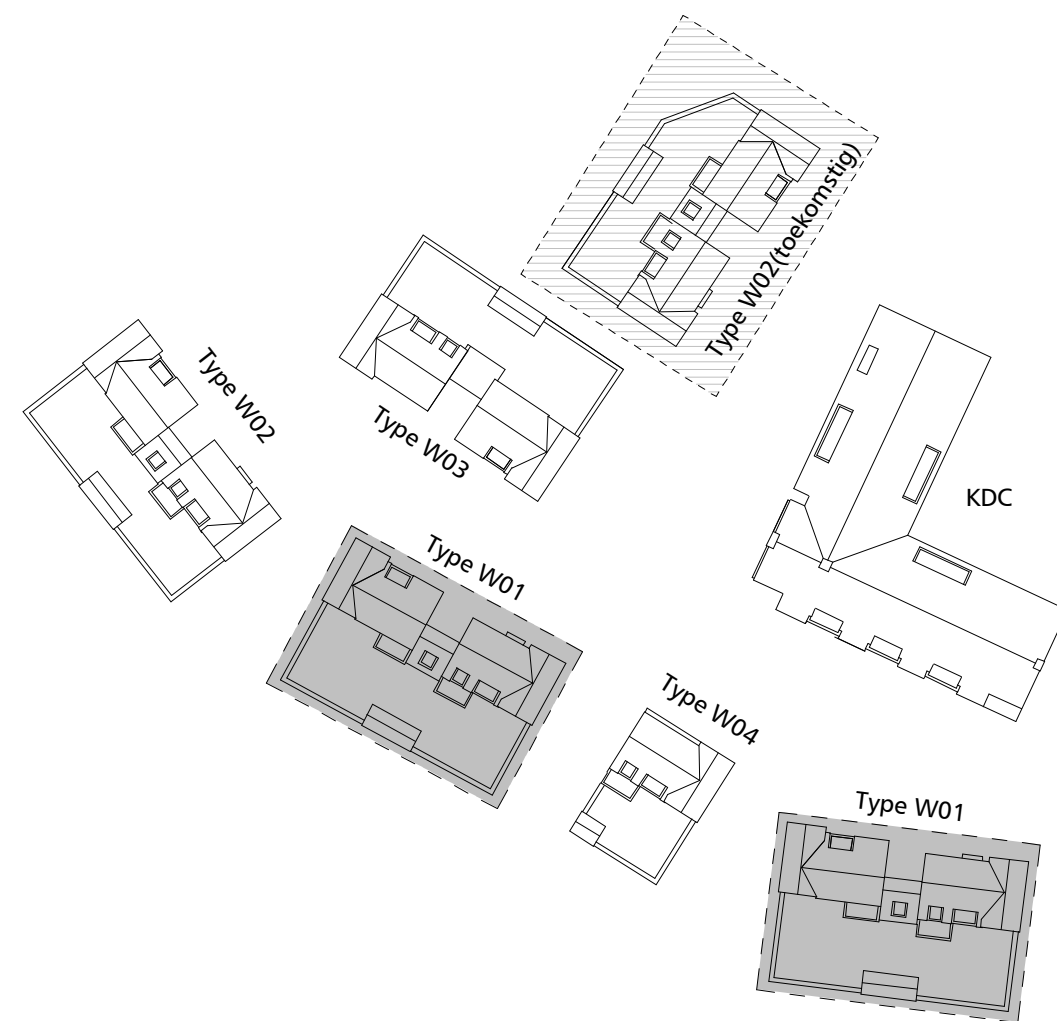

Project	Lage Weide Rotterdam		
Architect	KOW Eindhoven		
Onderdeel	Palen-/Funderingsplan won.type W1		
Fase	Bestek	Status Definitief	Datum 27-03-2018
Advies- en Ingenieursbureau voor bouwconstructies			
van de laar			
Van de Laar bv Brucknerplein 19 5653 ER Eindhoven Telefoon 040 252 66 25 E-mail: info@vandelaar.info Home: www.vandelaar.info			
Get. AO			
Gez. NJ			
Schaal 1:100,1:20			
Bladnummer B-11			
Werknummer 15150			