


A2+ (804x420)

Symbolenverklaring


OPDRACHTGEVER	OPDRACHTGEVER	WAZ.	DATE:
KOW	AS/2V	A	18-05-2018
POSBUS 121	FORMAAT	GF	GECONTR.
3360 AC Sliedrecht	A2/V	RV	RV
www.kow.nl	1:100	06-04-2018	
PROJECT	PROJECTNAAM		
LAGE WEIDE ROTTERDAM	uitvoering		
PLAATTEGROND 2E VERDIEPING WG (2-lapper horizontaal, collectief sanitair)	TEKENINGNUMMER		
	A-2015508		BV-102 W3

A2+ (804x420)

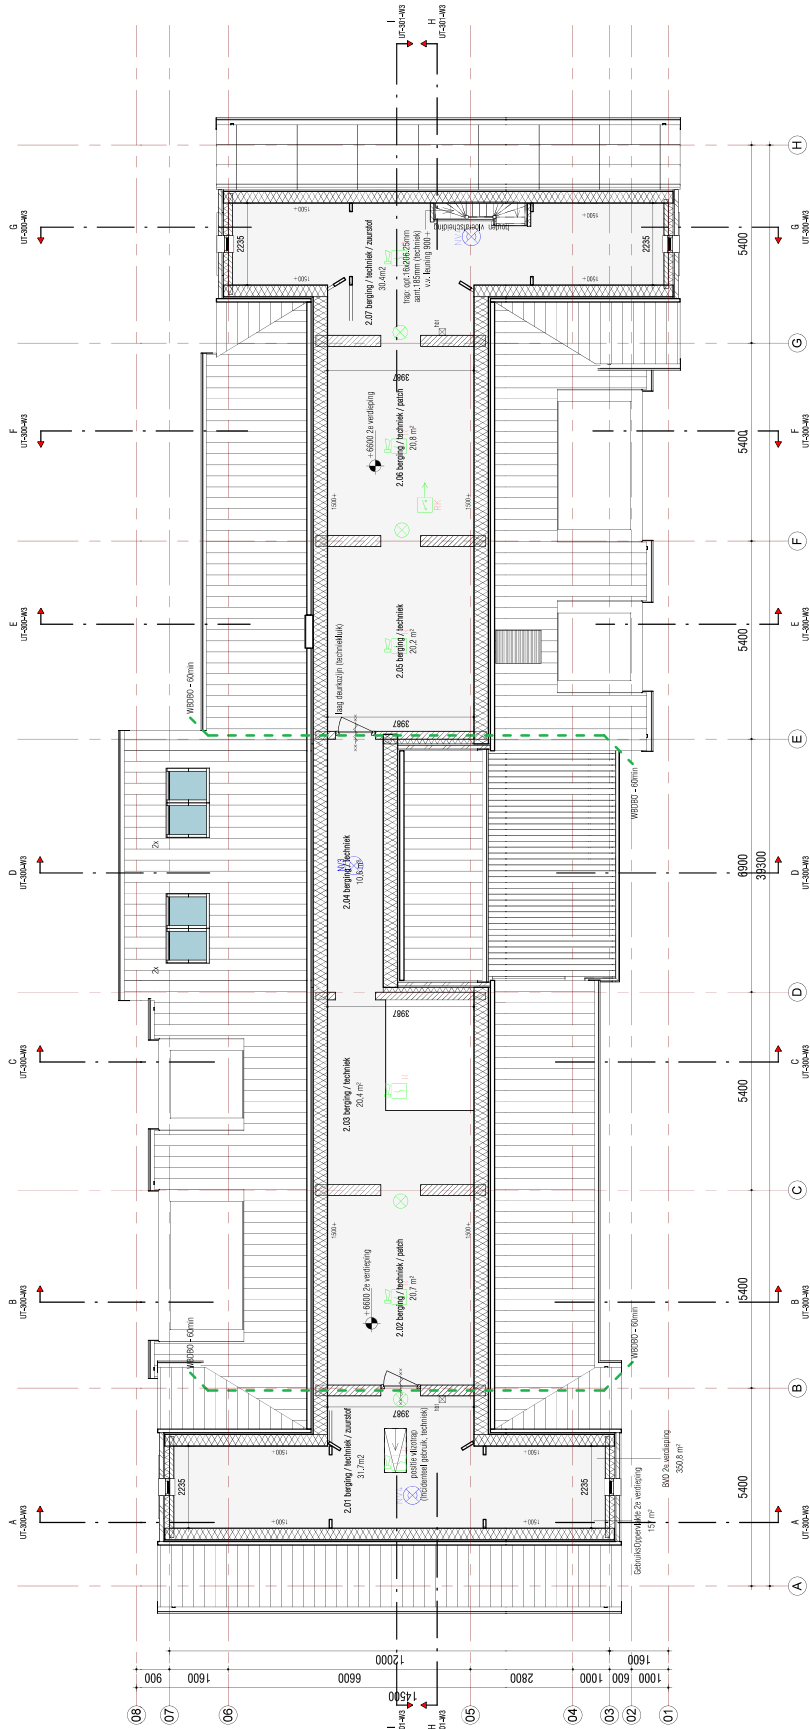

PLATTEGROND 2E VERDIEPING W3 (6600+P)


OPDRACHTGEVER	OPDRACHTGEVER	WAZ.	DATE:
KOW	AS/2V	A	18-05-2018
POSBUS 121	FORMAAT	GF	GECONTR.
3360 AC Sliedrecht	A2/V	RV	RV
www.kow.nl	1:100	06-04-2018	
PROJECT	PROJECTNAAM		
LAGE WEIDE ROTTERDAM	uitvoering		
PLAATTEGROND 2E VERDIEPING WG (2-lapper horizontaal, collectief sanitair)	TEKENINGNUMMER		
	A-2015508		BV-102 W3

Symbolenverklaring

[illegible]

OPDRACHTGEVER	OPDRACHT	GEFORMAT	GECONTR.
KOW	A2V	R/V	
www.kow.nl	Postbus 121	1:100	30-06-2017
	3360 AC Sliedrecht		
PROJECT	PROJECTFASE		
LAGE WEIDE ROTTERDAM	uitvoering		
ADRES VAN DE AANVRAGER	PROJECTNUMMER		
PLANTEGROND DAKAANZICHT W3 (2-lapper horizontaal, collectief sanitair)	A-2015508		BV-103 W3
DAGSCHIKSELING	WAZ.	DATE:	
n.a.v. opmerkingen brandveiligheidscommissie, ontvangen 11-05-2018	A	18-05-2018	

A2+ (804x420)

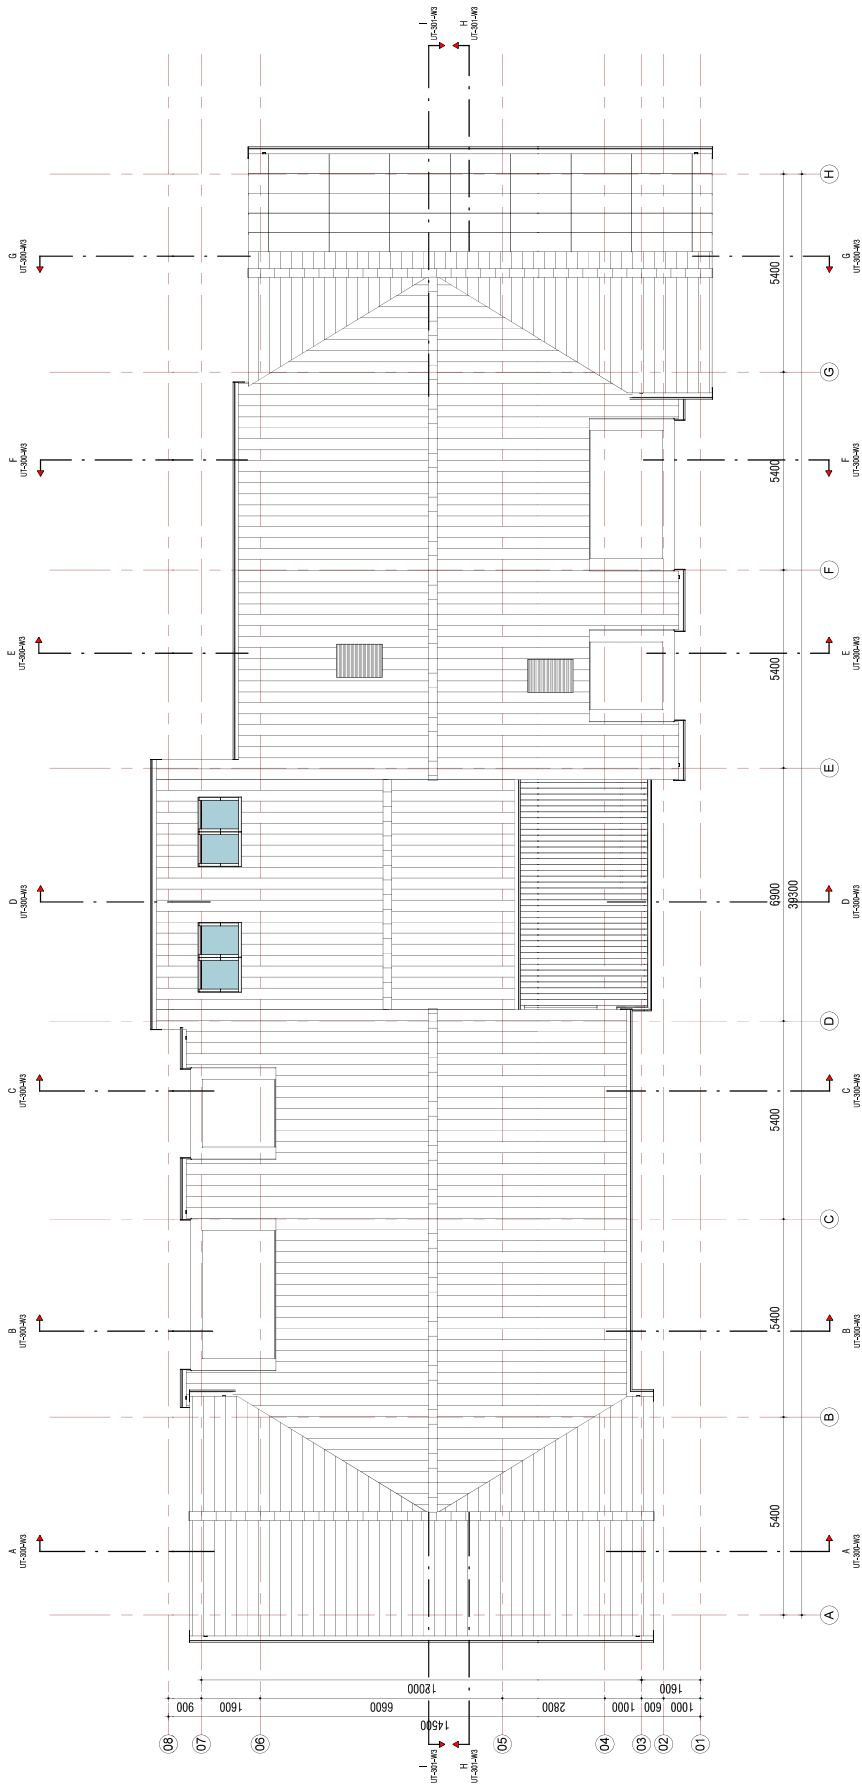

PLATTEGROND DAKAANZICHT W3

- Woningen toegankelijk vanaf maaiveld (Bepalte Grond)
- Maximaal hoogteschil: 20mm (aansluiting maaiveld-woninginterfrees)
- Minimale (vrije) doorangren: b 850mm x h 2300mm
- Vrije hoogte verblisruimten-/gebieden: > 2600mm

- bouwsluit, vloeren/wanden voorzien van legelwerk
- lucht- en waterdichtheid, vochtverende voorzieningen van
- scheidingconstructies vlgs bouwbesluit
- slibdichtheid vlgs bouwbesluit, NEN 5087, 5096
- Wetting ratten en muizen vlgs bouwbesluit, naden/kieren <10mm (scharn)
- Gebruik producten/materiaal v.w. GE-markeringen en kwaliteitsverklaringen;

aanlevering door bouw/aannemer