


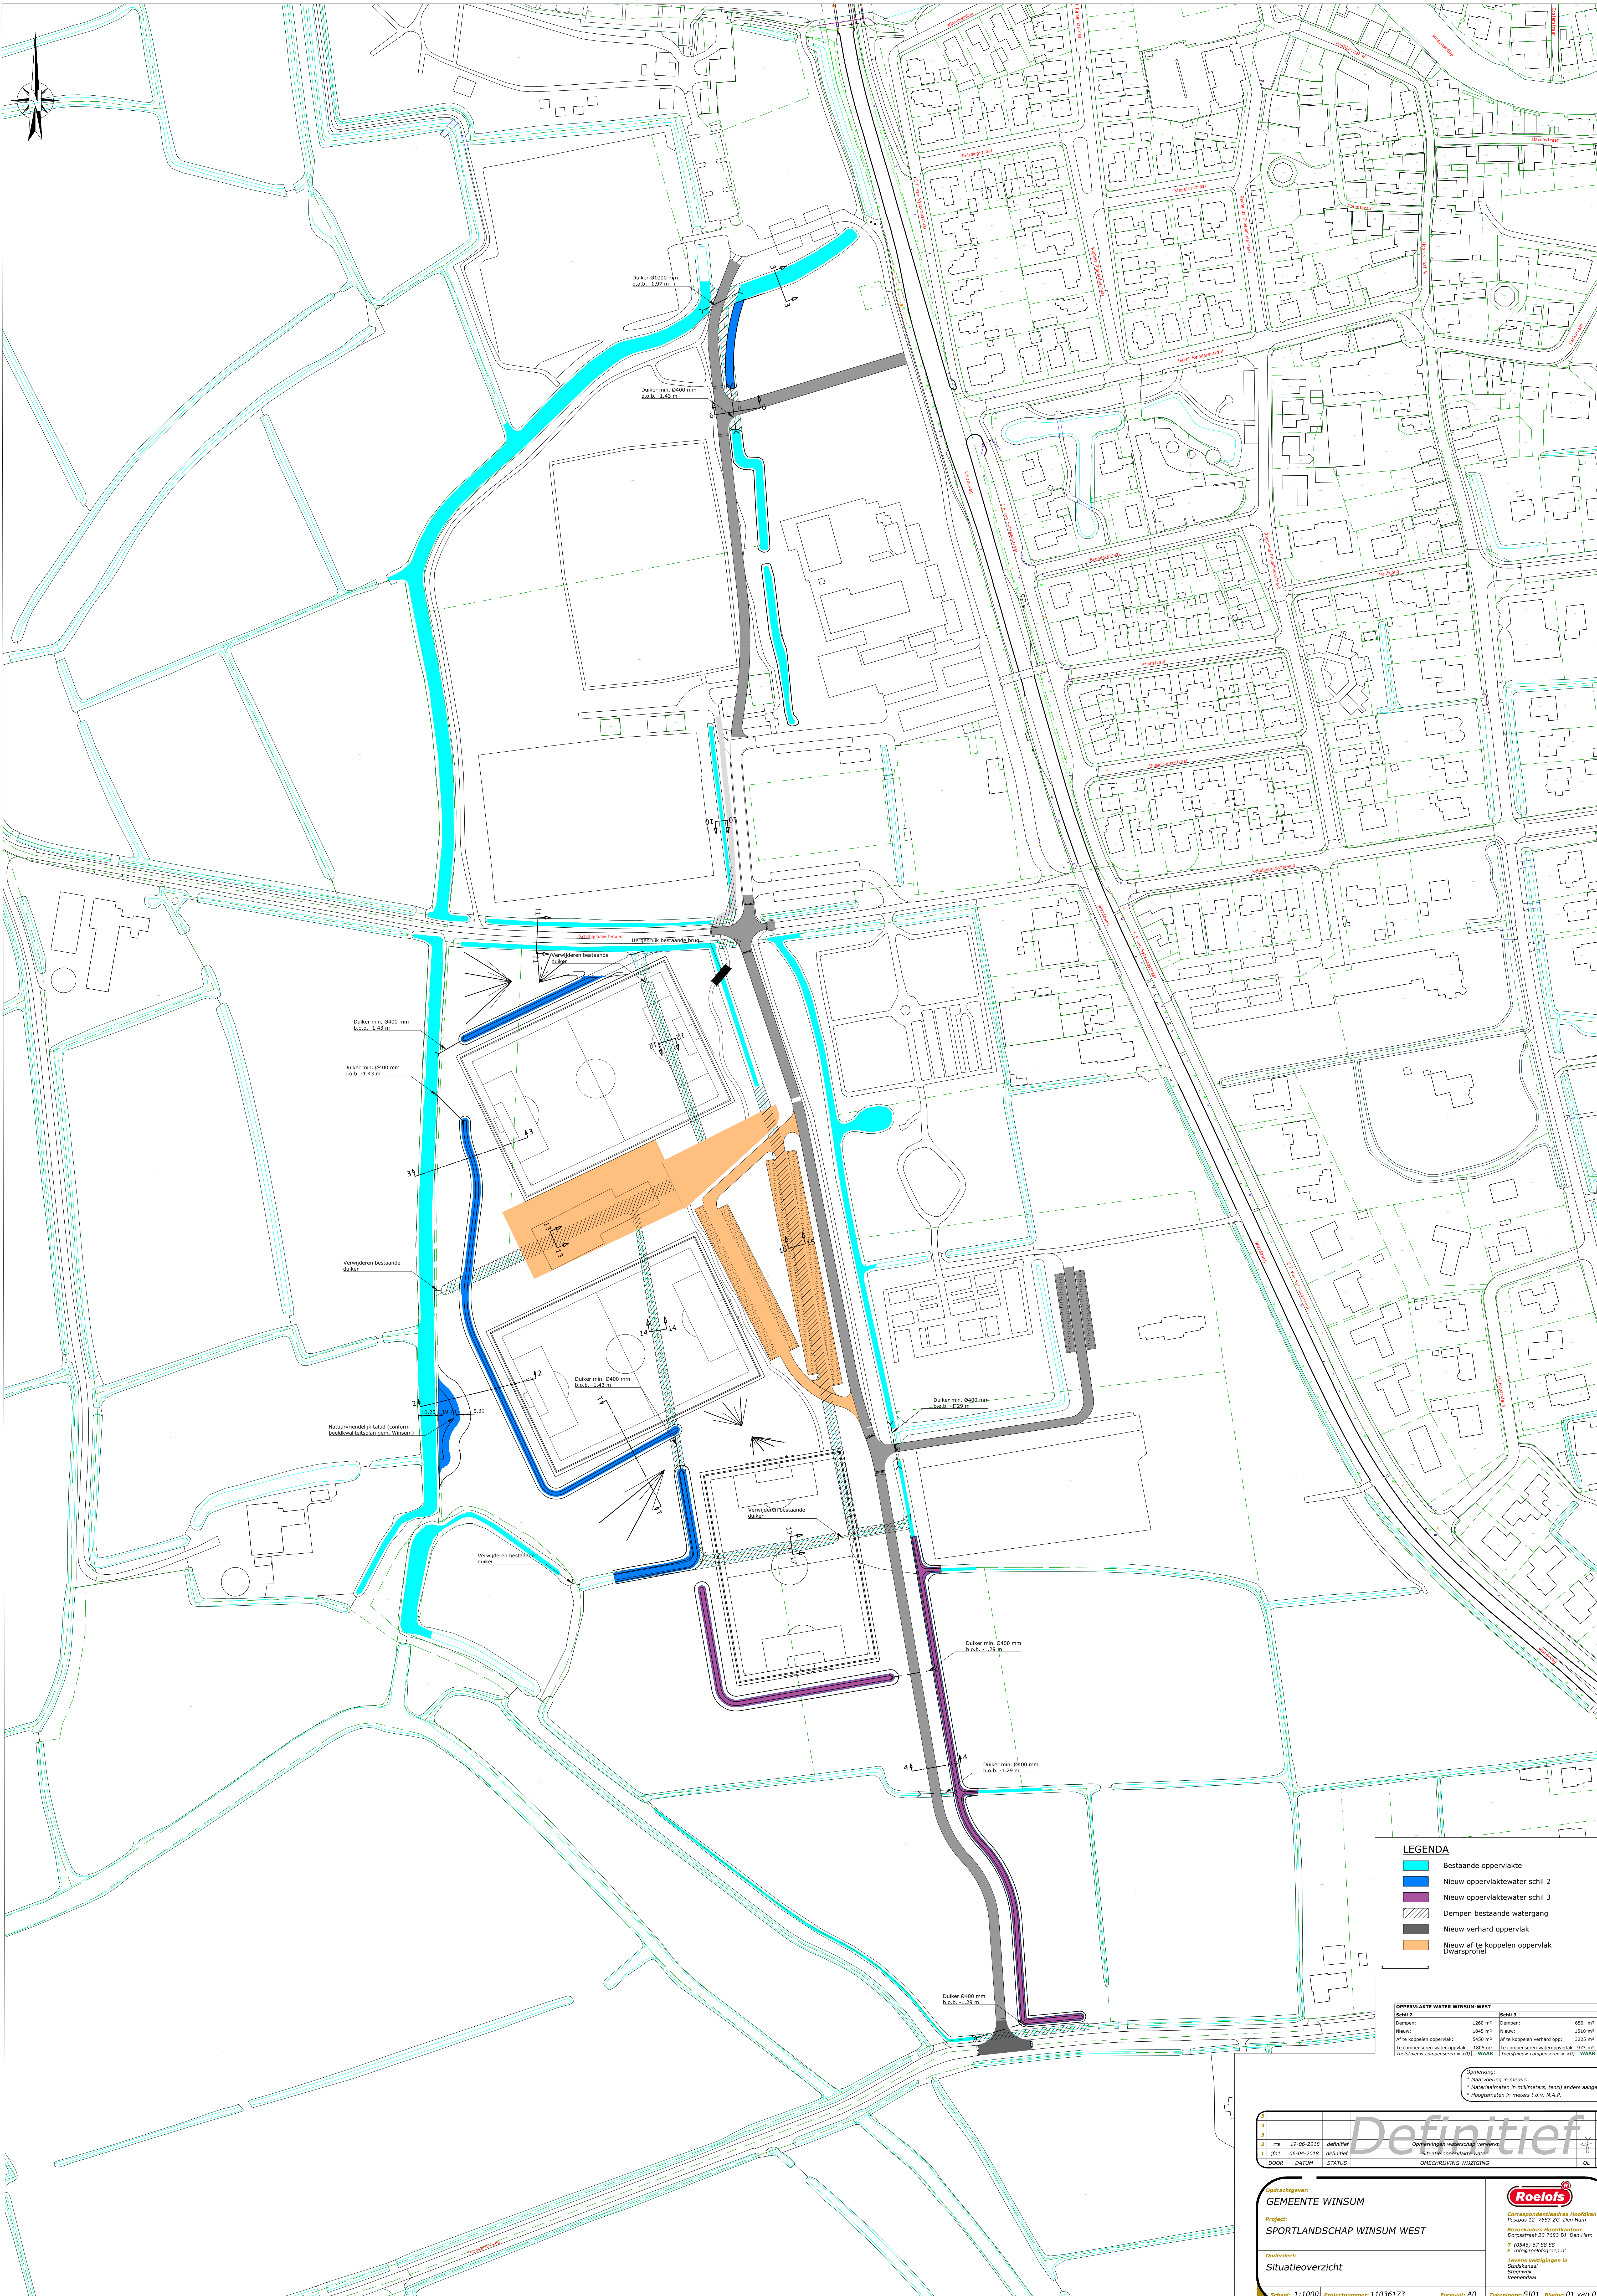

LEGENDA

- Bestaande oppervlakte
- Nieuw oppervlaktewater schil 2
- Nieuw oppervlaktewater schil 3
- Dempen bestaande watergang
- Nieuw verhard oppervlak
- Nieuw af te koppelen oppervlak (dwarsprofiel)

OPPERVLAKTE WATER WINSUM-WEST			
Schil 2		Schil 3	
Dempen:	1260 m²	Dempen:	650 m²
Nieuw:	1845 m²	Nieuw:	1510 m²
Af te koppelen oppervlakte:	5450 m²	Af te koppelen verhard oppv:	3225 m²
Totaal compenseren water oppv:	1850 m²	Totaal compenseren wateroppv:	975 m²
Compensatie-oppervlakte = 20	W&B	Totaal nieuw oppervlakte = 20	W&B

Opmerking:
• Meetvoering in meters
• Meetwaarden in millimeters, tenzij anders aangegeven
• Hoogtematen in meters c.o.v. R.A.P.

4

ms

19-06-2018

definitief

2

jht

06-04-2018

definitief

DOOR

DATUM

STATUS

Opmerkingen waterschap verspreid

Situatie oppervlaktewater

OMSCHRIJVING

WIJZIGING

OL

RM

Gemeente Winsum

Project: SPORTLANDSCHAP WINSUM WEST

Onderdeel: Situatieverzicht

Schaal: 1:1000

Projectnummer: 11036173

Formaat: A0

Tekeningnr: S101

Bladnr: 01 van 01

Roelofs

Correspondentieadres Hoofdkantoor
Postbus 12, 7602 ZS Den Helder
Boswachter Hoofdkantoor
Deerpolder 20, 1603 BJ Den Ham
T: (0546) 67 88 88
E: info@roelofsgrupp.nl
Tevens vestigingen in
Stadskanaal
Stoerwijk
Veenendaal