


Dwarsprofiel A-A
schaal: 1 : 50

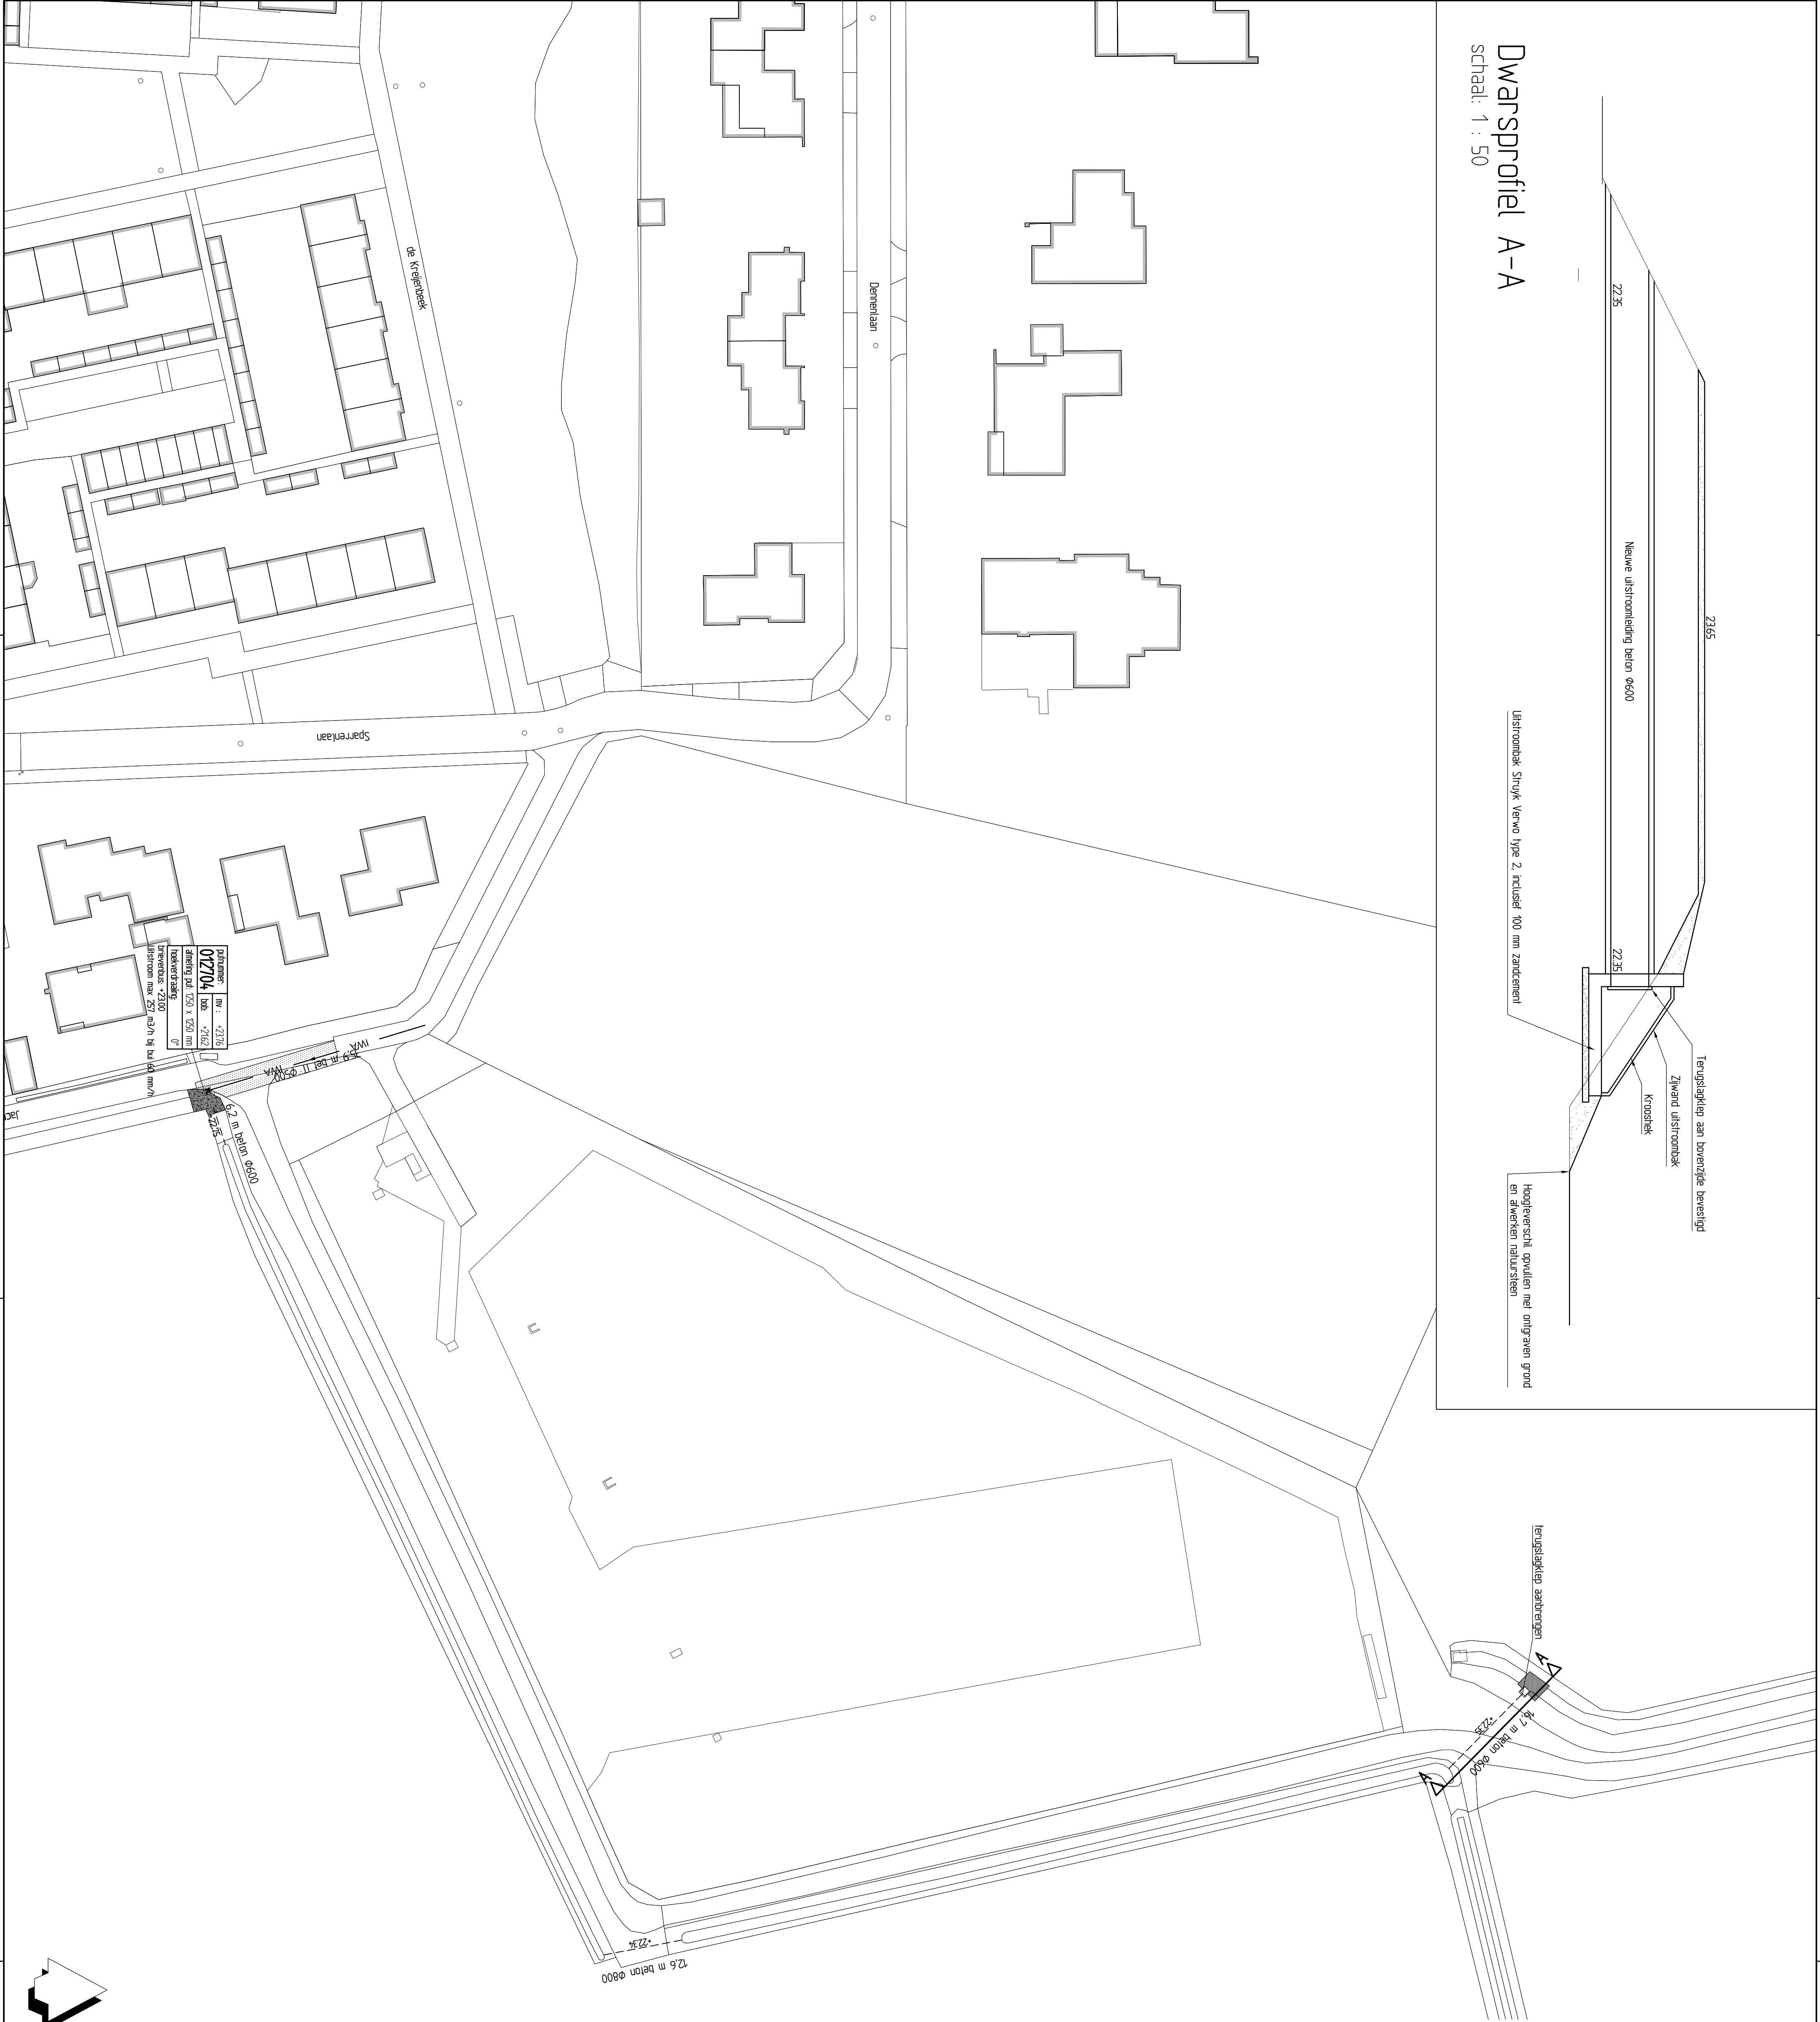

Tegelslagklei aan bovengrond bevestigd

Hogeperscijn opvullen met ontgraven grond en afwerken natuursteen

Uitrustembak Sruyk Vervo type 2, inclusief 100 mm zandcement

Nieuwe uitrustleiding beton ø600

Zijwand uitrustleiding

Krausleik

23.55

22.35

22.35

16.7 m bet II ø500

22.35

12.6 m bet II ø800

RAinfra advies- & ingenieursbureau		PA infra BV Den Dries 4 Valkenswaard Telefoon: 040-2076163 www.rainfra.nl		Gel: : TDE	
Afdeling Ruimtelijke Ontwikkeling en Economie		Den Dries 4 Valkenswaard Telefoon: 040-2076163 www.rainfra.nl		Sec: : CHV	
Onderwerp :		Datum : 08-12-2017		Blad : 1	
Afdeling Ruimtelijke Ontwikkeling en Economie		Tekn: 170081 WVT01			
Kad gemeente Valkenswaard		Sectie			
Papierform: A0		x		y	

Legenda

	Overbescherming - beton - dikte 100 mm
	Overbescherming - natuursteen keien, gesteld in specie
	Diker - beton - gewapend
	Uitrustembak
	Roderingsput - 1250x1250 mm
	Rodering - infiltratieput - beton ø500 mm - gfs
	Streamrichting radering incl. materiaal en dammer
	Nieuwe bod-hoogte

Detail rioolput 012704
schaal: 1 : 50

