




Bijlage B. Plantekeningen

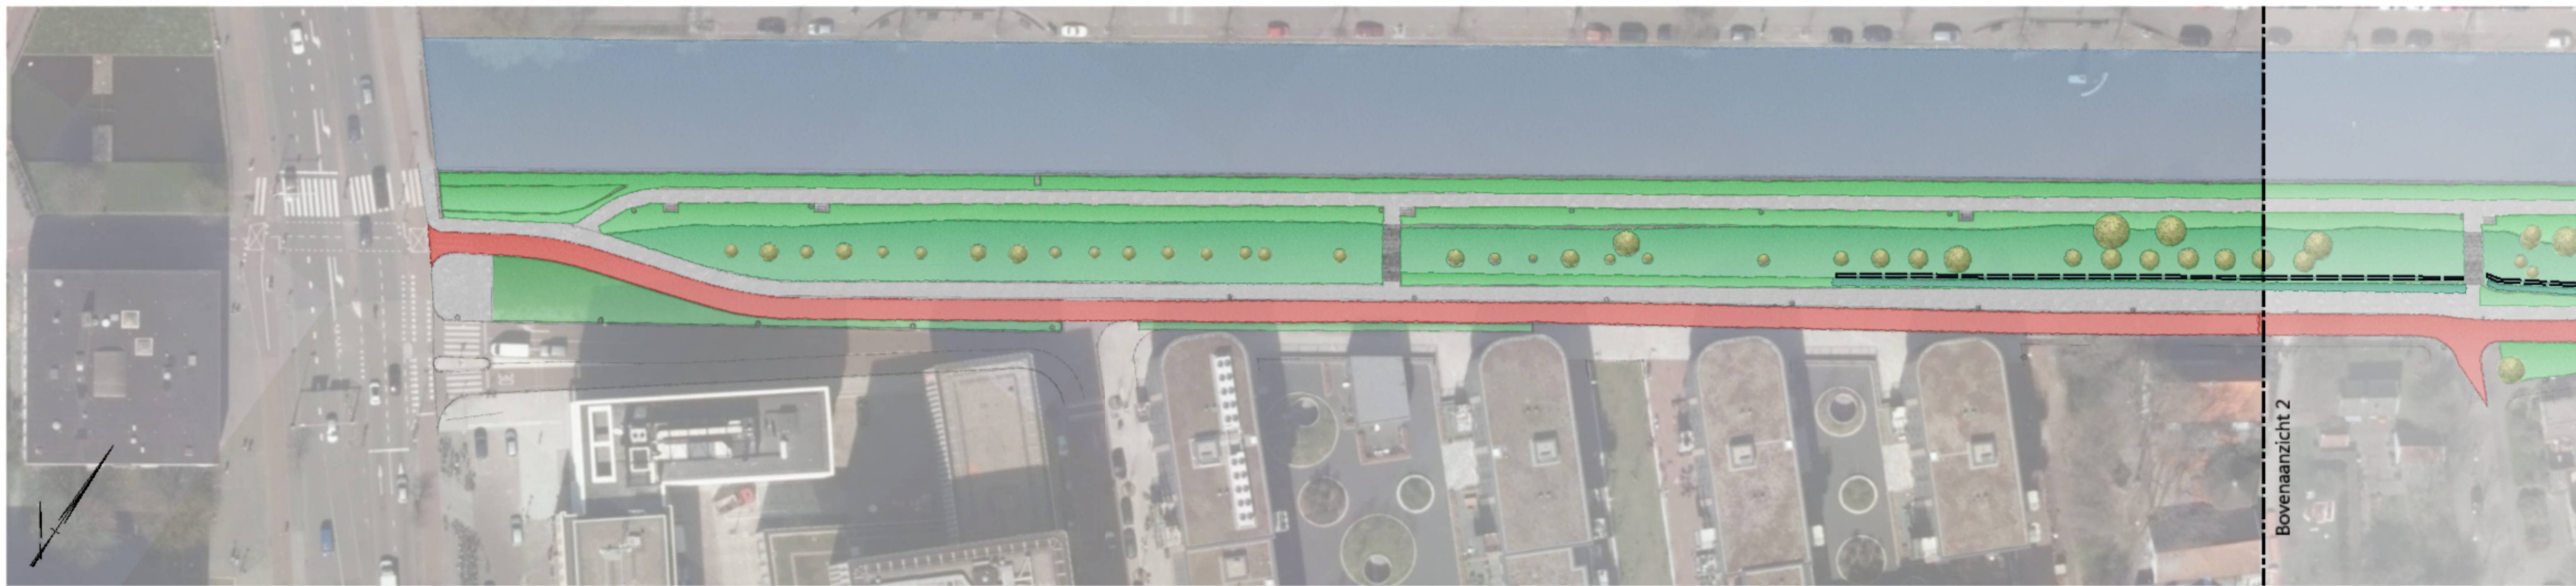

Bovenaanzicht 2

Bovenaanzicht 01



Bovenaanzicht 1

Bovenaanzicht 3

Bovenaanzicht 02



- Legenda**
-  Bestaande bomen
 -  Water
 -  Fietspad
 -  Voetpad
 -  Wegen
 -  Bebouwing
 -  Ankerzone




Bovenaanzicht 4

Bovenaanzicht 03

Oprachtgever Waternet	Tekenaar J. Dijkman	Schaal
Projectomschrijving Dijkverbetering Watergraafsmeer	Projectleider K. Meijer	Formaat A0
Tekeningomschrijving Scope Dijkversterking Watergraafsmeer	Status Definitief	Blad in bladen 1 IN 1
Tekeningnummer 413509-SC-01	www.anteagroup.nl	Wijz. nr. C0



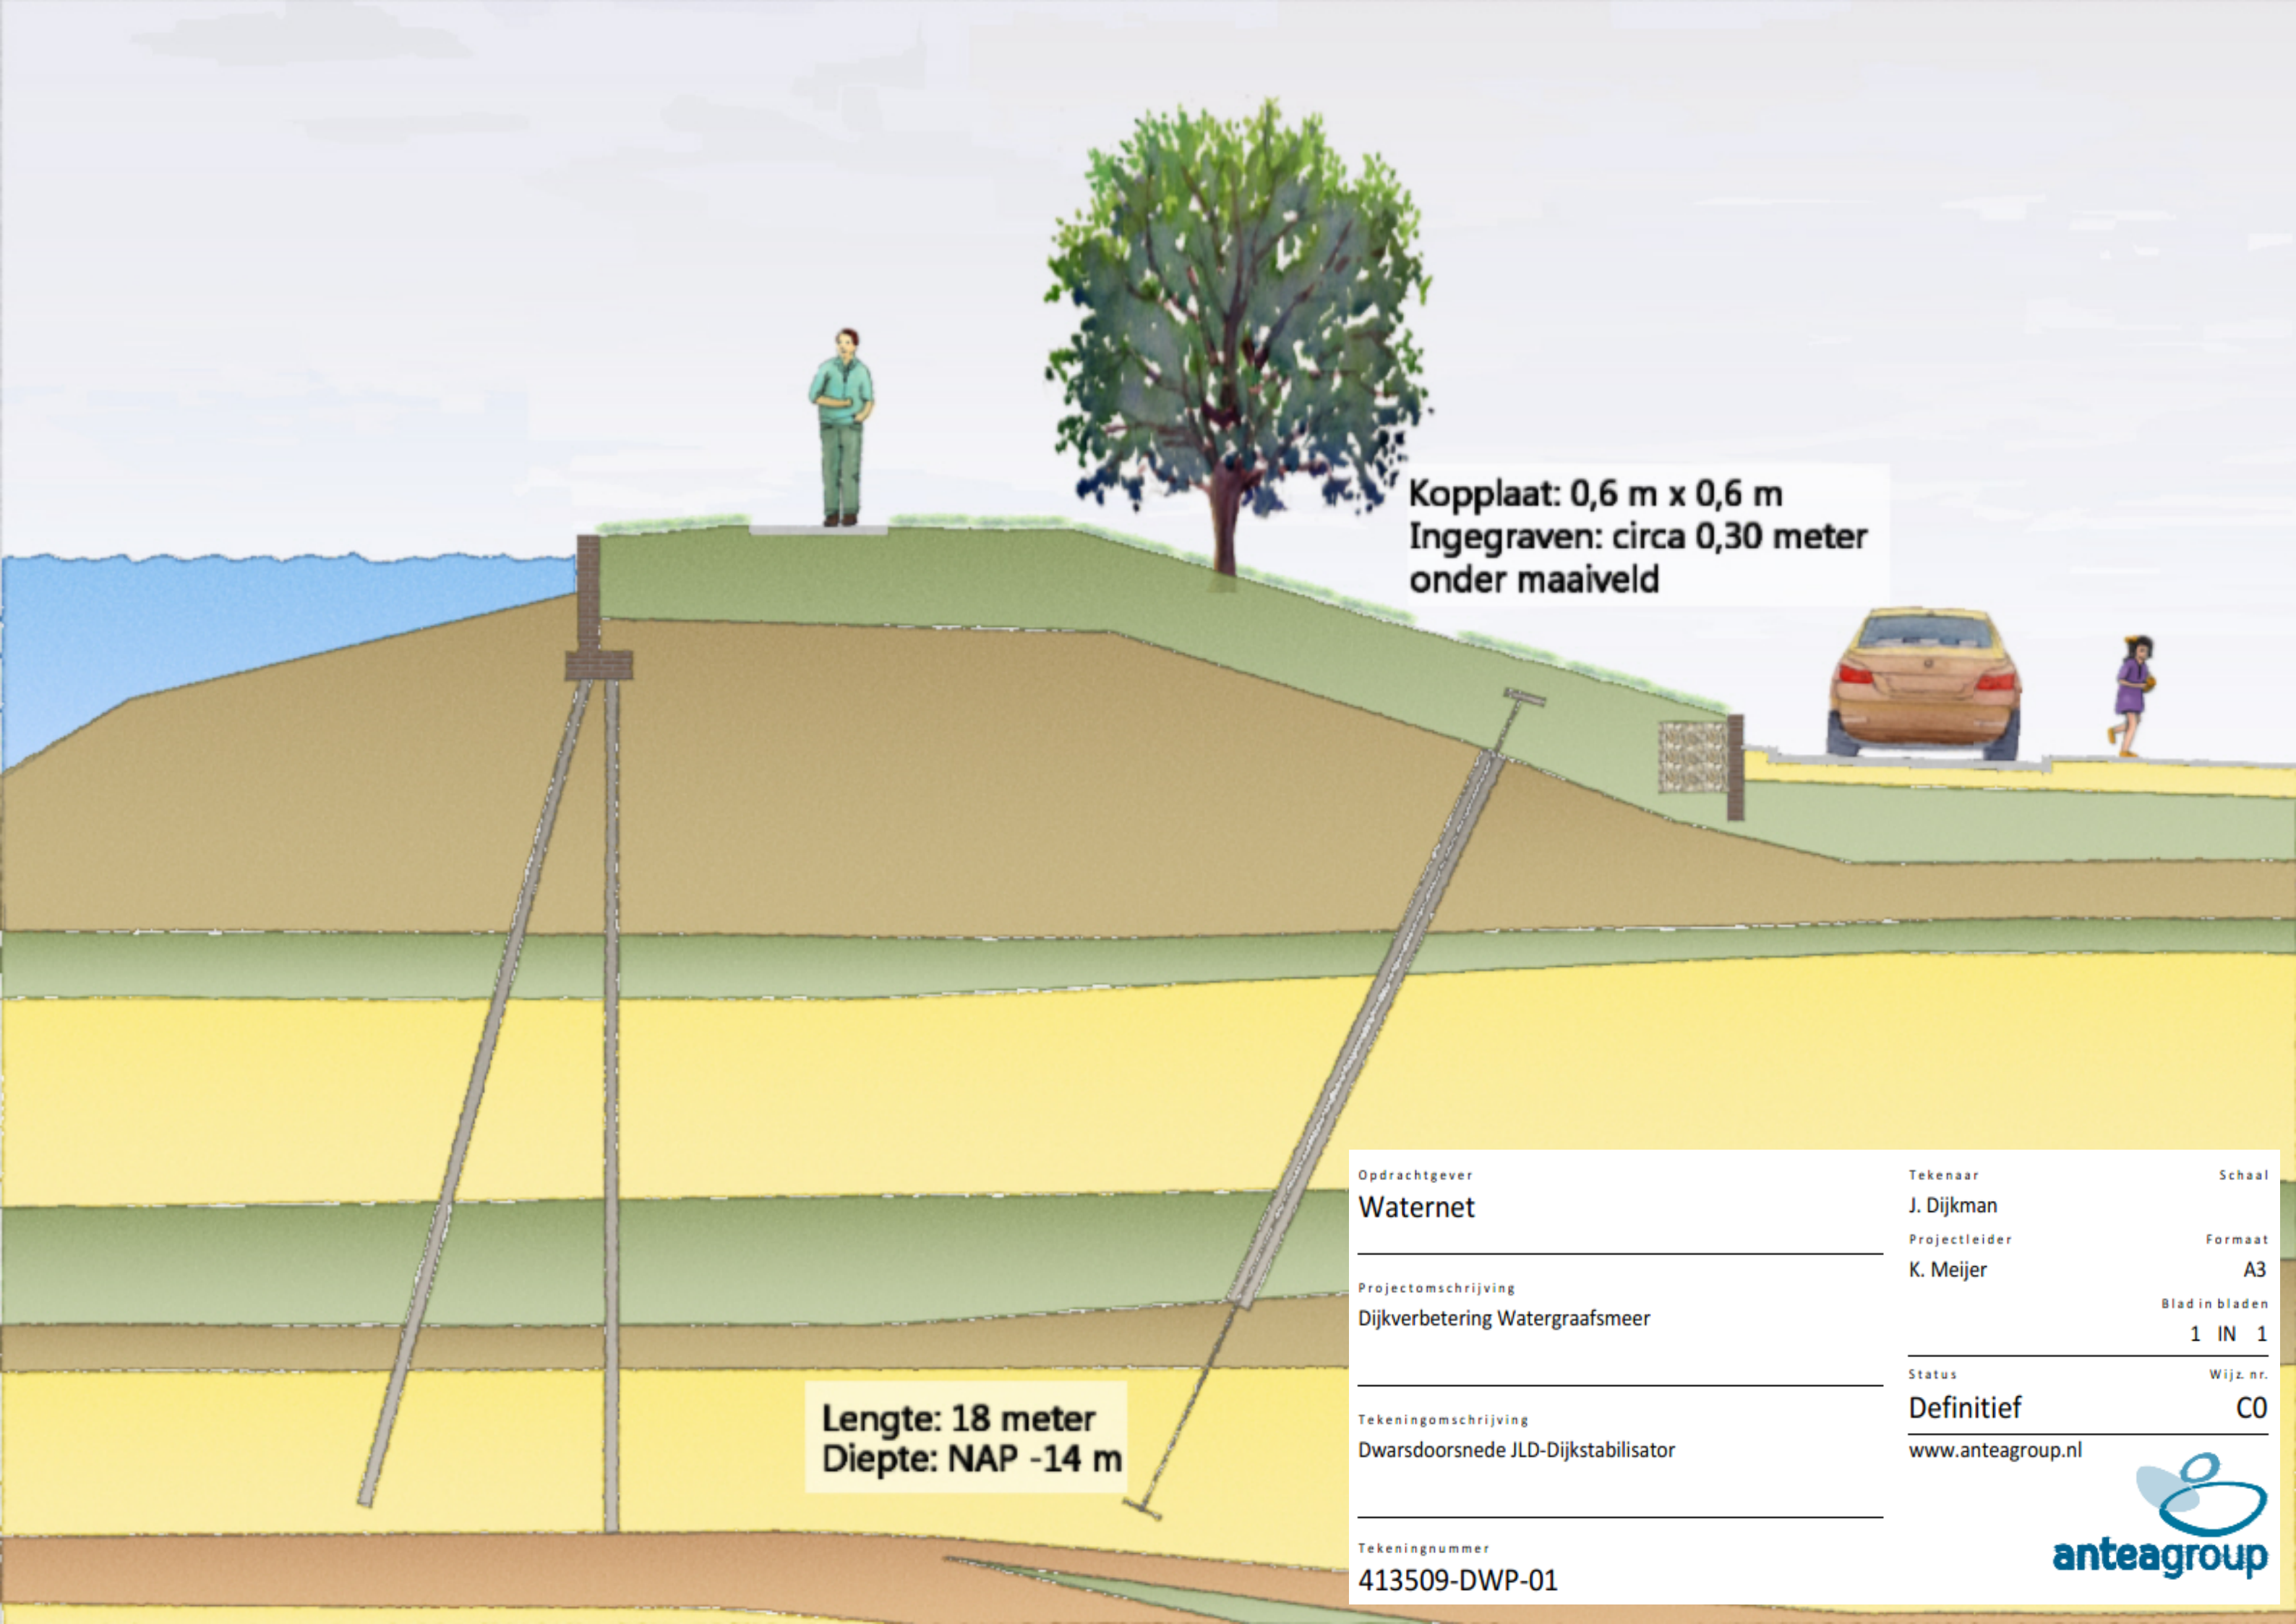

Kopplaat: 0,6 m x 0,6 m
Ingegraven: circa 0,30 meter
onder maaiveld

Lengte: 18 meter
Diepte: NAP -14 m

Opdrachtgever
Waternet

Projectomschrijving
Dijkverbetering Watergraafsmeer

Tekeningomschrijving
Dwarsdoorsnede JLD-Dijkstabilisator

Tekeningnummer
413509-DWP-01

Tekenaar
J. Dijkman
Projectleider
K. Meijer

Status
Definitief

www.anteagroup.nl

Schaal
Formaat
A3
Blad in bladen
1 IN 1

Wijz. nr.
C0

