




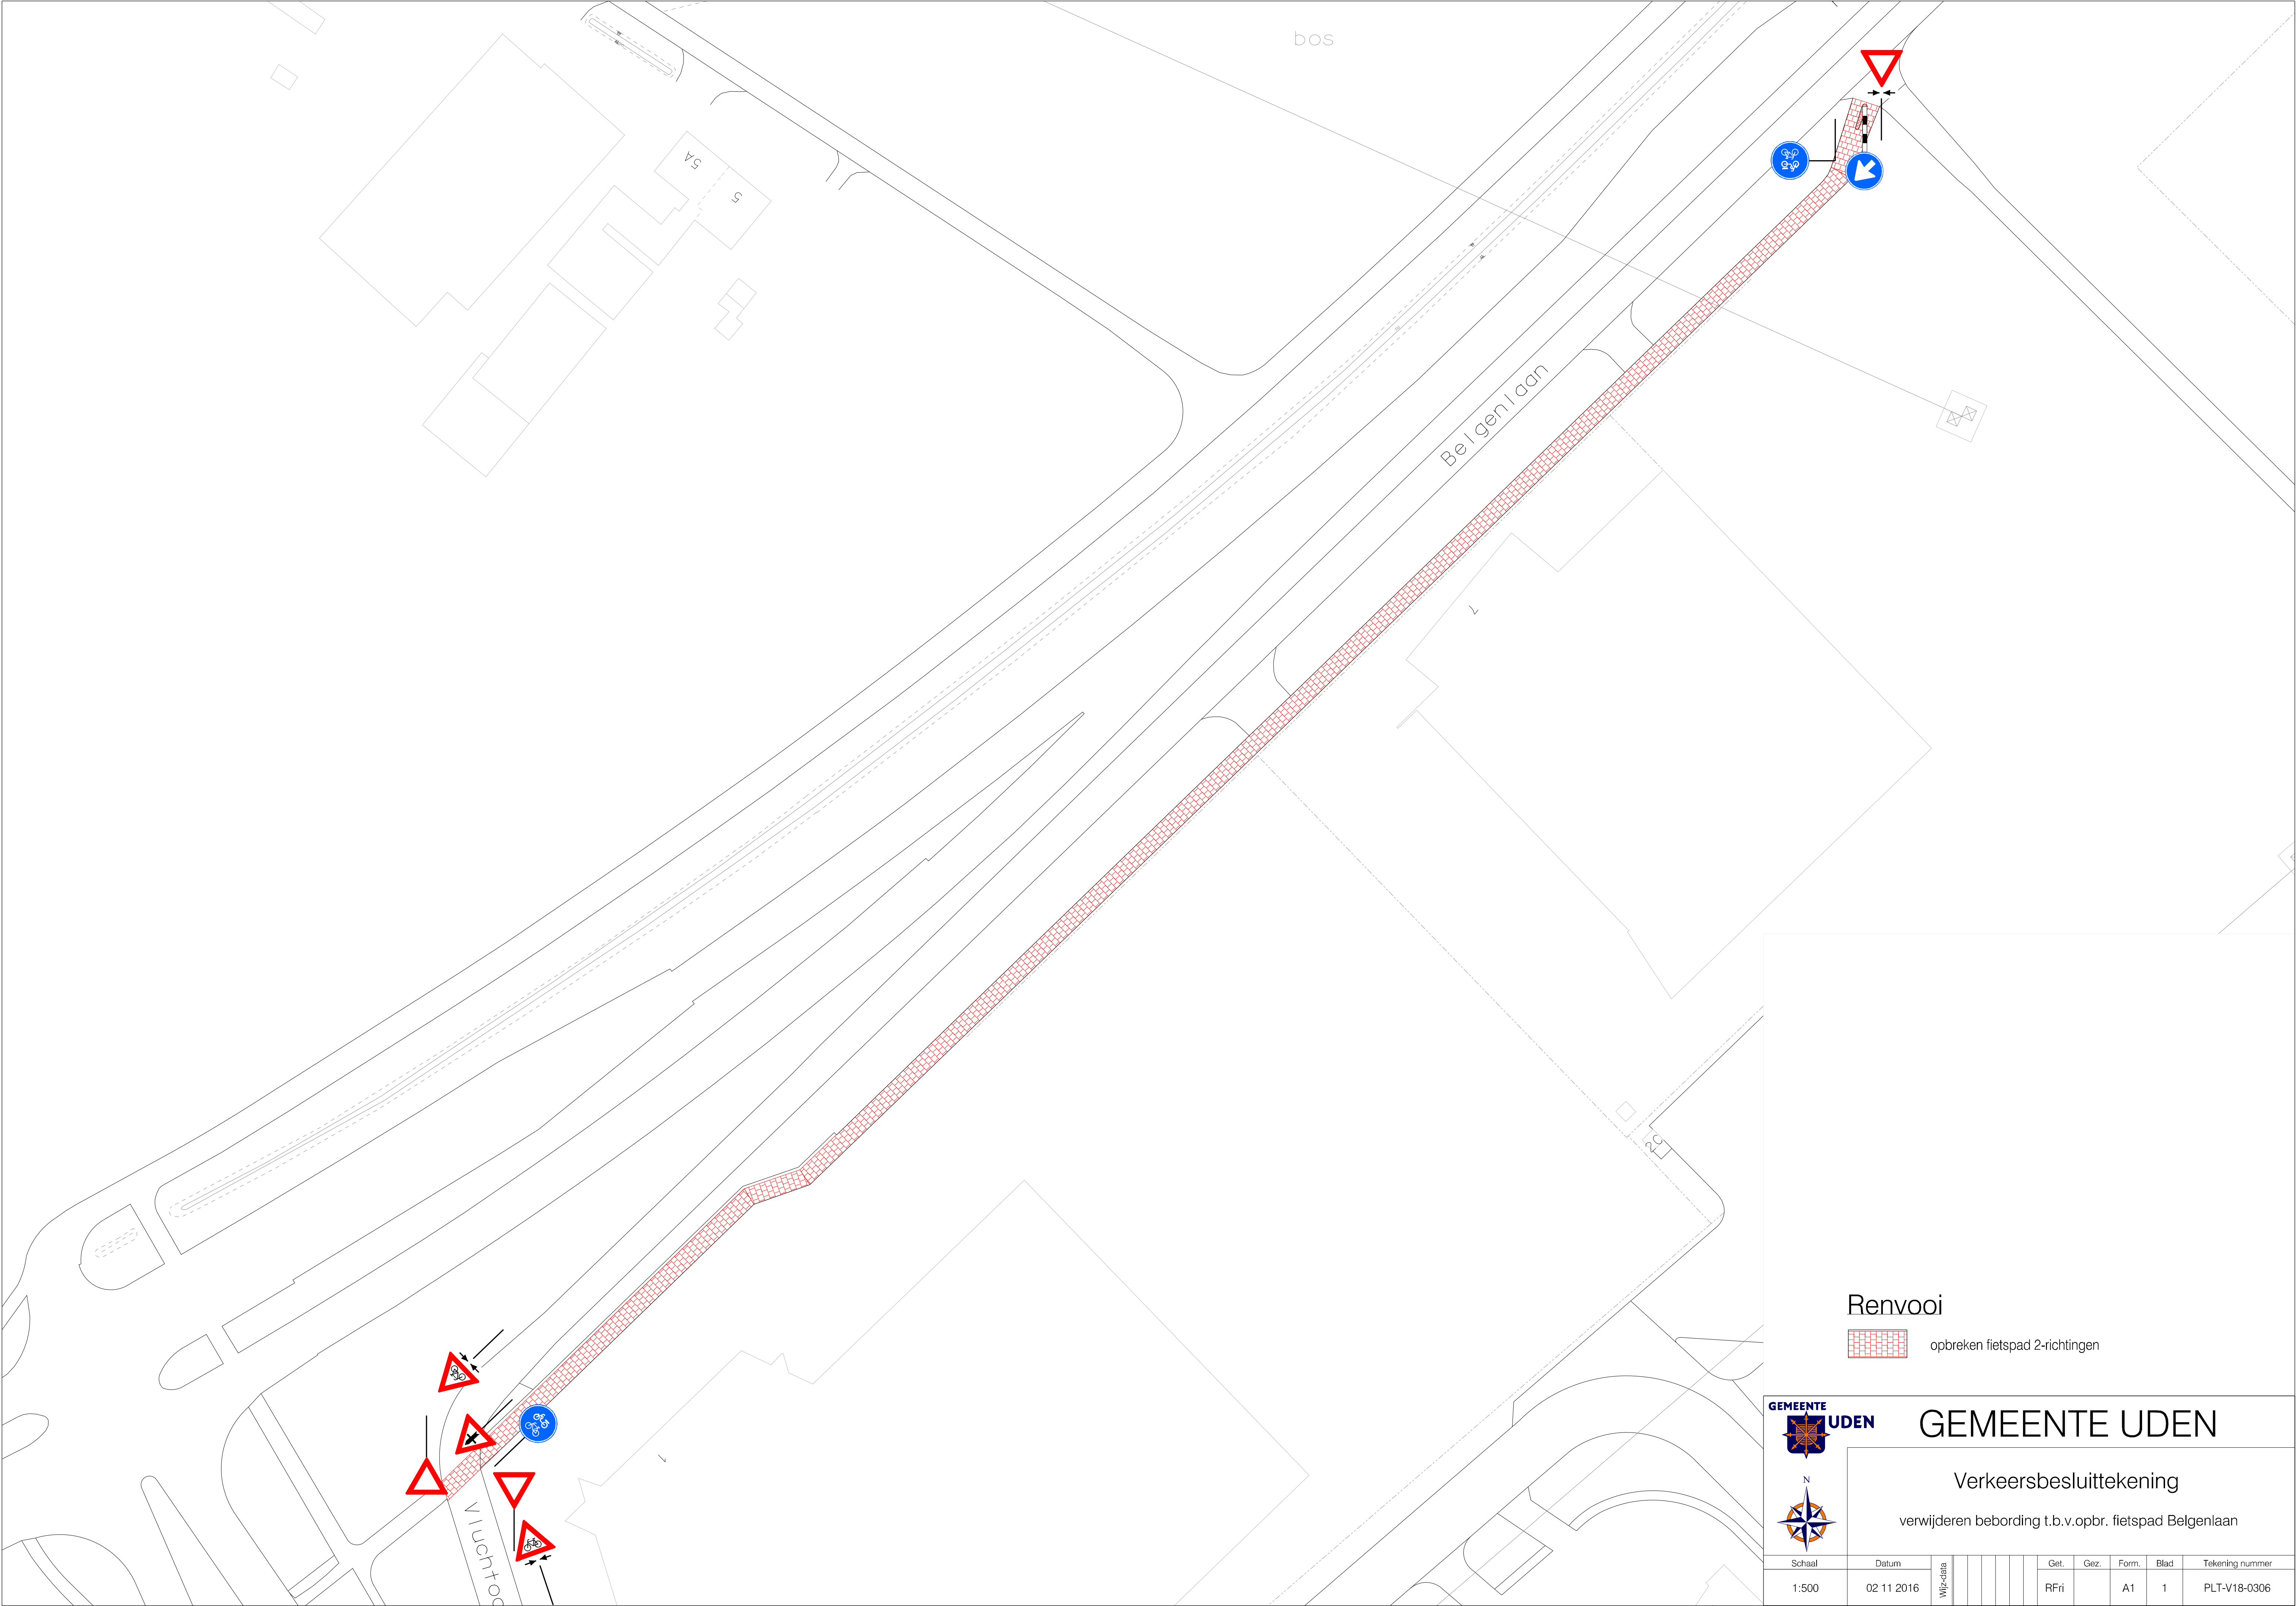

Renvooi

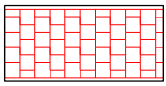

opbreken fietspad 2-richtingen

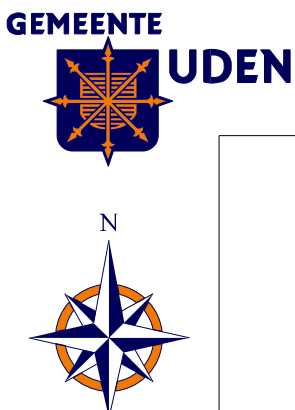

GEMEENTE UDEN

Verkeersbesluittekening

verwijderen bebording t.b.v.opbr. fietspad Belgenlaan

Schaal	Datum	Wijzig-data							Get.	Gez.	Form.	Blad	Tekening nummer
1:500	02 11 2016								RFri		A1	1	PLT-V18-0306