




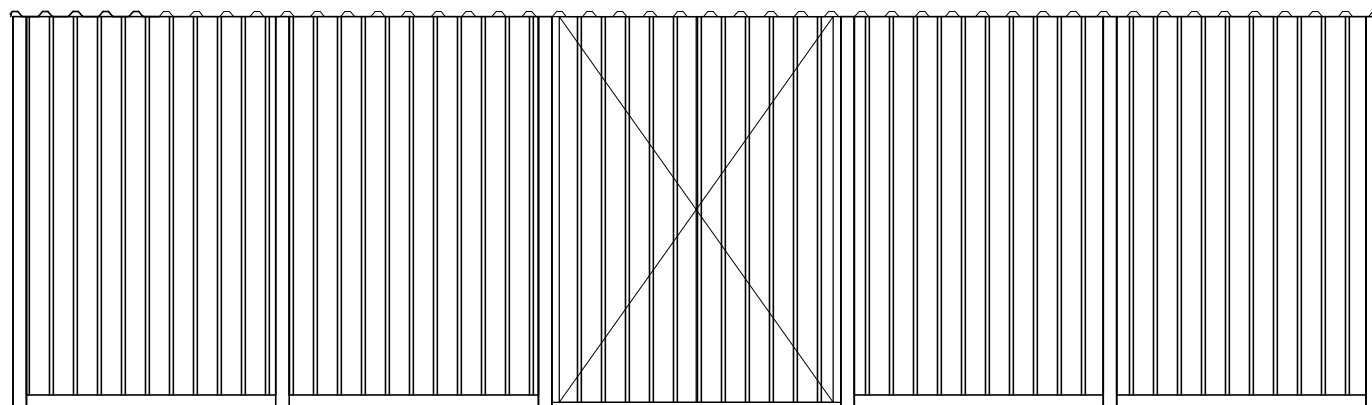


- VOORGEVEL -

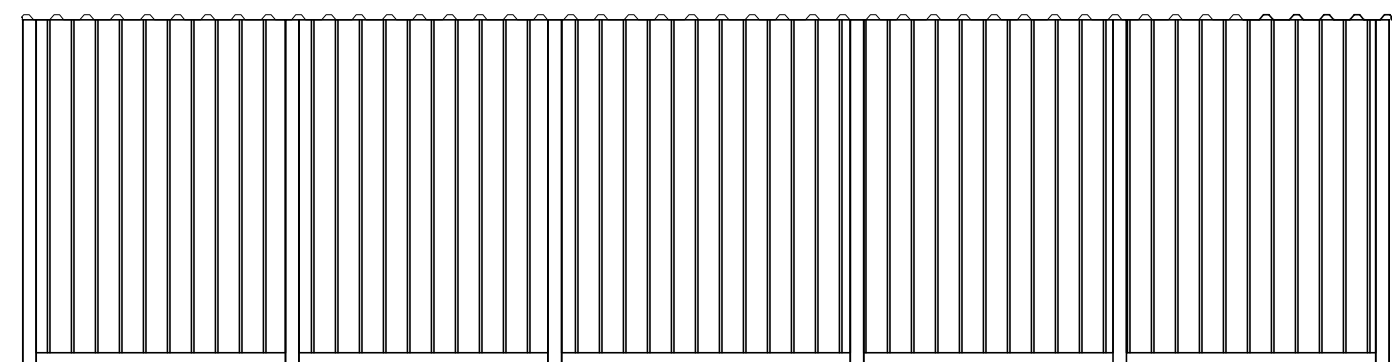


- ACHTERGEVEL -

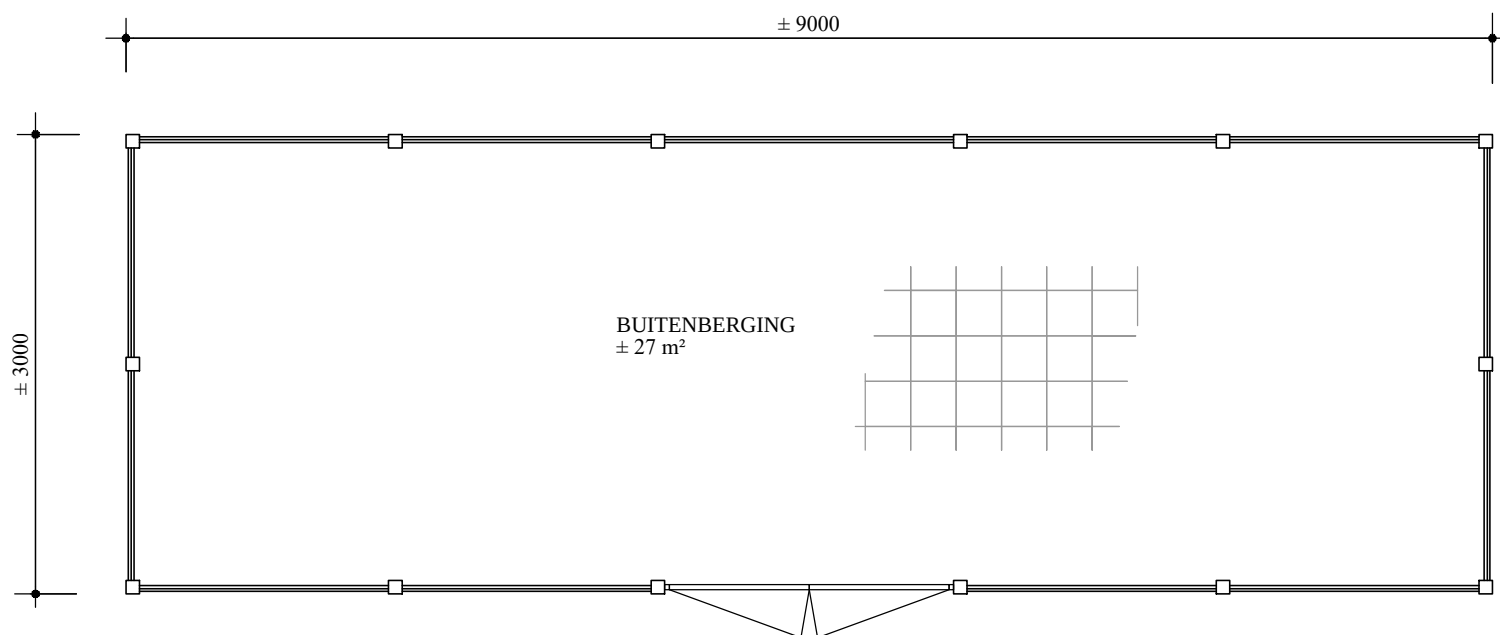

- PLATTE GROND -

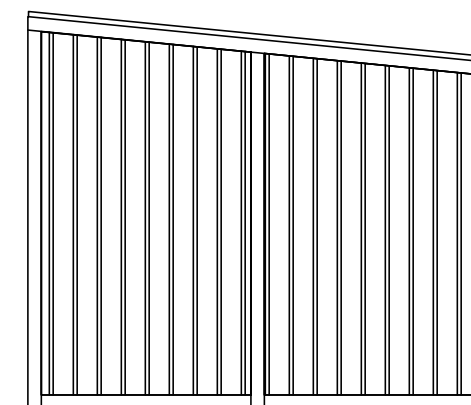

- ZIJGEVEL -

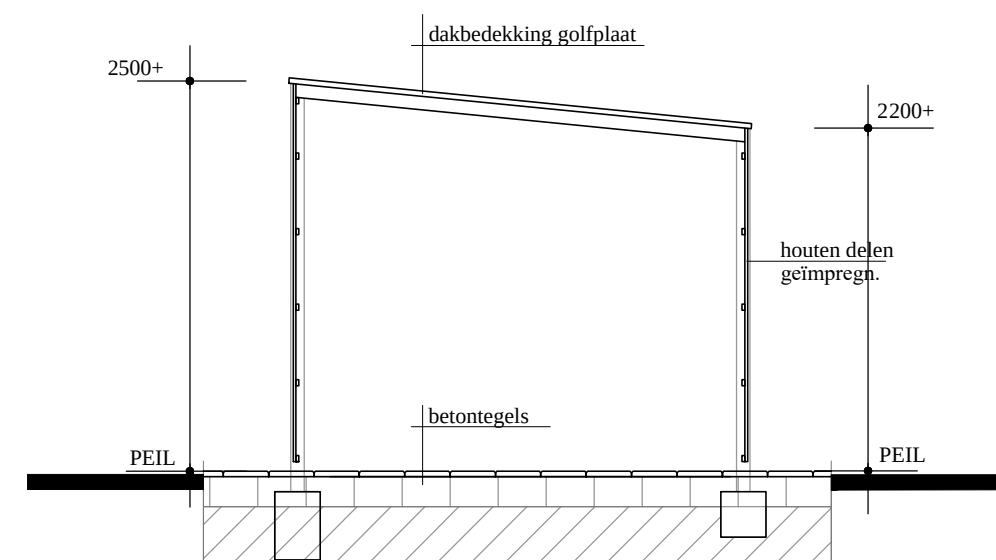

BOUWPLAN: BUITENBERGING
BEHORENDE BIJ AANVRAAG PLAATSEN BUITENBERGING
A/D HOEK MARIJKESTRAAT / JULIANA STRAAT TE HORST

VOOR: BS "DE TWISTER"
GEBR. v DOORNELAAN 25 5961 PX HORST

WERK NO. 2245-18
SCHAAL 1:50
D.D. 30-01-2018



ARCHITECTENBURO OLIESLAGERS B.V.
VAN BAERLESTRAAT 1 5854 BC NIEUW BERGEN TEL. 0485-341645

FAX. 0485-341946