


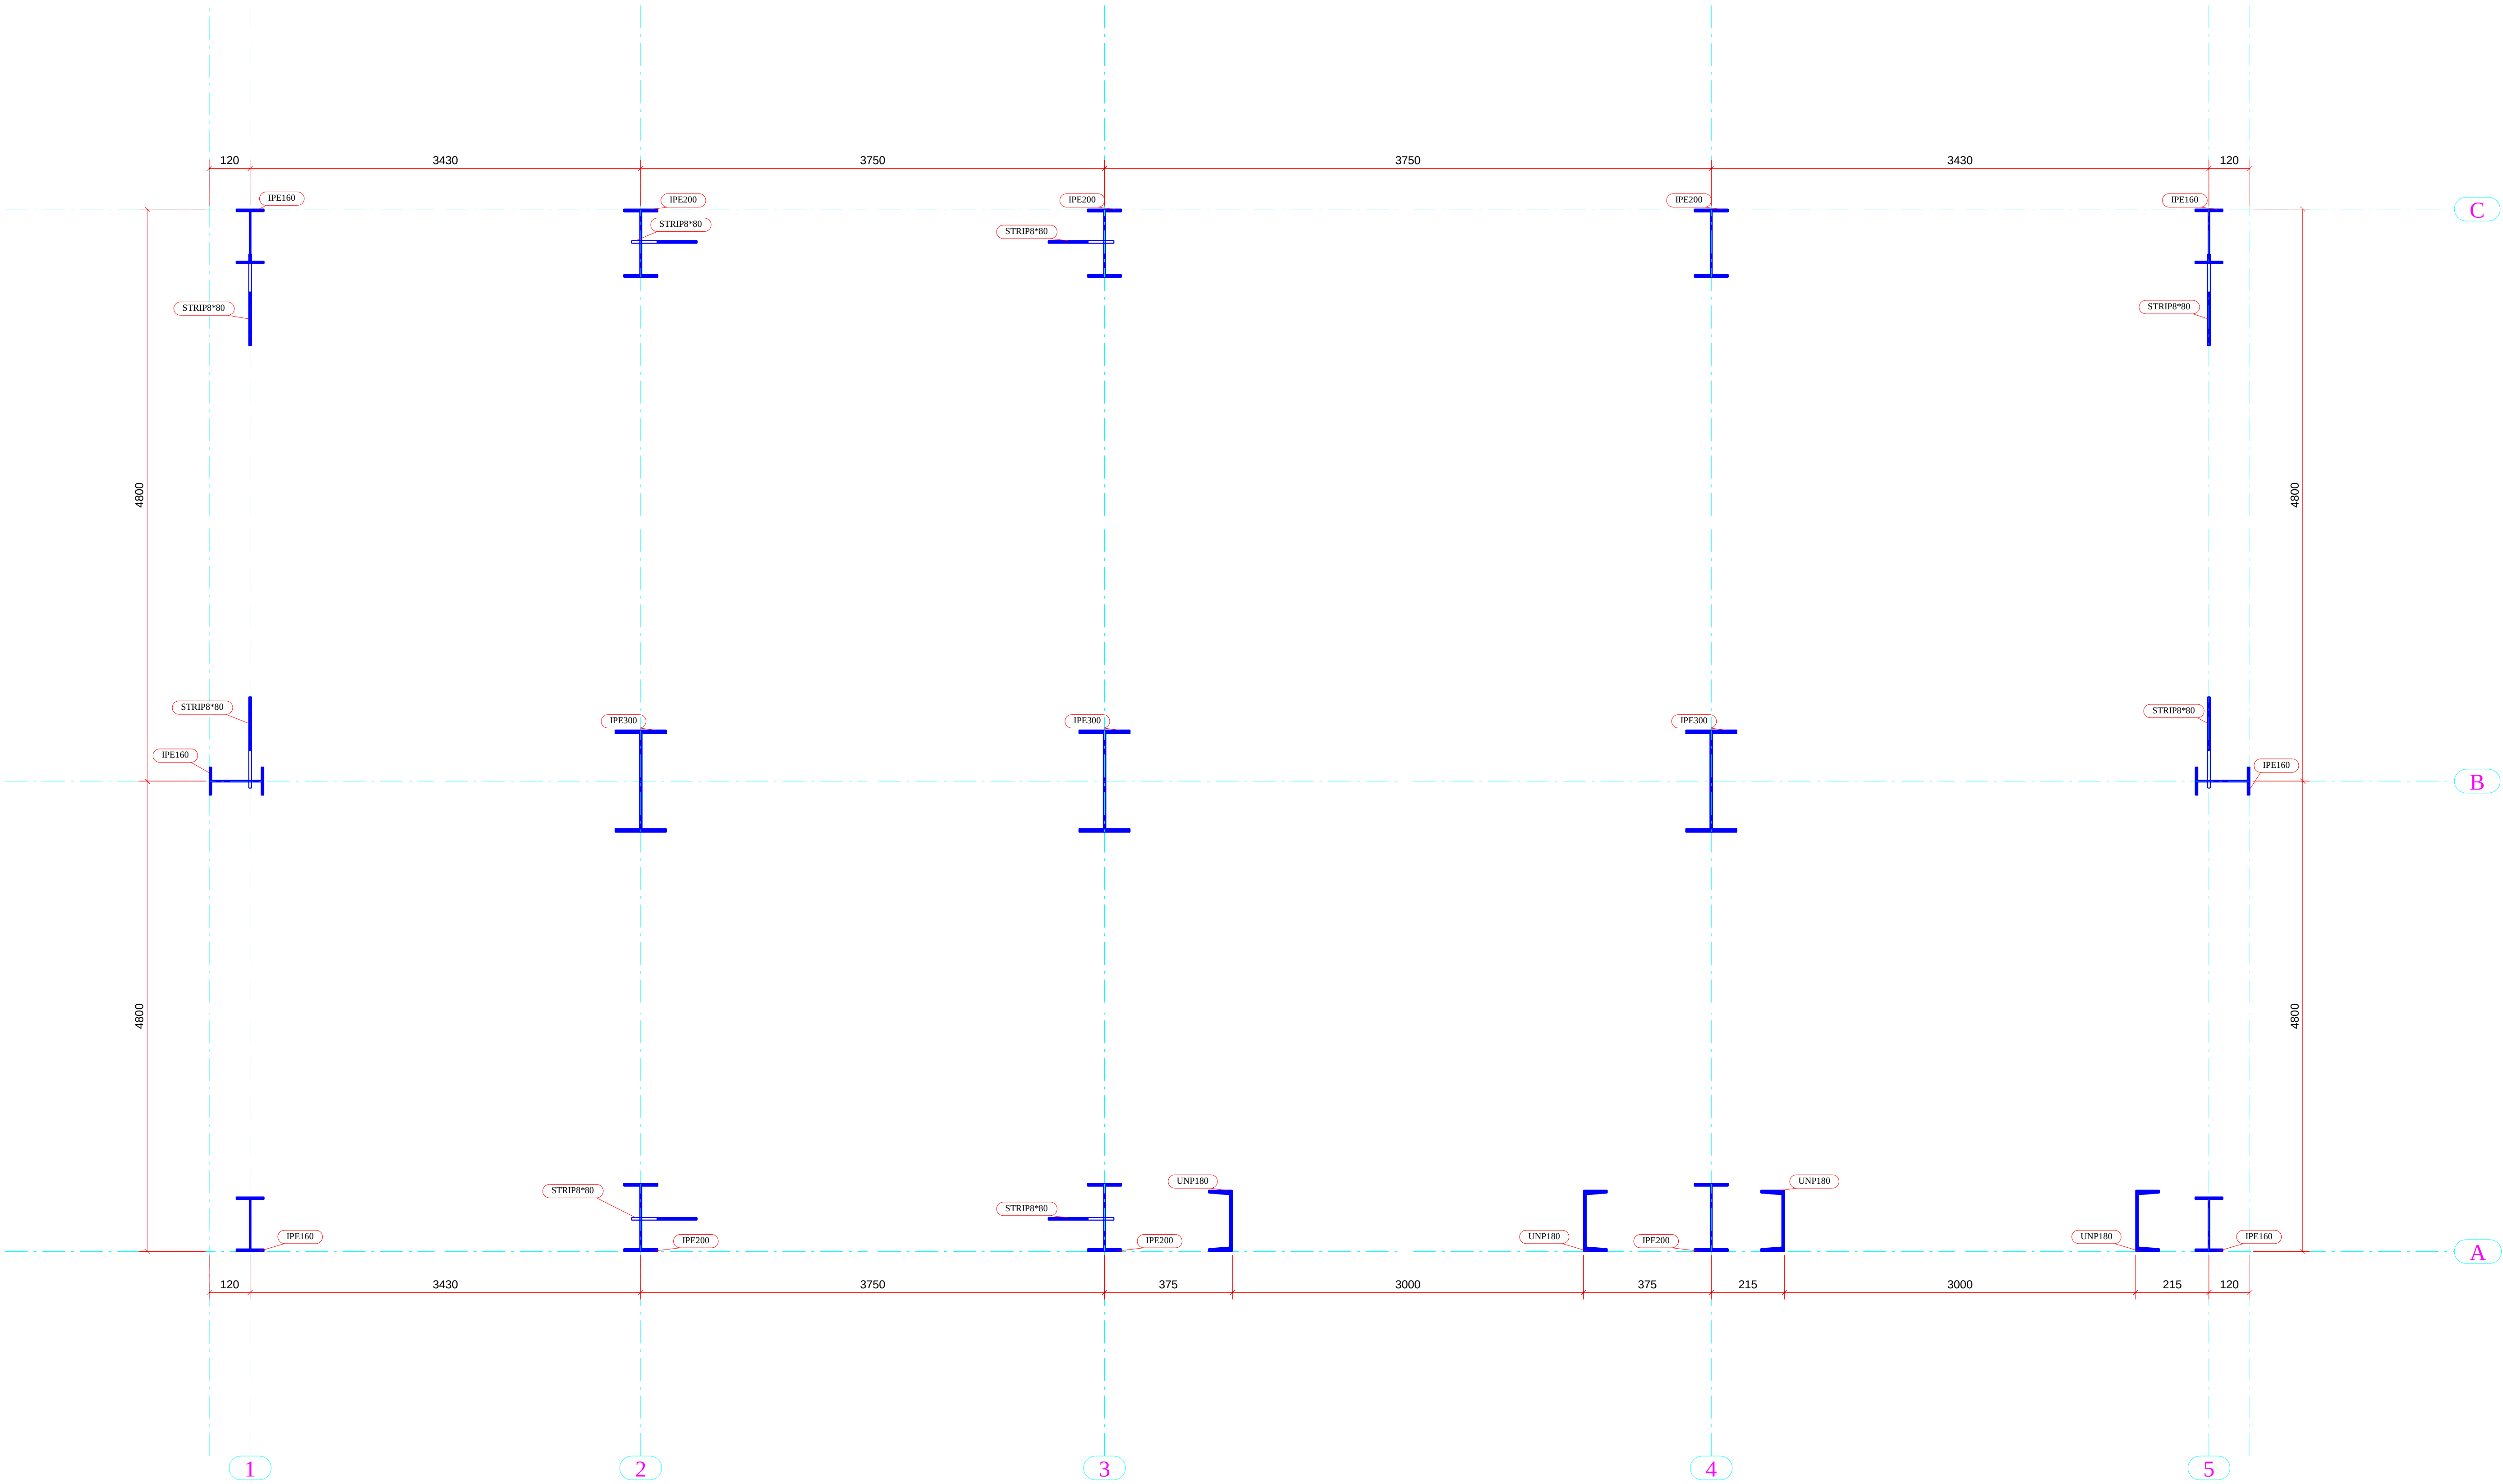

ANKERPLAN
1:10

Werk: HT Rally Raid te Vorden	Getekend: A. Nijlant
Onderwerp: ANKERPLAN	Datum: 26.04.2016
Opdrachtgever: Jan de Winkel	Schaal: zie aanzicht
BOUWKWALITEIT 8.8 - ANKERKWALITEIT 4.6 T.A.V. PROJECTIE	
LASSEN a = 0,5t, minimaal a=4mm T.A.V. a = 1,0t, minimaal a=4mm T.A.V.	

MATERIAALSOORTEN & KWALITEITEN (tenzij anders vermeld):
- PLATEN & PROFIELEN S235JR volgens NEN-EN 10025-2
- BUIS- & KOKERPROFIELEN: S355J2H warmgevoimd volgens NEN-EN 10210-1
- BUIS- & KOKERPROFIELEN: S275J2H koudgevoimd volgens NEN-EN 10219-1

	Verzetstraat 65 7671 GJ Vriezenveen Postbus 1 7680 AA Vriezenveen T: 05 46 - 56 12 05 F: 05 46 - 56 48 35 W: www.wichersmetaal.nl E: info@wichersmetaal.nl	Project: 20160448	Formaat: afw.
Tekening: G [1]		Status:	