


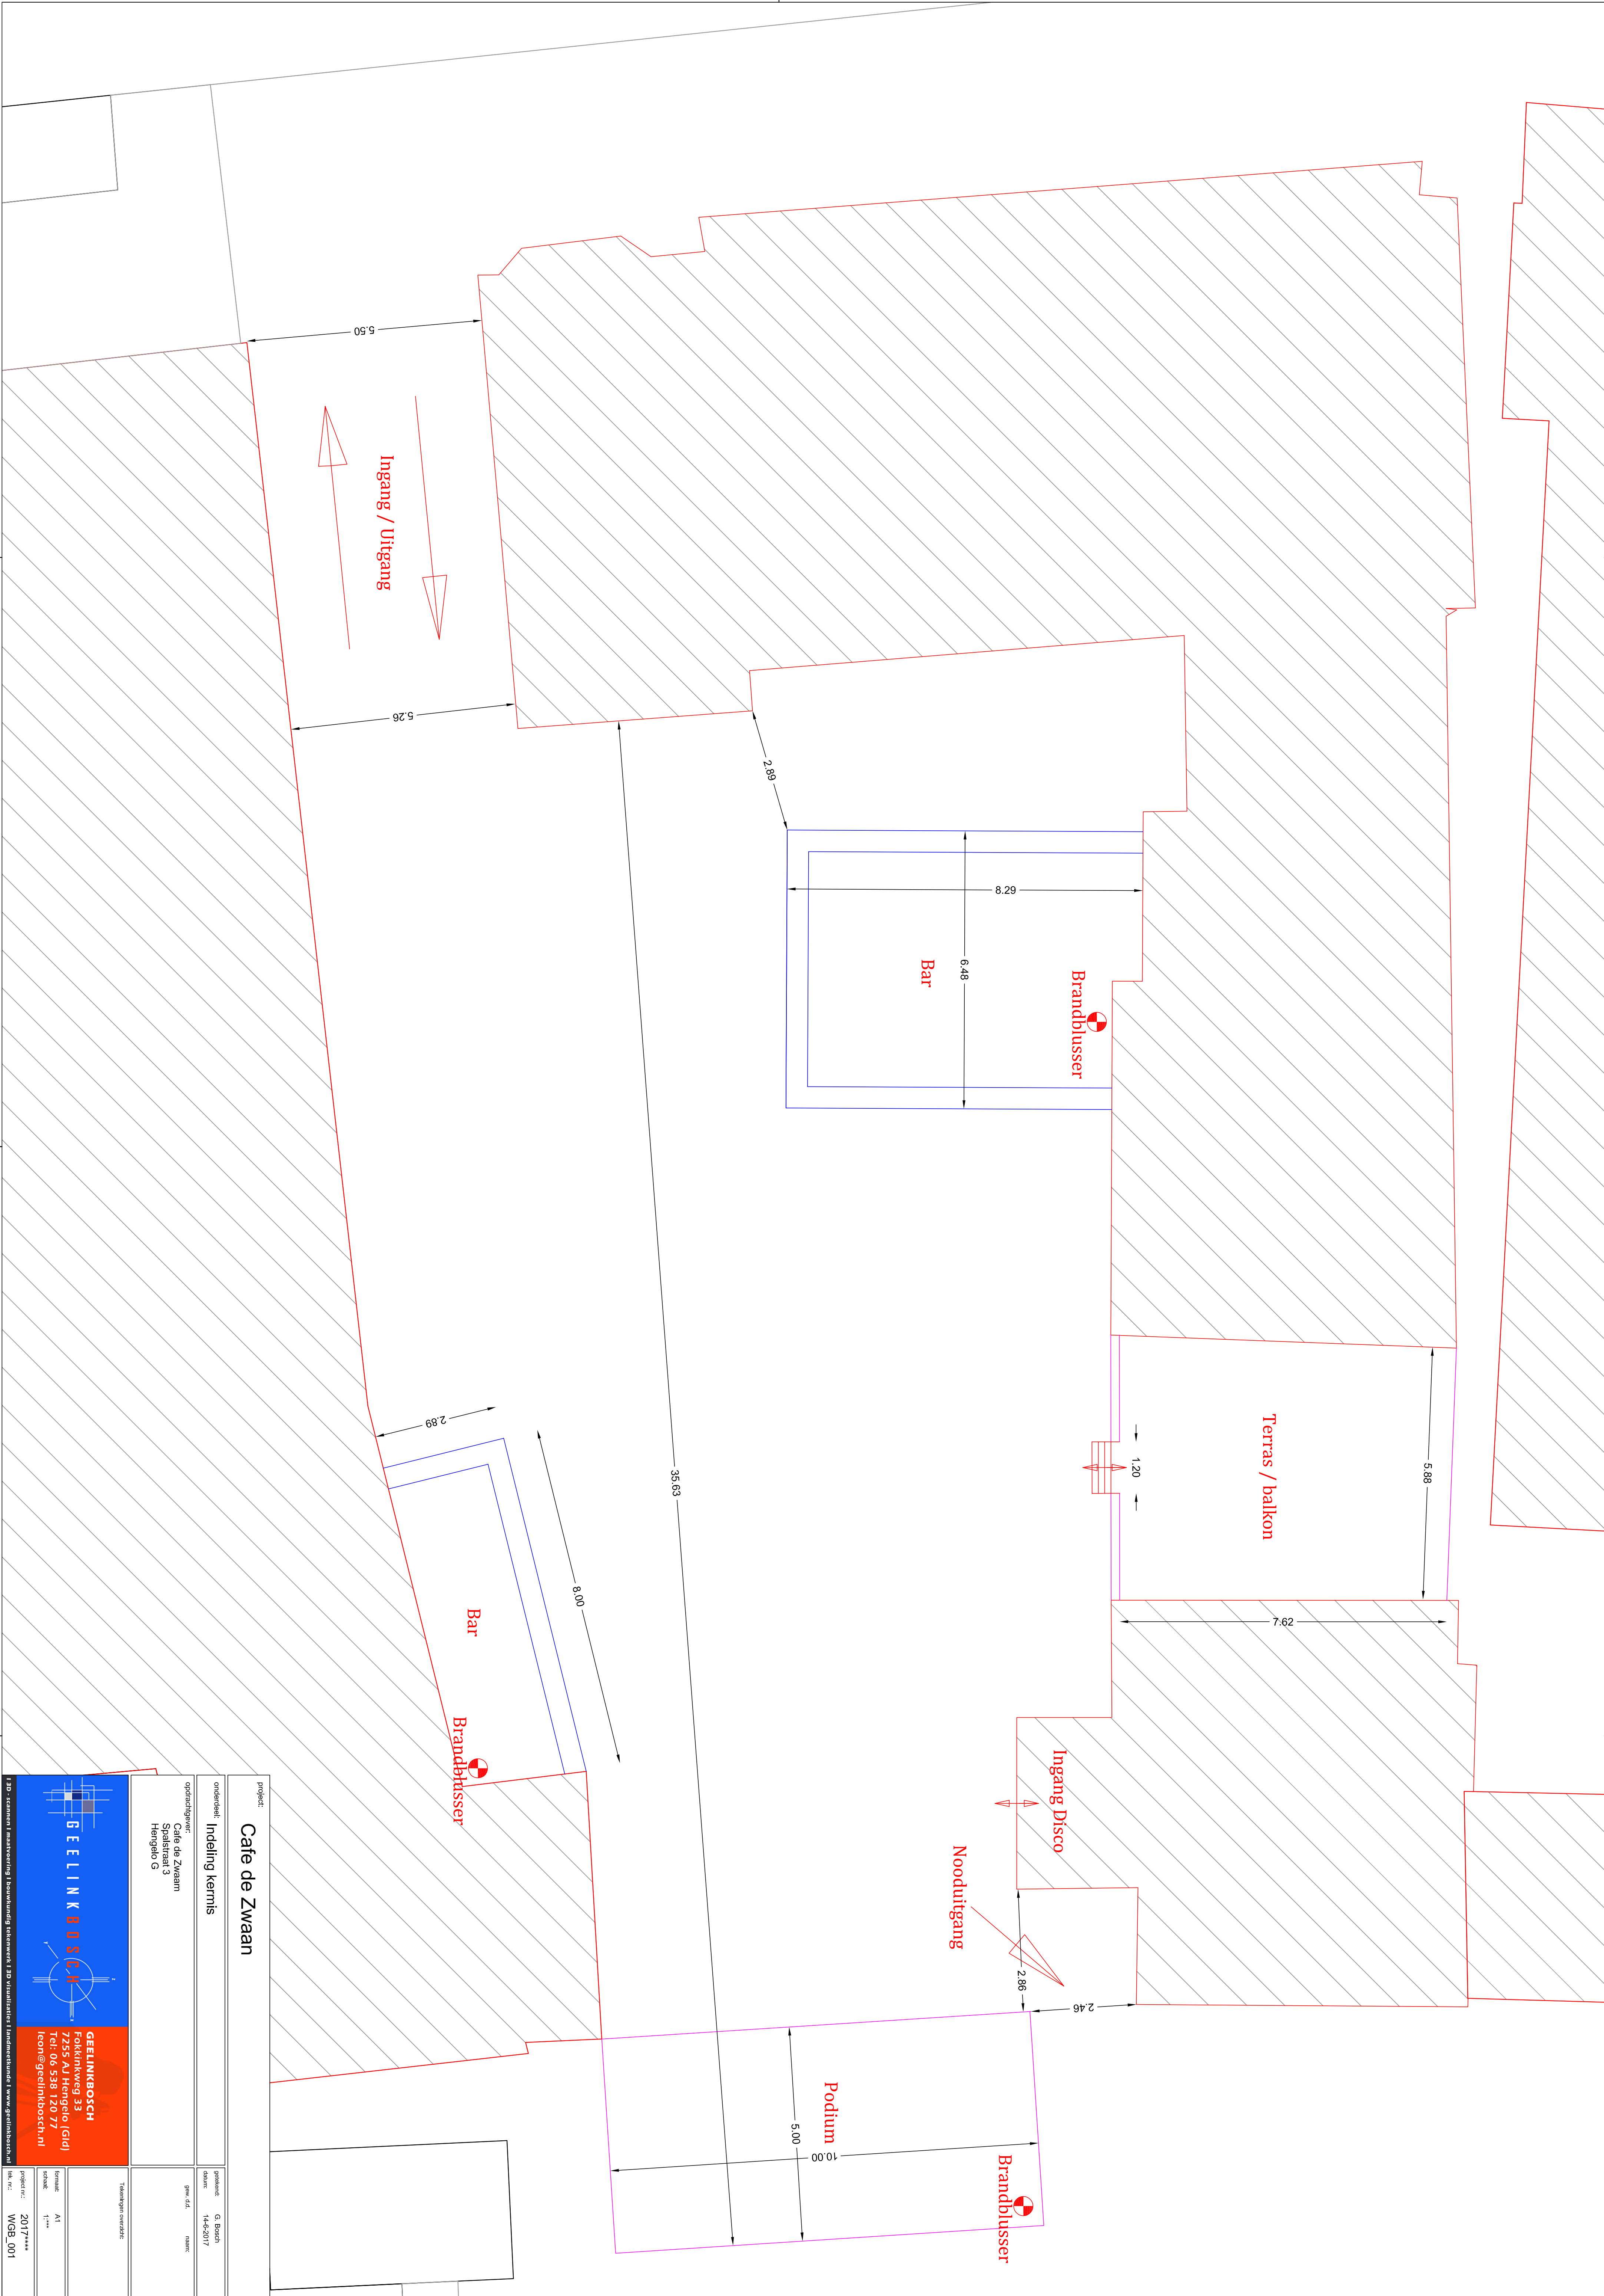

project	
Café de Zwaan	
onderdeel	Indeling kernis
opdrachtgever	Café de Zwaan Spaistraat 3 Hengelo G
ontwerper	G. Bosch datum: 14-2-2017
gsm. d.t.	naam:
Tekeningen overzichts:	
formaat	A1
schale	1:100
project nr.	2017****
sk. nr.	W08_001



GEELINKBOSCH
Fokinkweg 33
7255 AJ Hengelo (Gld)
Tel: 06 538 120 77
lcom@geelinkbosch.nl

GEELINKBOSCH
Fokinkweg 33
7255 AJ Hengelo (Gld)
Tel: 06 538 120 77
lcom@geelinkbosch.nl