
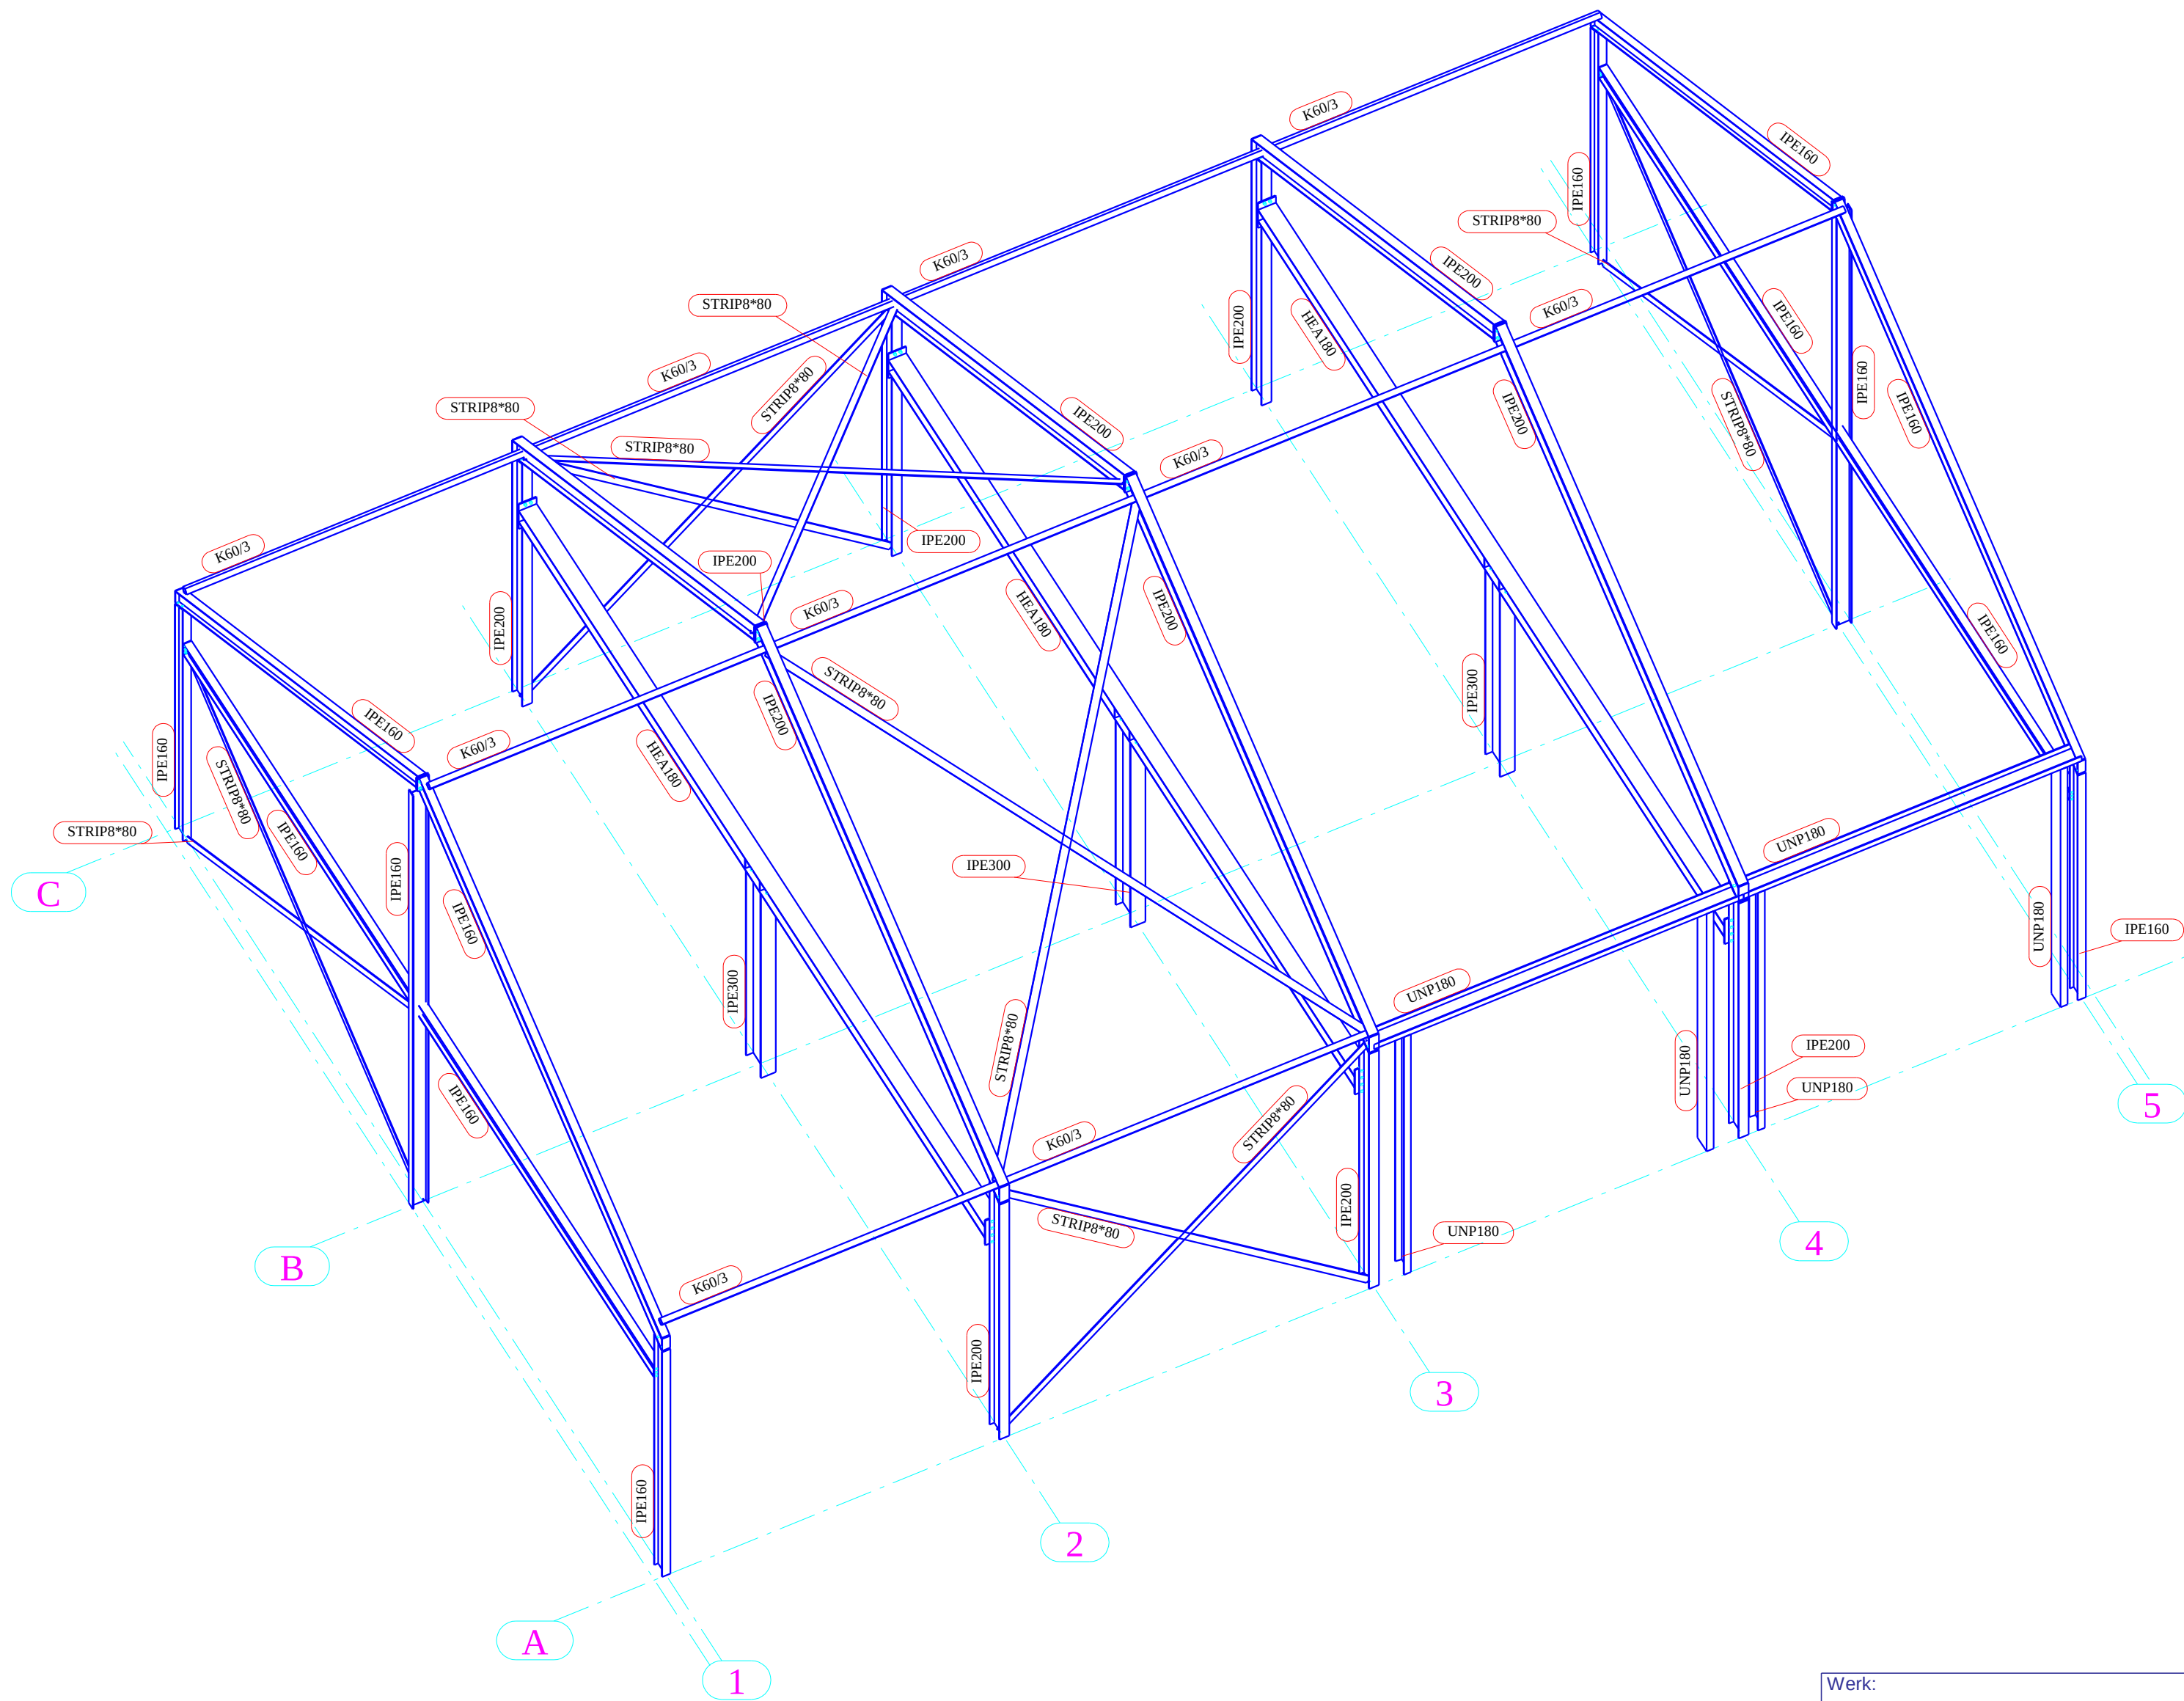


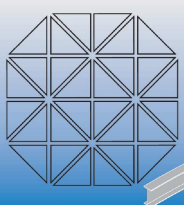

3D MODEL  
1:50

|   |                                                                                       |   |
|---|---------------------------------------------------------------------------------------|---|
| Werk:   |                                                                                       | Getekend: A. Nijlant   |
| HT Rally Raid te Vorden   |                                                                                       | Datum: 26.04.2016   |
| Onderwerp:   |                                                                                       | Schaal: zie aanzicht   |
| 3D STAALOVERZICHT   |                                                                                       |   |
| Opdrachtgever:   |                                                                                       |   |
| Jan de Winkel   |                                                                                       |   |
| BOUTKWALITEIT 8.8 - ANKERKWALITEIT 4.6 T.A.V.   |                                                                                       | PROJECTIE   |
| LASSEN  a = 0,5t, minimaal a=4mm T.A.V.  a = 1,0t, minimaal a=4mm T.A.V.   |                                                                                       |   |
| MATERIAALSOORTEN & KWALITEITEN (tenzij anders vermeld):   |                                                                                       |   |
| <ul style="list-style-type: none"><li>- PLATEN &amp; PROFIELEN S235JR volgens NEN-EN 10025-2</li><li>- BUIS- &amp; KOKERPROFIELEN: S355J2H warmgevormd volgens NEN-EN 10210-1</li><li>- BUIS- &amp; KOKERPROFIELEN: S275J0H koudgevormd volgens NEN-EN 10219-1</li></ul> |                                                                                       |   |
|   |  | Verzetstraat 65<br>7671 GJ Vriezenveen<br>Postbus 1<br>7680 AA Vriezenveen<br>T. 05 46 - 56 12 05<br>F. 05 46 - 56 48 35<br>W. <a href="http://www.wichersmetaal.nl">www.wichersmetaal.nl</a><br>E. <a href="mailto:info@wichersmetaal.nl">info@wichersmetaal.nl</a> |
|   |                                                                                       | Project:<br>20160448   |
|   |                                                                                       | Tekening:<br>G [2]<br>Status:   |
|   |                                                                                       | Formaat:<br>afw.   |