


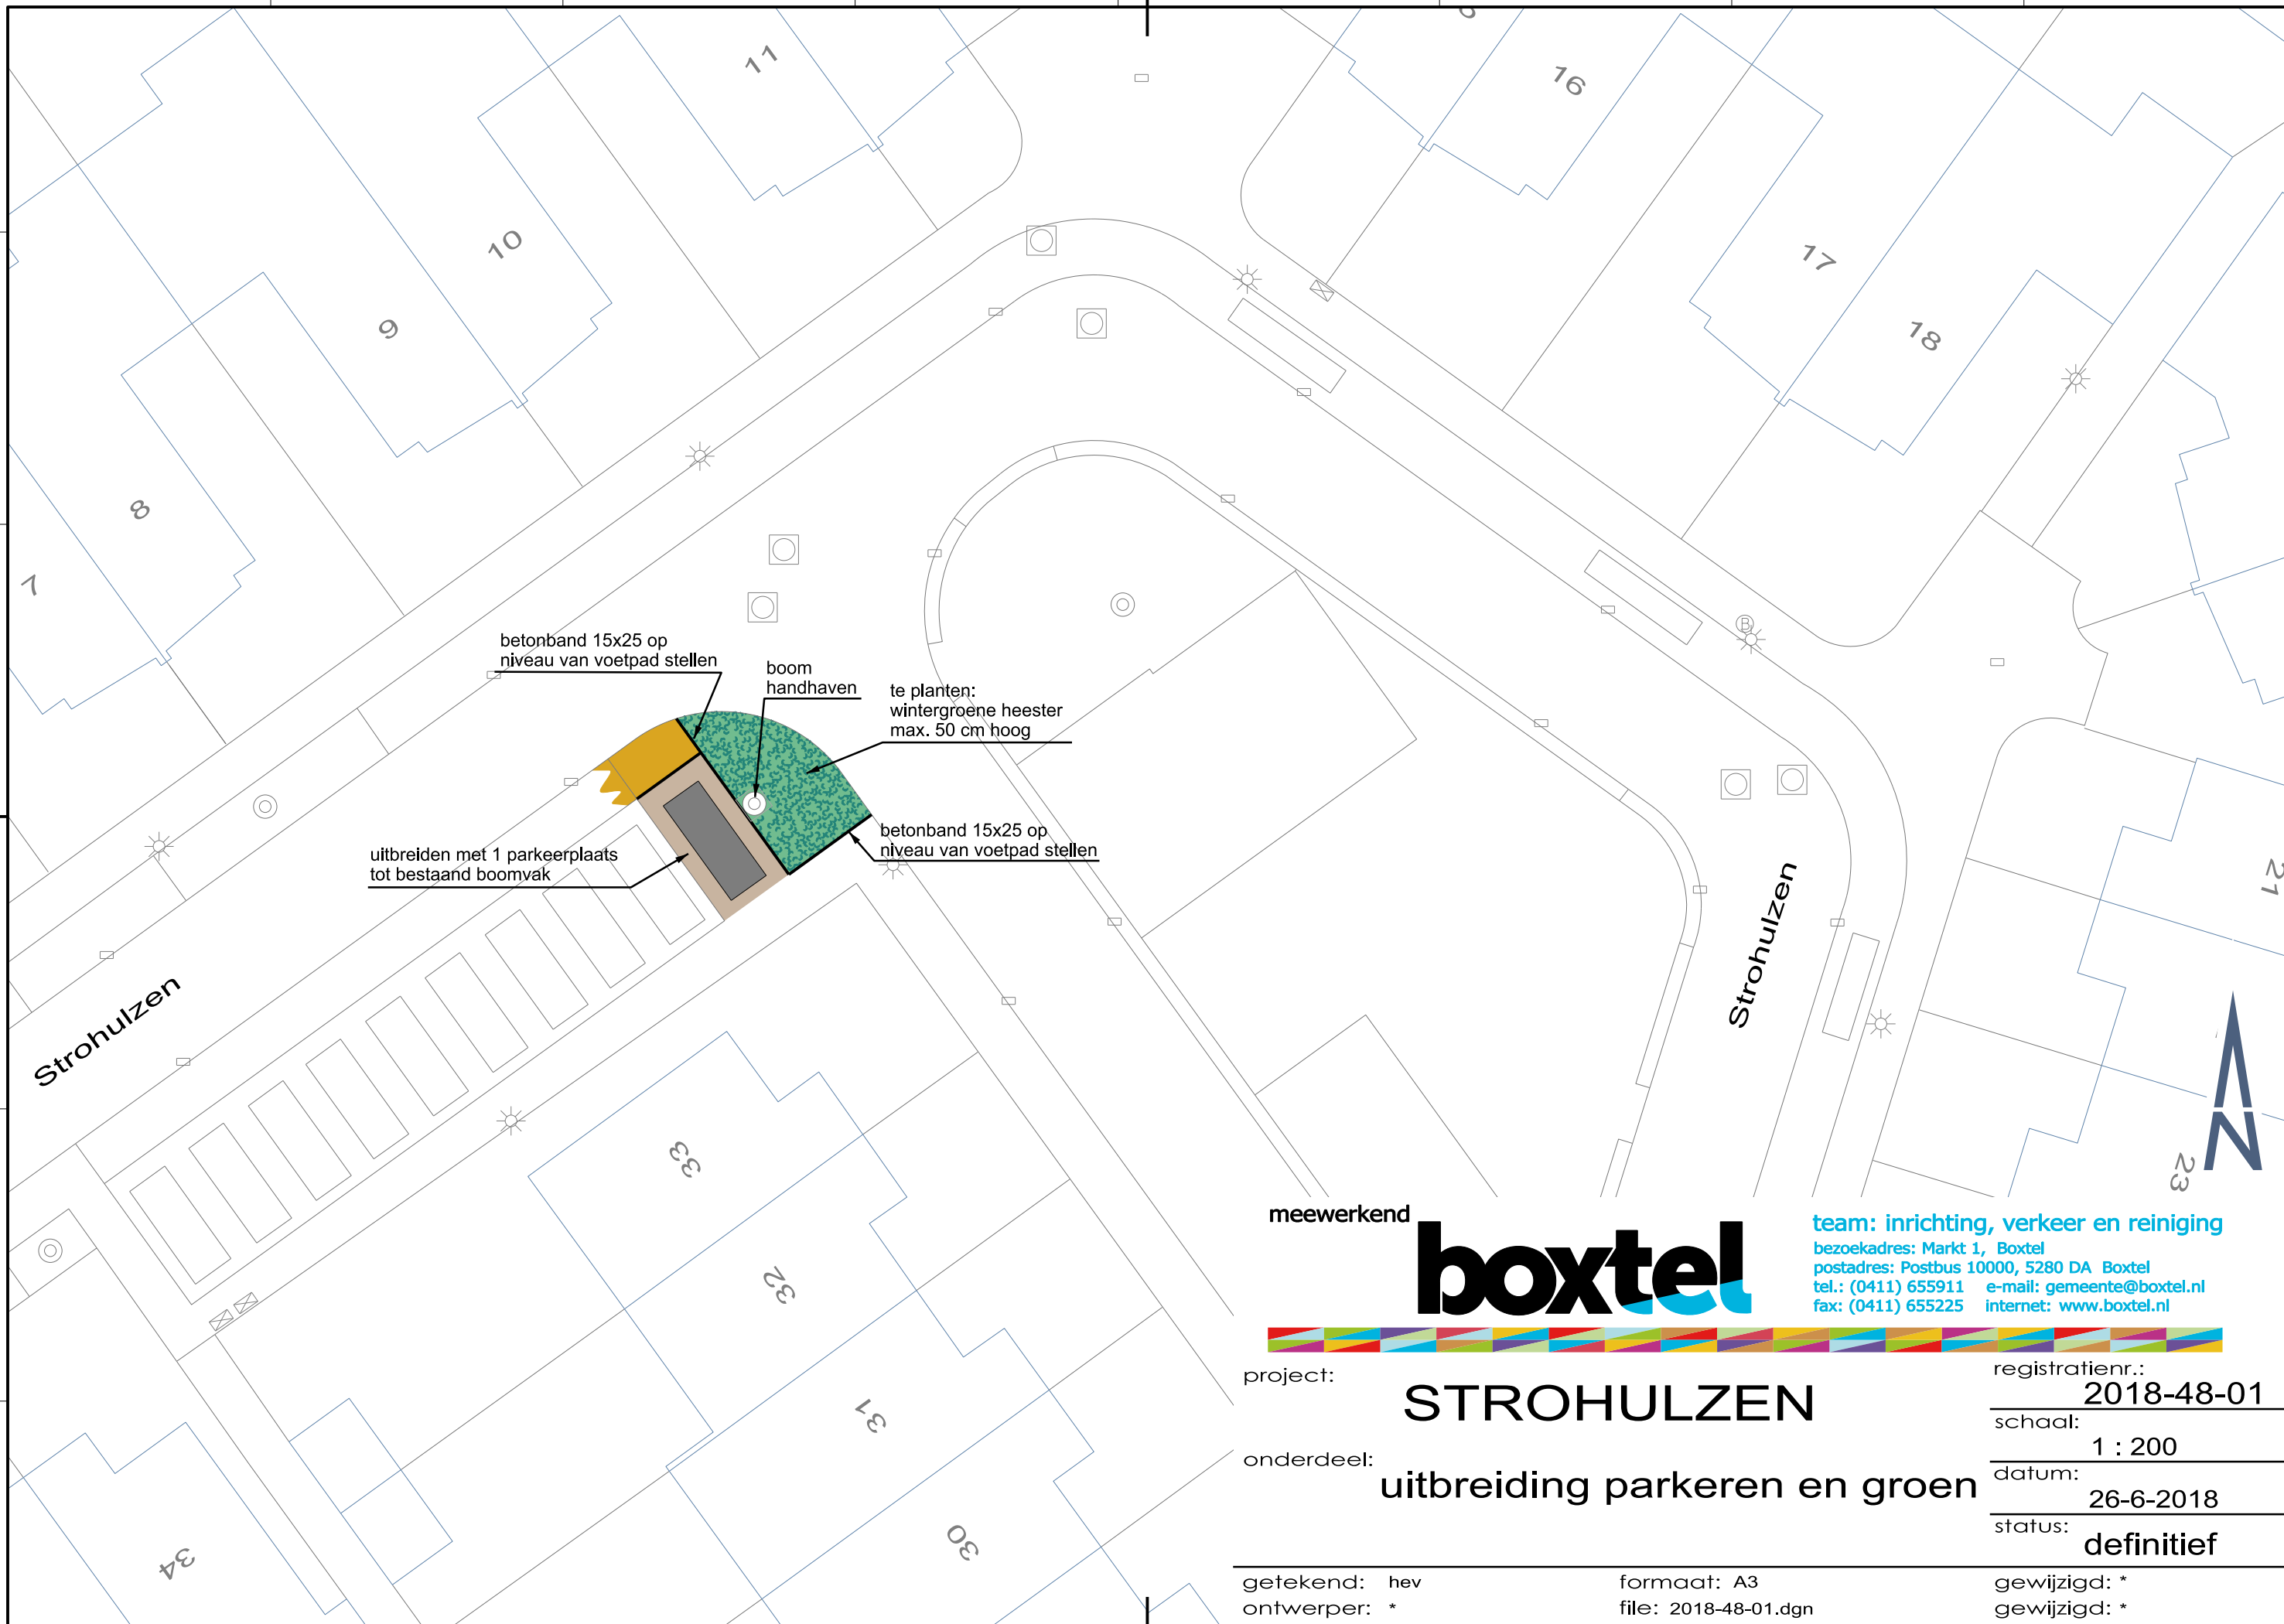

Strohulzen

Strohulzen

meewerkend

boxtel

team: inrichting, verkeer en reiniging
bezoekadres: Markt 1, Boxtel
postadres: Postbus 10000, 5280 DA Boxtel
tel.: (0411) 655911 e-mail: gemeente@boxtel.nl
fax: (0411) 655225 internet: www.boxtel.nl

project:

STROHULZEN

onderdeel:

uitbreiding parkeren en groen

registratienr.:

2018-48-01

schaal:

1 : 200

datum:

26-6-2018

status:

definitief

getekend: hev
ontwerper: *

formaat: A3
file: 2018-48-01.dgn

gewijzigd: *
gewijzigd: *