


50137418-gas-Molenpad 1-oudkerk\50137418-gas-Molenpad 1\versie0.dgn

22-5-2018 16:38:40

50137418-gas-Molenpad 1-oudkerk\50137418-gas-Molenpad 1\versie0.dgn

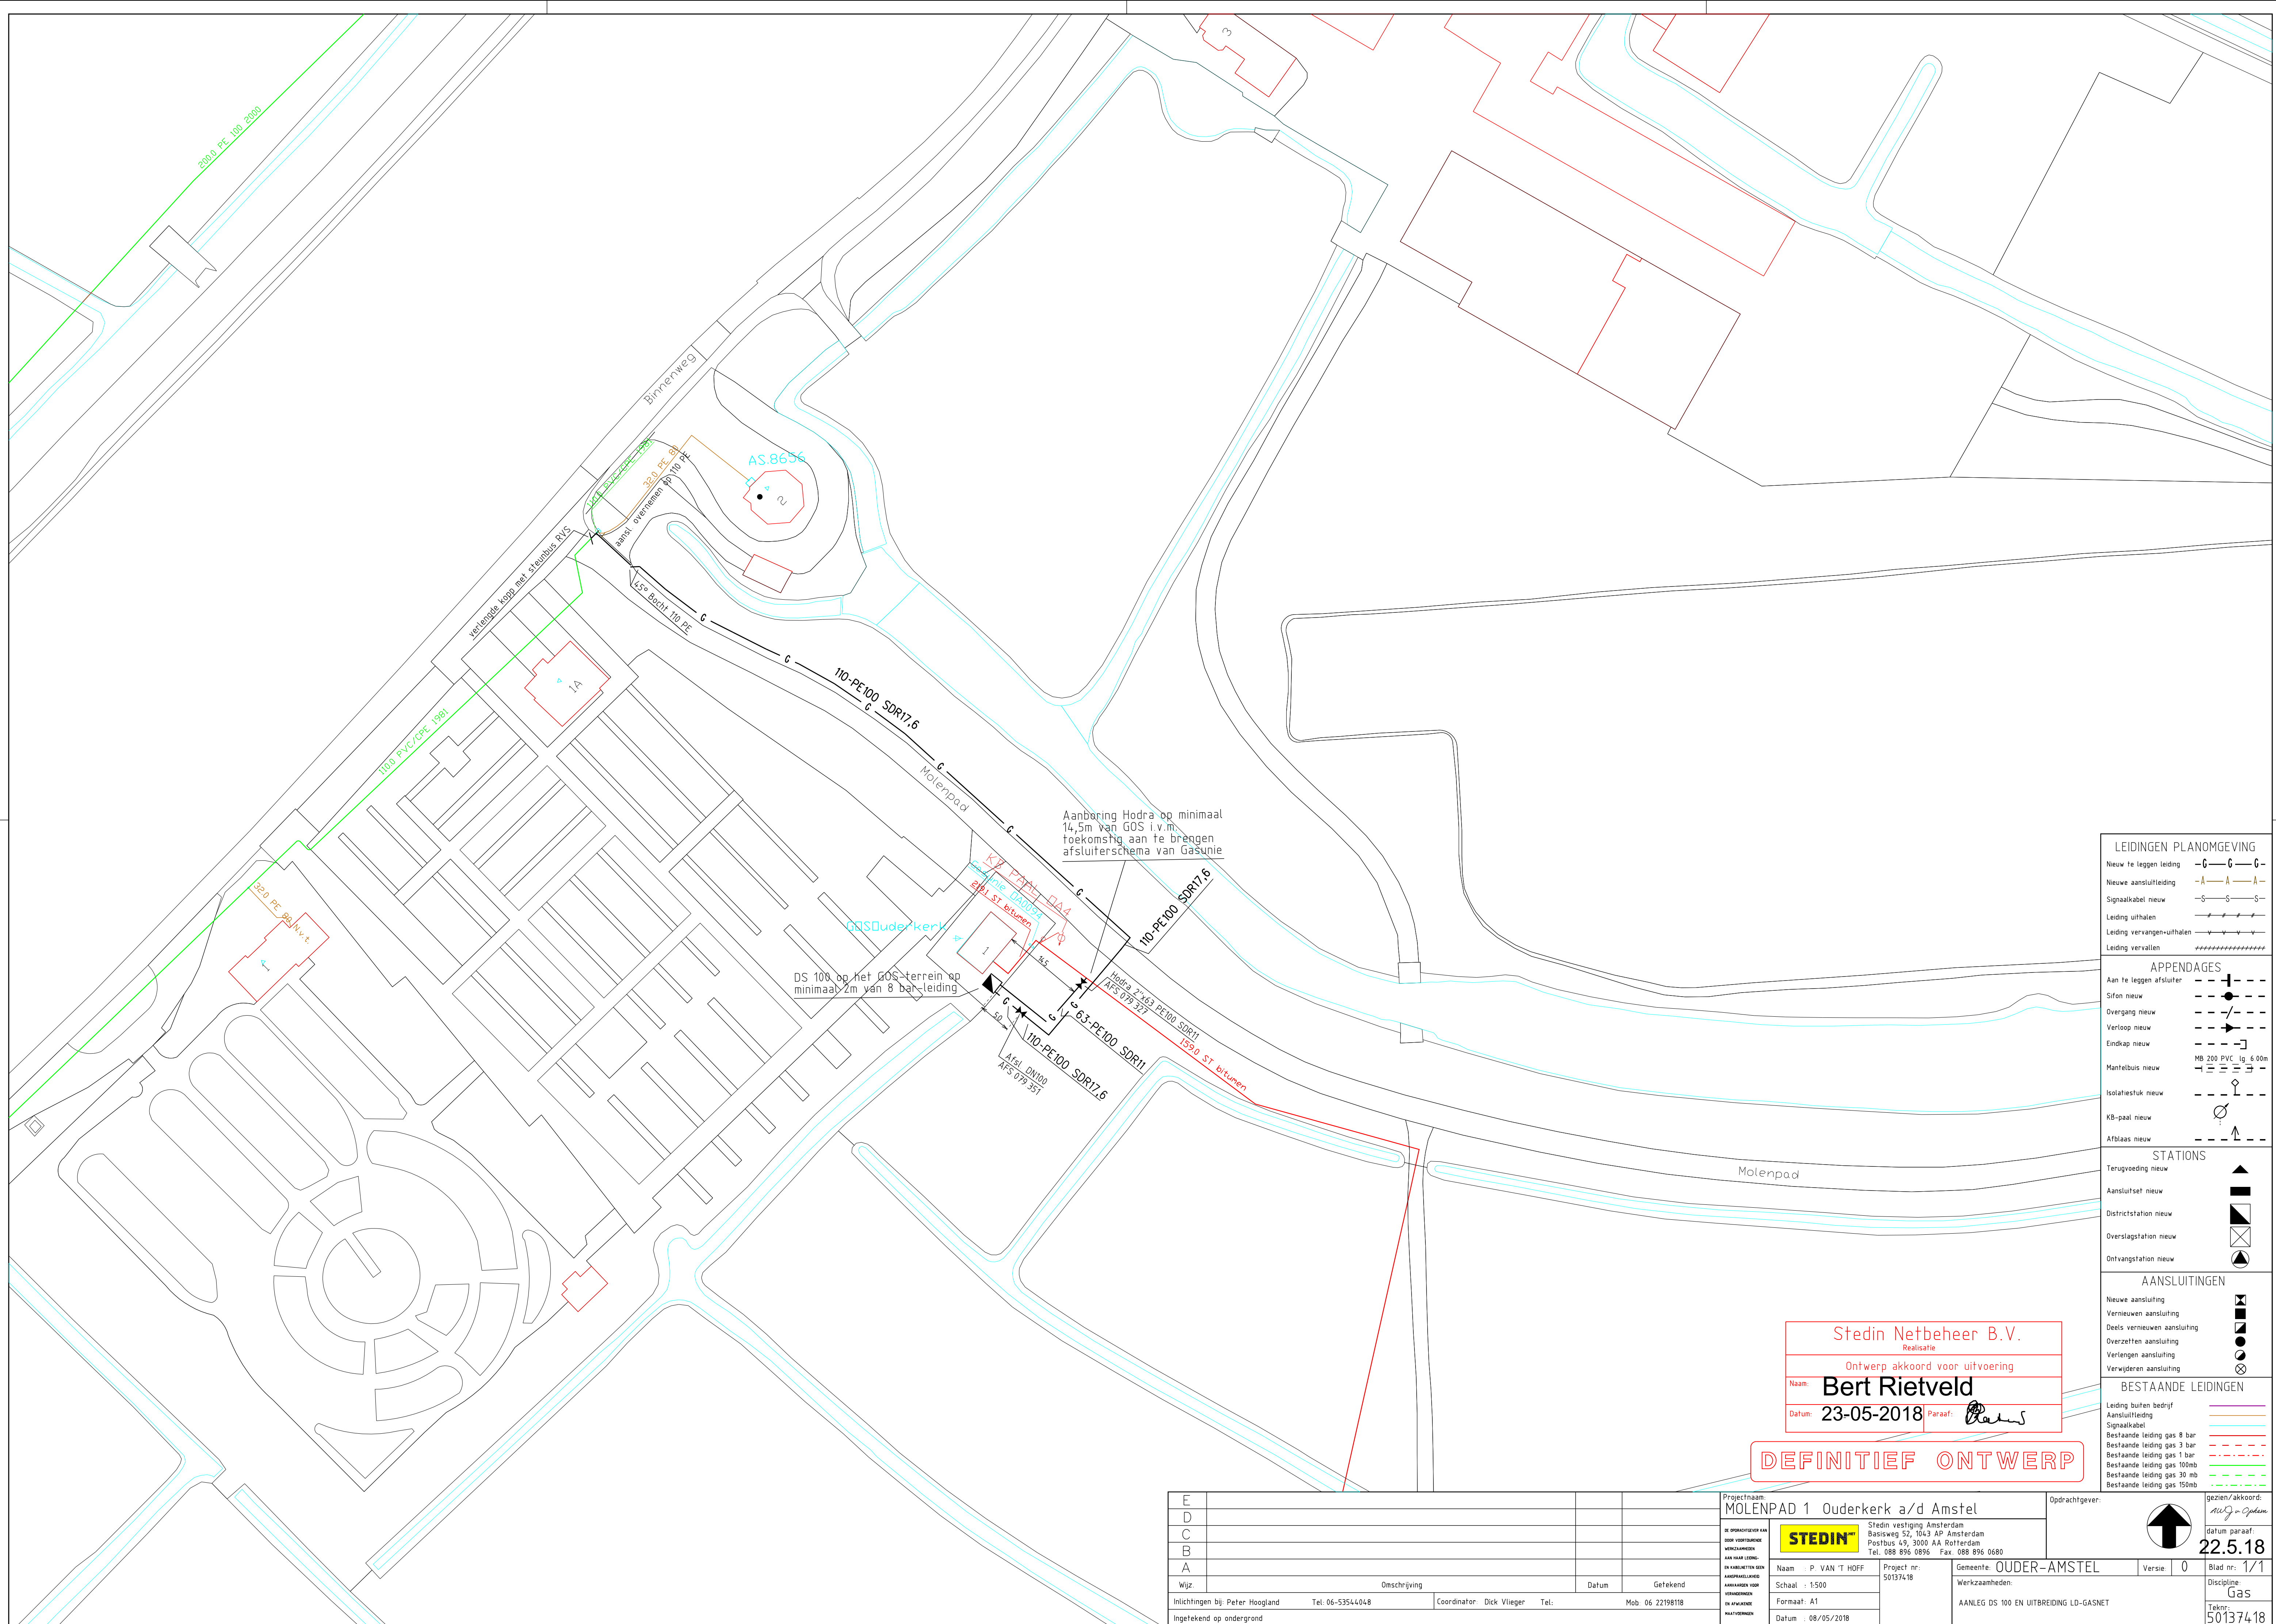

LEIDINGEN PLANOMGEVING

Nieuw te leggen leiding —C—C—C—

Nieuwe aansluitleiding —A—A—A—

Signaalkabel nieuw —S—S—S—

Leiding uithalen ————

Leiding vervangen+uithalen ————

Leiding vervallen ————

APPENDAGES

Aan te leggen afsluter ————

Sifon nieuw ————

Overgang nieuw ————

Verloop nieuw ————

Eindkap nieuw ————

Mantelbus nieuw MB 200 PVC lg. 6,00m ————

Isolatiestuk nieuw ————

KB-paal nieuw ————

Afblaas nieuw ————

STATIONS

Terugvoeding nieuw ————

Aansluitset nieuw ————

Districtstation nieuw ————

Overslagstation nieuw ————

Ontvangststation nieuw ————

AANSLUITINGEN

Nieuwe aansluiting ————

Vernieuwen aansluiting ————

Deels vernieuwen aansluiting ————

Overzetten aansluiting ————

Verlengen aansluiting ————

Verwijderen aansluiting ————

BESTAANDE LEIDINGEN

Leiding buiten bedrijf ————

Aansluitleiding ————

Signaalkabel ————

Bestaande leiding gas 8 bar ————

Bestaande leiding gas 3 bar ————

Bestaande leiding gas 1 bar ————

Bestaande leiding gas 100mb ————

Bestaande leiding gas 30 mb ————

Bestaande leiding gas 150mb ————

Stedin Netbeheer B.V.

Realisatie

Ontwerp akkoord voor uitvoering

Naam: Bert Rietveld

Datum: 23-05-2018

Paraaf: [Signature]

DEFINITIEF ONTWERP

E					
D					
C					
B					
A					
Wijz.		Omschrijving	Datum	Getekend	
Inlichtingen bij: Peter Hoogland Tel. 06-53544048 Coordinator: Dick Vlieger Tel. Mob. 06 22198118					
Ingetekend op ondergrond					
Projectnaam: MOLENPAD 1 Ouderkerk a/d Amstel					
Opdrachtgever: Stedin vestiging Amsterdam Basisweg 52, 1043 AP Amsterdam Postbus 49, 3000 AA Rotterdam Tel. 088 896 0896 Fax. 088 896 0680					
Gezien/akkoord: [Signature]					
datum paraaf: 22.5.18					
Naam: P. VAN 'T HOFF Project nr: 50137418					
Schaal: 1:500					
Formaat: A1					
Datum: 08/05/2018					
Gemeente: OUDER-AMSTEL					
Versie: 0					
Blad nr: 1/1					
Discipline: Gas					
Tekn: 50137418					
AANLEG DS 100 EN UITBREIDING LD-GASNET					