



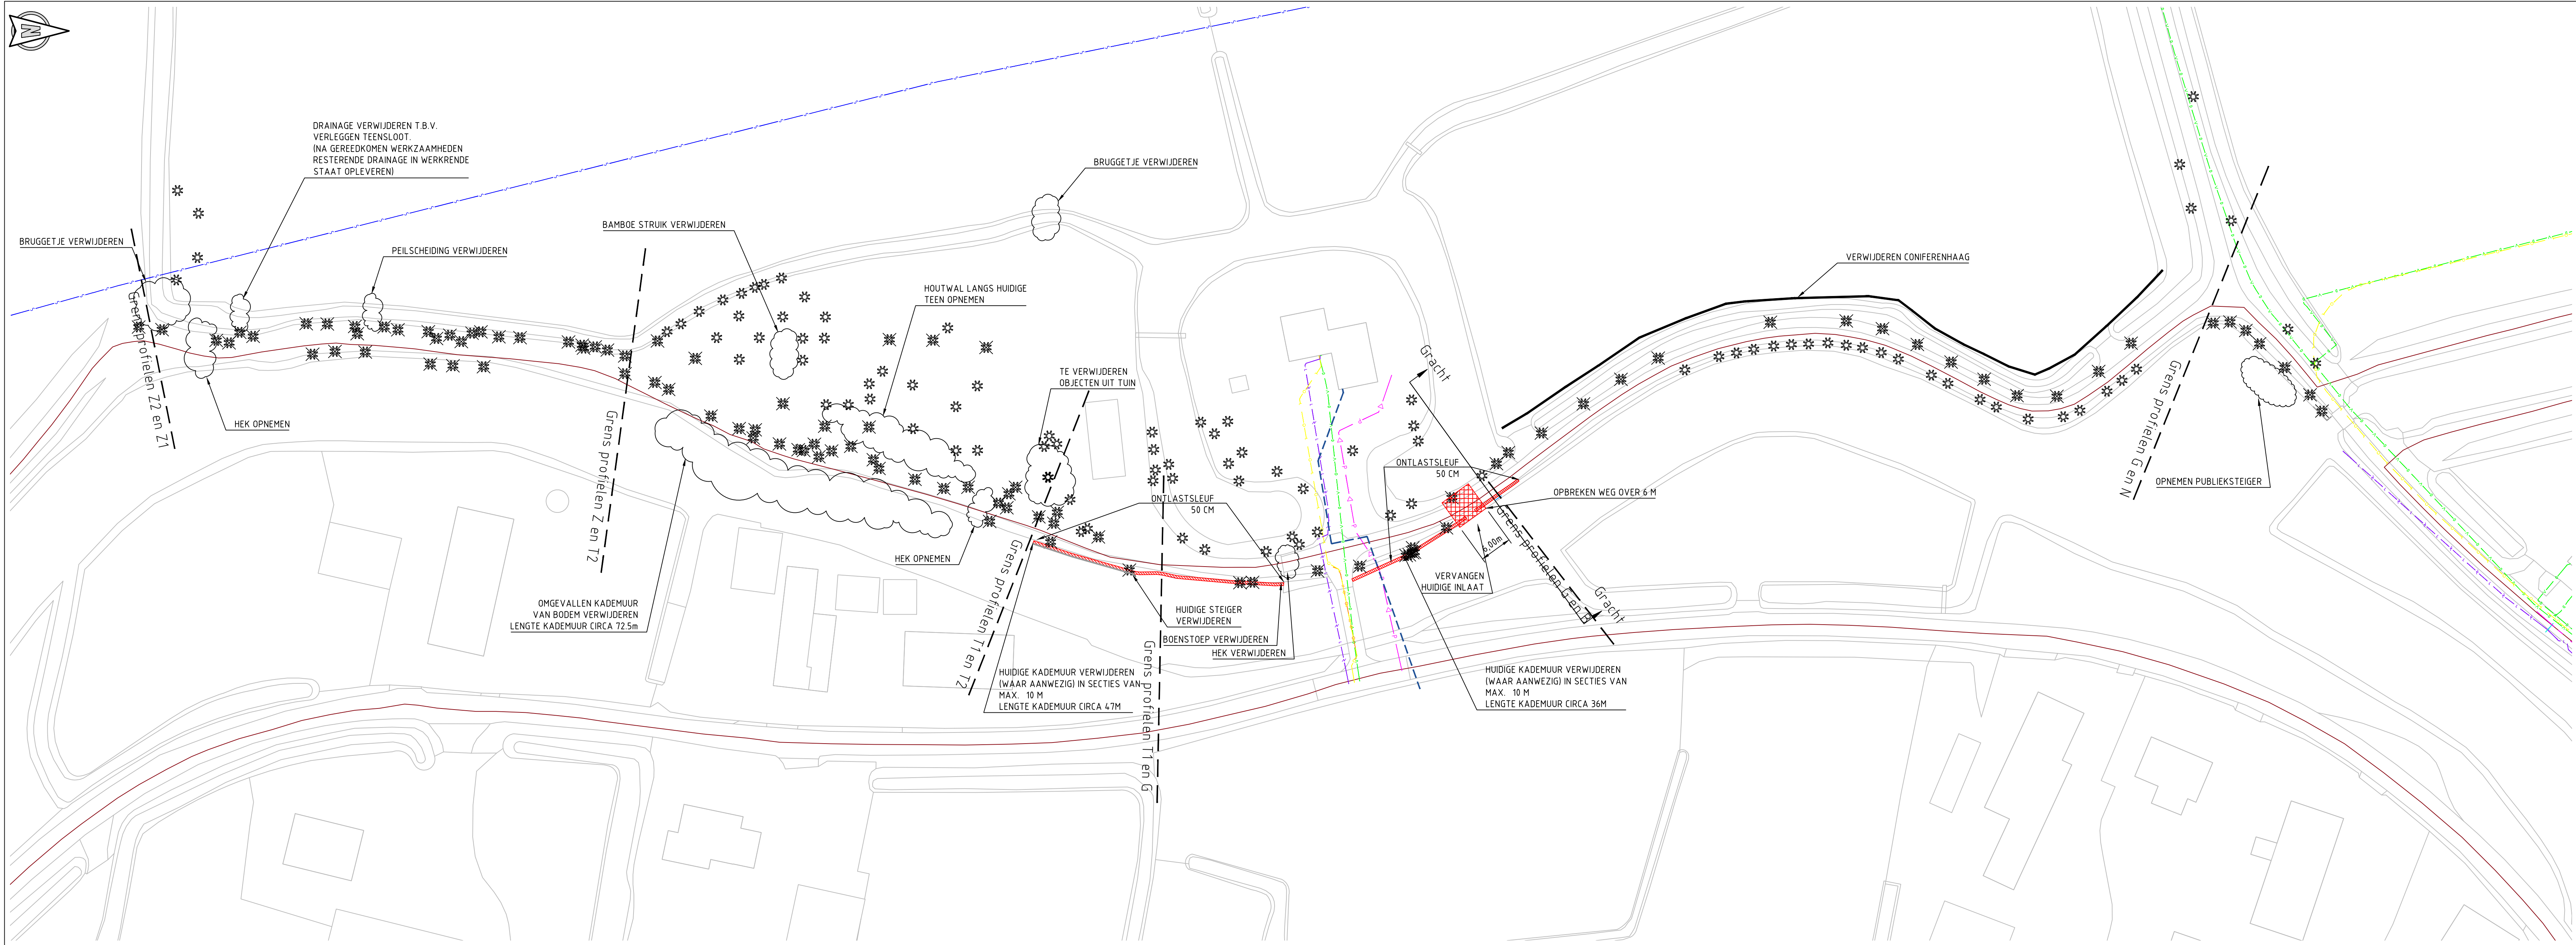

Bovenaanzicht
Schaal: 1:500

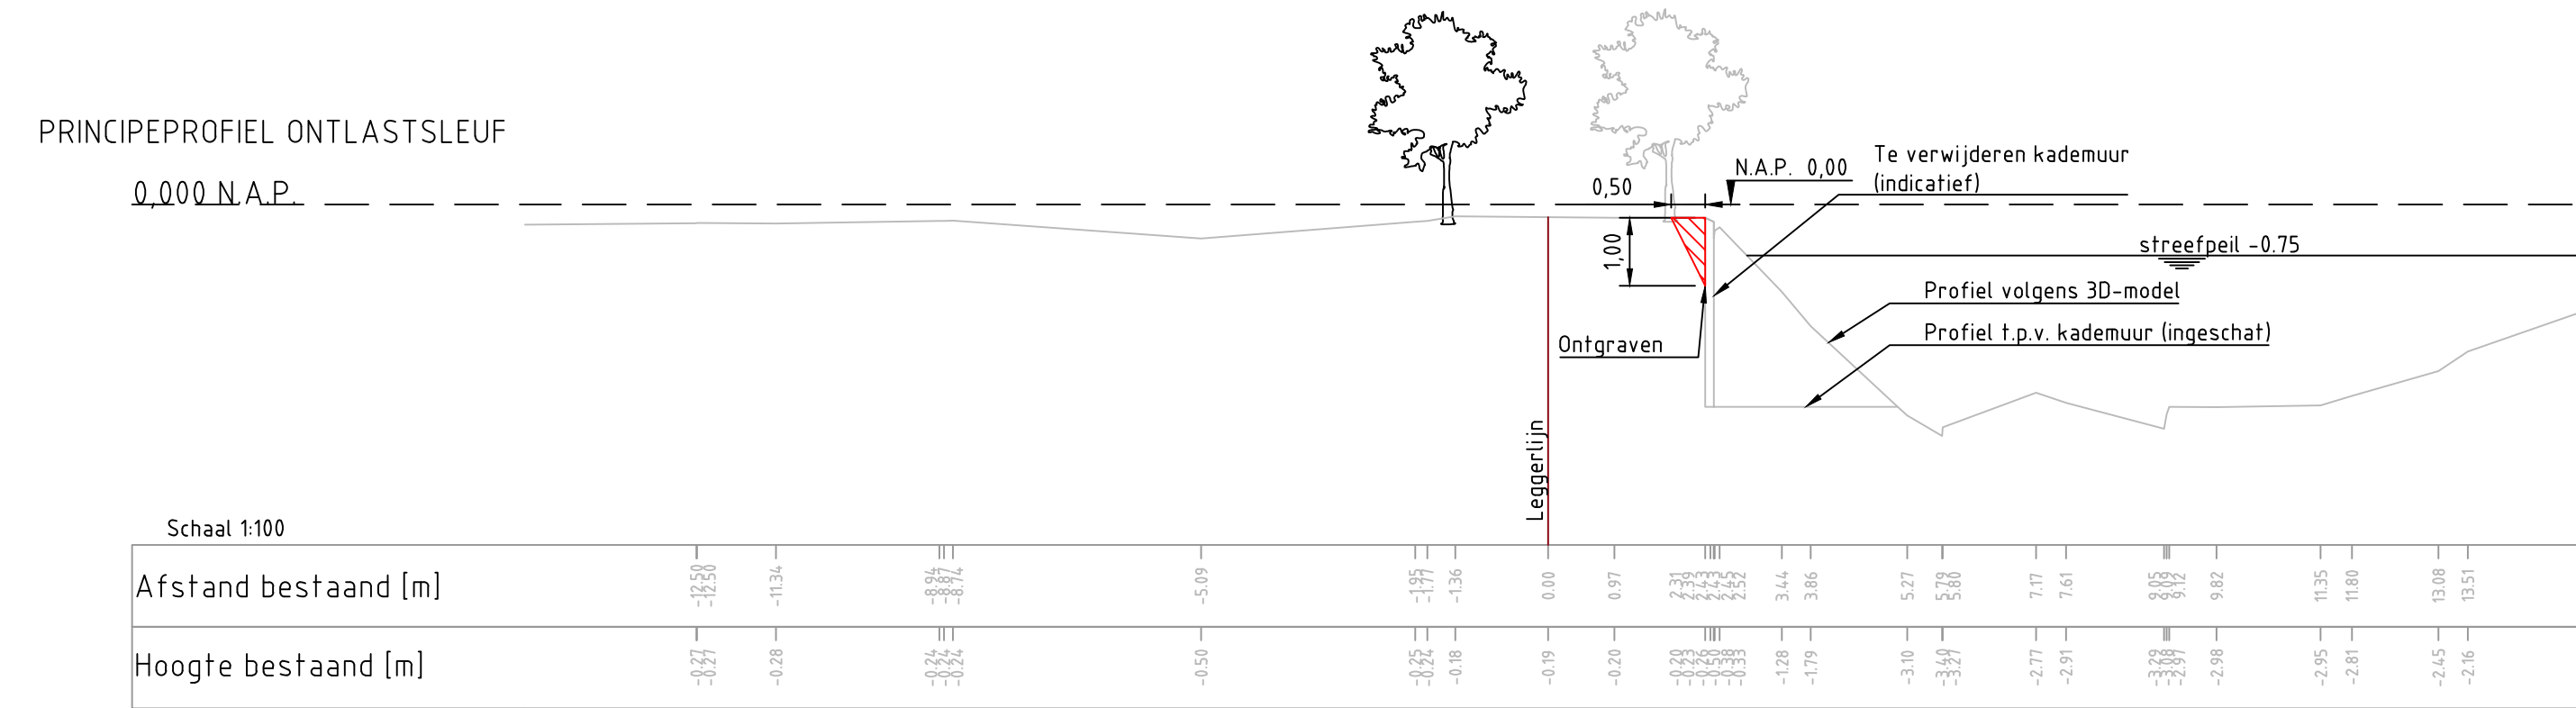

Legenda:
Bovenaanzicht

	Opbreken
	Ontlastsleuf
	Handhaven boom
	Verwijderen boom

Legenda:
Kabels en leidingen

	Gasleiding
	Waterleiding
	Electrokabel HS
	Electrokabel MS
	Electrokabel LS
	Datakabel
	Persriool
	Riool vrij verval
	Oasen drinkwater (getekend op basis van schets)

Legenda:

	Waterpeil
	Ontlastsleuf

Opmerkingen:

- Kabels en leidingen op basis van klic-melding d.d. 23-09-2016
- Kabels en leidingen indicatief weergegeven, exacte locatie in het werk bepalen

OPMERKING: Alle maten in meters, tenzij anders aangegeven.
Alle hoogtes in meters t.o.v. NAP.
De weergegeven locaties van bomen zijn indicatief en betreffen geen daadwerkelijk ingemeten bomen.
Het wel of niet verwijderen van bomen is beschouwd vanuit technisch oogpunt, hierbij is (nog) geen rekening gehouden met beleidsregels van WSR.

0.4	16-03-2018	Concept	RFI		RH		RH	
0.3	15-03-2018	Concept	RFI		RH		RH	
1.0	16-03-0218	Definitief	RFI		RHU		RHU	
REV.	DATUM	OMSCHRIJVING REVISIE	GETEKEND	GECONTR.	GEZEN			
PROJECT: Waterschap Rivierenland Kadeverbetering Giessen - Noordeloos								
ONDERDEEL: Bestekstekening Opbrekstekening								
OMSCHRIJVING / VERSIE: 1.0								
DATUM: 16-03-2018		GECONTROLEERD: R. Huijbreghs		PROJECTNR: INFR160553				
GETEKEND: R. Fijzi		GEZEN: R. Huijbreghs		TEKENINGNR: 160553_20-R00				
STATUS: Definitief		SCHAAL: 1:100 / 1:500		BLADNR: 1 van 1				
DEZE TEKENING IS EIGENDOM VAN Iv-Infra b.v. ZONDER SCHRIFTELIJKE TOESTEMMING VAN DE EIGENAAR MAG DEZE OP KENNELIJK WEG, VOORDEEL OF ANDERZINS, NIET WORDEN GEBRUIKT OF VERMILT WORDEN.								
FORMAAT: A1+ (1051x594)								

Iv-Infra

Iv-Infra b.v.
Trapzeilum 322
3364 DL Sliedrecht
P.O. Box 135
3360 AC Sliedrecht
Nederland
Telephone +31 88 943 3200
www.iv-infra.nl