
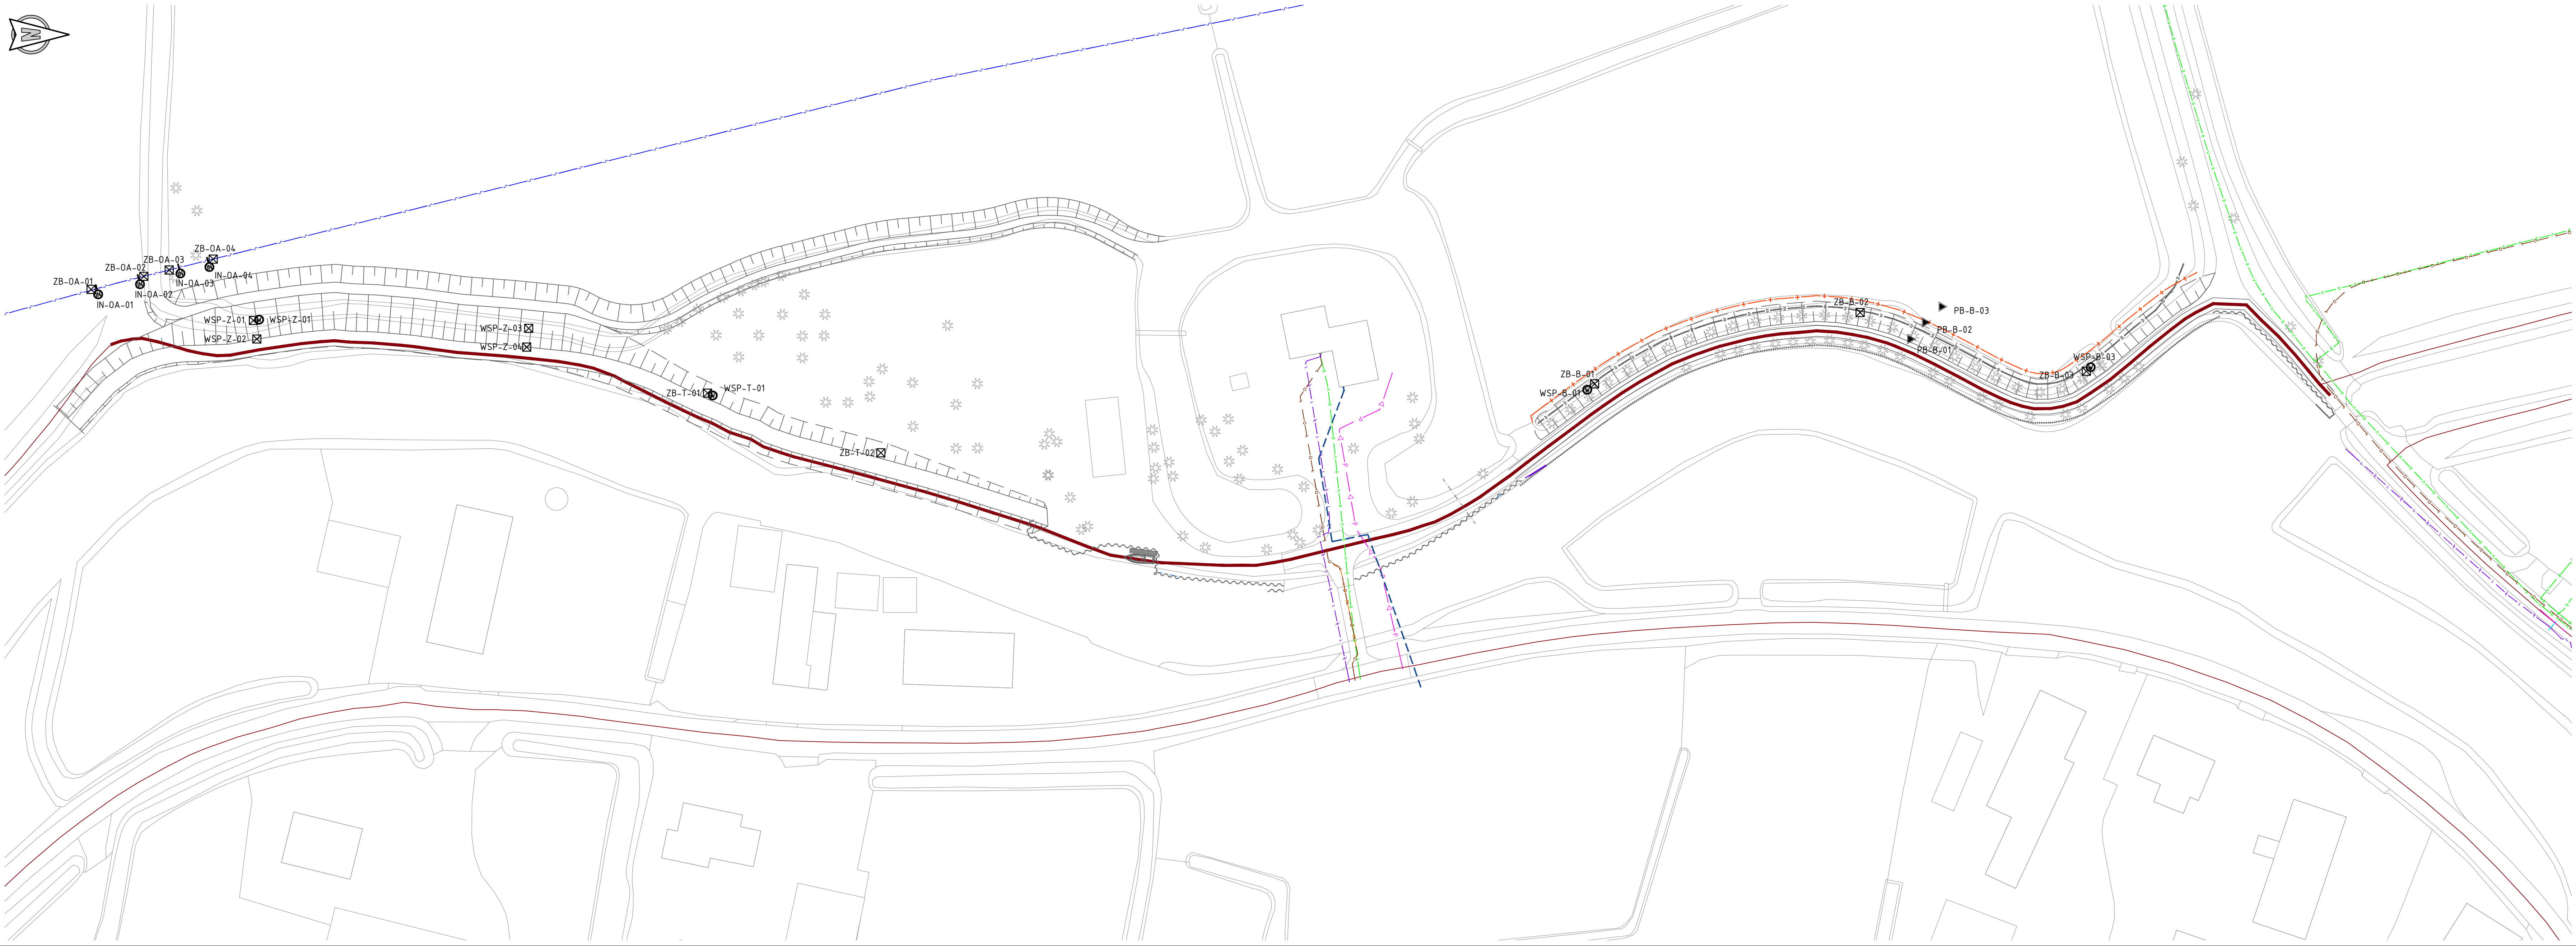
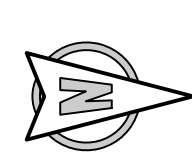
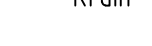
 
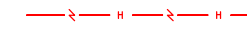
 
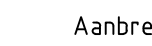
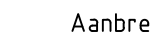
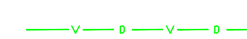


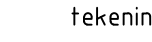

Bovenaanzicht
Schaal: 1:500

OPMERKING: Alle maten in meters, tenzij anders aangegeven.
 Alle hoogtes in meters t.o.v. NAP.
 De weergegeven locaties van bomen zijn indicatief en betreffen geen daadwerkelijk ingemeten bomen.
 Het wel of niet verwijderen van bomen is beschouwd vanuit technisch oogpunt, hierbij is (nog) geen rekening gehouden met beleidsregels van WSRL.

<u>Legenda:</u>		<u>Legenda:</u>		<u>Legenda:</u>	
	Bovenaanzicht		Monitoring		Kabels en leidingen
	Kruin		Zakbak		Gasleiding
	Talud		Waterspanningsmeter		Waterleiding
	Leggertlijn		Inclinometer		Elektrokabel HS
	Aanbrengen damwand		Peilbuis		Elektrokabel MS
	Aanbrengen palenrij				Elektrokabel LS
	Aanbrengen drainage zie principi tekening 160553_30-R00				Datakabel
	Verwijderen en opnieuw aanbrengen inlaaf				Persriool
	boom				Riool vrij verval
					Oasen drinkwater (getekend op basis van schets)

Opmerkingen:

- Kabels en leidingen op basis van
kic-melding d.d. 13-09-2016
- Kabels en leidingen indicatief weergegeven,
exacte locatie in het werk bepalen

10	16-03-2018	Definitief		RH		TSI		TSI	
REV.	DATUM	OMSCHRIJVING REVISIE		GETEKEND		GECONTR.		GEZEEN	
PROJECT				 Iv-Infra Iv-Infra b.v. Trapeziumpark 322 3364 DL Sliedrecht P.O. Box 155 3360 AC Sliedrecht Nederland Telephone +31 86 943 3200 www.iv-infra.nl					
Waterschap Rivierenland Kadeverbetering Giesse – Noordeloos									
Bestekstekening Monitoringsoverzicht									
ONDERDEEL									
OMSCHRIJF / VERSIE: 10									
DATUM	16-03-2018	GECONTROLEERD	T. Sakema	PROJECTNR:					INFR160553
GETEKEND	R. Huijbreghs	GEZEEN	T. Sakema	TEKENINGNR:					160553_27-R00
STATUS:	Definitief	SCHAAL:	1:100 / 1:500	BLADNR:					1 van 1
DEZE TEKENING IS EIGENDOM VAN iv-infra b.v. ZONDER SCHRIJFTELIJKE TOESTEMMING VAN IV-Infra MAG DEZE OF ANDEREN NIET WORDEN REPRODUCERED OF SPINRAAKT ERVAKT									
FORMAAT: A1+									