




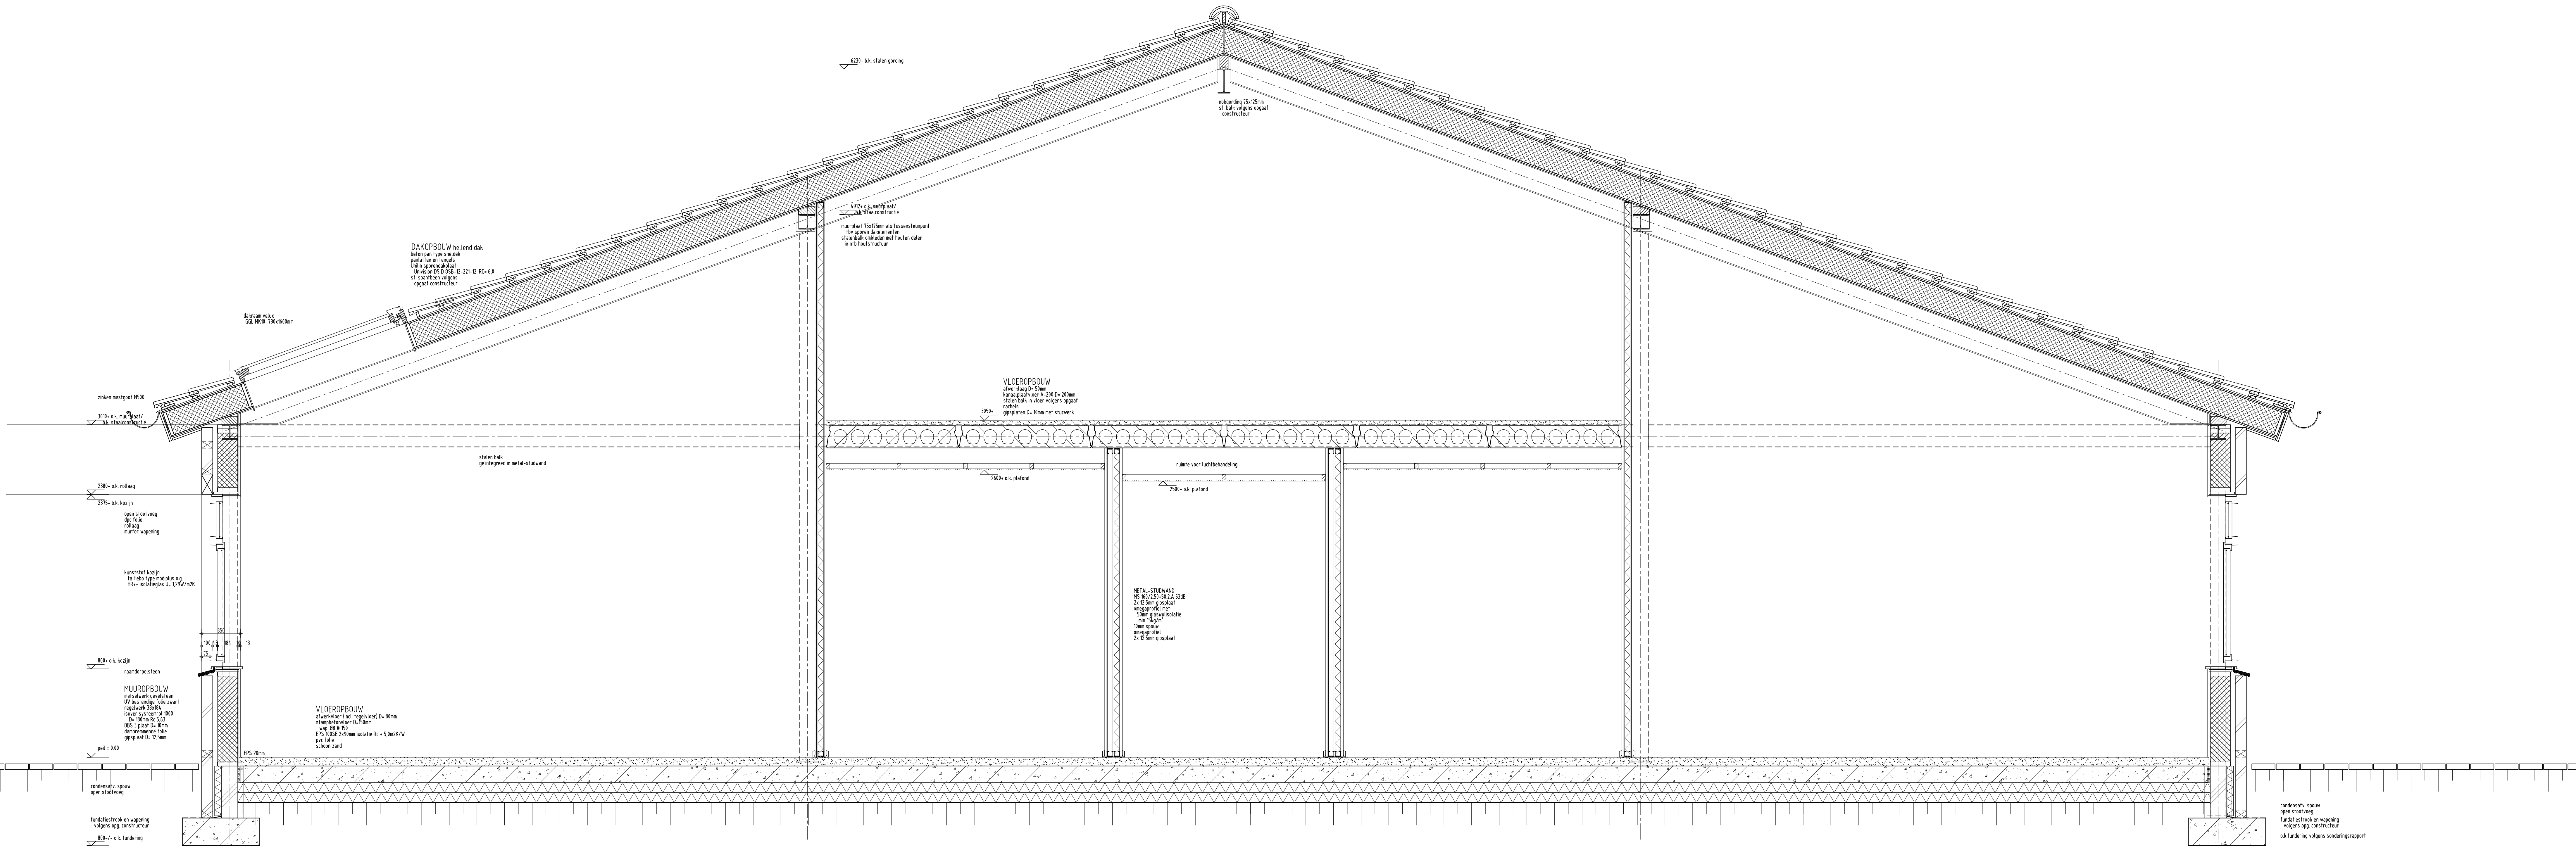

doorsnede A-A

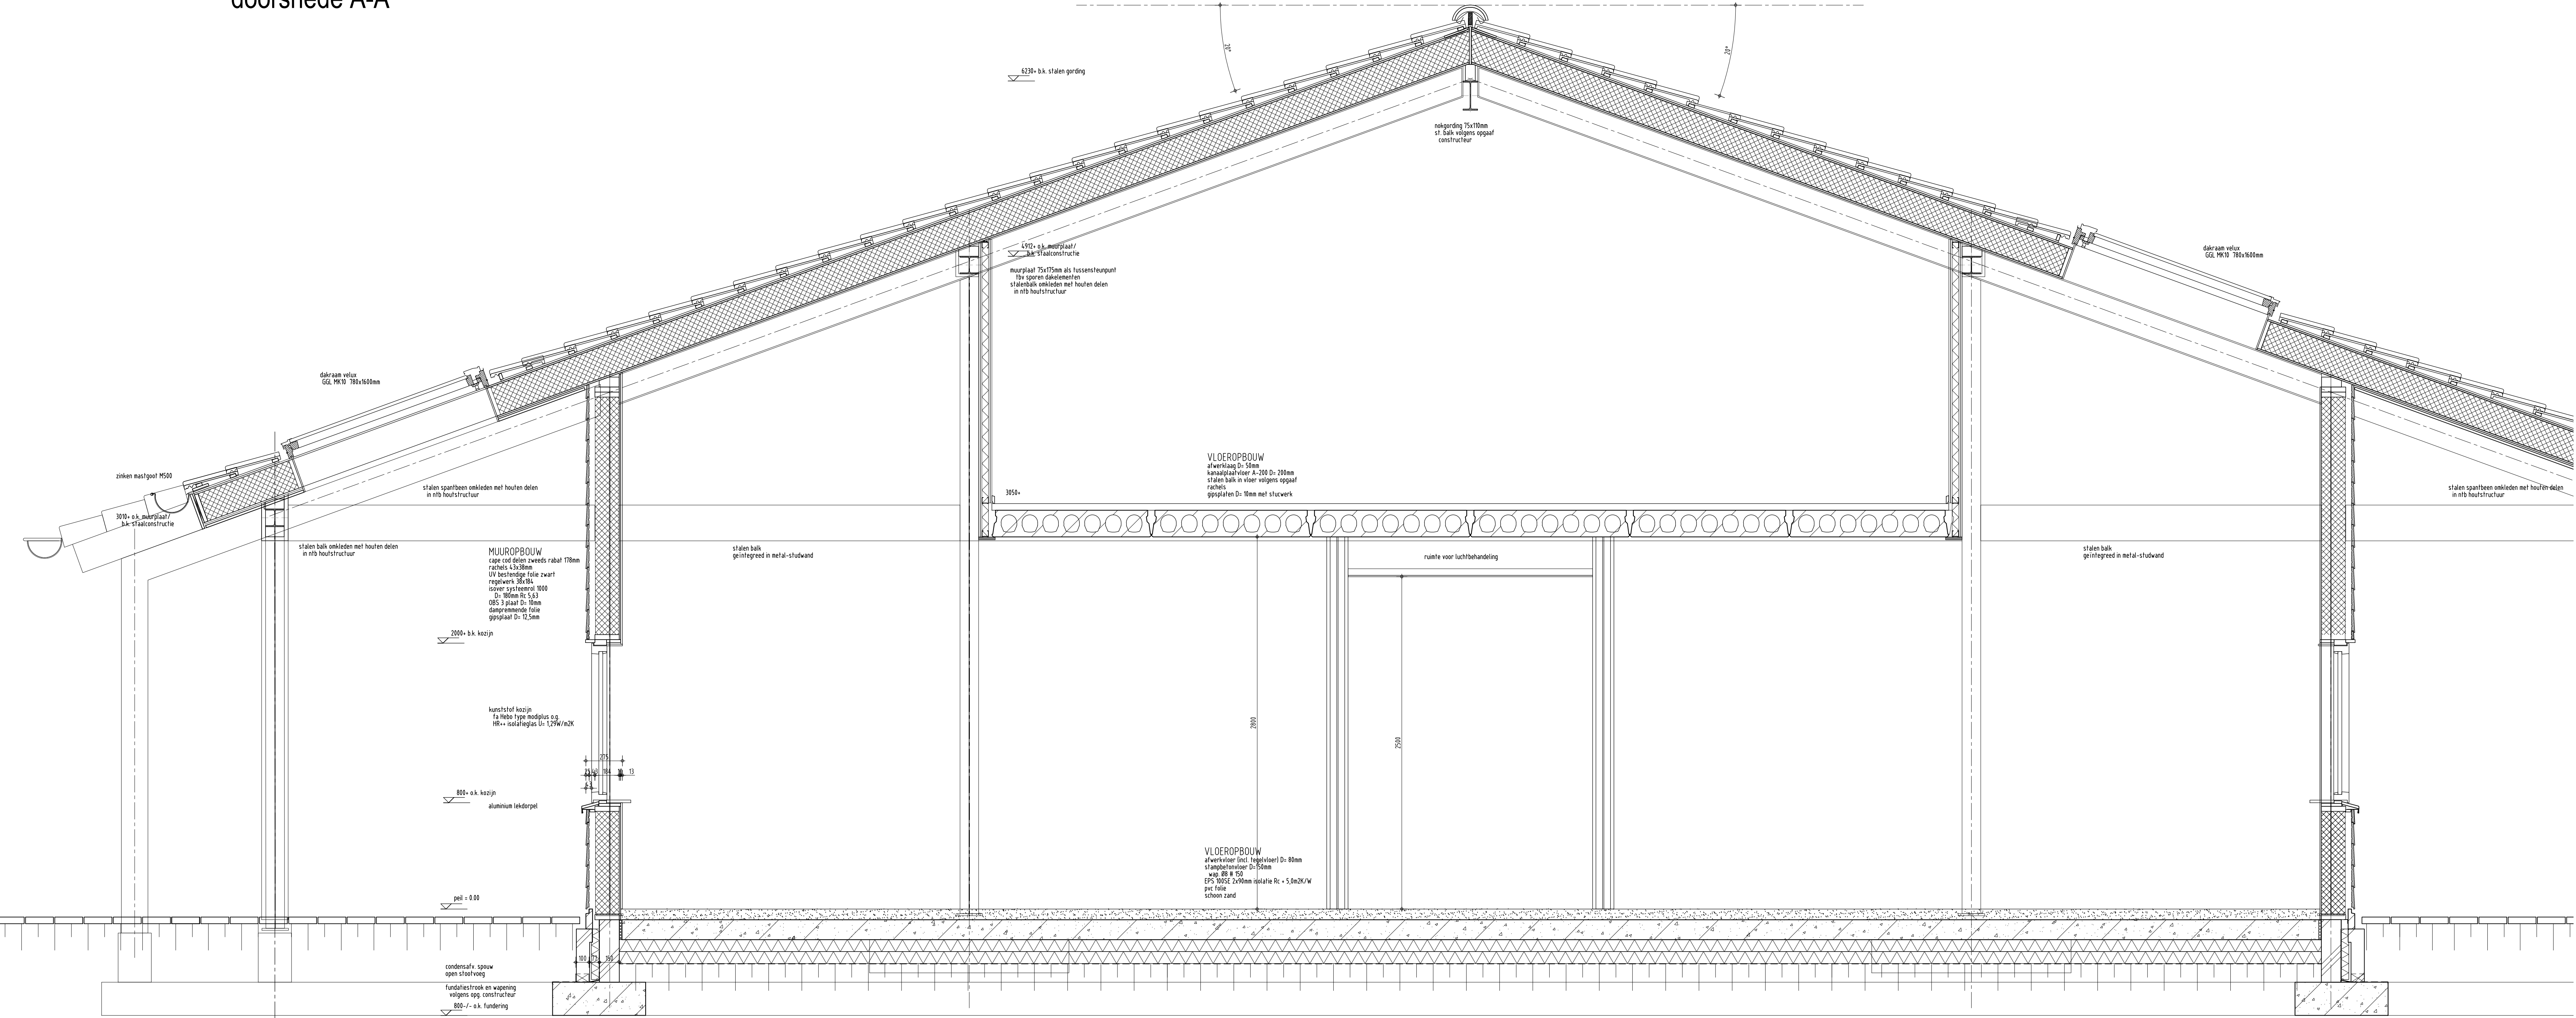

doorsnede C-C

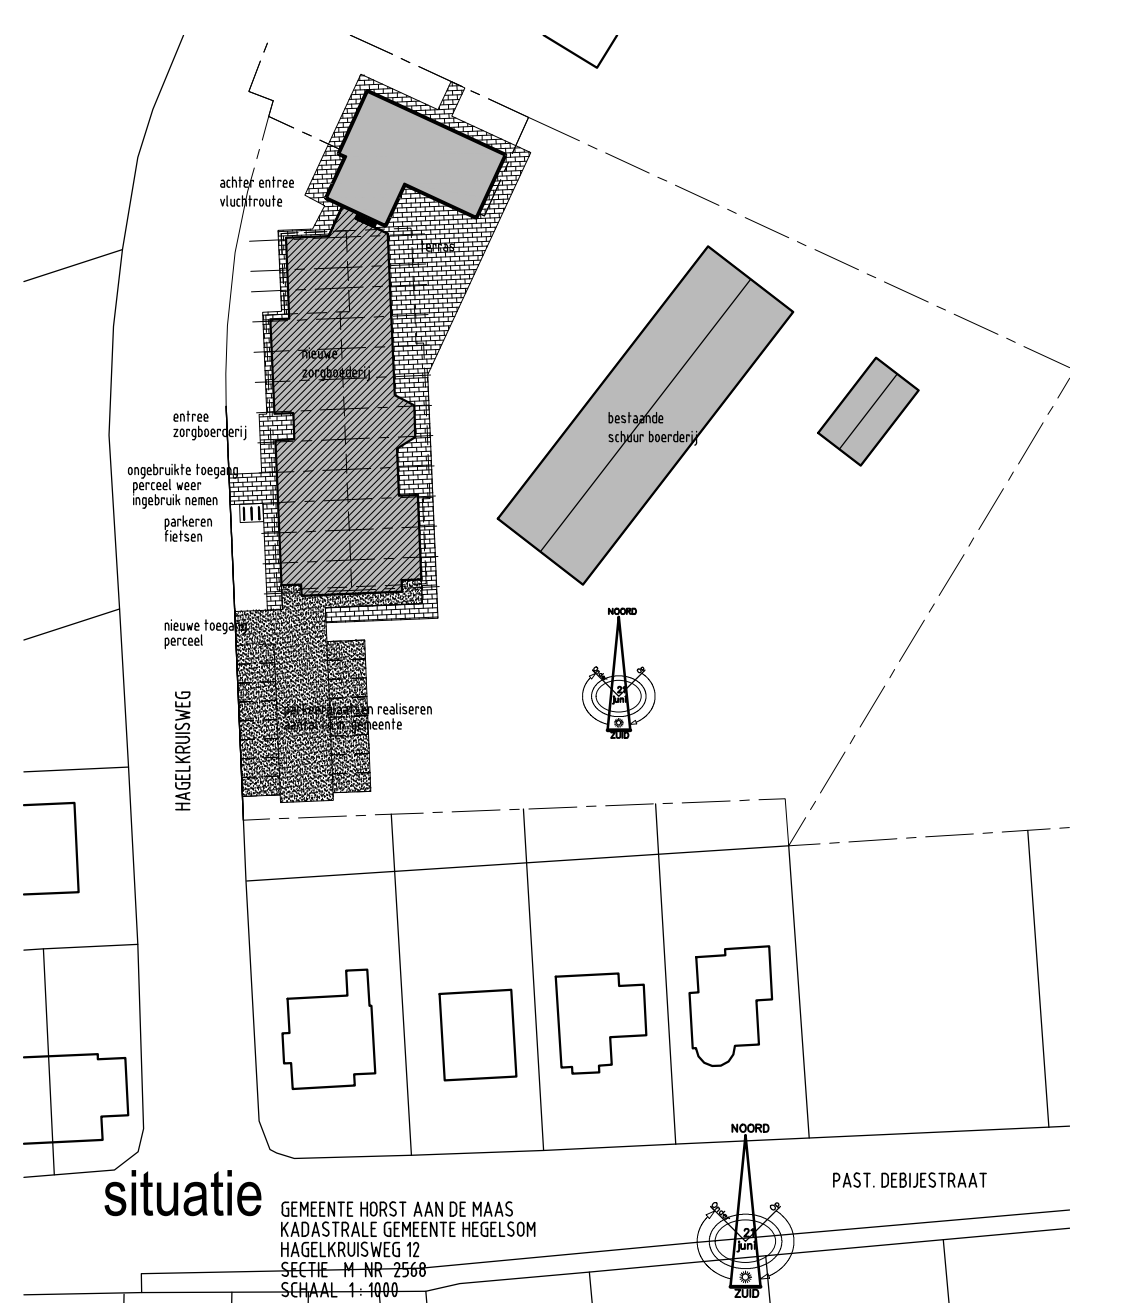



Architectuur en
Interieurarchitectuur B.N.A. & B.N.I.
Molenlaan 30,
5006 LB Breda
tel: 0113 - 5332723
info@cor-mastenbroek.nl

Opdrachtgever
Boerderij Wienes & Wienes Plaats

Bouwplan
nieuwbouw zorgboerderij bij bestaande zorgboerderij te Hegelsom

Onderwerp
bestektekening principe details

Getekend
E. Elderhorst

Schaal
1: 20

Datum
27-01-2017

Gewijld
10-02-2017/02-06-2017

Autorecht voorbehouden
www.cor-mastenbroek.nl

b-5