

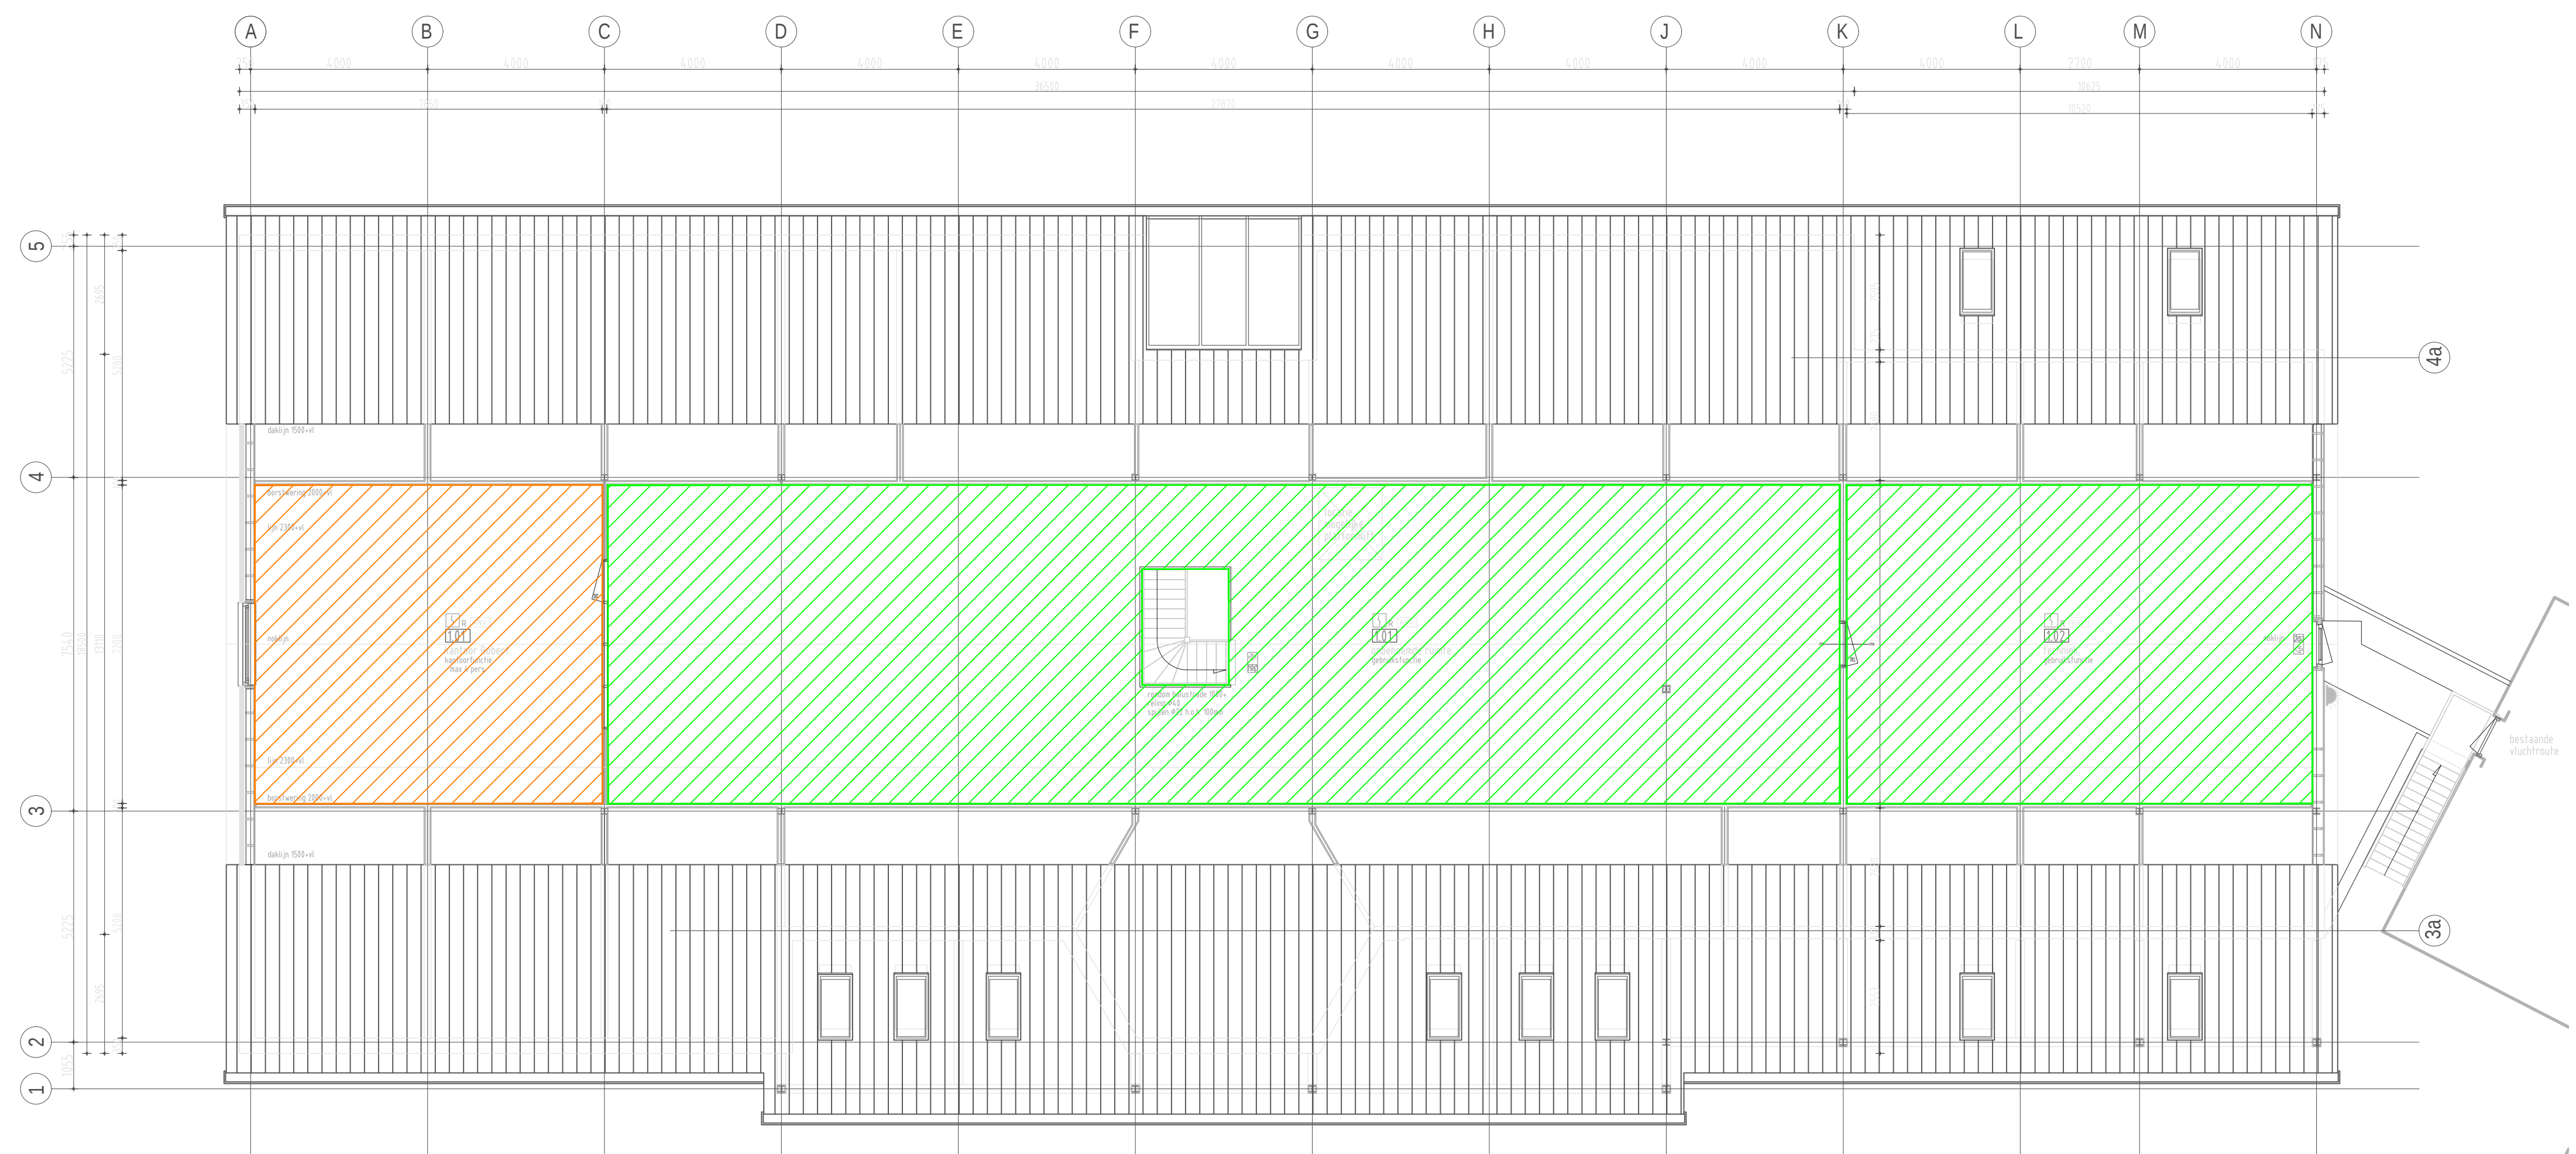


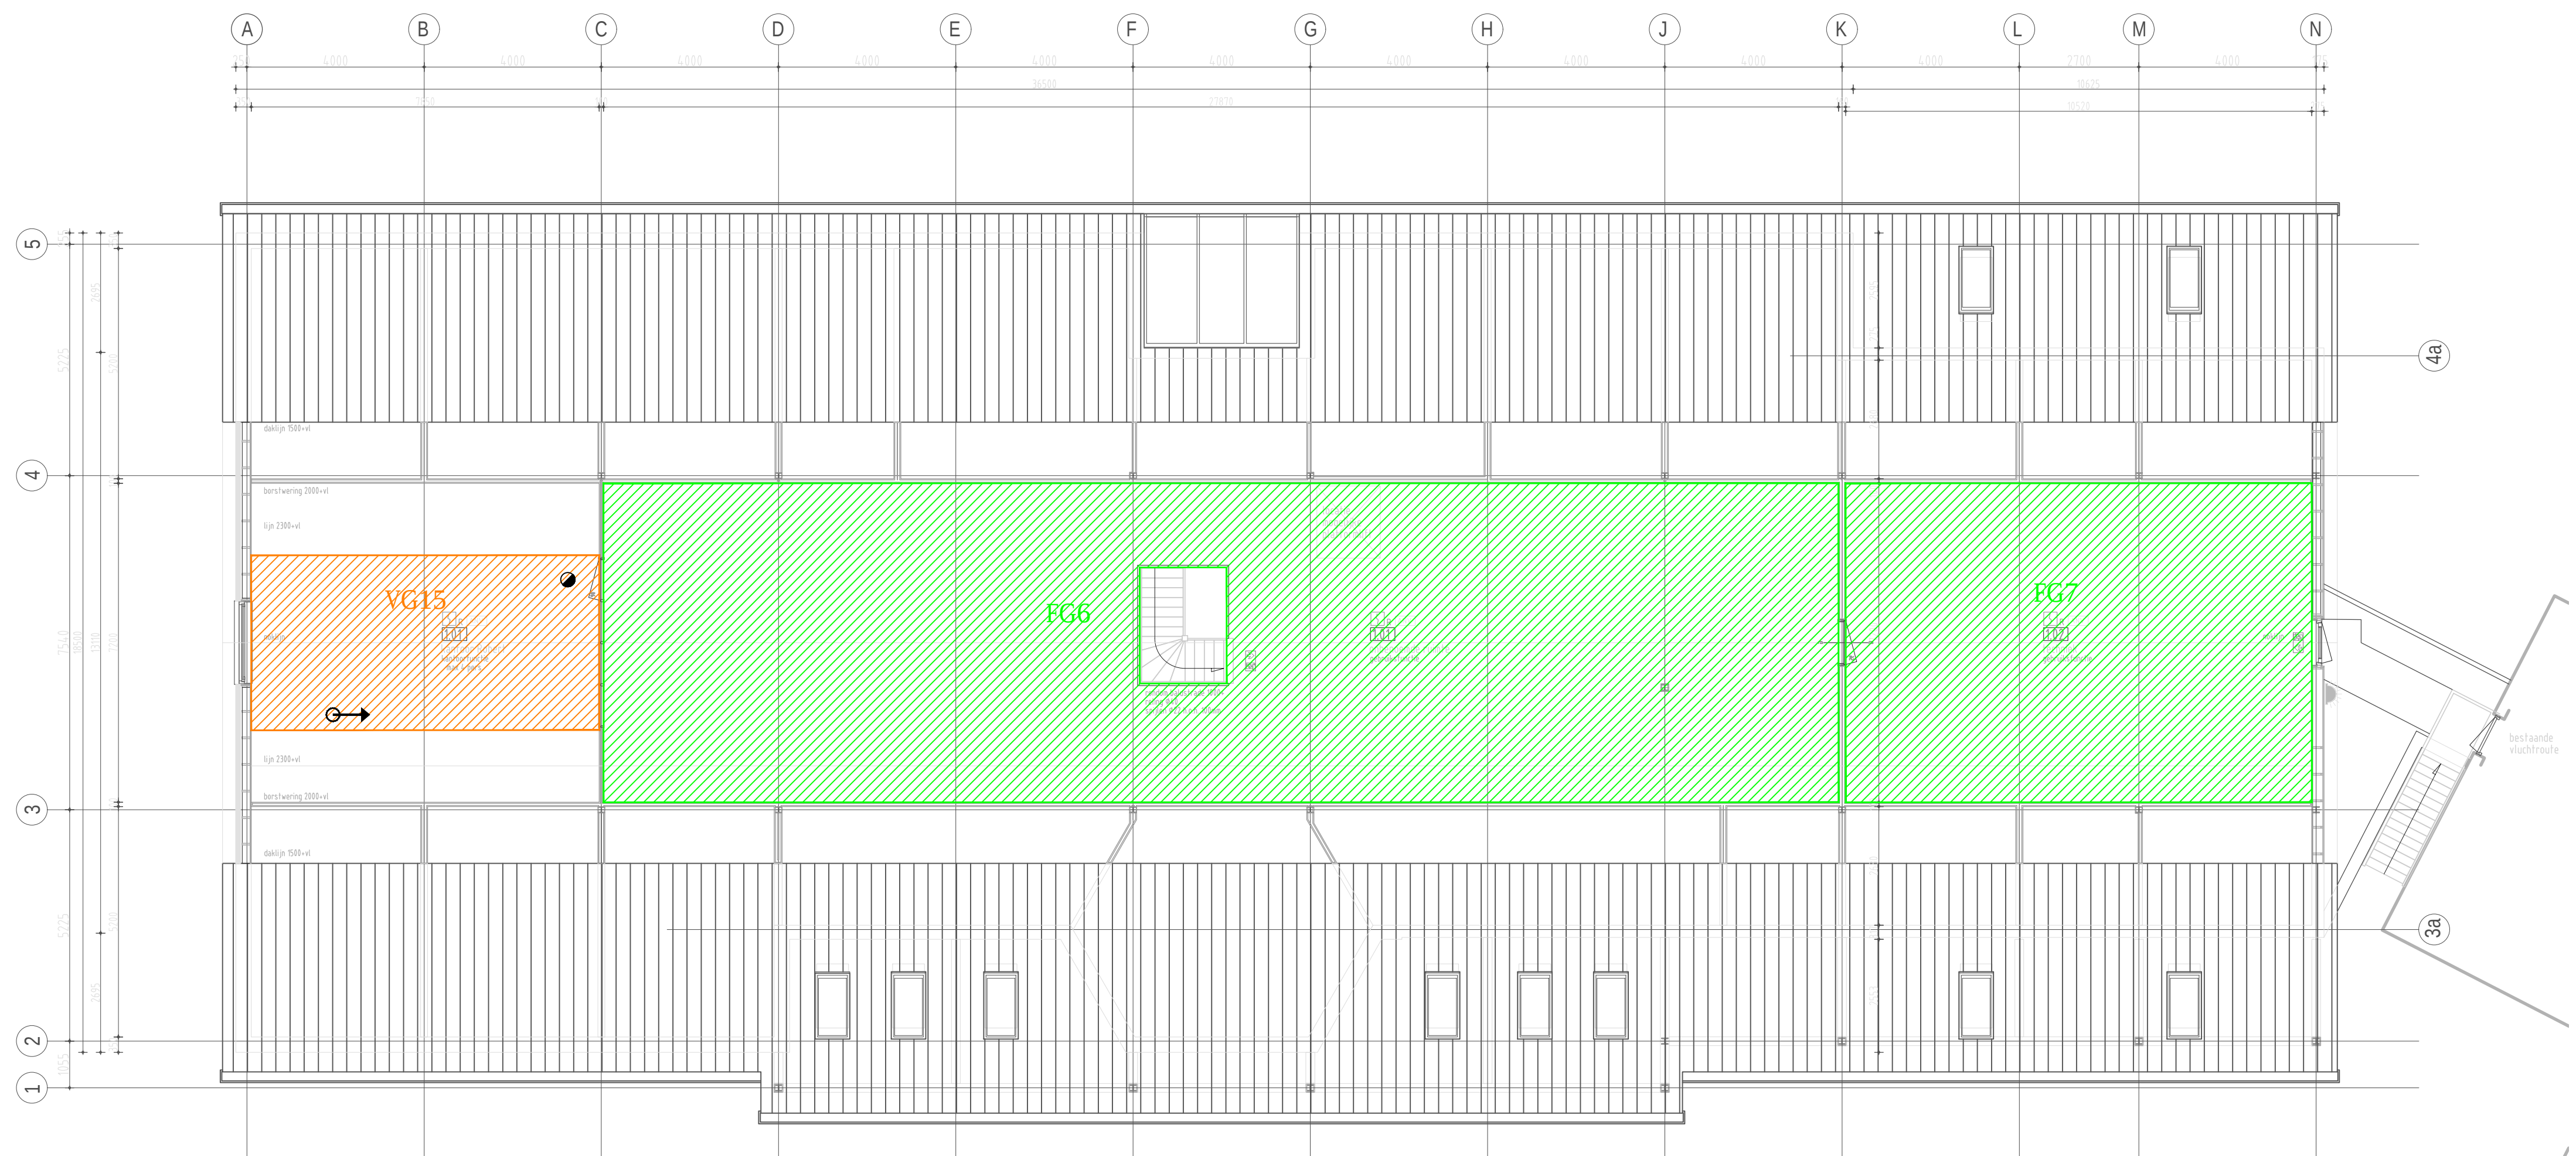

Gebruiksoppervlakten NEN 2580		Tekening: Gebruiksoppervlakten	
woonfunctie kantoorfunctie overige gebruiksfunctie gemeenschappelijke gebruiksfunctie		Bouwlaag: Elke bouwlaag	
		Bladnummer: 01	Schaal: 1:100 Formaat: A1
			

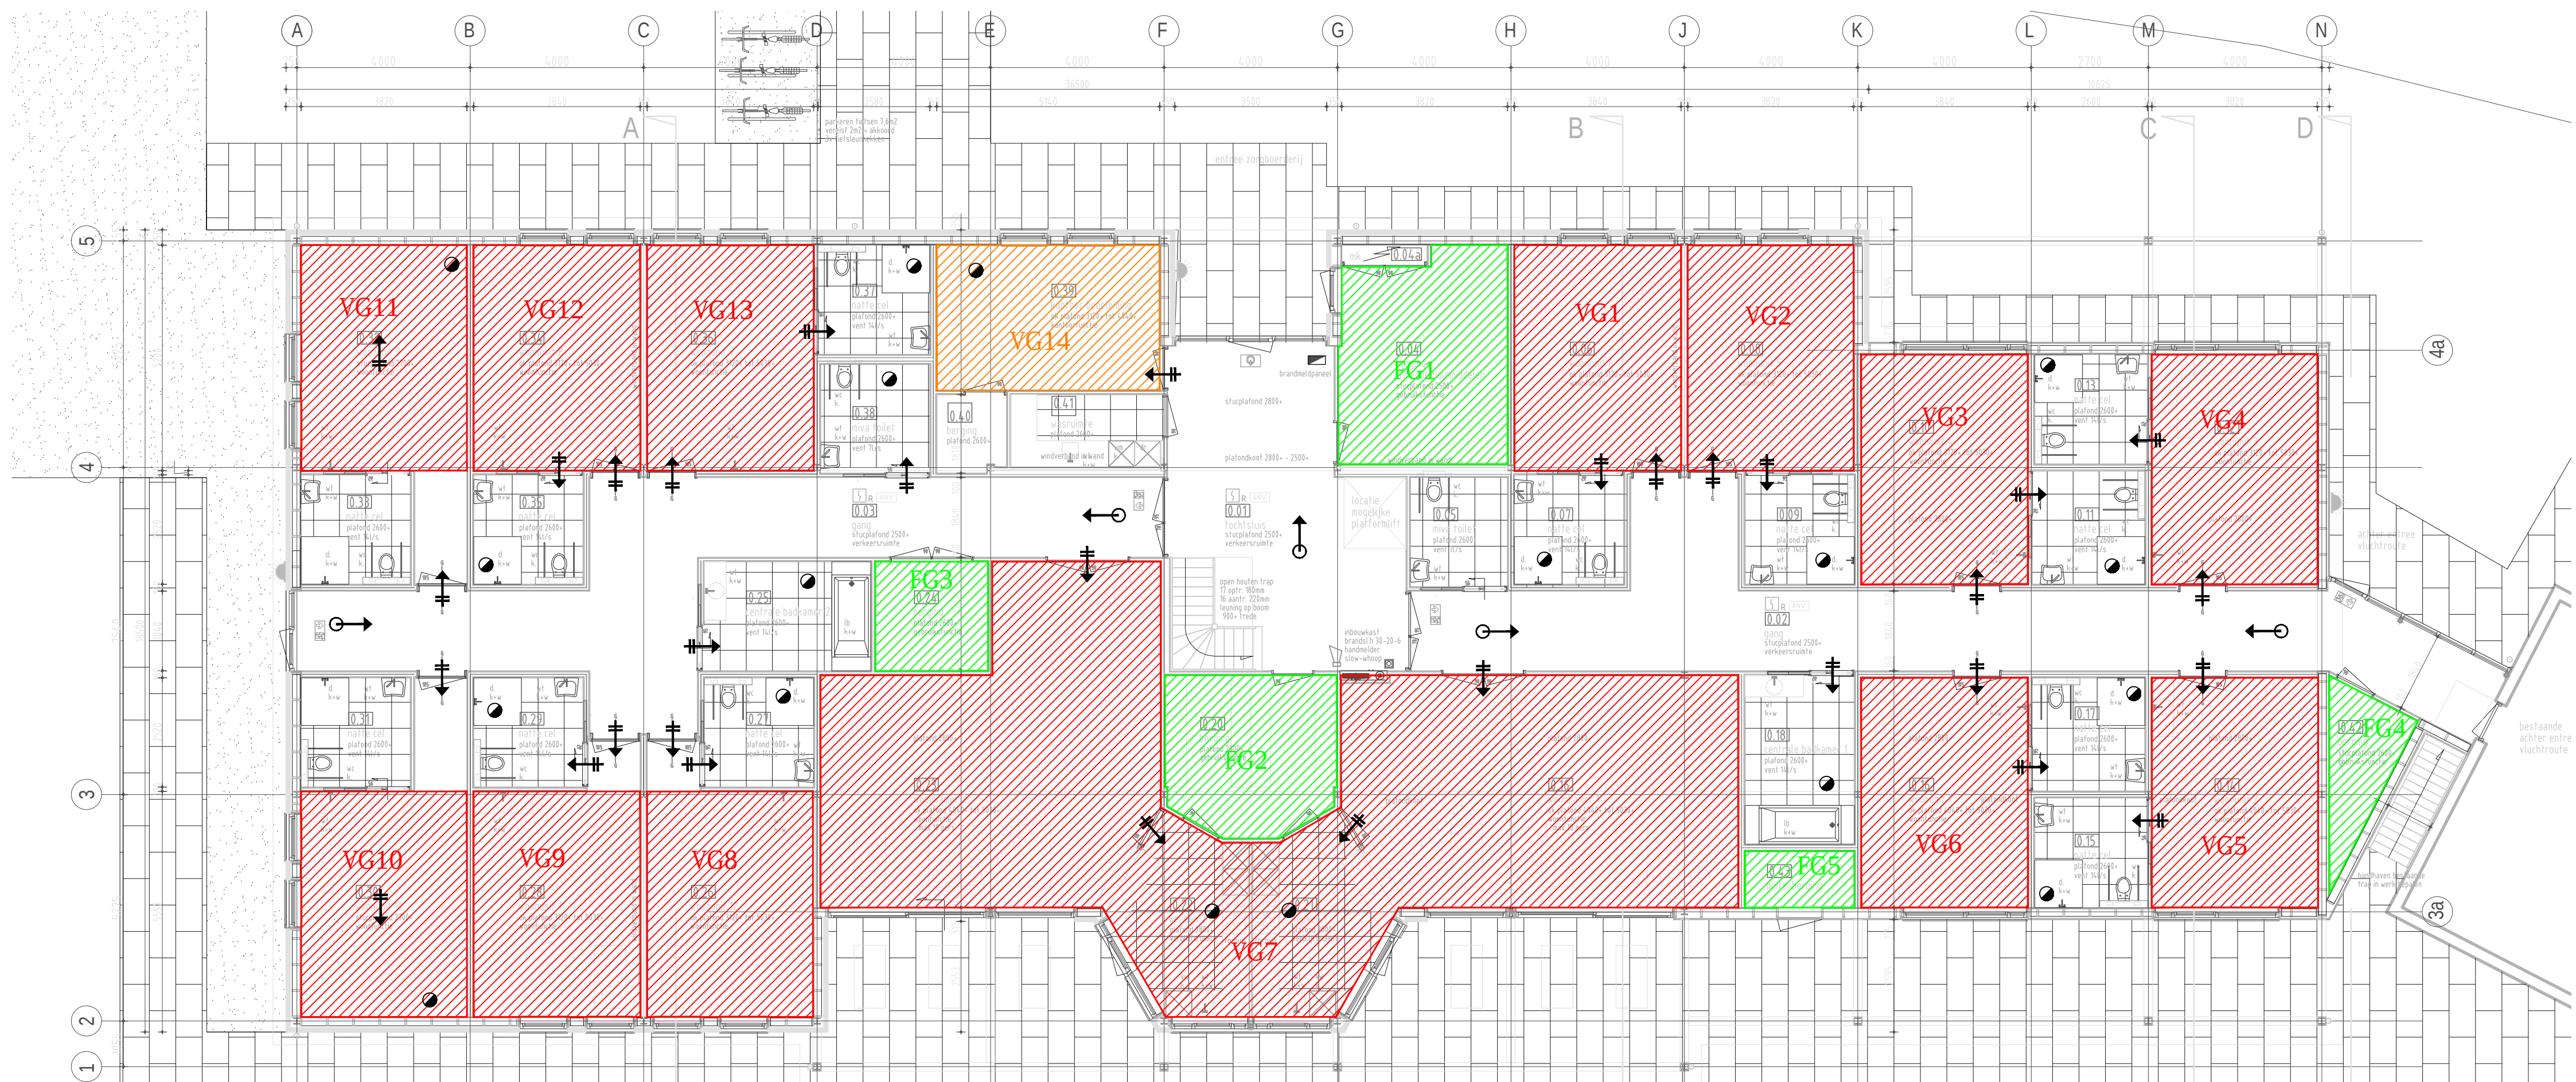

Verblijfsgebieden / Functiegebieden		Renvooi - ventilatie		Tekening: Verblijfsgebieden	
woonfunctie		luchttoevoer via overstroom		Bouwlaag: Elke bouwlaag	
kantoorfunctie		natuurlijke luchttoevoer		Bladnummer: 02	
overige gebruiksfunctie		mechanische luchttoevoer		Schaal: 1:100	Formaat: A1
		mechanische luchtafvoer		S&W consultancy BOUWKUNDIG INGENIEURSBUREAU	
		NB: de plaatsing van de symbolen op de bijlage is indicatief			